

NOTE RIASSUNTIVE

Tutte le dimensioni in planimetria sono riportate in metri ( m ) se non diversamente indicato.

Tutte le aree soggette a pericolo di rischio incendio devono essere raggiungibili dai veicoli del VVF.  
Il DM 30/11/1983 prevede che le strade d'accesso devono avere un raggio di curvatura maggiore o uguale a 13m.

LEGENDA

	Cavo MT 15 kV in AL sez. 240mmq posato in tubo corrugato che va da Cabina di Consegna a Cabina Primaria Reggio Sud
	Cavo MT 15 kV in AL sez. 240mmq posato in tubo corrugato che va da Cabina di Consegna a Cabina secondaria n°68160 V.A. FRANK
	Viabilità (4,00 m)
	Inseguitori monoassiali 1P da 28 Moduli FV - (715 Wp)
	Recinzione
	Cabina di trasformazione (6,06 X 2,44 X 2,90) m
	Cabina di interfaccia (8,00 X 4,00 X 3,10) m
	Cabina di Consegna n°784257 FV ZANICHELLI (6,73 X 2,48 X 2,70) m
	Accesso (4,00 m)
	Mitigazione
	Mitigazione con alberature esistenti

PARAMETRI GENERALI IMPIANTO AGRIVOLTAICO

Interasse strutture pannelli FV (Pitch): 5,4m
Area recintata: 13,323 ha;
Moduli installati PV (715 Wp): 12740
Potenza nominale AC: 7500,0 kW(ac)
Potenza di Picco DC: 9110,0 kW(dc)
Rapporto DC/AC: 1,21
Mitigazione unifilare : 6,00 m ; Mitigazione doppio filare :10,00 m



IMPIANTO AGRIVOLTAICO E OPERE DI CONNESSIONE  
"LA GIAROLA"  
POTENZA IMPIANTO 9,11 MWp - COMUNE DI REGGIO EMILIA (RE)

Proponente

ATLAS SOLAR 18 S.R.L.  
VIA ANDREUZZI 12 - 33100 UDINE ( UD ) - P.IVA: 03128930309 - PEC: atlasolar18@pec.it

Progettazione

Ing. Antonello Rutilio  
VIA R. ZANONARI 4 - 44124 - FERRARA (FE) - P.IVA: 00522150382 - PEC: incico@pec.it  
Tel.: +39 0532 202613 - email: a.rutilio@incico.com

Titolo Elaborato

Planimetria layout				
LIVELLO PROGETTAZIONE	COD. ELABORATO	FILE NAME	DATA	SCALA
DEFINITIVO	VVF_TAV05	3840115_VVF_TAV05-01 - PLANIMETRIA LAYOUT DWG	30/06/2025	1:750

Revisioni

REV.	DATA	DESCRIZIONE	ESEGUITO	VERIFICATO	APPROVATO
0	06/2025	EMISSIONE PERMITTING	VLA	LBO	ARU


Proponente



Progettista



STRUTTURE MODULI - SCALA 1:25

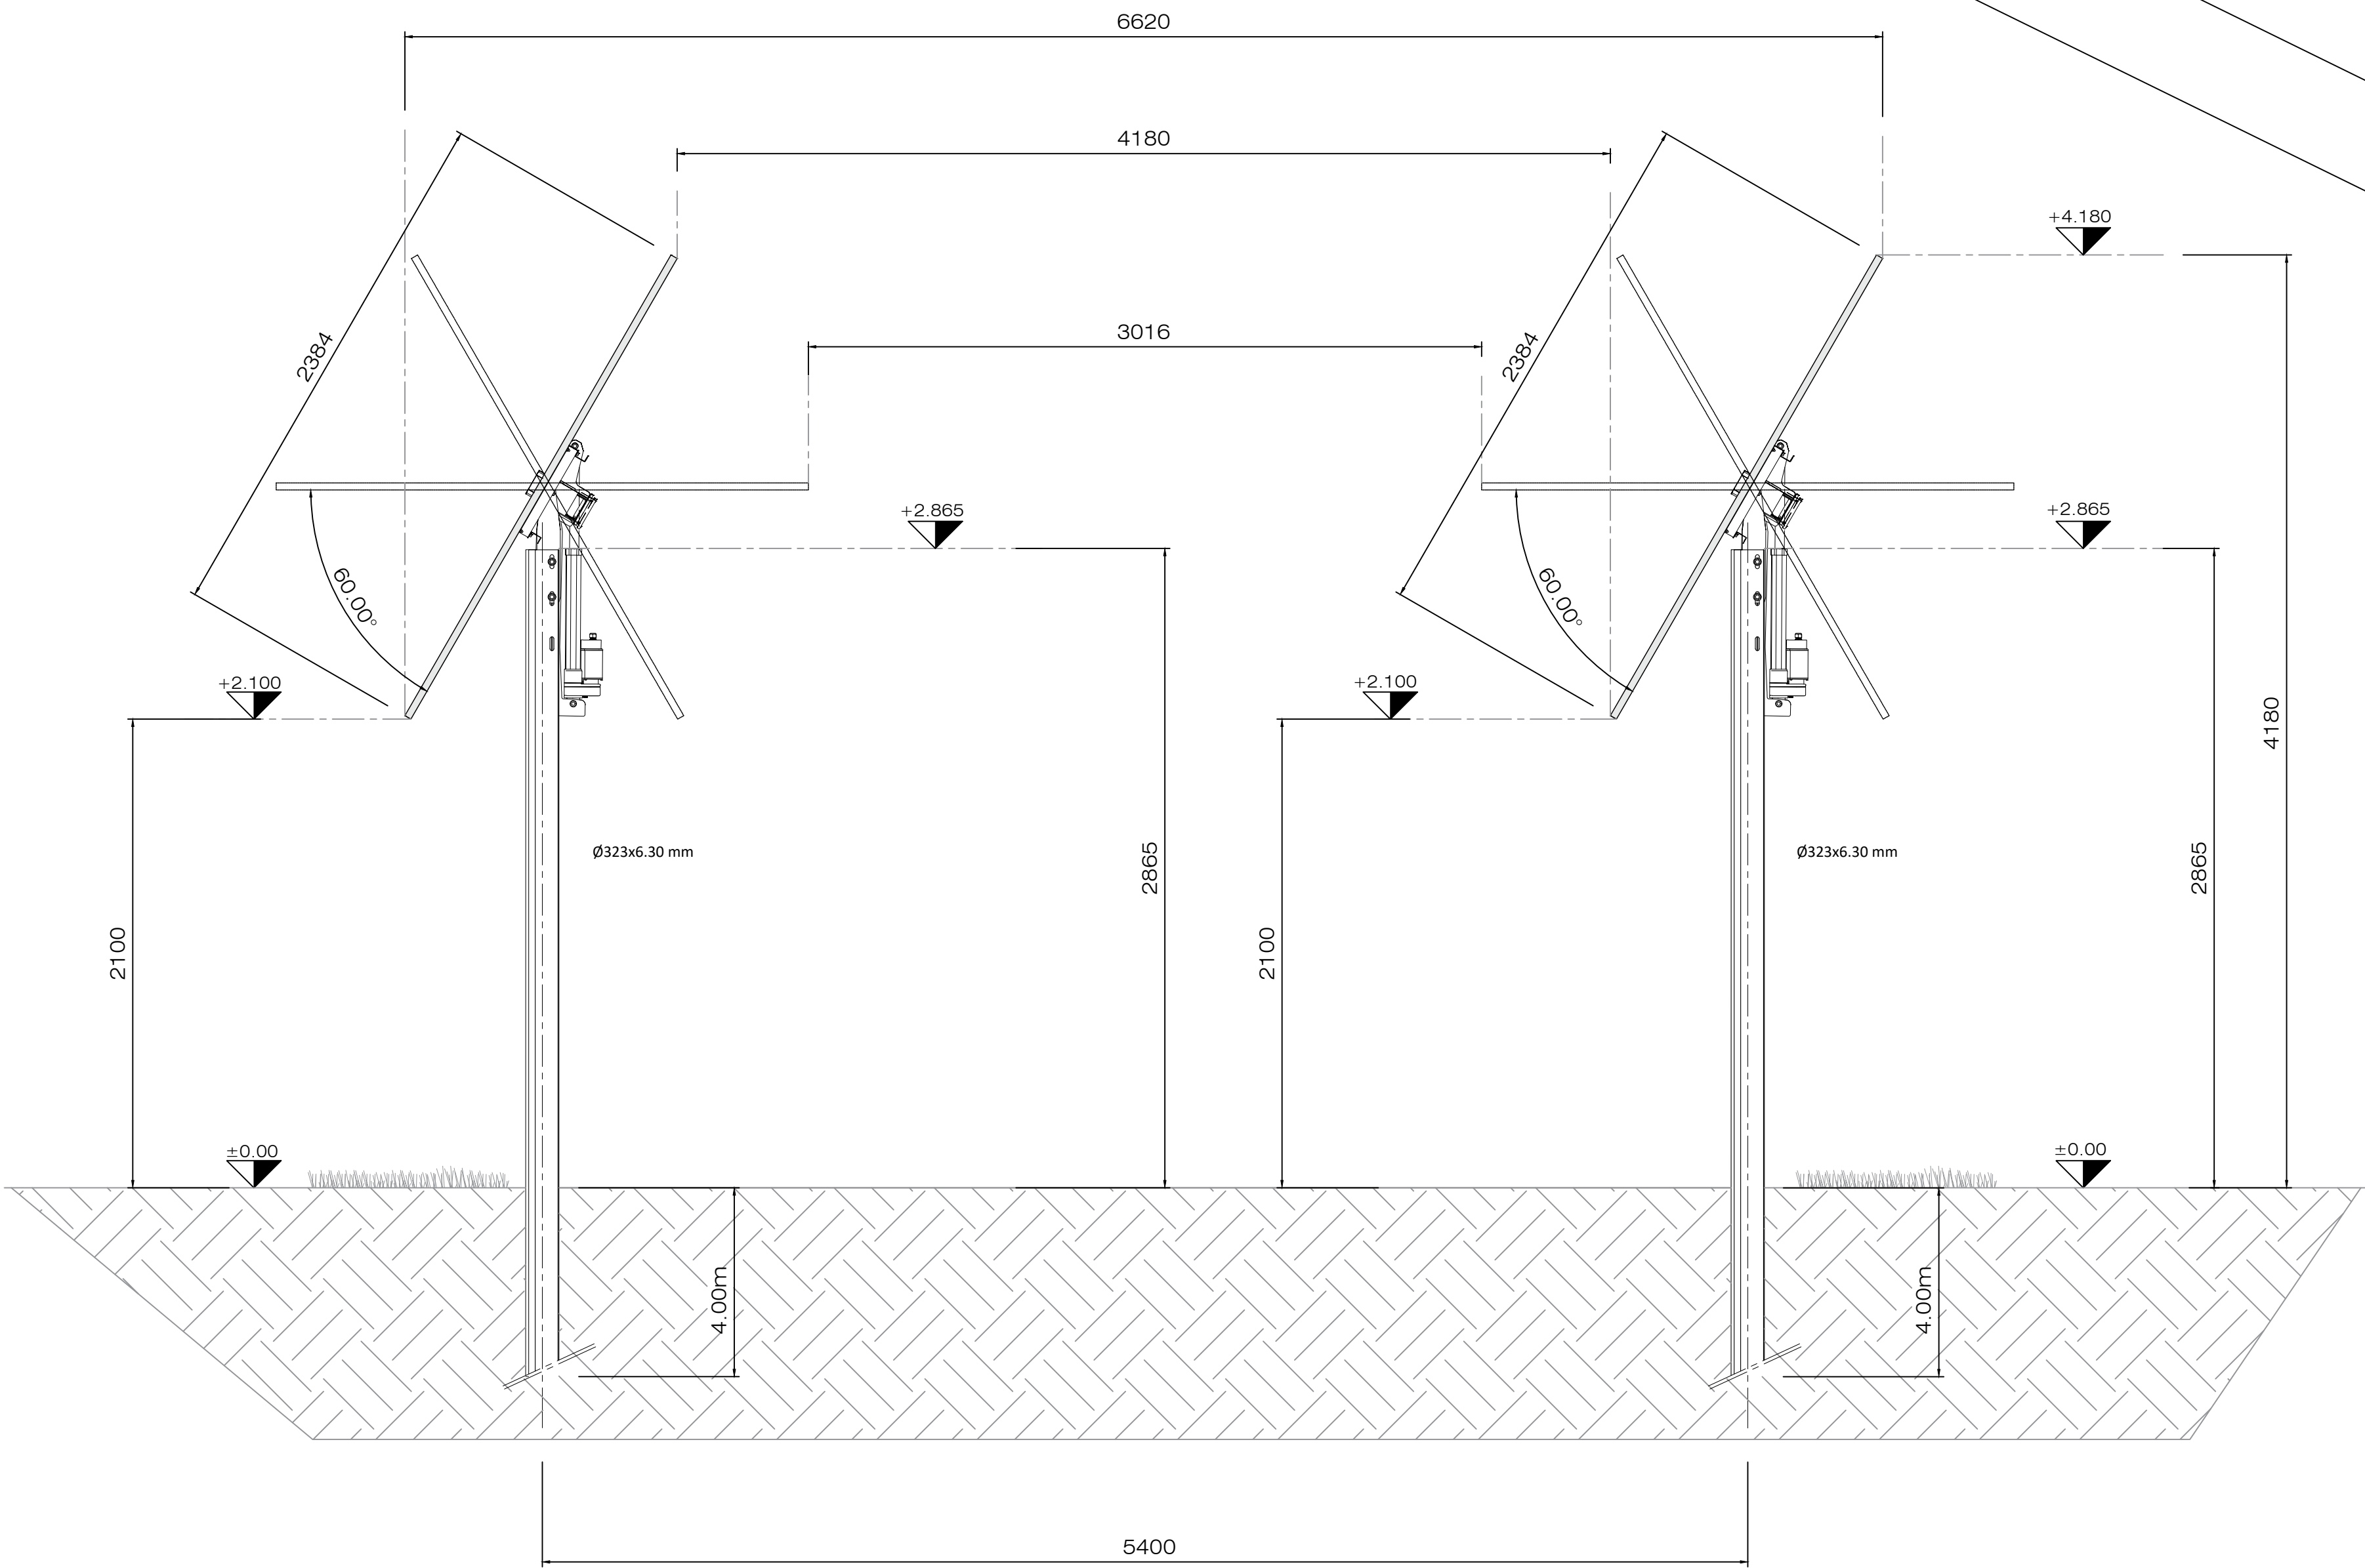

Tutte le dimensioni, ( Strutture e moduli ) , sono riportate in millimetri ( mm ) se non diversamente indicato.