





STATO DI FATTO

- ALBERI:
 - BUONO STATO DI SALUTE (ESEMPLARI DA MANTENERE)
 - CATTIVO STATO DI SALUTE O MORENTI (ESEMPLARI DA ABBATTERE)
- SIEPE:
 - UNITARIA E COMPATTA DA MANTENERSI (UNA SOLA SPECIE ARBOREA)
 - MISTA E ETEROGENA DA ELIMINARE (PIANTE AROMATICHE, FIORI, ARBUSTI VARI)

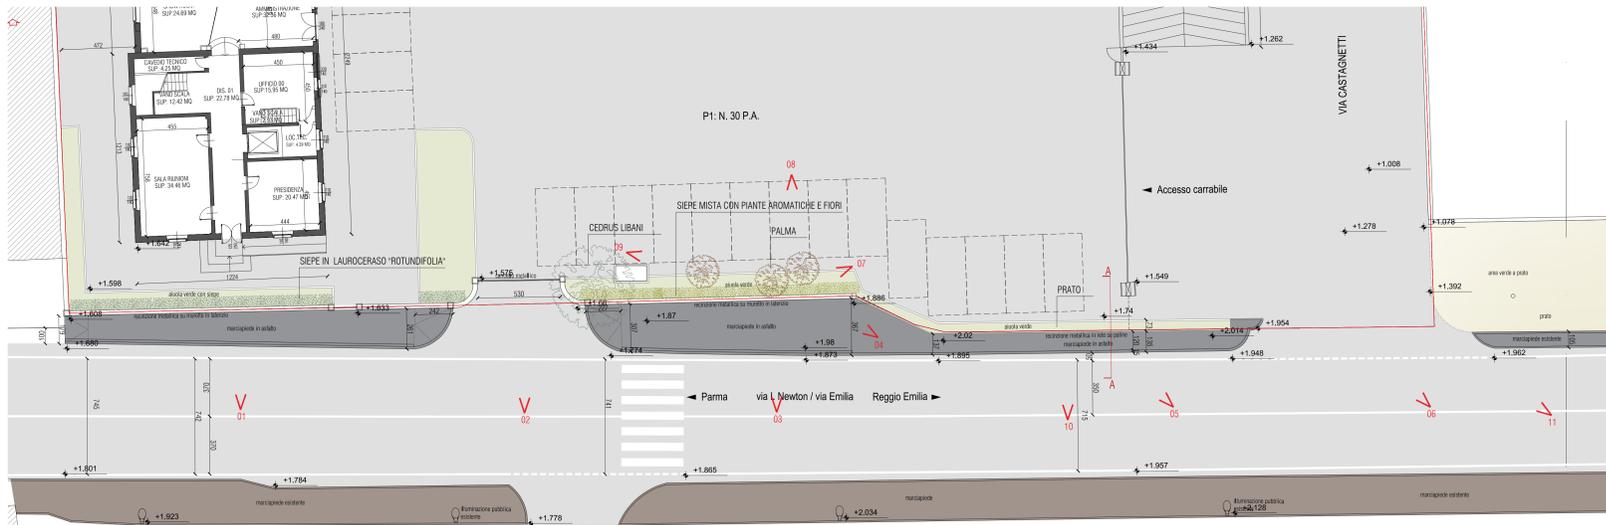

PLANIMETRIA GENERALE

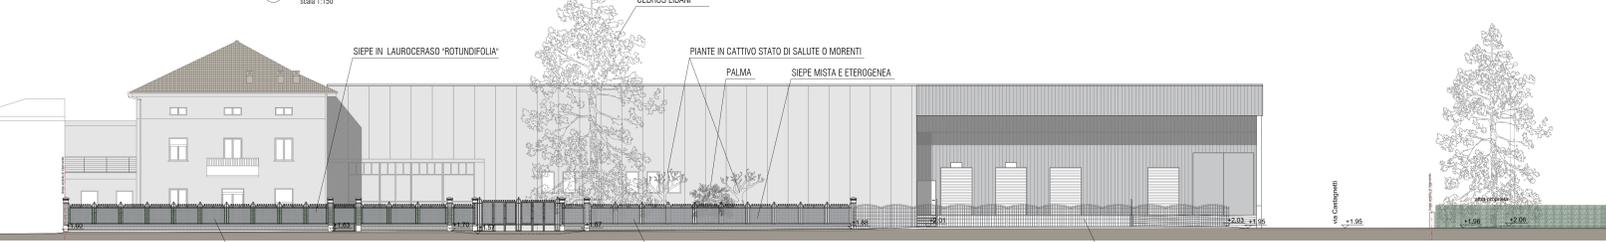


FRONTE SUD SU VIA EMILIA




SIEPE IN LAUROCERASO 'ROTUNDFOLIA' DI NUOVO IMPIANTO

- ALBERI:
 - BUONO STATO DI SALUTE (da mantenere)
 - DI NUOVO IMPIANTO
- SIEPE:
 - UNITARIA E COMPATTA (UNA SOLA SPECIE ARBOREA)

STATO DI PROGETTO

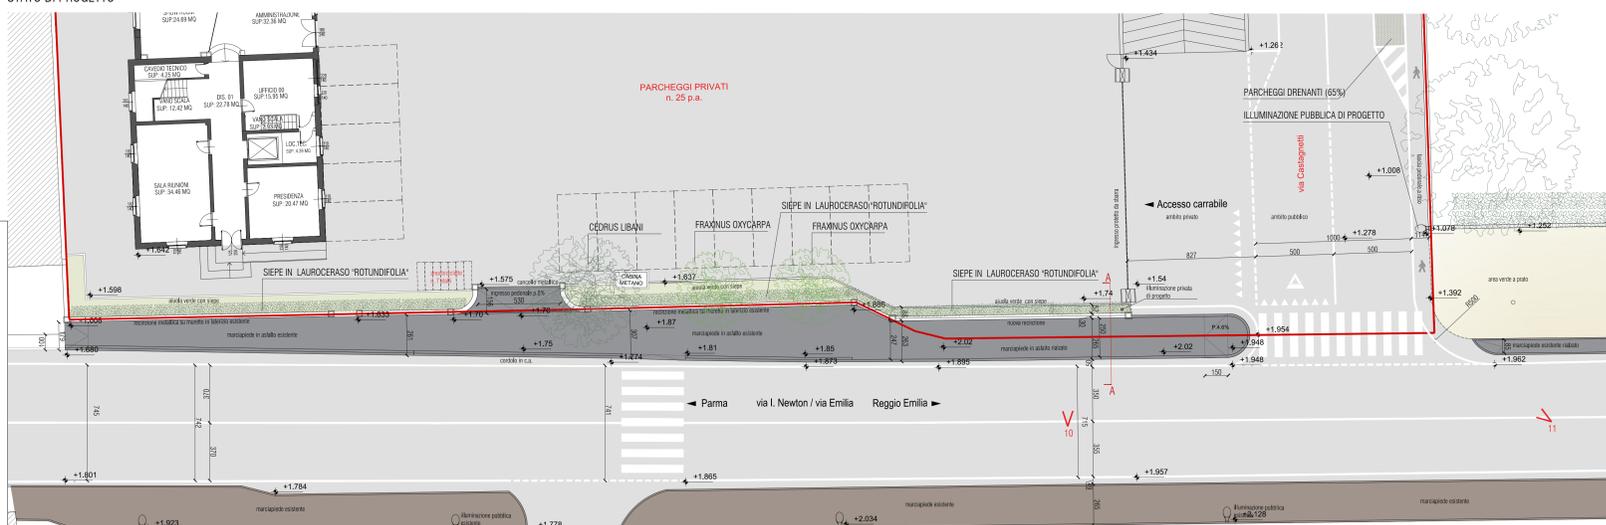

PLANIMETRIA GENERALE

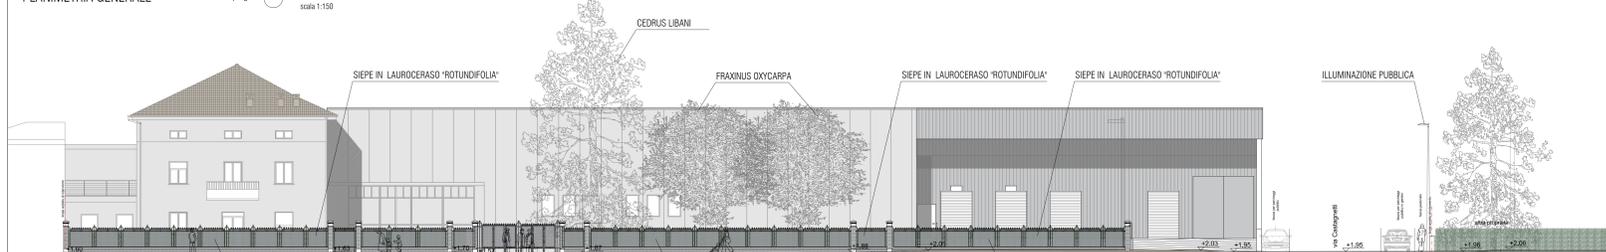

FRONTE SUD SU VIA EMILIA

COMUNE DI REGGIO EMILIA
Provincia di Reggio Emilia

PROCEDIMENTO UNICO AI SENSI DELL'ART. 53, COMMA 1, LETTERA B) DELLA L.R. 24 / 2017 PER L'APPROVAZIONE DEL PROGETTO DI AMPLIAMENTO DELLO STABILIMENTO ESISTENTE DELLA DITTA MEDICI ERMETE & FIGLI S.R.L., IN LOCALITA' VILLA GAIDA - REGGIO EMILIA, IN VARIANTE ALLA PIANIFICAZIONE TERRITORIALE VIGENTE

Localizzazione intervento:
Reggio Emilia - Località Gaida
via Isaac Newton, n.13/2a

Proprietà:
Medici Giorgio
Medici Valter
Medici Ermete & Figli s.r.l.
Creditleasing - Società per Azioni

Richiedente:
Medici Ermete & Figli s.r.l.
via Isaac Newton 13/2 - 42124 Gaida di Reggio Emilia
tel. 0522 942135 - fax 0522 941641
P.Iva e Cod.Fisc. 00126940354

Progetto architettonico e coordinamento generale:
Andrea Oliva architetto
via S. Antonio, 17 - 42121 Reggio Emilia
tel/fax 0522 1713846 - info@colivarchitetture.it

Geom. Ilie Cavatorti
via Donzetti, 2 - 42100 Reggio Emilia

Progetto strutturale:
Delmonte Paroli ingegneri associati
via D. F. Crotti, 13/9 - 42123 Reggio Emilia (RE)

INGEGNERIA 1996 S.R.L.
via Circomalzone, 358 - 24056 Fontanafredda (BS)

Progetto impianto elettrico:
Eta Studio s.r.l.
via Mezzani del Lavoro, 2 - 42122 Reggio Emilia

Progetto impianti Meccanici:
Ing. Flaminio Chierici
P.le Sallustiano, 11 - 43123 Parma (PR)

Progetto Prevenzione Incendi:
Studio Tecnico Mattioli
via Loggiano, 25/A - 42024 Casalnuovo di Sotto (RE)


Emissioni in atmosfera, valutazione impatto acustico,
Rapporto Ambientale MAS, AUA -
SIL engineering s.r.l.
via Aristoteli, 4 - 42122 Reggio Emilia

Progetto Idraulico:
More energy s.r.l.
via Rispoli del '99, 30/A - 42124 Reggio Emilia

Valutazione energetica:
Ing. Giancarlo Marzilli
via E. Ardigli, 74/B - 42025 Carpi (RE)

Ing. Flaminio Chierici
Daniele Scaglioni

AR.SP.14 Rev.2

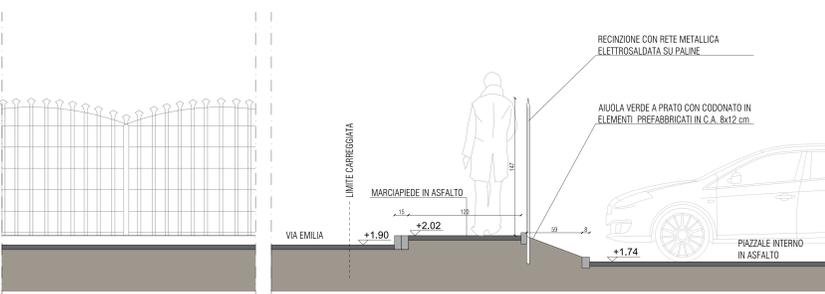


DETTAGLIO RECINZIONE ESISTENTE - SEZIONE A-A scala 1:25



FOTO 10



FOTO 11

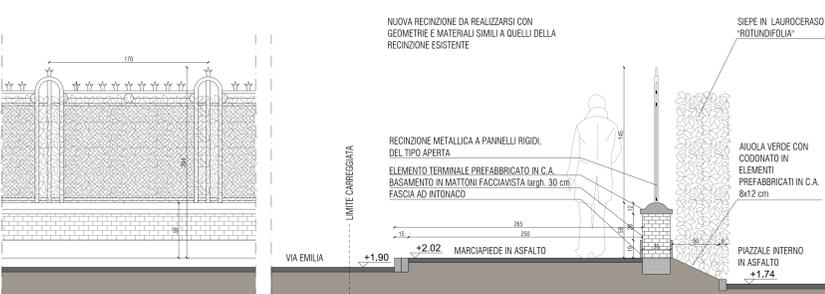

DETTAGLIO NUOVA RECINZIONE - SEZIONE A-A scala 1:25



FOTO 10



FOTO 11

SIMULAZIONI VISIVE DAL LATO VIA EMILIA