

**titolo del progetto**  
**P.R.U. IP-6 OSPIZIO**  
 Variante al PUA approvato dal Consiglio Comunale di Reggio Emilia con Delibera di Consiglio Comunale  
 P.G. n. 18745/218 del 9/10/2006  
 Via Emilia Ospizio - Comune di Reggio Emilia (RE)

**committente**  
 - CONAD CENTRO NORD via Kennedy, 5 Compagne (RE) P.IVA 01751820356

**titolo della tavola**  
 - TIPOLOGIE EDILIZIE BIBLIOTECA E POLO TERRITORIALE  
 PIANTE PIANO TERRA E PIANO PRIMO  
 SEZIONI E PROFILI

num. pratica	data emissione	redatto da	spazi disegnati	tipologia	base operativa	file
3854	OTTOBRE 2015	TF	1: 200	Tipologia "Servizi PP"	DEFINITIVO	3854_02-REV11.DWG


rev.	data	descrizione	redatto da
A	LUGLIO 2016	RECEPIMENTO DELLE OSSERVAZIONI INDICATE DAL COMUNE CON LETTERA DEL 09/02/2016	A.A.
B	OTTOBRE 2016	AGGIORNAMENTO FUNZIONI	
C	MAGGIO 2023	AGGIORNAMENTO PLANIMETRICO	
D	OTTOBRE 2023	AGGIORNAMENTO INGRESSI	
E	APRILE 2024	AGGIORNAMENTO	
F			

**responsabile della progettazione**  
 Arch. Andrea Naldaguzzi


**Progettisti**  
 Dora Libero Boglietti  
 Ing. Giulio Boglietti  
 Ing. Simone Cilli  
 Ing. Alessia Andoa

**Profilo**  
 N° tavola: 15  
 riferimento:


PIANTA PIANO TERRA - SCALA 1:200

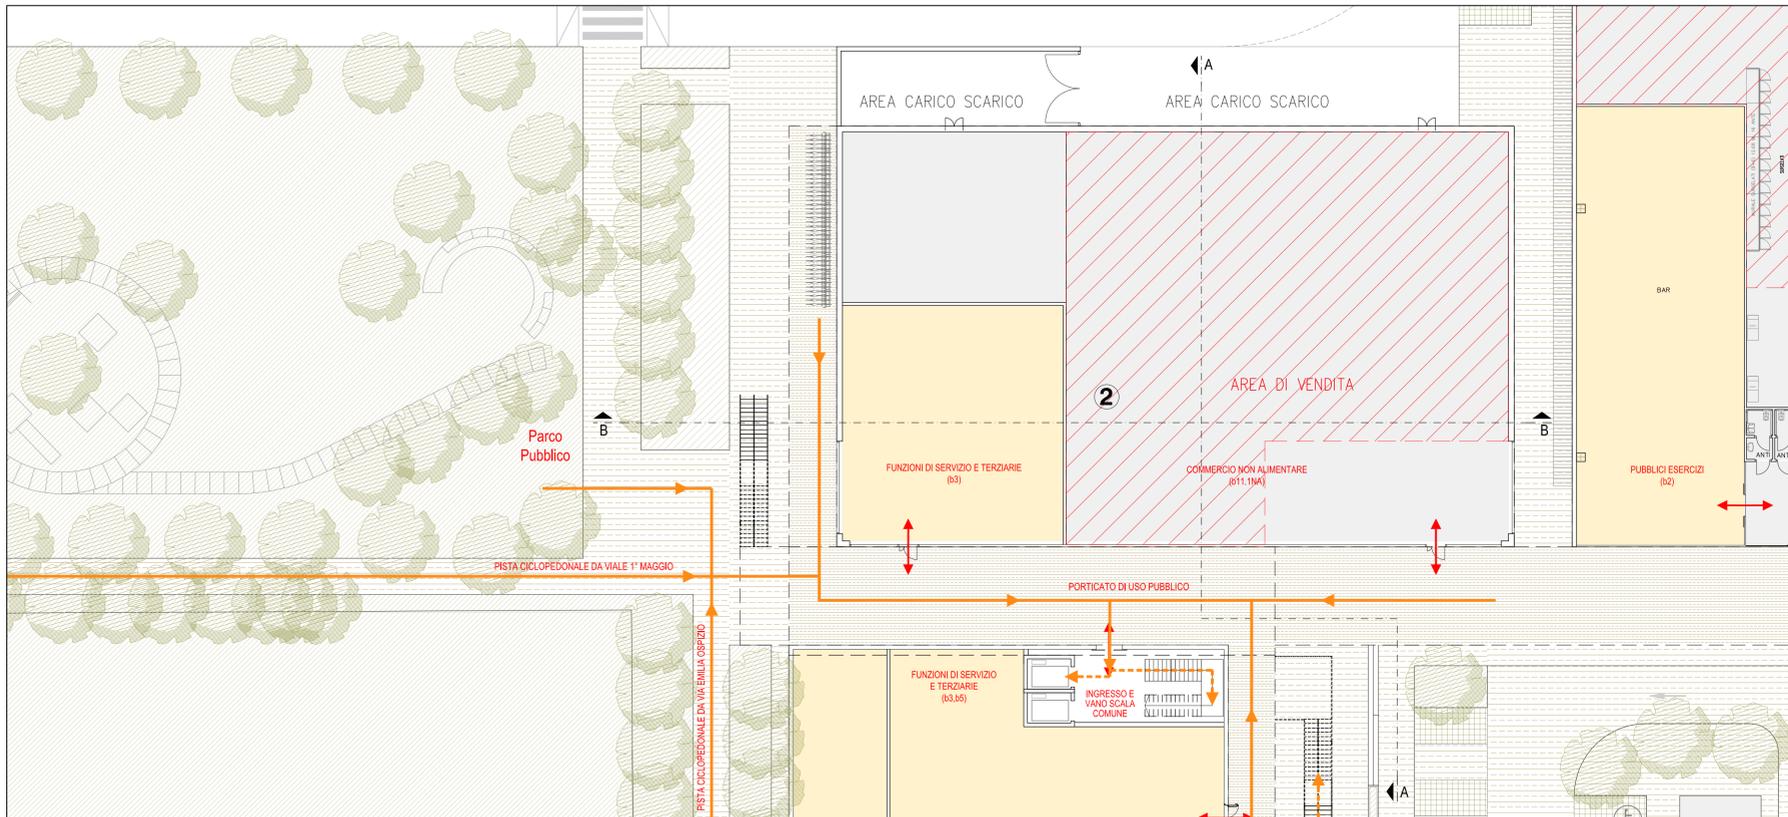

PIANTA PIANO PRIMO - SCALA 1:200

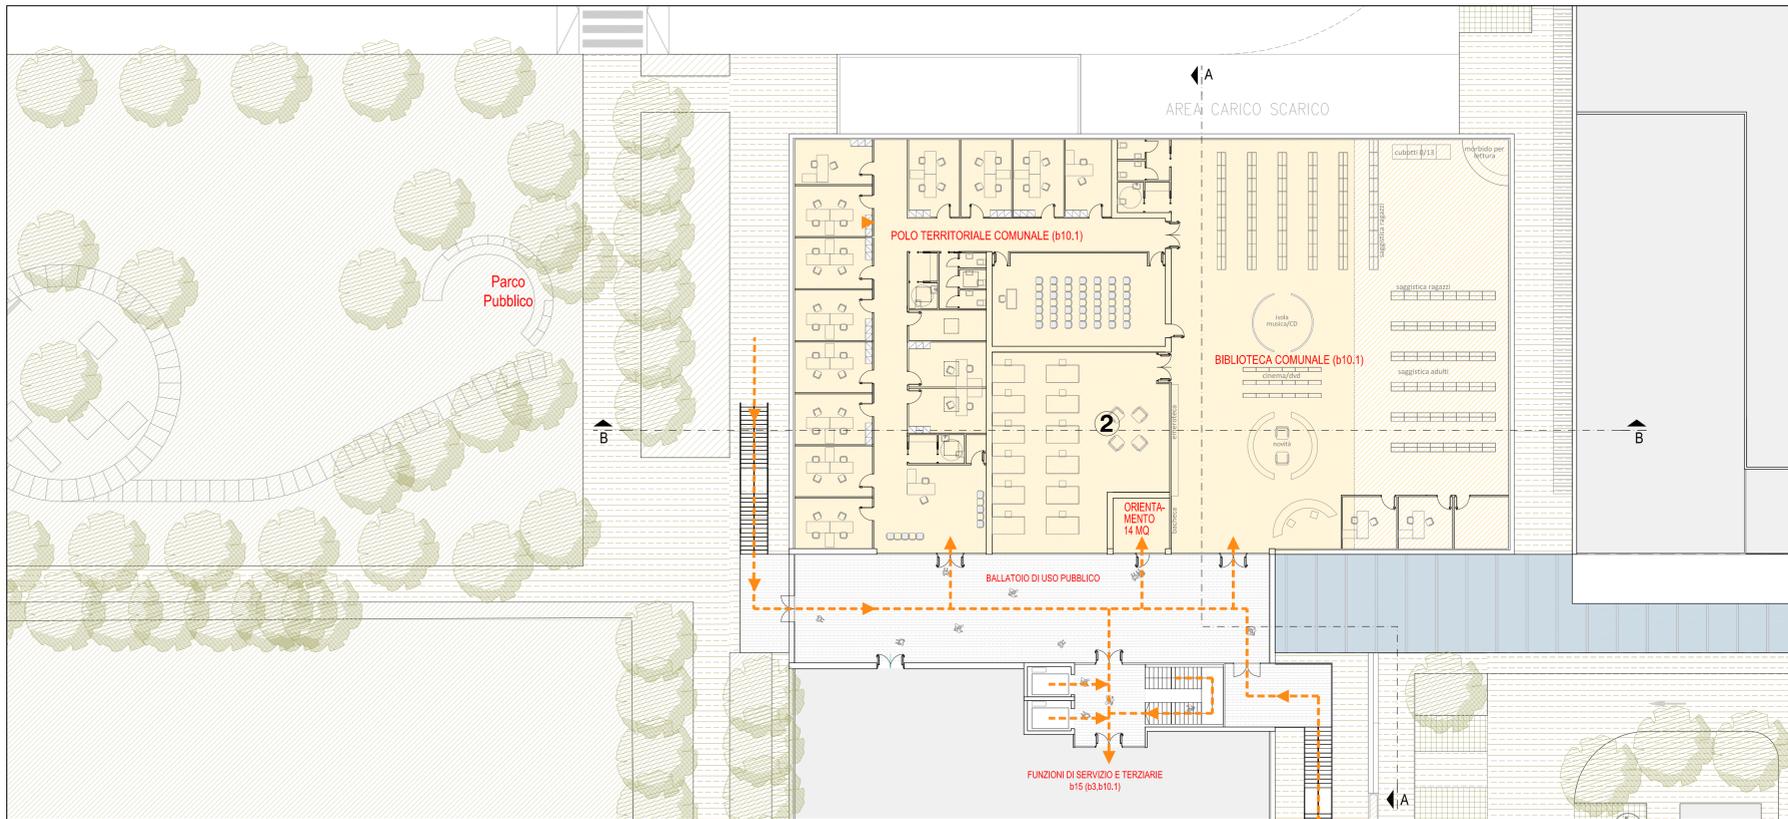

SEZIONE AA - SCALA 1:200

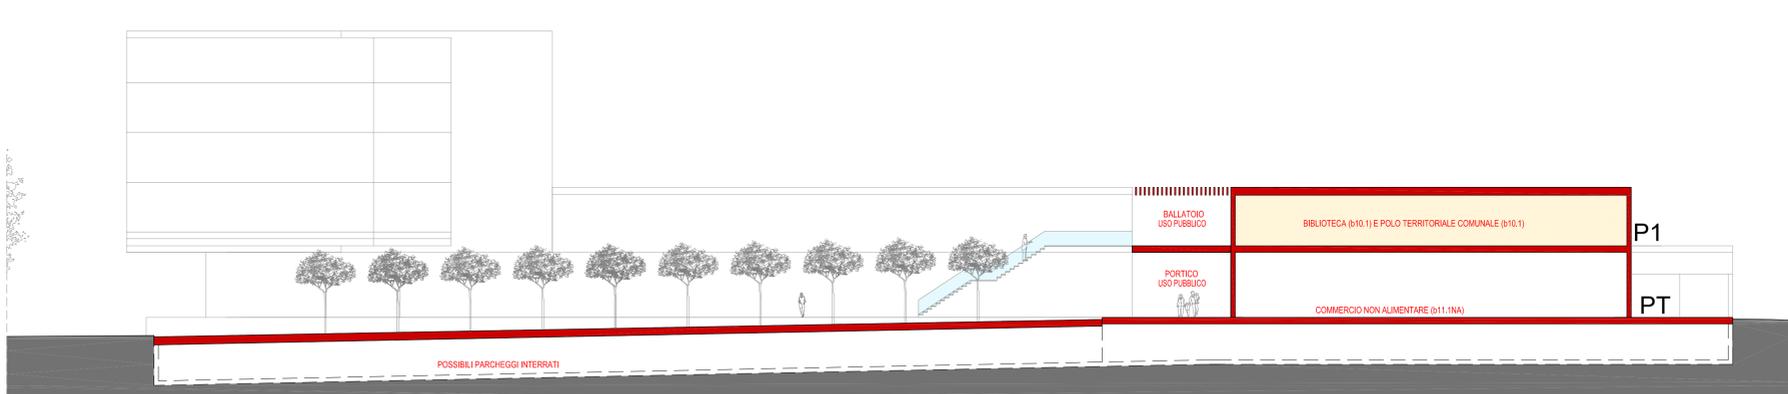

SEZIONE BB - SCALA 1:200

