

Modello del progetto

P.R.U. IP-6 OSPIZIO
 Variante al PUA approvato dal Consiglio Comunale di Reggio Emilia con Delibera di Consiglio Comunale
 P.G. n. 18745/218 del 9/10/2006
 Via Emilia Ospizio - Comune di Reggio Emilia (RE)

convenzione
 - CONAD CENTRO NORD via Kennedy, 5 Campegine (RE) P.IVA 01751820356

Modello della tavola
TIPOLOGIE EDILIZIE BIBLIOTECA E POLO TERRITORIALE
PIANTA PIANO TERRA E PIANO PRIMO
SEZIONI E PROFILI

num. pratica	data emissione	redatto da	tipo disegno	tipologia	fase operativa	file
3854	OTTOBRE 2015	TF	1:200	Tipologie Spazi PP	DEFINITIVO	38540_G02-REV2.DWG

rev.	data	descrizione	redatto da
A	LUGLIO 2016	RECEPIMENTO DELLE OSSERVAZIONI INDICATE DAL COMUNE CON LETTERA DEL 09/02/2016	A.A.
B	OTTOBRE 2019	AGGIORNAMENTO FUNZIONI	
C	MAGGIO 2023	AGGIORNAMENTO PLANIMETRICO	
D			
E			

Il responsabile della progettazione

Progettista

15


orientamento

Arch. Andrea Malaguzzi


Ing. Tiziano Fanti

Progettisti:
 Geom. Libero Boglietti
 Ing. Danilo Bologni
 Ing. Simone Calli
 Ing. Alberto Cecchi


PIANTA PIANO TERRA - SCALA 1:200

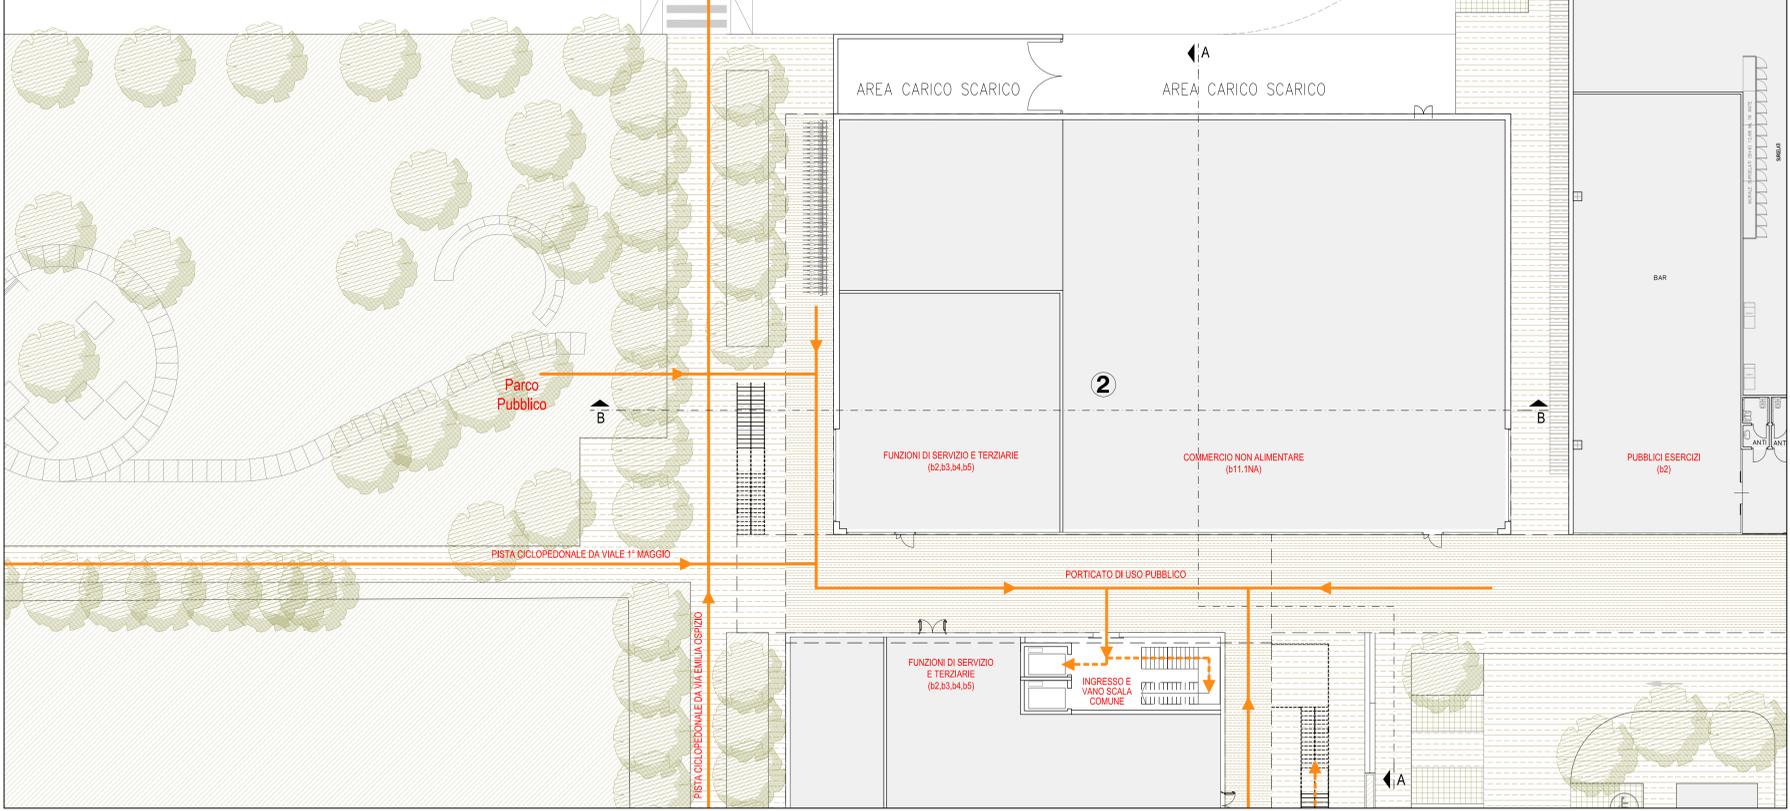

PIANTA PIANO PRIMO - SCALA 1:200

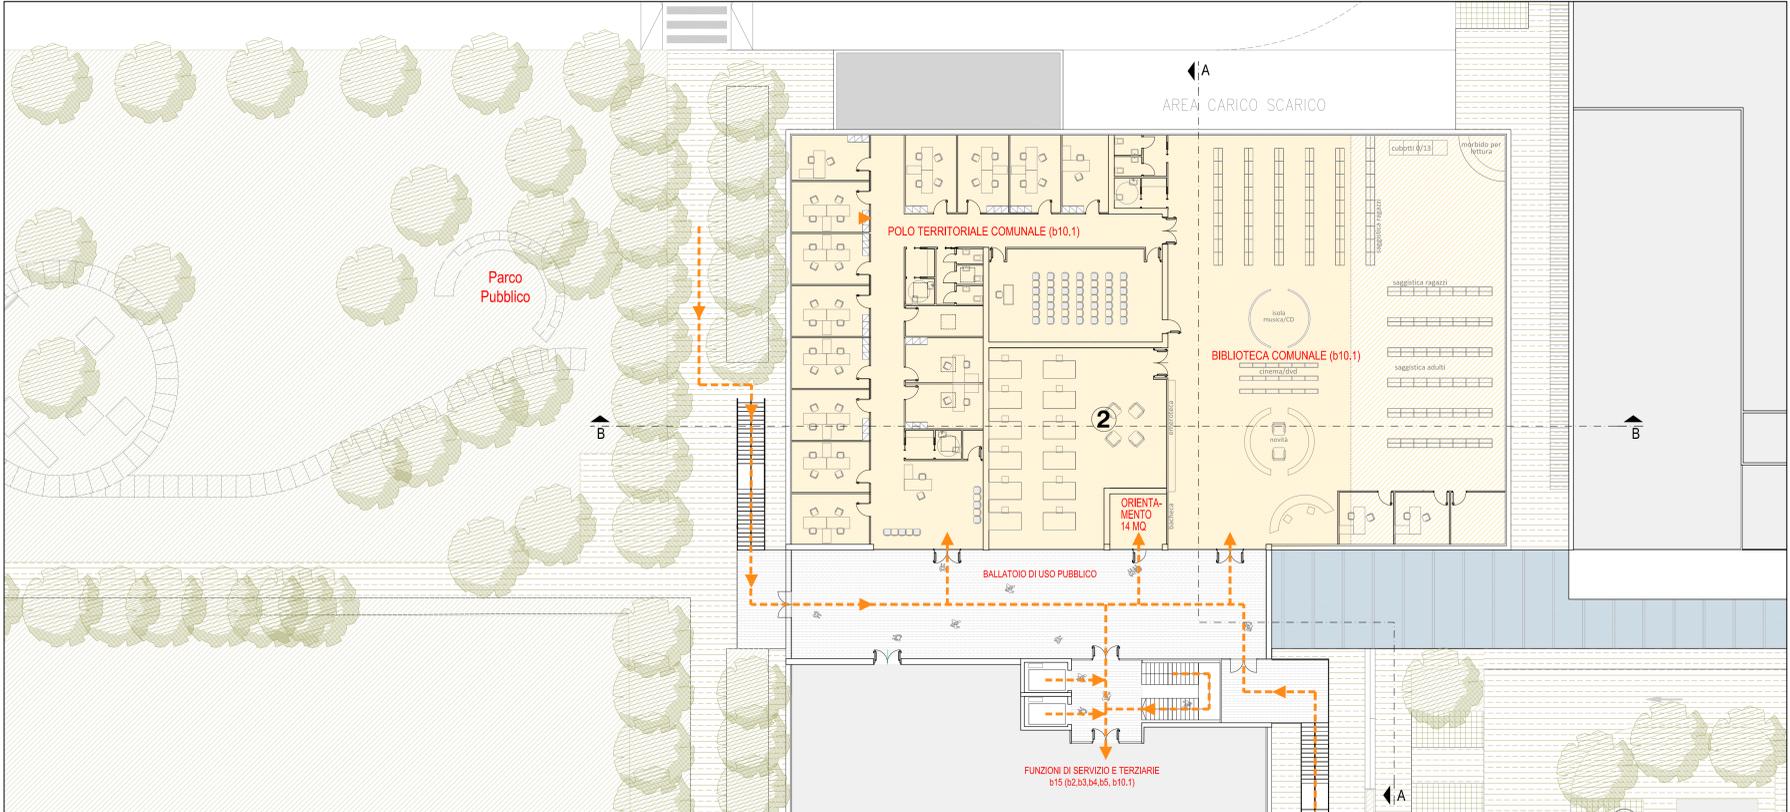

SEZIONE AA - SCALA 1:200

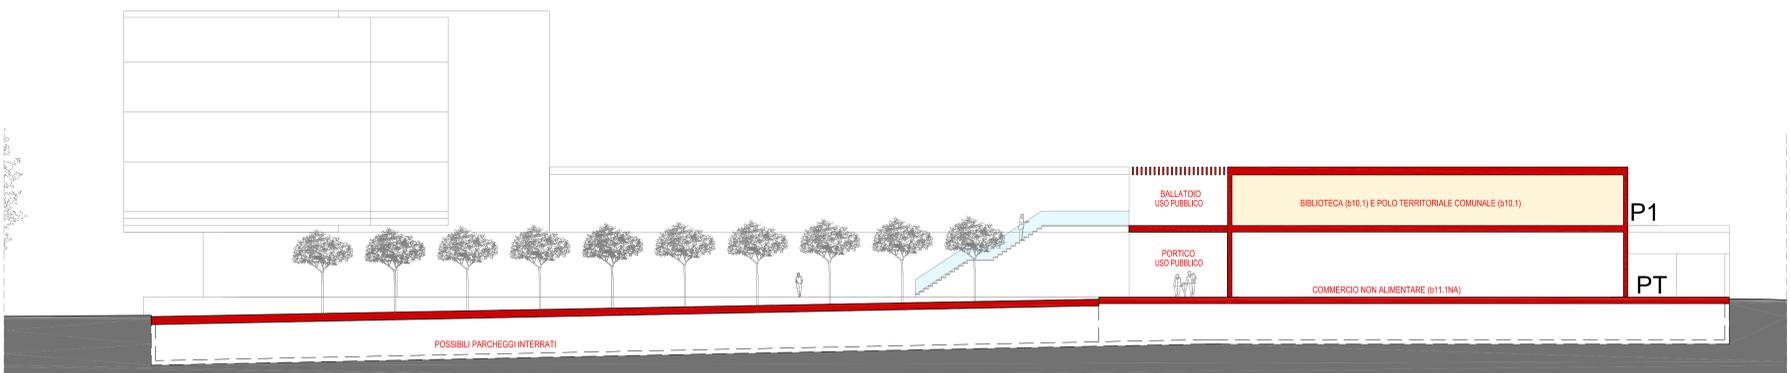

SEZIONE BB - SCALA 1:200

