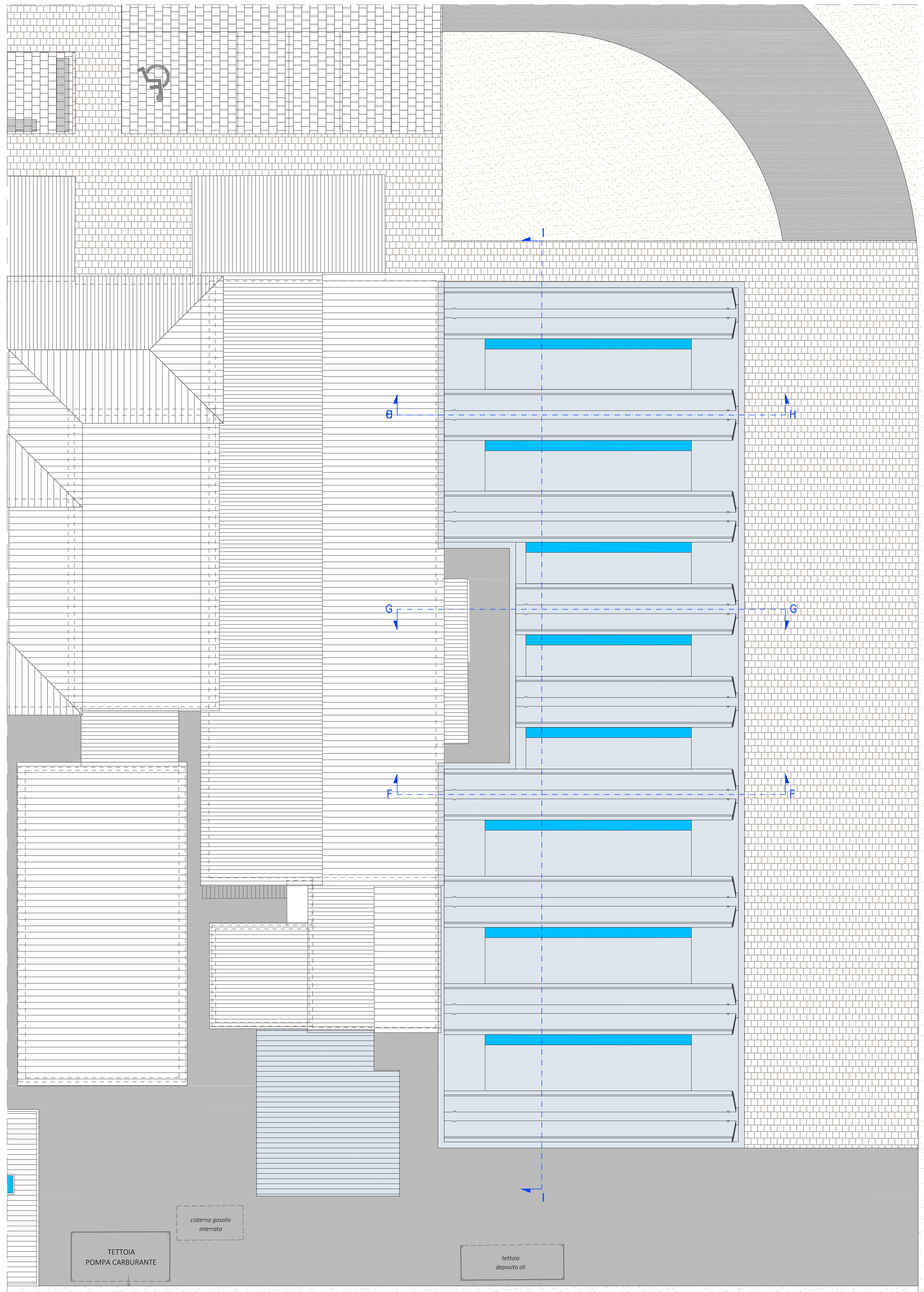

PIANTA COPERTURE
Scala 1:100

NORD

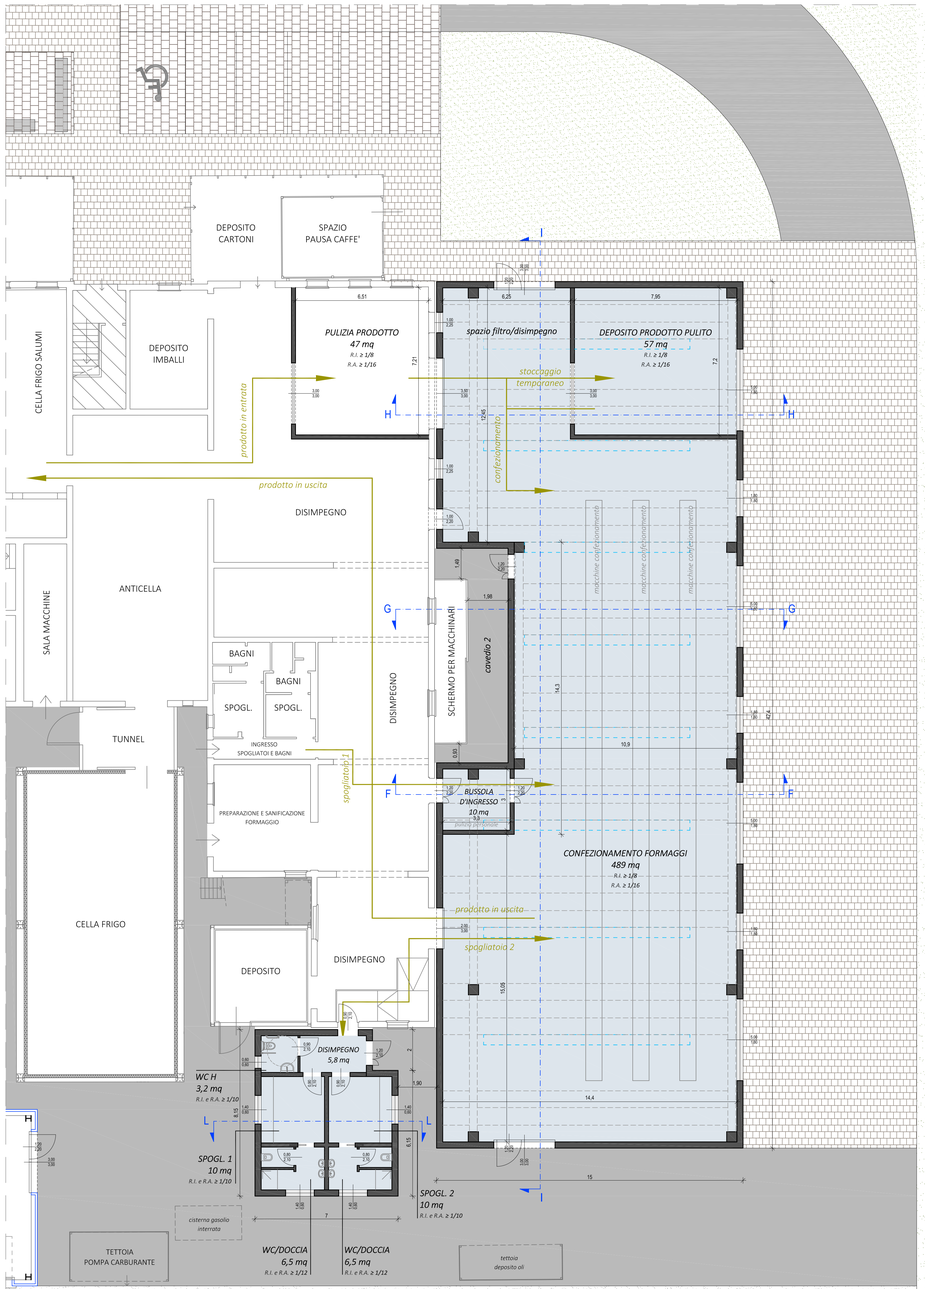

PIANTA PIANO TERRA
Scala 1:100

NORD

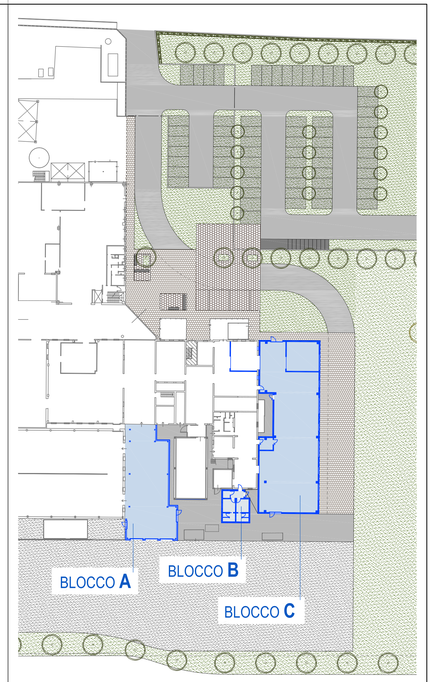

PLANIMETRIA DI RIFERIMENTO
Scala 1:500

VERIFICA DIMENSIONAMENTO CAVEDIO 2

Superficie cavedio:
10,5 x 3,6 = 37,8 mq

Verifica:
h minore = 4,4 m (edificio esistente)
4,4 m x 3 m = 13,2 mq ≤ 37,8 mq

GUIDETTISERRI
STUDIO INGEGNERIA
Via Pier Carlo Cadoppi, 14 - 42124 Reggio Emilia
Tel. +39 0522 439734 - Fax +39 0522 580006
Mail: info@studiocgi.it - Web: www.guidettiserri.it
C.F., e P.I. 01934740356
AZIENDA CON SISTEMA DI GESTIONE QUALITÀ CERTIFICATO DA DNV GL

COMMITTENTE

MONTANARI & GRUZZA
via Newton 38 - 42124 Gaida (R.E.)

FIRMA

PROGETTISTA
Ing. Paolo Guidetti

COLLABORATORE
Arch. Alessandro Bedogni

FASE DI PROGETTO
Progetto definitivo (Procedimento Unico)

DATA EMISSIONE
03/12/2018

PROGETTO
PROCEDIMENTO UNICO AI SENSI DELL'ART. 53, COMMA 1, LETTERA b) DELLA L.R. 24/2017 PER L'AMPLIAMENTO DELLA SEDE AZIENDALE E RIORGANIZZAZIONE SPAZI ESTERNI DELLA MONTANARI & GRUZZA S.P.A. IN VIA NEWTON 38 (GAIDA - R.E.)

SCALA
1:100

ELABORATO
BLOCCHI B e C
Piante

PRATICA
P16/2017

G				
F				
E				
D				
C				
B	03/12/18	AGGIORNAMENTO	A. Bedogni	P. Guidetti
A	25/10/18	EMISSIONE	A. Bedogni	P. Guidetti
REV.	DATA	DESCRIZIONE	REDATTO	CONTROLLATO

FILE: N:\P\2017\P16\ACHITAM\BLOCCHI B e C\P16 - Sviluppo area Società Gaida\1.DWG\ESECUTIVO\T09 - BLOCCHI B e C.dwg

TAVOLA
T09

A TERMINI DI LEGGE CI RISERVIAMO LA PROPRIETA' DI QUESTO ELABORATO CON DIVIETO DI RIPRODURLO E DI RENDERLO NOTO A TERZI SENZA LA NOSTRA AUTORIZZAZIONE SCRITTA.