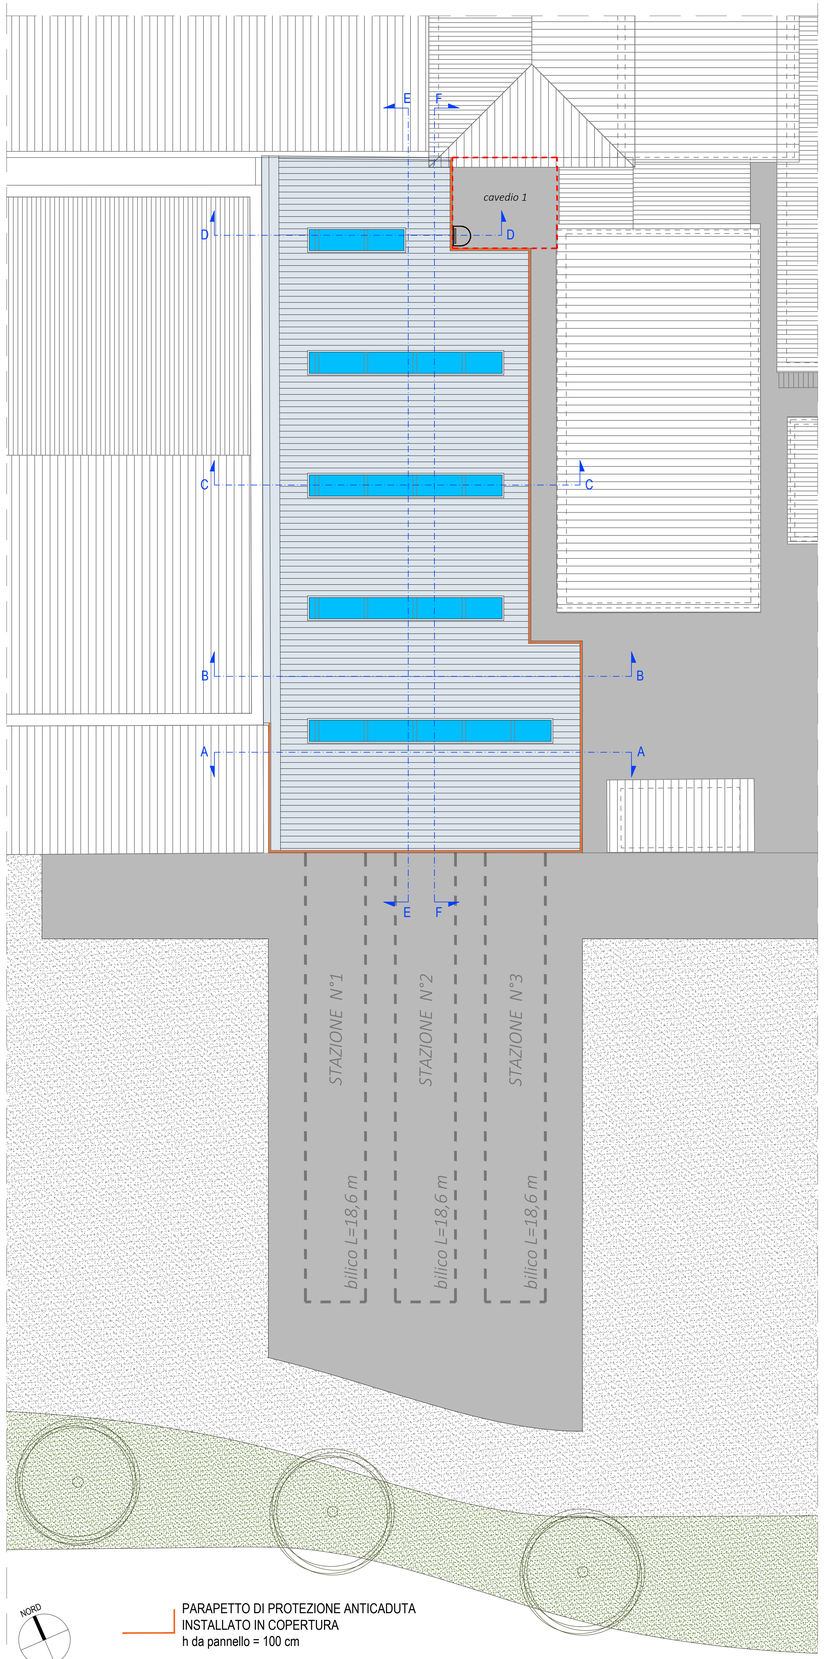

PIANTA COPERTURE
Scala 1:100

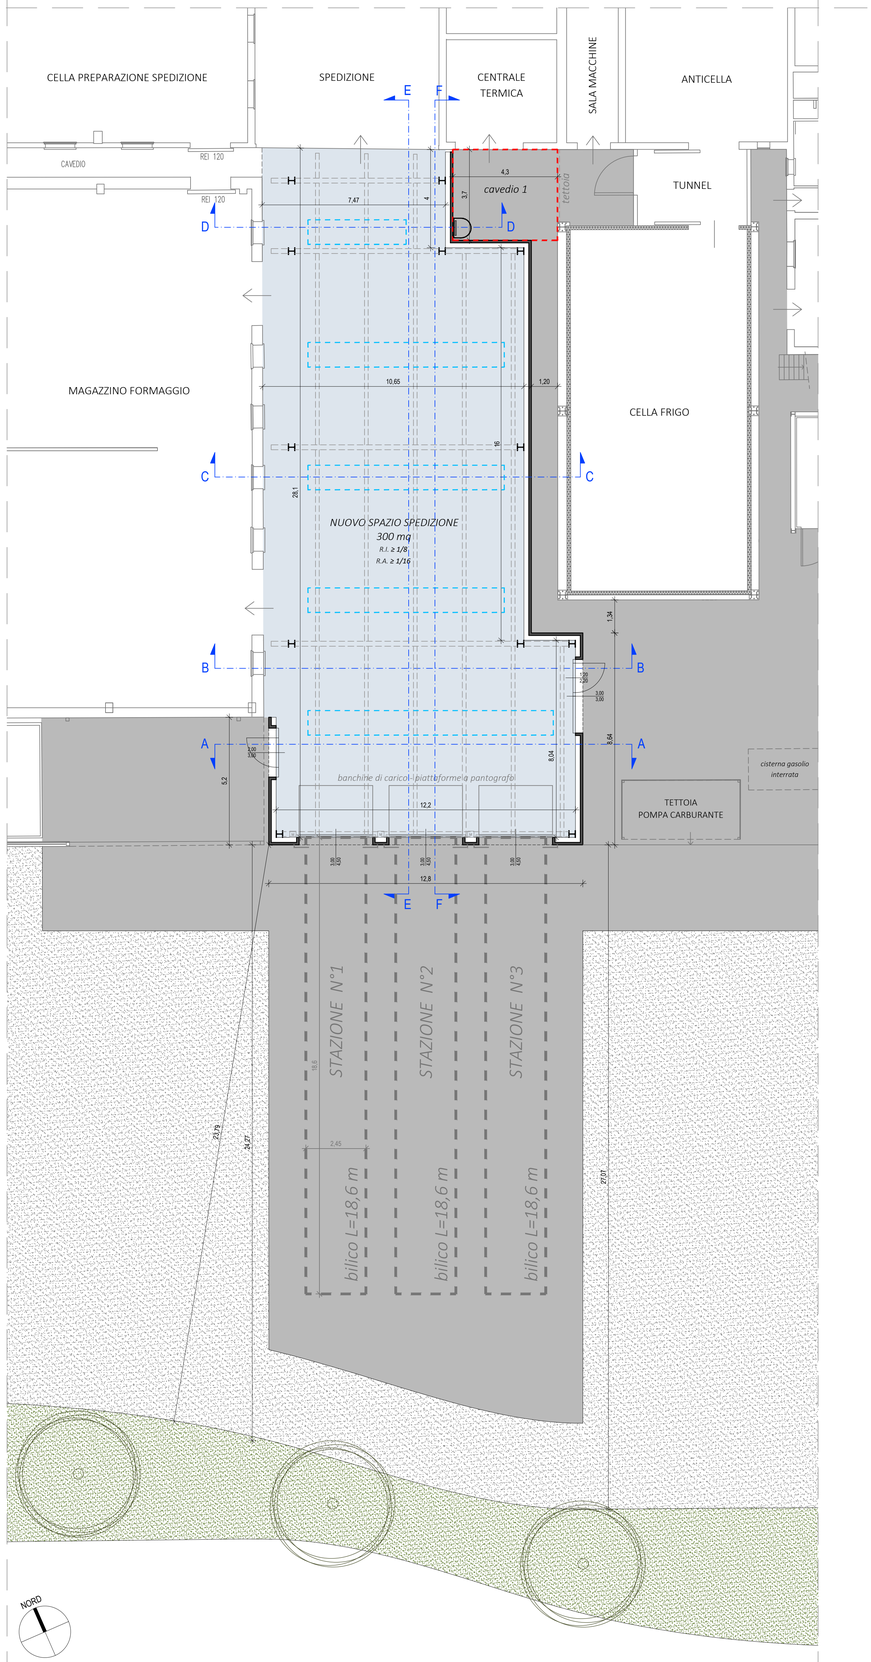

PIANTA PIANO TERRA
Scala 1:100

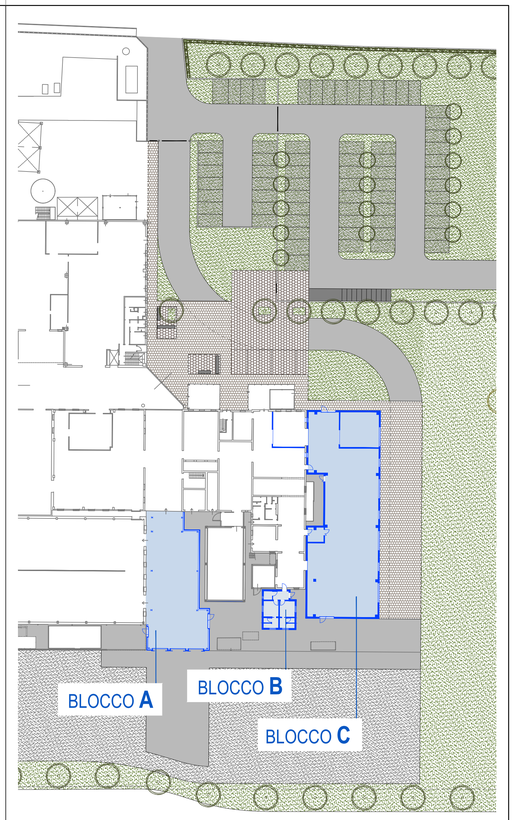

PLANIMETRIA DI RIFERIMENTO
Scala 1:500

VERIFICA DIMENSIONAMENTO CAVEDIO 1

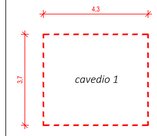

Superficie cavedio:
4,3 x 3,7 = 15,9 mq

Verifica:
h minore = 3,7 m (tunnel)
3,7 m x 3 m = 11,1 mq ≤ 15,9 mq

GUIDETTISERRI
STUDIO INGEGNERIA
Via Pier Carlo Cadoppi, 14 - 42124 Reggio Emilia
Tel. +39 0522 439734 - Fax +39 0522 580006
Mail: info@studiocgs.it - Web: www.guidettiserri.it
C.F. e P.I. 01934740356
AZIENDA CON SISTEMA DI GESTIONE QUALITÀ CERTIFICATO DA DNV GL = ISO 9001 =
ORDINE DEGLI INGEGNERI PROV. REGGIO EMILIA — COTT. ING. GUIDETTI PAOLO N° 984

COMMITTENTE

MONTANARI & GRUZZA
via Newton 38 - 42124 Gaida (R.E.)

FIRMA: Montanari & Gruzza srl

PROGETTISTA: Ing. Paolo Guidetti

COLLABORATORE: Arch. Alessandro Bedogni

FASE DI PROGETTO: Progetto definitivo (Procedimento Unico)

DATA EMISSIONE: 27/02/2019

PROGETTO: PROCEDIMENTO UNICO AI SENSI DELL'ART. 53, COMMA 1, LETTERA b) DELLA L.R. 24/2017 PER L'AMPLIAMENTO DELLA SEDE AZIENDALE E RIORGANIZZAZIONE SPAZI ESTERNI DELLA MONTANARI & GRUZZA S.P.A. IN VIA NEWTON 38 (GAIDA - R.E.)

SCALA: 1:100

ELABORATO: BLOCCO A
Piante

PRATICA: P16/2017

REV.	DATA	DESCRIZIONE	REDATTO	CONTROLLATO
G				
F				
E				
D				
C	27/02/19	INTEGRAZIONI	A. Bedogni	P. Guidetti
B	03/12/18	AGGIORNAMENTO	A. Bedogni	P. Guidetti
A	25/10/18	EMISSIONE	A. Bedogni	P. Guidetti

FILE: W:\P-2017\P16-MONTANARI-GRUZZA - fattibilità sviluppo area località Gaida\14-INTEGRAZIONI 1a CDS\T07_T08 - BLOCCO A - Piante, prospetti e sezioni.dwg

TAVOLA: T07

A TERMINI DI LEGGE CI RISERVIAMO LA PROPRIETA' DI QUESTO ELABORATO CON DIVIETO DI RIPRODURLO E DI RENDERLO NOTO A TERZI SENZA LA NOSTRA AUTORIZZAZIONE SCRITTA