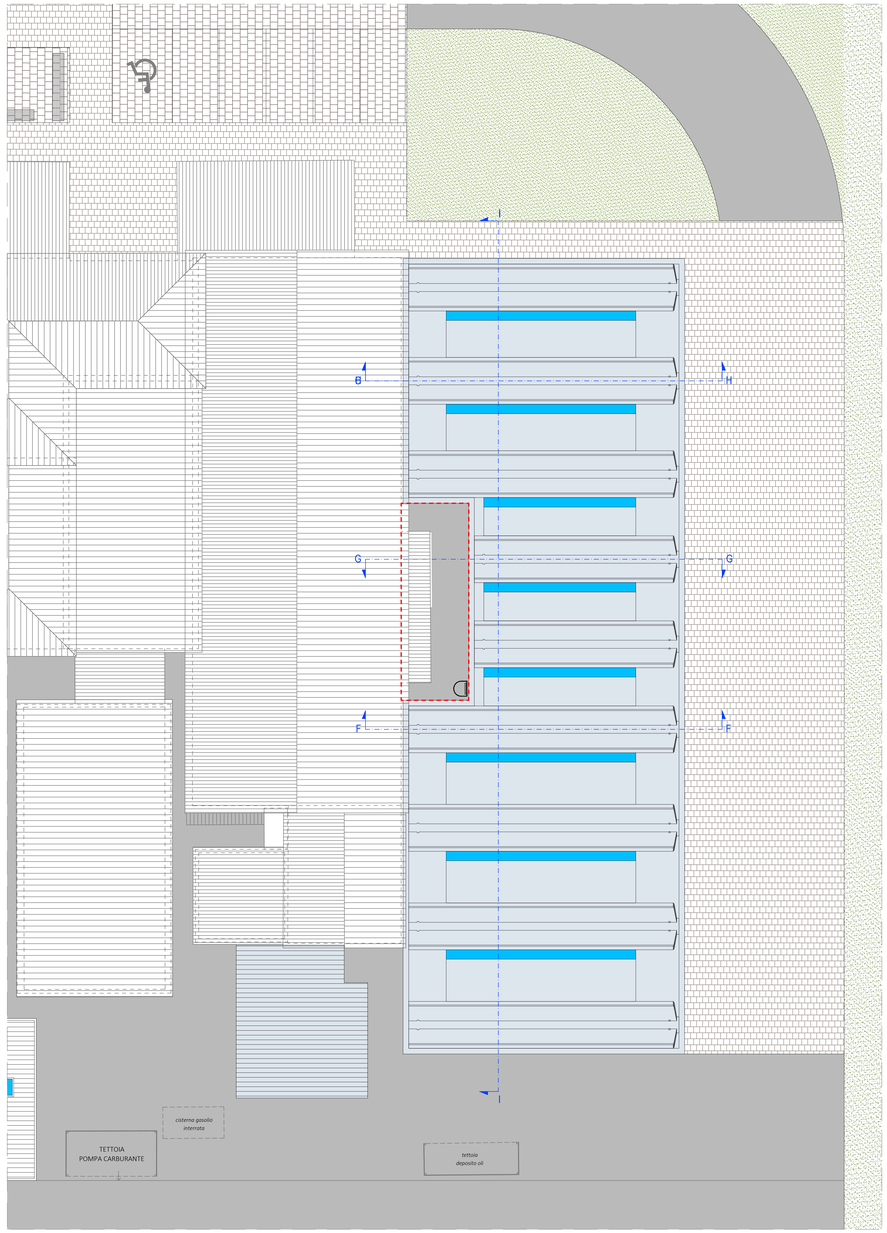

PIANTA COPERTURE
Scala 1:100

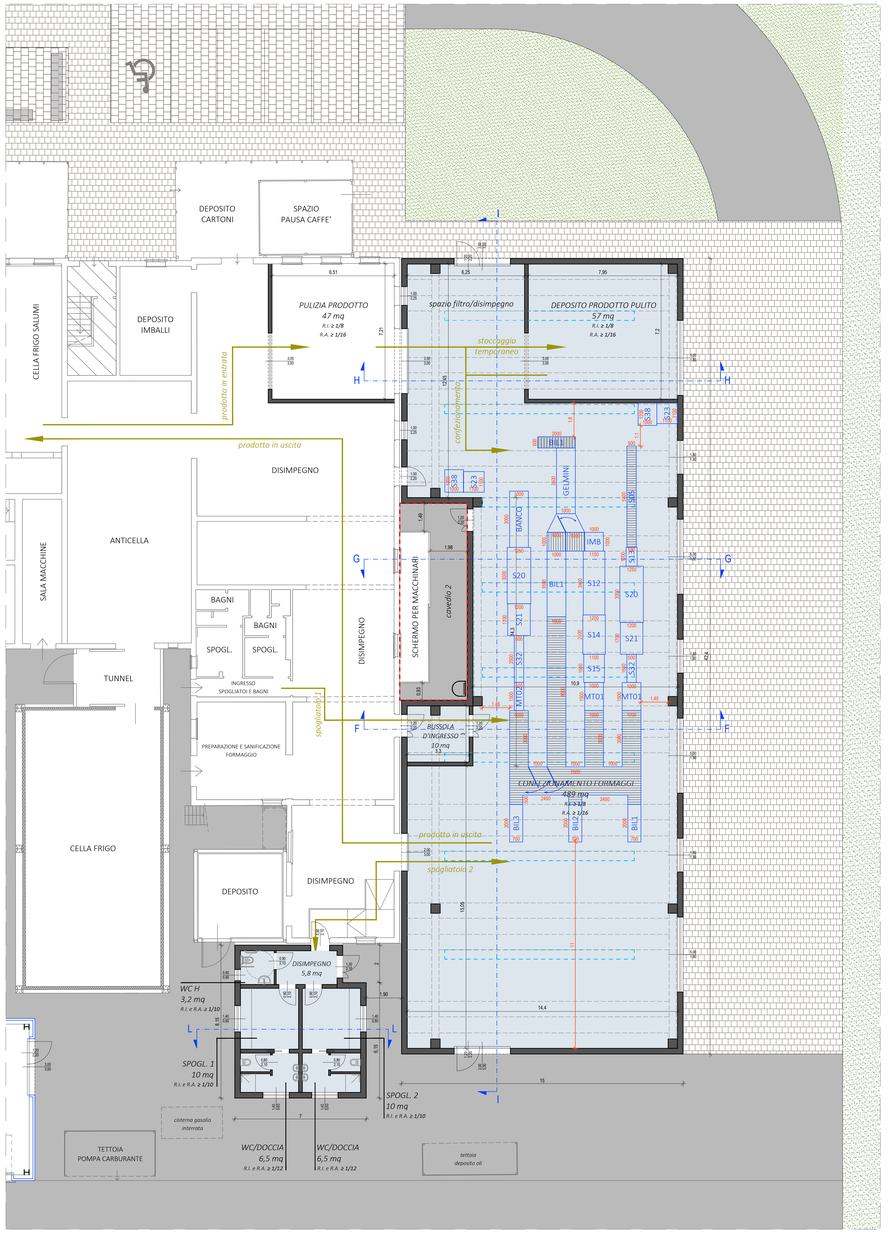

PIANTA PIANO TERRA
Scala 1:100

LEGENDA MACCHINE SOTTOVUOTO

Cod.	*Nome macchina*	*Ditta*
MT1	METAL DETECTOR FISSO	CEIA
MT2	METAL DETECTOR SU RUOTE	CEIA
S01	PERFORATRICE	COGEMA
S05	NASTRO TRASPORTATORE	
S12	MACCHINA VUOTO	CAVALLI
S13	IMBUSTATRICE	CRYOVAC
S14	TERMORETRAZIONE	CAVALLI
S15	ASCIUGATURA	CAVALLI
S16	BILANCIA	BIZERBA
S17	BILANCIA	BIZERBA
S18	BILANCIA	BIZERBA
S20	MACCHINA VUOTO	CAVALLI
S21	TERMORETRAZIONE AD IMMERSIONE	SACCARD
S23	PORZIONATRICE	BARTOLI
S24	DISCATRICE	BARTOLI
S25	PORZIONATRICE	BARTOLI
S27	BOCCONCINI	COGEMA
S32	NASTRO TRASPORTATORE	
S33	PORZIONATRICE	FURLAN
S34	TERMOFORMATRICE	SACCARD
S35	PORZIONATRICE	BARTOLI
S38	DISCATRICE	BARTOLI
S41	SCROSTATRICE	BARTOLI
S42	TAGLIO FILO	CAVECCHI
S43	NASTRO TRASPORTATORE	LA PACK

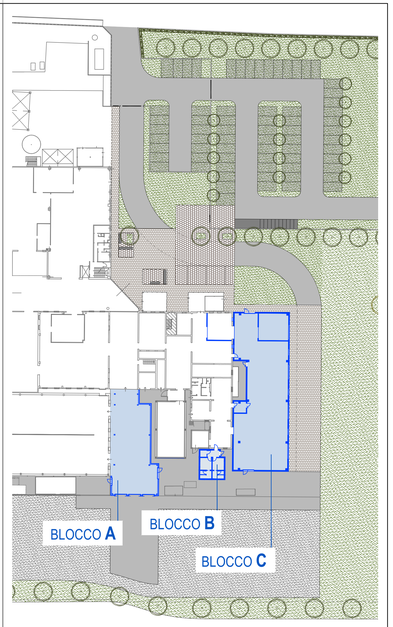

PLANIMETRIA DI RIFERIMENTO
Scala 1:500

VERIFICA DIMENSIONAMENTO CAVEDIO 2

Superficie cavedio:
10,5 x 3,5 = 37,8 mq

Verifica:
h minore = 4,4 m (edificio esistente)
4,4 m x 3 m = 13,2 mq ≤ 37,8 mq

GUIDETTISERRI
STUDIO INGEGNERIA
Via Pier Carlo Cadoppi, 14 - 42124 Reggio Emilia
Tel. +39 0522 439734 - Fax +39 0522 580556
Mail: info@studiocgs.it - Web: www.guidettiserri.it
C.F. e P.I. 01934740356
AZIENDA CON SISTEMA DI GESTIONE QUALITÀ CERTIFICATO DA DNV GL
ISO 9001

ORDINE DEGLI INGEGNERI DELLA PROVINCIA DI REGGIO EMILIA
Dott. Ing. PAOLO GUIDETTI
Sez. A - Settore Civile e Ambientale

COMMITTENTE

MONTANARI & GRUZZA
via Newton 38 - 42124 Gaida (R.E.)

FIRMA: Montanari & Gruzza spa

PROGETTISTA
Ing. Paolo Guidetti

COLLABORATORE
Arch. Alessandro Bedogni

FASE DI PROGETTO
Progetto definitivo
(Procedimento Unico)

DATA EMISSIONE
27/02/2019

PROGETTO
PROCEDIMENTO UNICO AI SENSI DELL'ART. 53, COMMA 1, LETTERA b) DELLA L.R. 24/2017
PER L'AMPLIAMENTO DELLA SEDE AZIENDALE E RIORGANIZZAZIONE SPAZI ESTERNI
DELLA MONTANARI & GRUZZA S.P.A. IN VIA NEWTON 38 (GAIDA - R.E.)

SCALA
1:100

ELABORATO
BLOCCHI B e C
Piante

PRATICA
P16/2017

G				
F				
E				
D				
C	27/02/19	INTEGRAZIONI	A. Bedogni	P. Guidetti
B	03/12/18	AGGIORNAMENTO	A. Bedogni	P. Guidetti
A	25/10/18	EMISSIONE	A. Bedogni	P. Guidetti
REV.	DATA	OGGETTO REVISIONE	REDATTO	CONTROLLATO

TAVOLA
T09

FILE: W:\P-2017\P16-MONTANARI-GRUZZA - SVILUPPO LAVORO 2018\ELABORATI GRAFICI\T09 - BLOCCHI B E C - PIANTE - 2019-02-27.DWG

A TERMINI DI LEGGE CI RISERVIAMO LA PROPRIETA' DI QUESTO ELABORATO CON DIVIETO DI RIPRODURLO E DI RENDERLO NOTO A TERZI SENZA LA NOSTRA AUTORIZZAZIONE SCRITTA