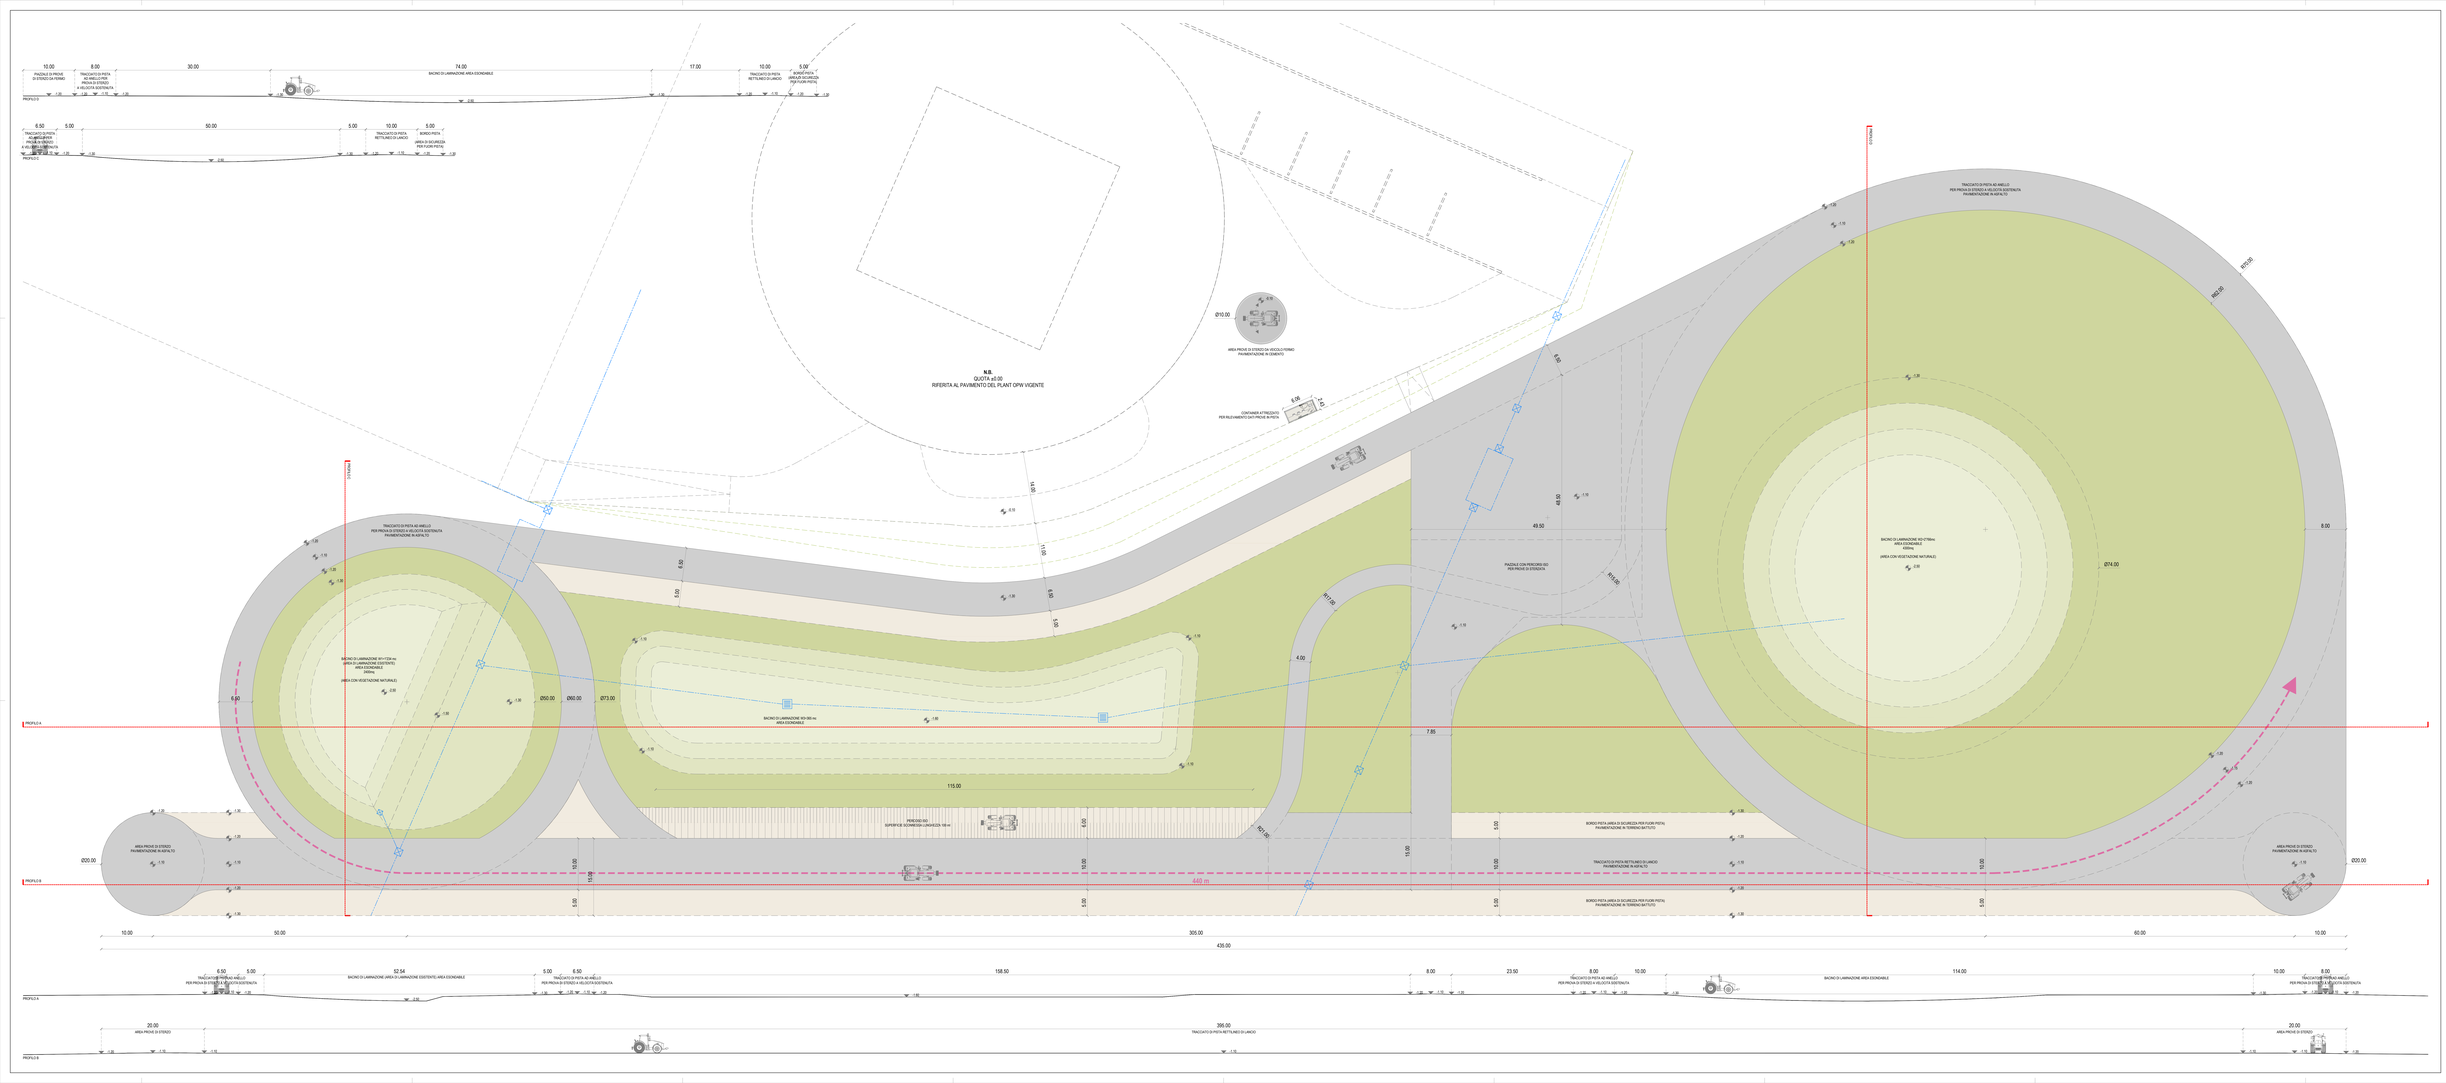

LEGENDA

SUPERFICI IMPERMEABILI:

ASFALTO	13.746 mq
CEMENTO	80 mq

SUPERFICI PERMEABILI:

TERRENO BATTUTO	4.061 mq
TERRENO VERDE INTERNO PISTA	22.535 mq

FOGNATURA ACQUE BIANCHE

Rete acque bianche

Pozzetto di ispezione

Progetto:
CAMPUS OPW
PROGETTO DEFINITIVO AI SENSI DELL'ART.33 COMMA 11 PUNTO B DELLA LAE "ACCESSI PEDO - CARRABILI DELLA SEDE AZIENDALE DELLA ISOMERE POWER SPA E DI RIORGANIZZAZIONE DEGLI SPAZI ESTERNI VIA PAOLI ENZO FERRARA 2 - REGGIO EMILIA

Luogo:
Via Ing. Enzo Ferrari 2, 42124 Reggio Emilia Italy

Committente:
Ognibene Power
Ognibene S.p.A
Via Ing. Enzo Ferrari 2, 42124 Reggio Emilia Italy

Progettazione Architettonica
Arch. Andrea Carlomagno (Direzione artistica)
Arch. Andrea Carlomagno

Progettazione strutturale
Ing. Gabriele Bonfiglioli (Direzione specialistica)
Ing. Luca Bonfiglioli (Lead)

Progettazione strutturale
Ing. Riccardo Zambon (Lead)

Progettazione infrastrutturale
Ing. Luca Vecchietti (CSP) - Ing. Riccardo Zambon (Dirl)

Progettazione paesaggistica
Arch. Andrea Venturini

Ingegneria Idraulica
Ing. Luca Vecchietti

Relazioni di impatto ambientale
Ing. Matteo Caraglio (Direttore Tecnico Alfa Solutions)
Ing. Matteo Caraglio (Lead Author)
Arch. Gabriella Marcella Antonelli
Dott. Ing. Alessandro Bonfiglioli (Contributor)

Relazione archeologica
Dott. Ivan Botticini (Lead Archaeologist)
Dott. Ivan Chiesi (Archeologo)

Relazione acustica
Ing. Alessandro Cillario (Electro Engineering/Italian Acoustic Institute)

Progettazione strutture
Ing. Gian Piero Cherri (ad)

Progettazione impianti elettrici
P. Elettrotec Ceramiche (Consulenti Associati Engineering)

Progettazione impianti meccanici
Ing. Mario Mongini (Studio ETI Tecnitecnici Associati)
Geom. Mario Mongini (Studio ETI Tecnitecnici Associati)

Progettazione impianto fotovoltaico
Ing. Simone Bonomi (ETI Consulenti Associati)

Progettazione antincendio
Geom. Gabriele Prampa

Coordinatore della sicurezza in fase di progetto
Ing. Luca Vecchietti

Team di lavoro CSA
Alessandro Bolzoni, Chiara Cervetti, Omar Bacchereti

Team di lavoro LSA
Antonella Bulgarelli, Lucia Forno, Sirisamo Pianoni, Gabriele Spaggiari, Andrea Boni

Oggetto:
PIANTA E SEZIONI PISTA DI PROVA
STATO DI PROGETTO - PISTA DI PROVA

Scala
1:250

Data
02.2026

© ART 52

22