

GEOMETRI ASSOCIATI
 Geom. RODOLFO TASSELLI
 Geom. MASSIMILIANO FORNARI
 Via Secchi n.4 REGGIO EMILIA -P.IVA01368300354

ditta ZANNI S.R.L.
 Comune REGGIO EMILIA - Via U. Cantù 17
 titolo AMPLIAMENTO EDIFICIO PRODUTTIVO - Art. 53 L.R. 24/2017
 oggetto PLANIMETRIA GENERALE - Scala 1:200
 tav. 1 STATO ATTUALE

A norma di Legge il presente disegno non potrà essere riprodotto né consegnato a terzi per scopi diversi da quello di destinazione senza l'autorizzazione scritta di questo studio tecnico che ne detiene la proprietà

PLANIMETRIA GENERALE
 SCALA 1:200

- LEGENDA**
-  Fabbricati esistenti
 -  Limite di zona "Impianti produttivi isolati in ambito agricolo"
 -  Limite proprietà


- LEGENDA PROPRIETA'**
- Zona "Impianti produttivi isolati in ambito agricolo"
-  ZANNI MAURO - mq. 2.740
 -  ZANNI S.R.L. - mq. 1.925
 -  CREDEMLEASING IMMOBILIARE - mq. 2.635

TOTALE SUPERFICIE destinazione
 "Impianti produttivi isolati in ambito agricolo"
 mq. 7.300




PROPRIETA' ZANNI MAURO
 limite di zona


PROPRIETA' ZANNI MAURO

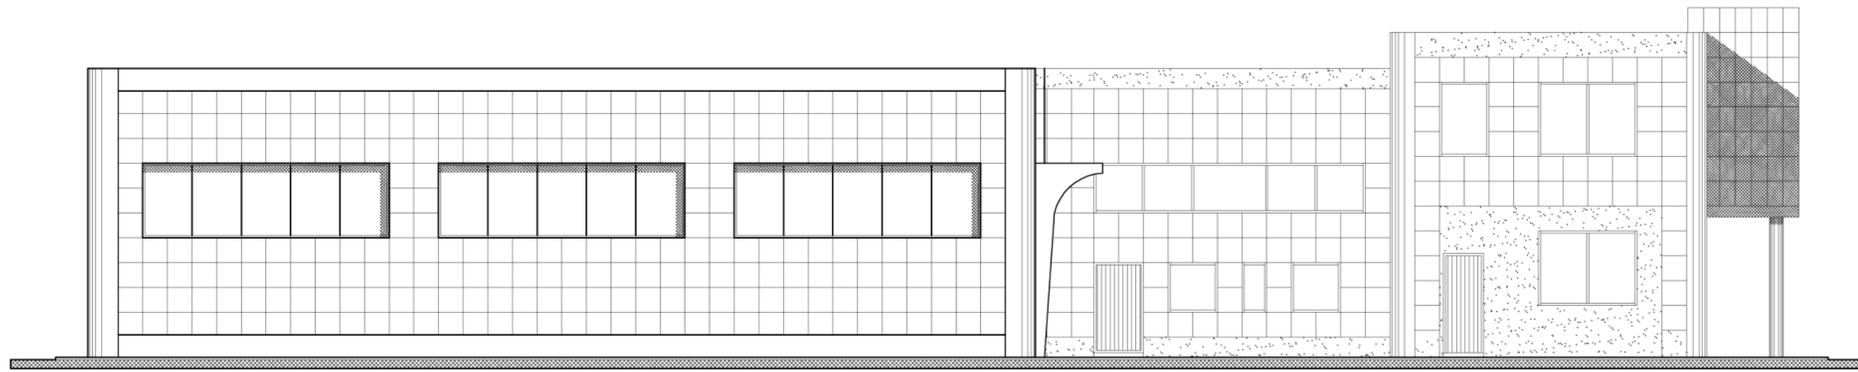


PROSPETTO SUD 1:200

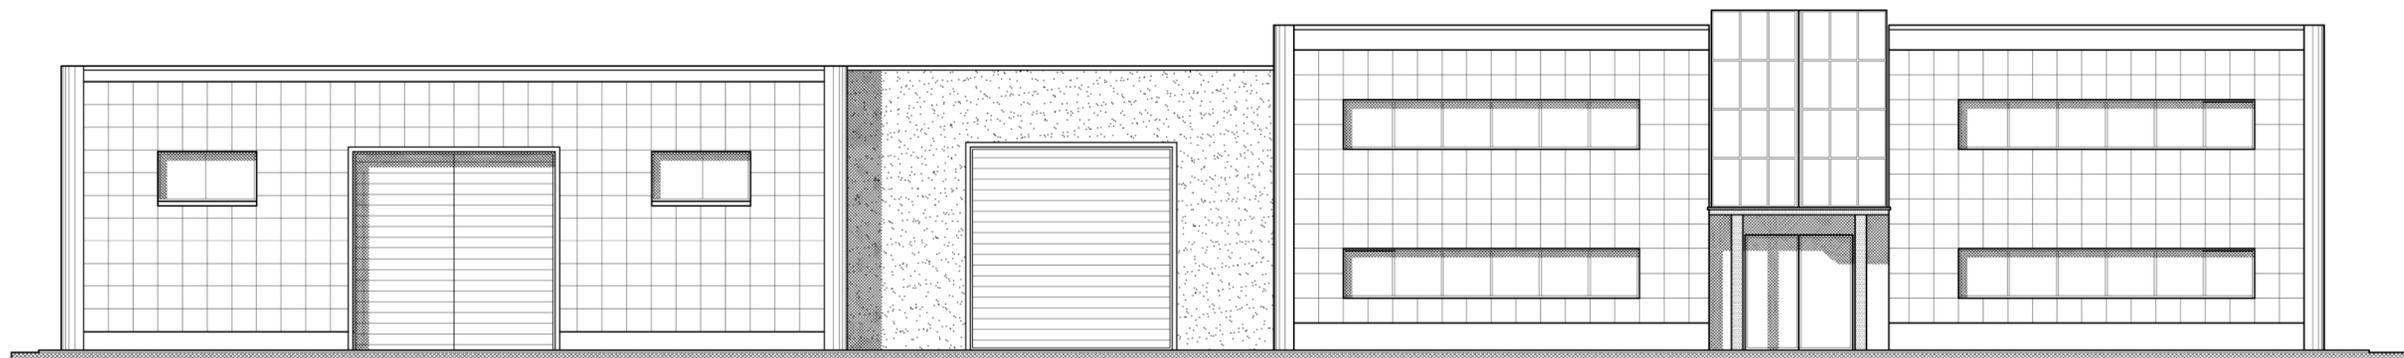


PROSPETTO EST

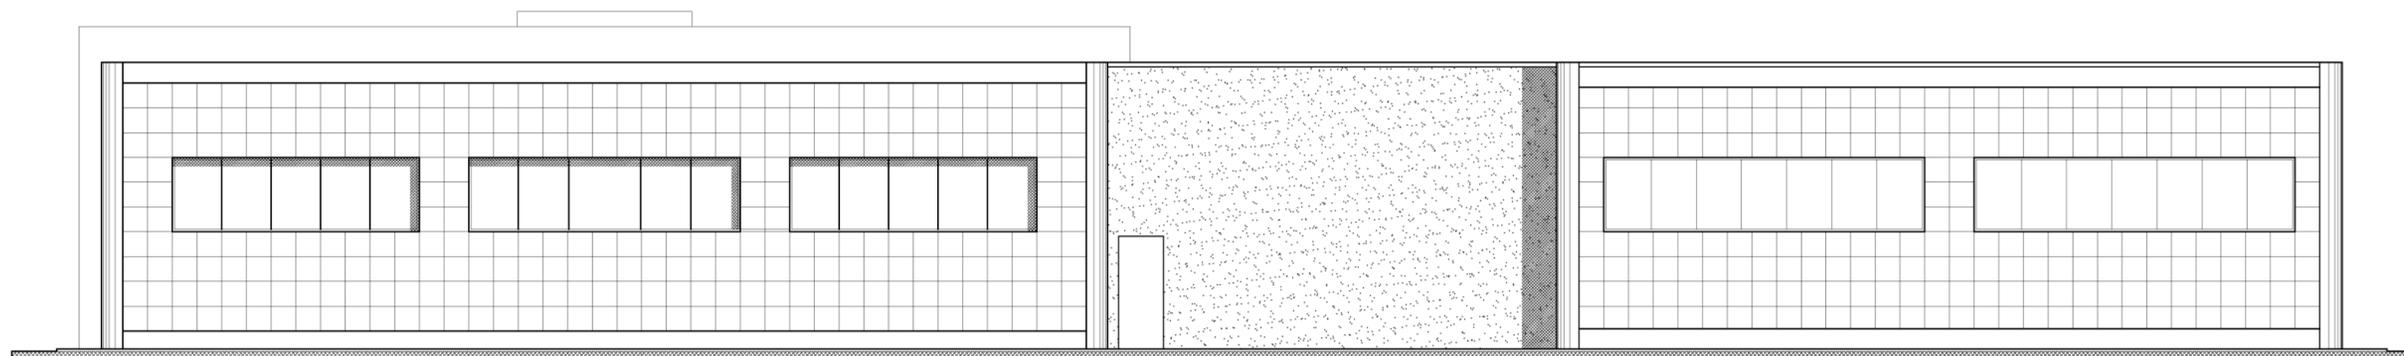

PROSPETTO OVEST

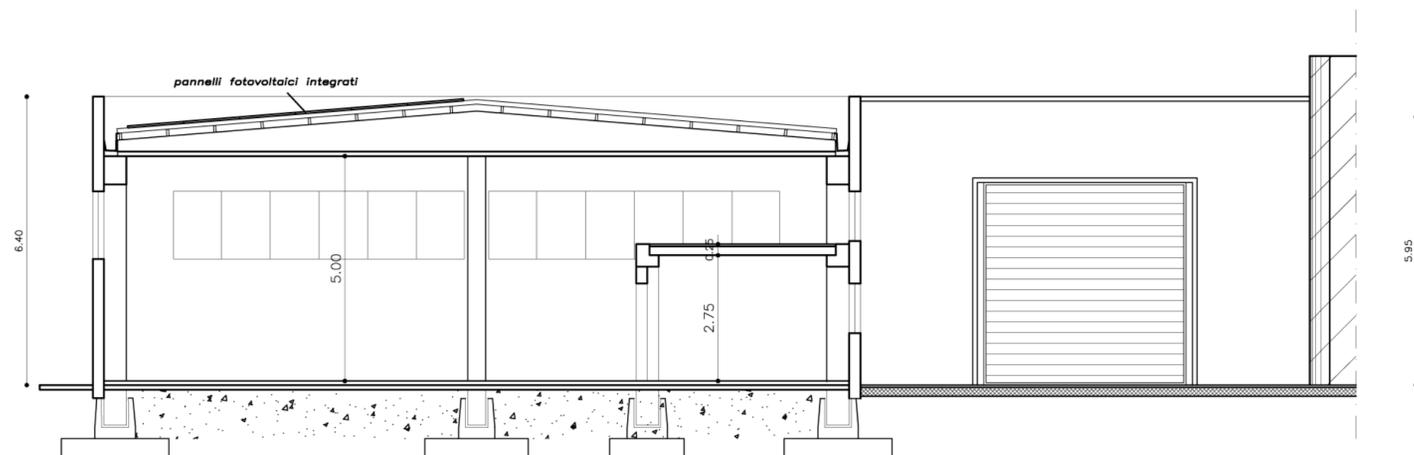

SEZIONE A-A

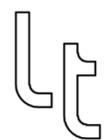

GEOMETRI ASSOCIATI

Geom. RODOLFO TASSELLI

Geom. MASSIMILIANO FORNARI

Via Secchi n.4 REGGIO EMILIA -P.IVA01368300354

ditta ZANNI S.R.L.

Comune REGGIO EMILIA - Via U. Cantù 17

titolo AMPLIAMENTO EDIFICIO PRODUTTIVO - Art. 53 L.R. 24/2017

oggetto PROSPETTI - SEZIONI - SCALA 1:100

tav. 4 STATO ATTUALE

A norma di Legge il presente disegno non potrà essere riprodotto né consegnato a terzi per scopi diversi da quello di destinazione senza l'autorizzazione scritta di questo studio tecnico che ne detiene la proprietà

LEGENDA

-  Fabbricati esistenti
-  Ampliamento in progetto
-  Limite di zona "Impianti produttivi isolati in ambito agricolo"
-  Limite proprietà

LEGENDA PROPRIETA'

Zona "Impianti produttivi isolati in ambito agricolo"

-  ZANNI MAURO - mq. 2.740
-  ZANNI S.R.L. - mq. 1.925
-  CREDEMLEASING IMMOBILIARE - mq. 2.635

TOTALE SUPERFICIE destinazione
"Impianti produttivi isolati in ambito agricolo"
mq. 7.300

Zona "Ambito Agricolo ad Alta Valenza Produttiva"

-  ZANNI MAURO - mq. 2.740

PLANIMETRIA GENERALE


SCALA 1:200




GEOMETRI ASSOCIATI
Geom. RODOLFO TASSELLI
Geom. MASSIMILIANO FORNARI
Via Secchi n.4 REGGIO EMILIA -P.IVA01368300354

ditta ZANNI S.R.L.
Comune REGGIO EMILIA - Via U. Cantù 17
titolo AMPLIAMENTO EDIFICIO PRODUTTIVO - Art. 53 L.R. 24/2017
oggetto PLANIMETRIA GENERALE - Scala 1:200
tav. 5 IN PROGETTO

A norma di Legge il presente disegno non potrà essere riprodotto né consegnato a terzi per scopi diversi da quello di destinazione senza l'autorizzazione scritta di questo studio tecnico che ne detiene la proprietà.

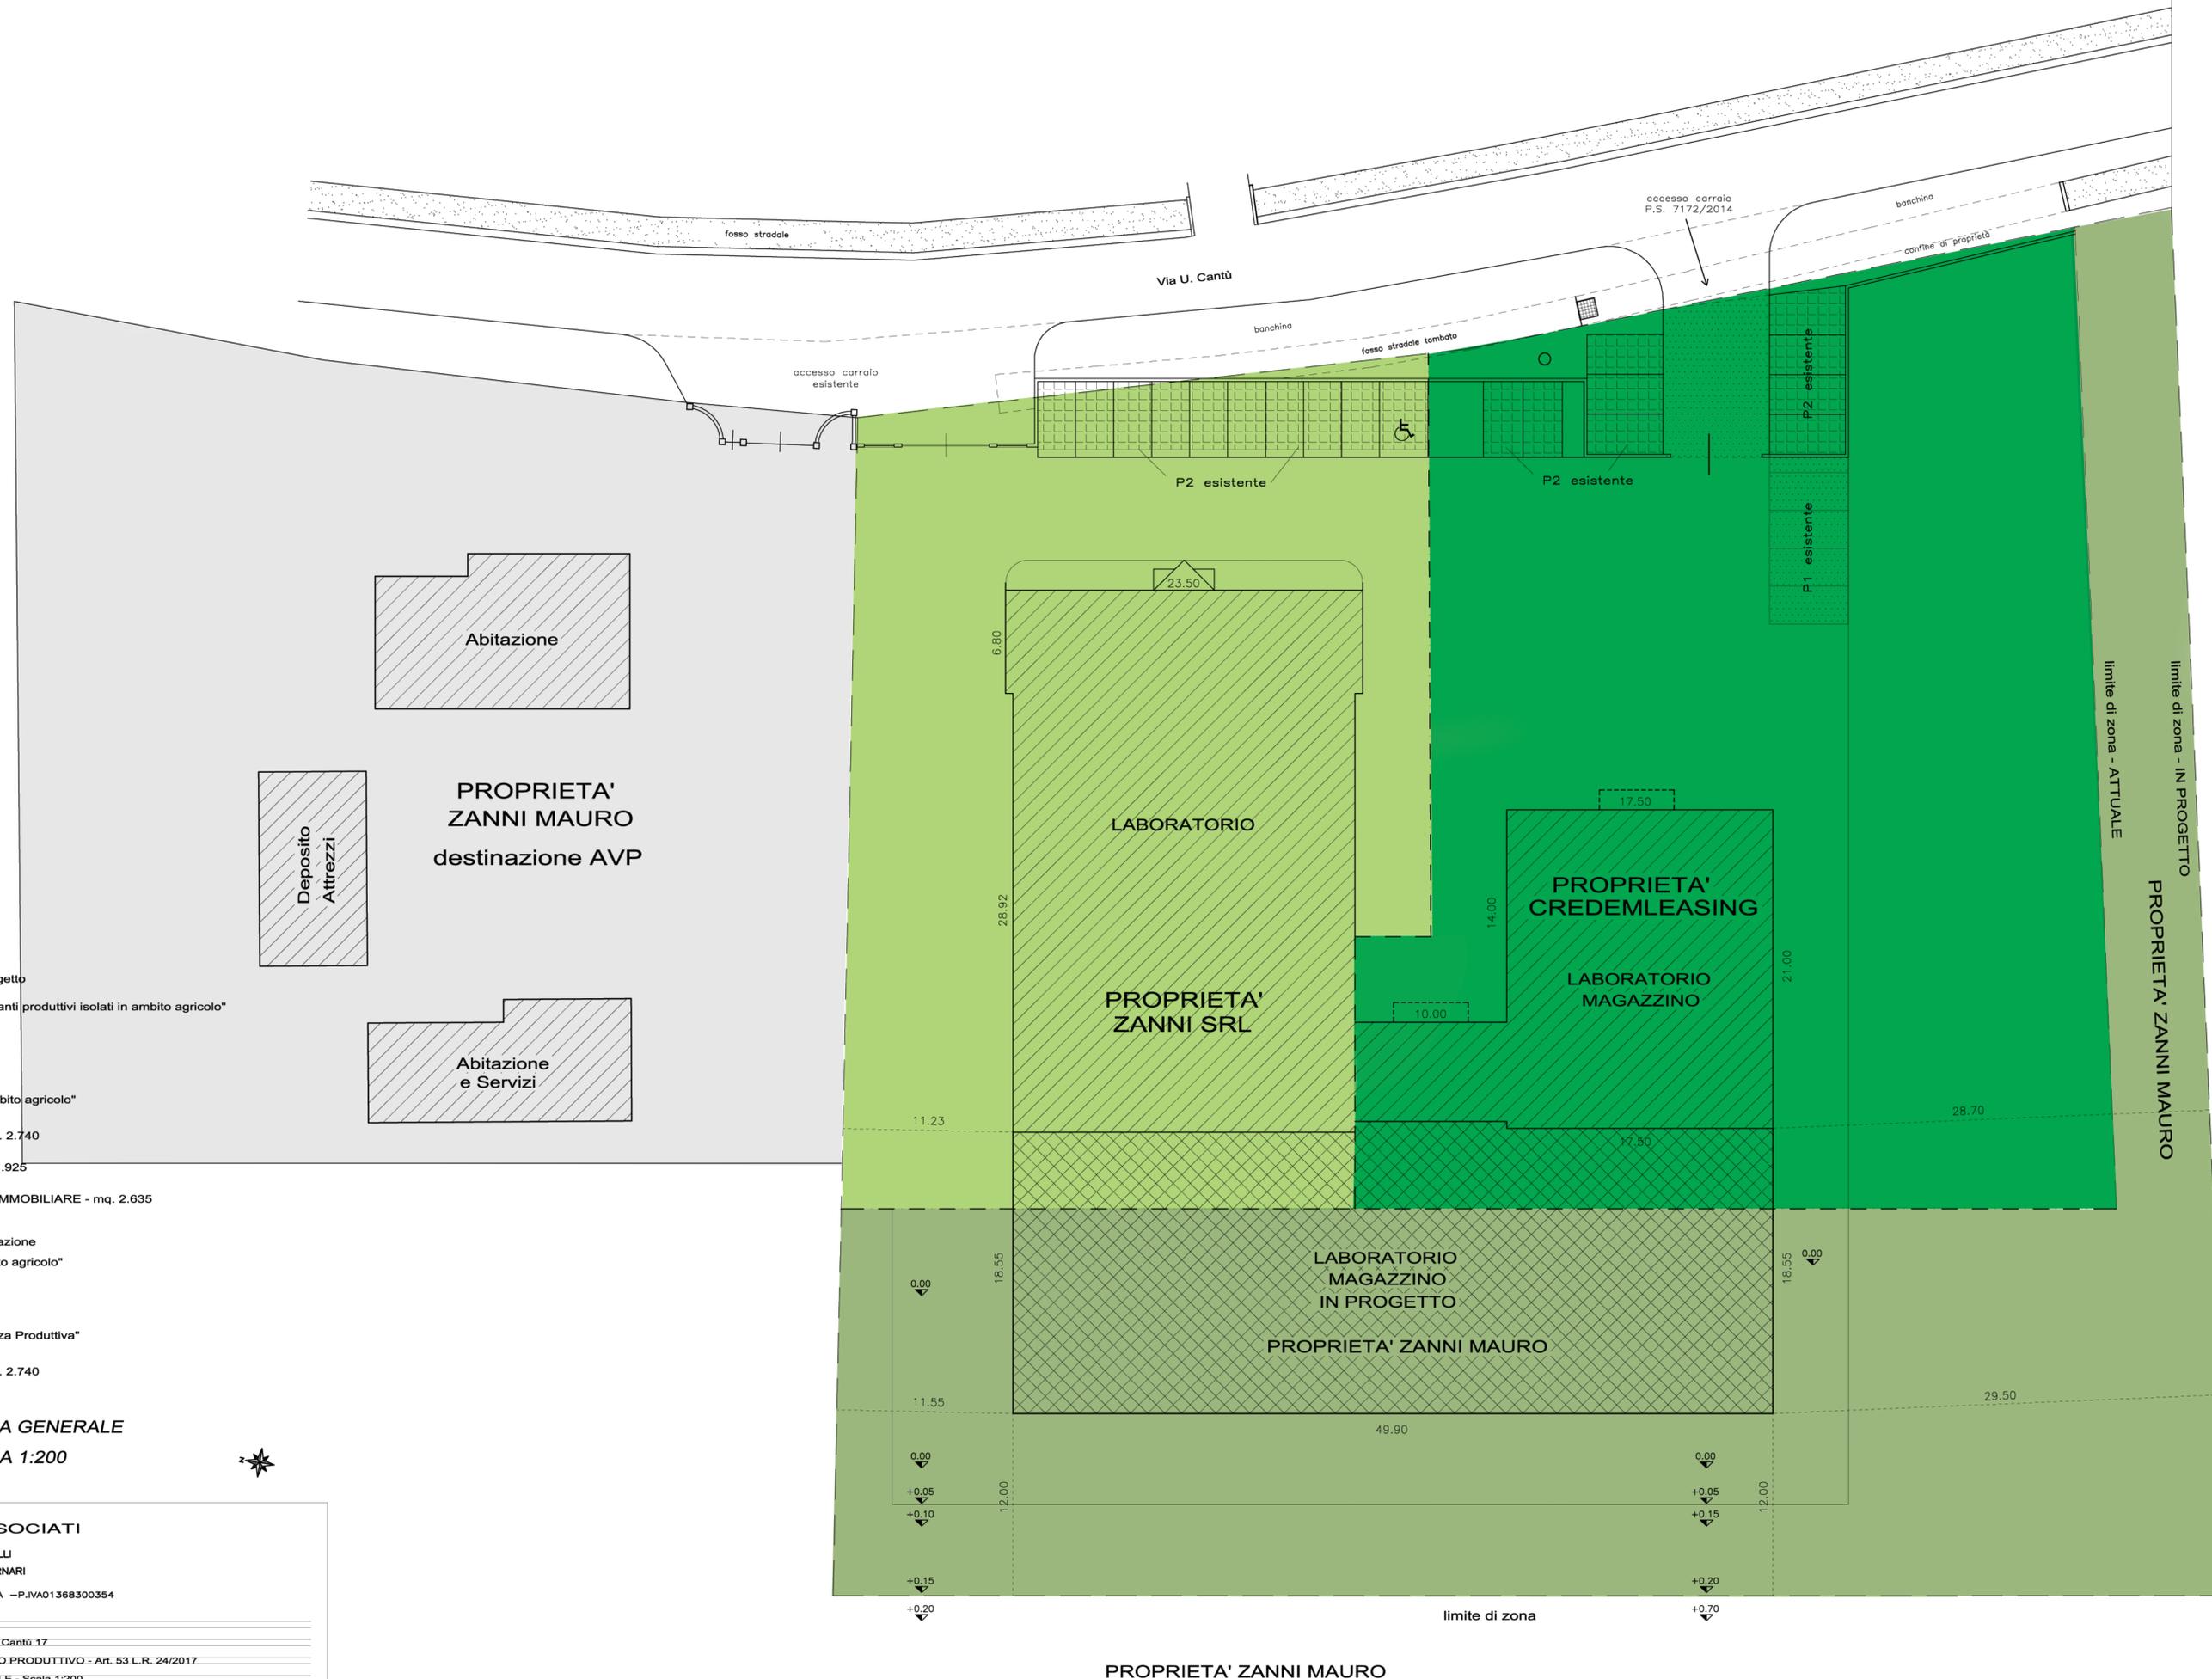

PROPRIETA' ZANNI MAURO

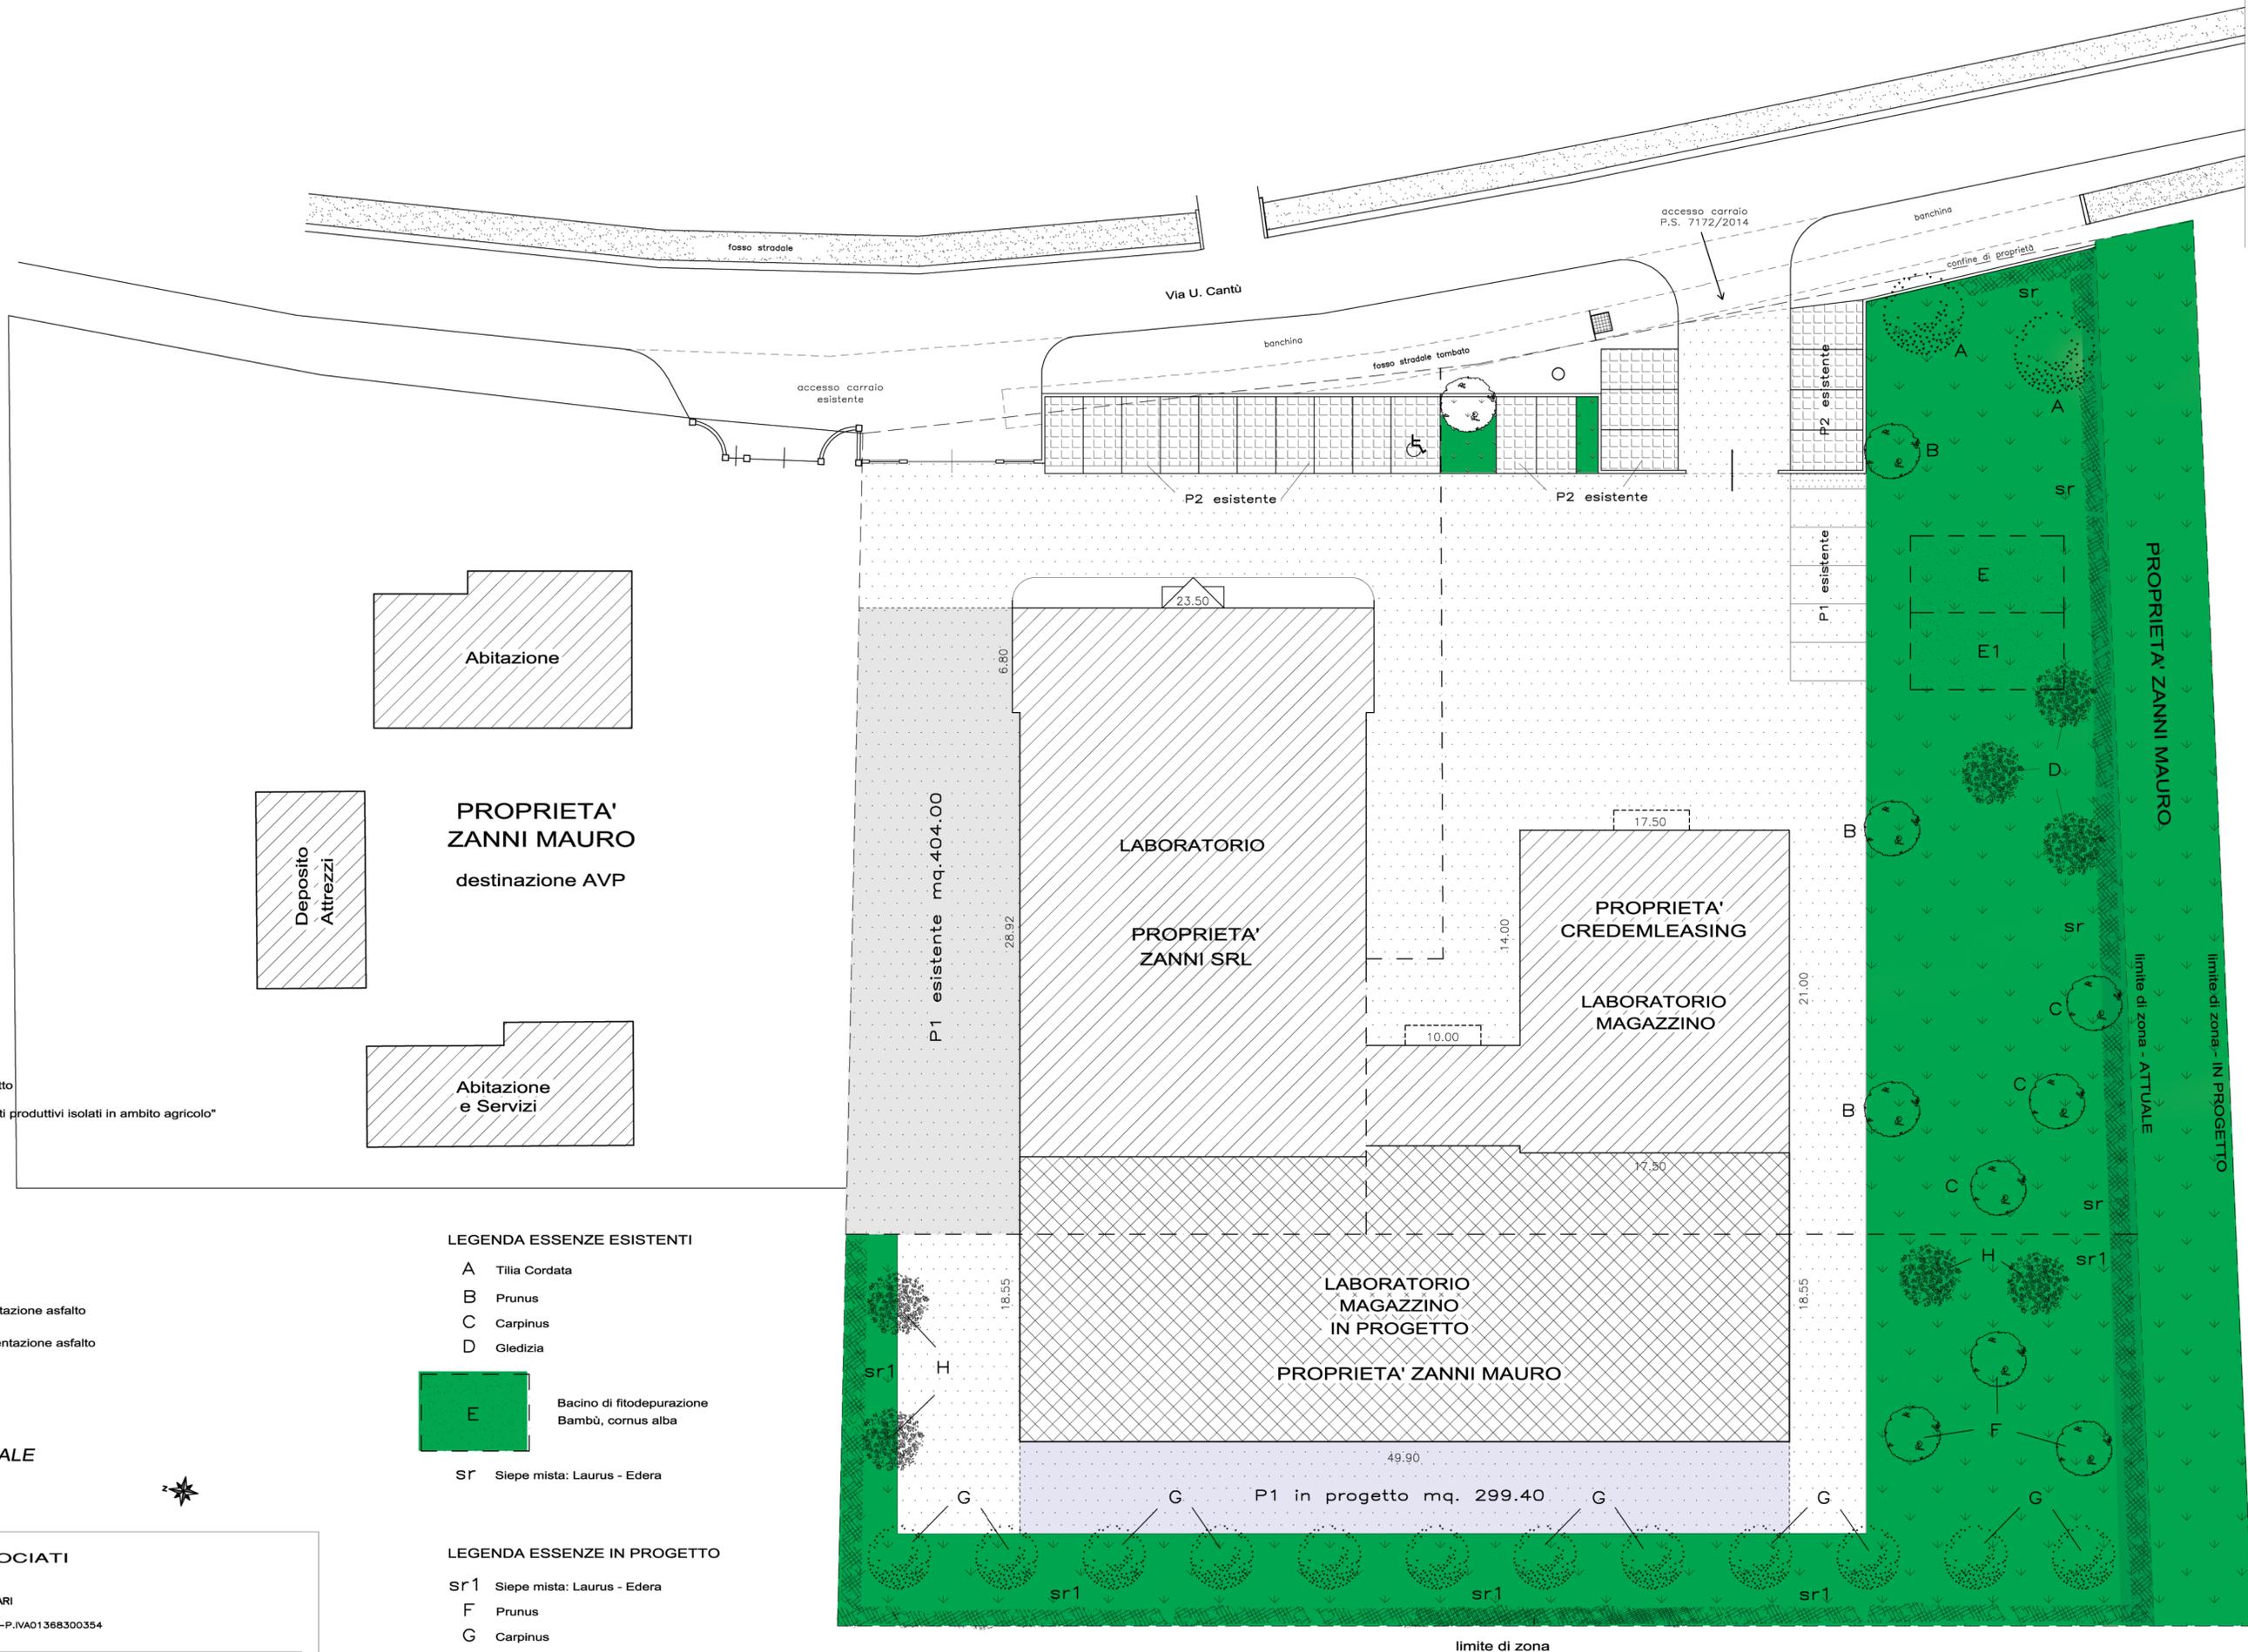

- LEGENDA**
- Fabbricati esistenti
 - Ampliamento in progetto
 - Limite di zona "Impianti produttivi isolati in ambito agricolo"
 - Limite proprietà

- LEGENDA PAVIMENTAZIONI**
- Pavimentazione asfalto
 - Superficie a verde
 - P1 esistente - Pavimentazione asfalto
 - P1 in progetto - Pavimentazione asfalto

- LEGENDA ESSENZE ESISTENTI**
- A Tilia Cordata
 - B Prunus
 - C Carpinus
 - D Gledizia

- Bacino di fitodepurazione Bambù, cornus alba
- Siepe mista: Laurus - Edera

- LEGENDA ESSENZE IN PROGETTO**
- Sr1 Siepe mista: Laurus - Edera
 - F Prunus
 - G Carpinus
 - H Gledizia

- Bacino di fitodepurazione Bambù, cornus alba

PLANIMETRIA GENERALE
SCALA 1:200



GEOMETRI ASSOCIATI
 Geom. RODOLFO TASSELLI
 Geom. MASSIMILIANO FORNARI
 Via Secchi n.4 REGGIO EMILIA -P.IVA01368300354

ditta ZANNI S.R.L.
Comune REGGIO EMILIA - Via U. Cantù 17
titolo AMPLIAMENTO EDIFICIO PRODUTTIVO - Art. 53 L.R. 24/2017
oggetto PLANIMETRIA SISTEMAZIONE AREA - Scala 1:200
tav. 6 IN PROGETTO



A norma di Legge il presente disegno non potrà essere riprodotto né consegnato a terzi per scopi diversi da quello di destinazione senza l'autorizzazione scritta di questo studio tecnico che ne detiene la proprietà.

PROPRIETA' ZANNI MAURO

PROPRIETA' ZANNI MAURO

limite di zona - ATTUALE


limite di zona - IN PROGETTO

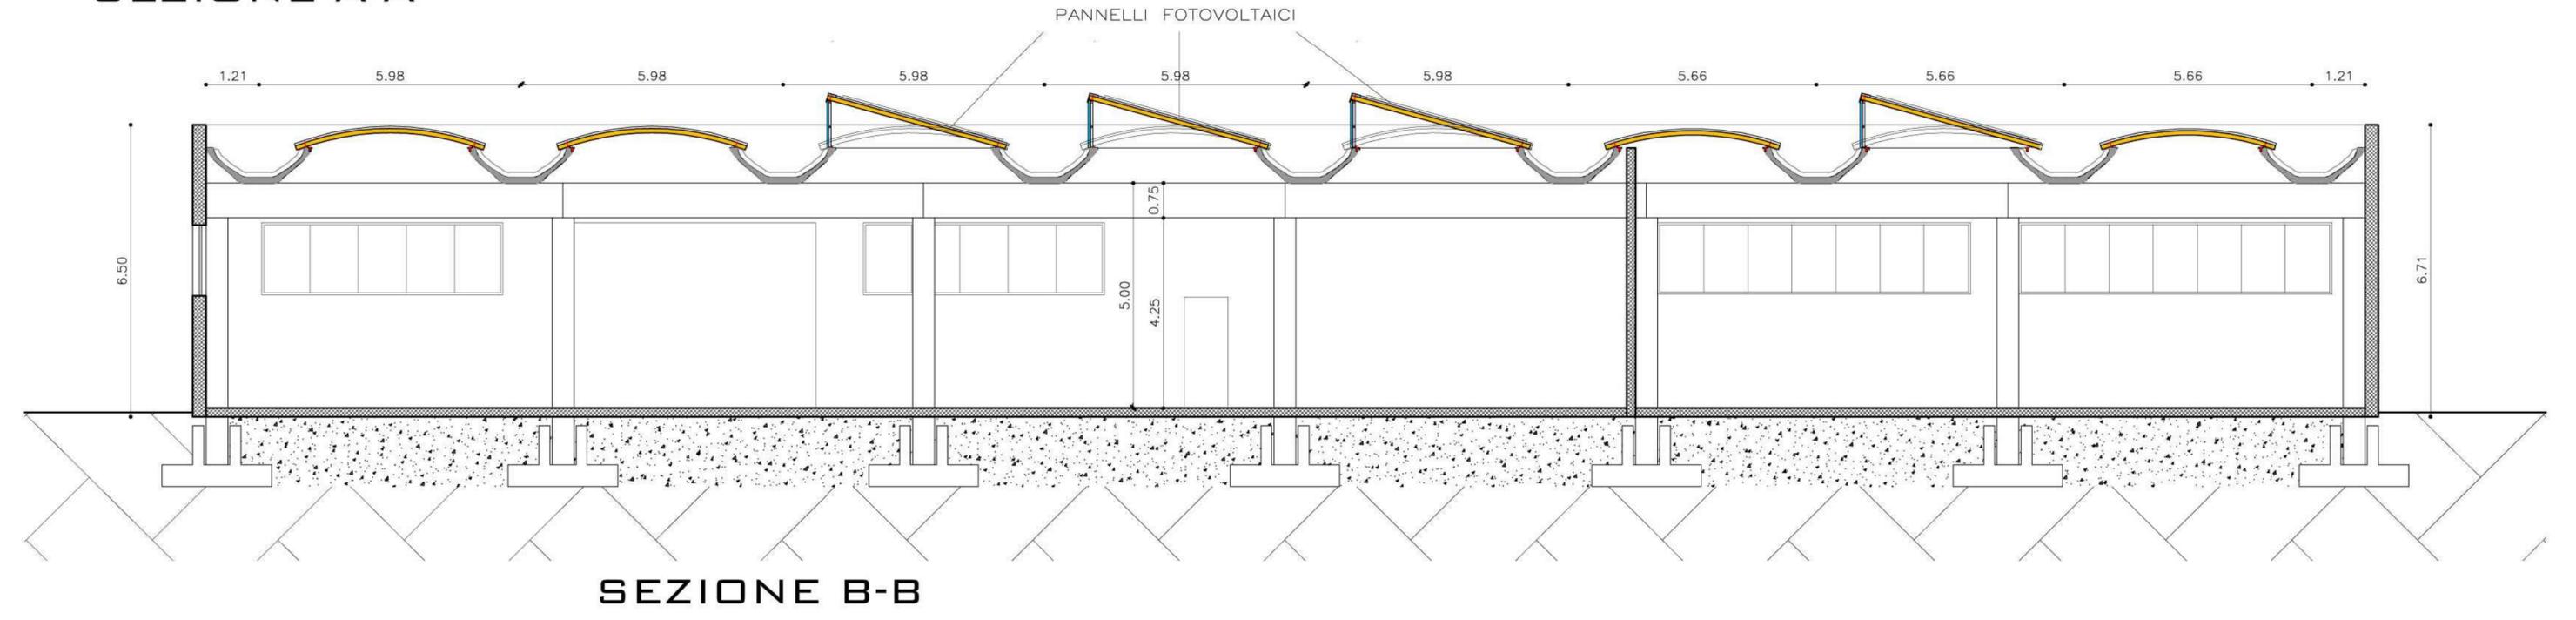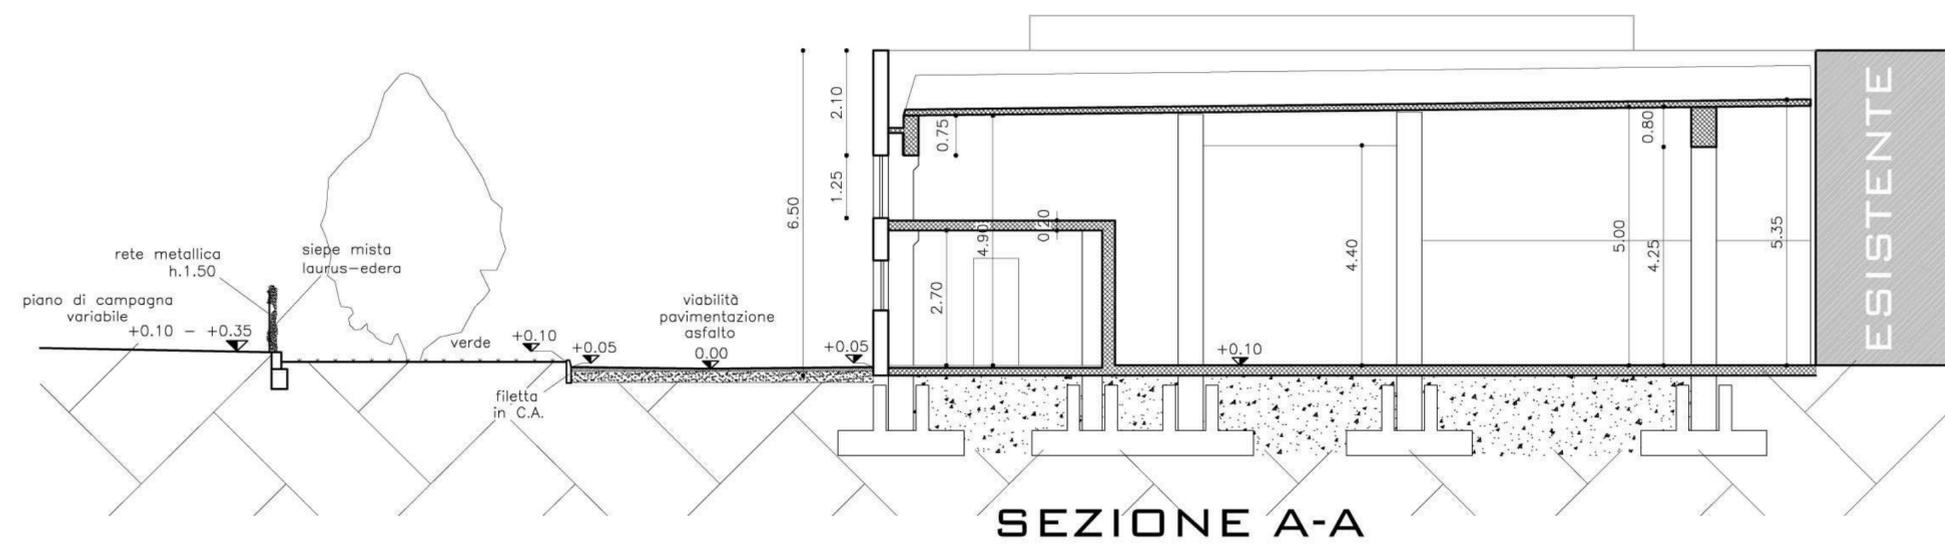

GEOMETRI ASSOCIATI
 Geom. RODOLFO TASSELLI
 Geom. MASSIMILIANO FORNARI
 Via Secchi n.4 REGGIO EMILIA -P.IVA01368300354

ditta ZANNI S.R.L.
Comune REGGIO EMILIA - Via U. Cantù 17
titolo AMPLIAMENTO EDIFICIO PRODUTTIVO - Art. 53 L.R. 24/2017
oggetto SEZIONI - SCALA 1:100
tav. 8 IN PROGETTO


A norma di Legge il presente disegno non potrà essere riprodotto né consegnato a terzi per scopi diversi da quello di destinazione senza l'autorizzazione scritta di questo studio tecnico che ne detiene la proprietà

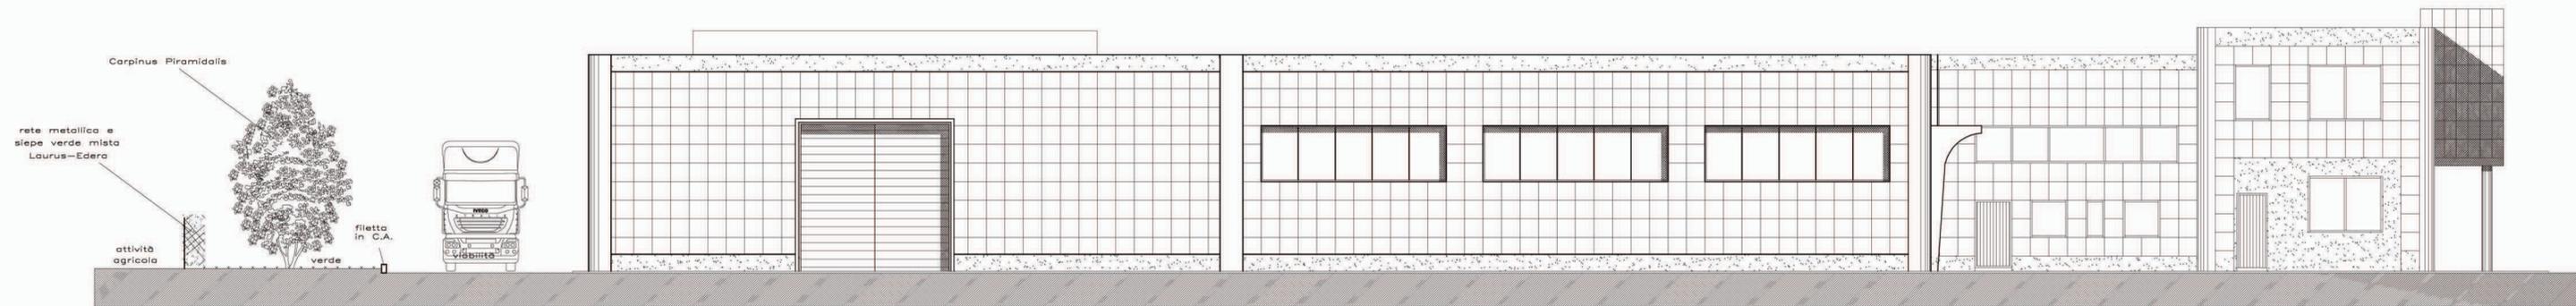


PROSPETTO SUD



PROSPETTO NORD

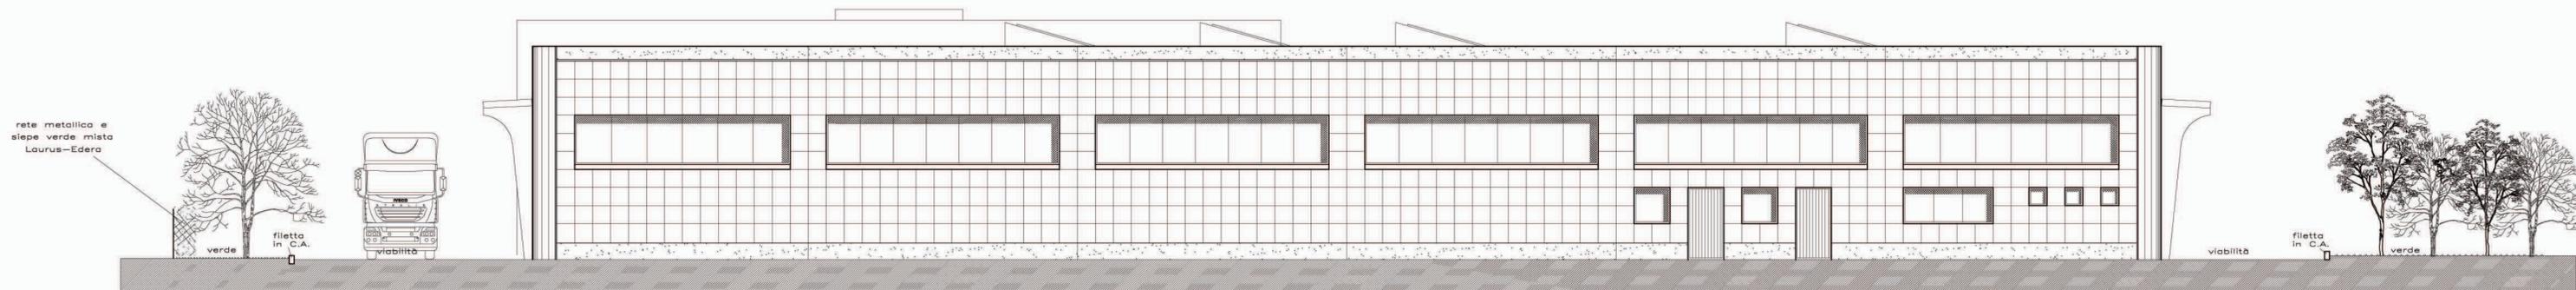

PROSPETTO OVEST

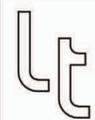


GEOMETRI ASSOCIATI


Geom. RODOLFO TASSELLI
 Geom. MASSIMILIANO FORNARI
 Via Secchi n.4 REGGIO EMILIA -P.IVA01368300354

ditta	ZANNI S.R.L.
Comune	REGGIO EMILIA - Via U. Cantù 17
titolo	AMPLIAMENTO EDIFICIO PRODUTTIVO - Art. 53 L.R. 24/2017
oggetto	PROSPETTI - SCALA 1:100
tav. 9	IN PROGETTO

A norma di Legge il presente disegno non potrà essere riprodotto né consegnato a terzi per scopi diversi da quello di destinazione senza l'autorizzazione scritta di questo studio tecnico che ne detiene la proprietà

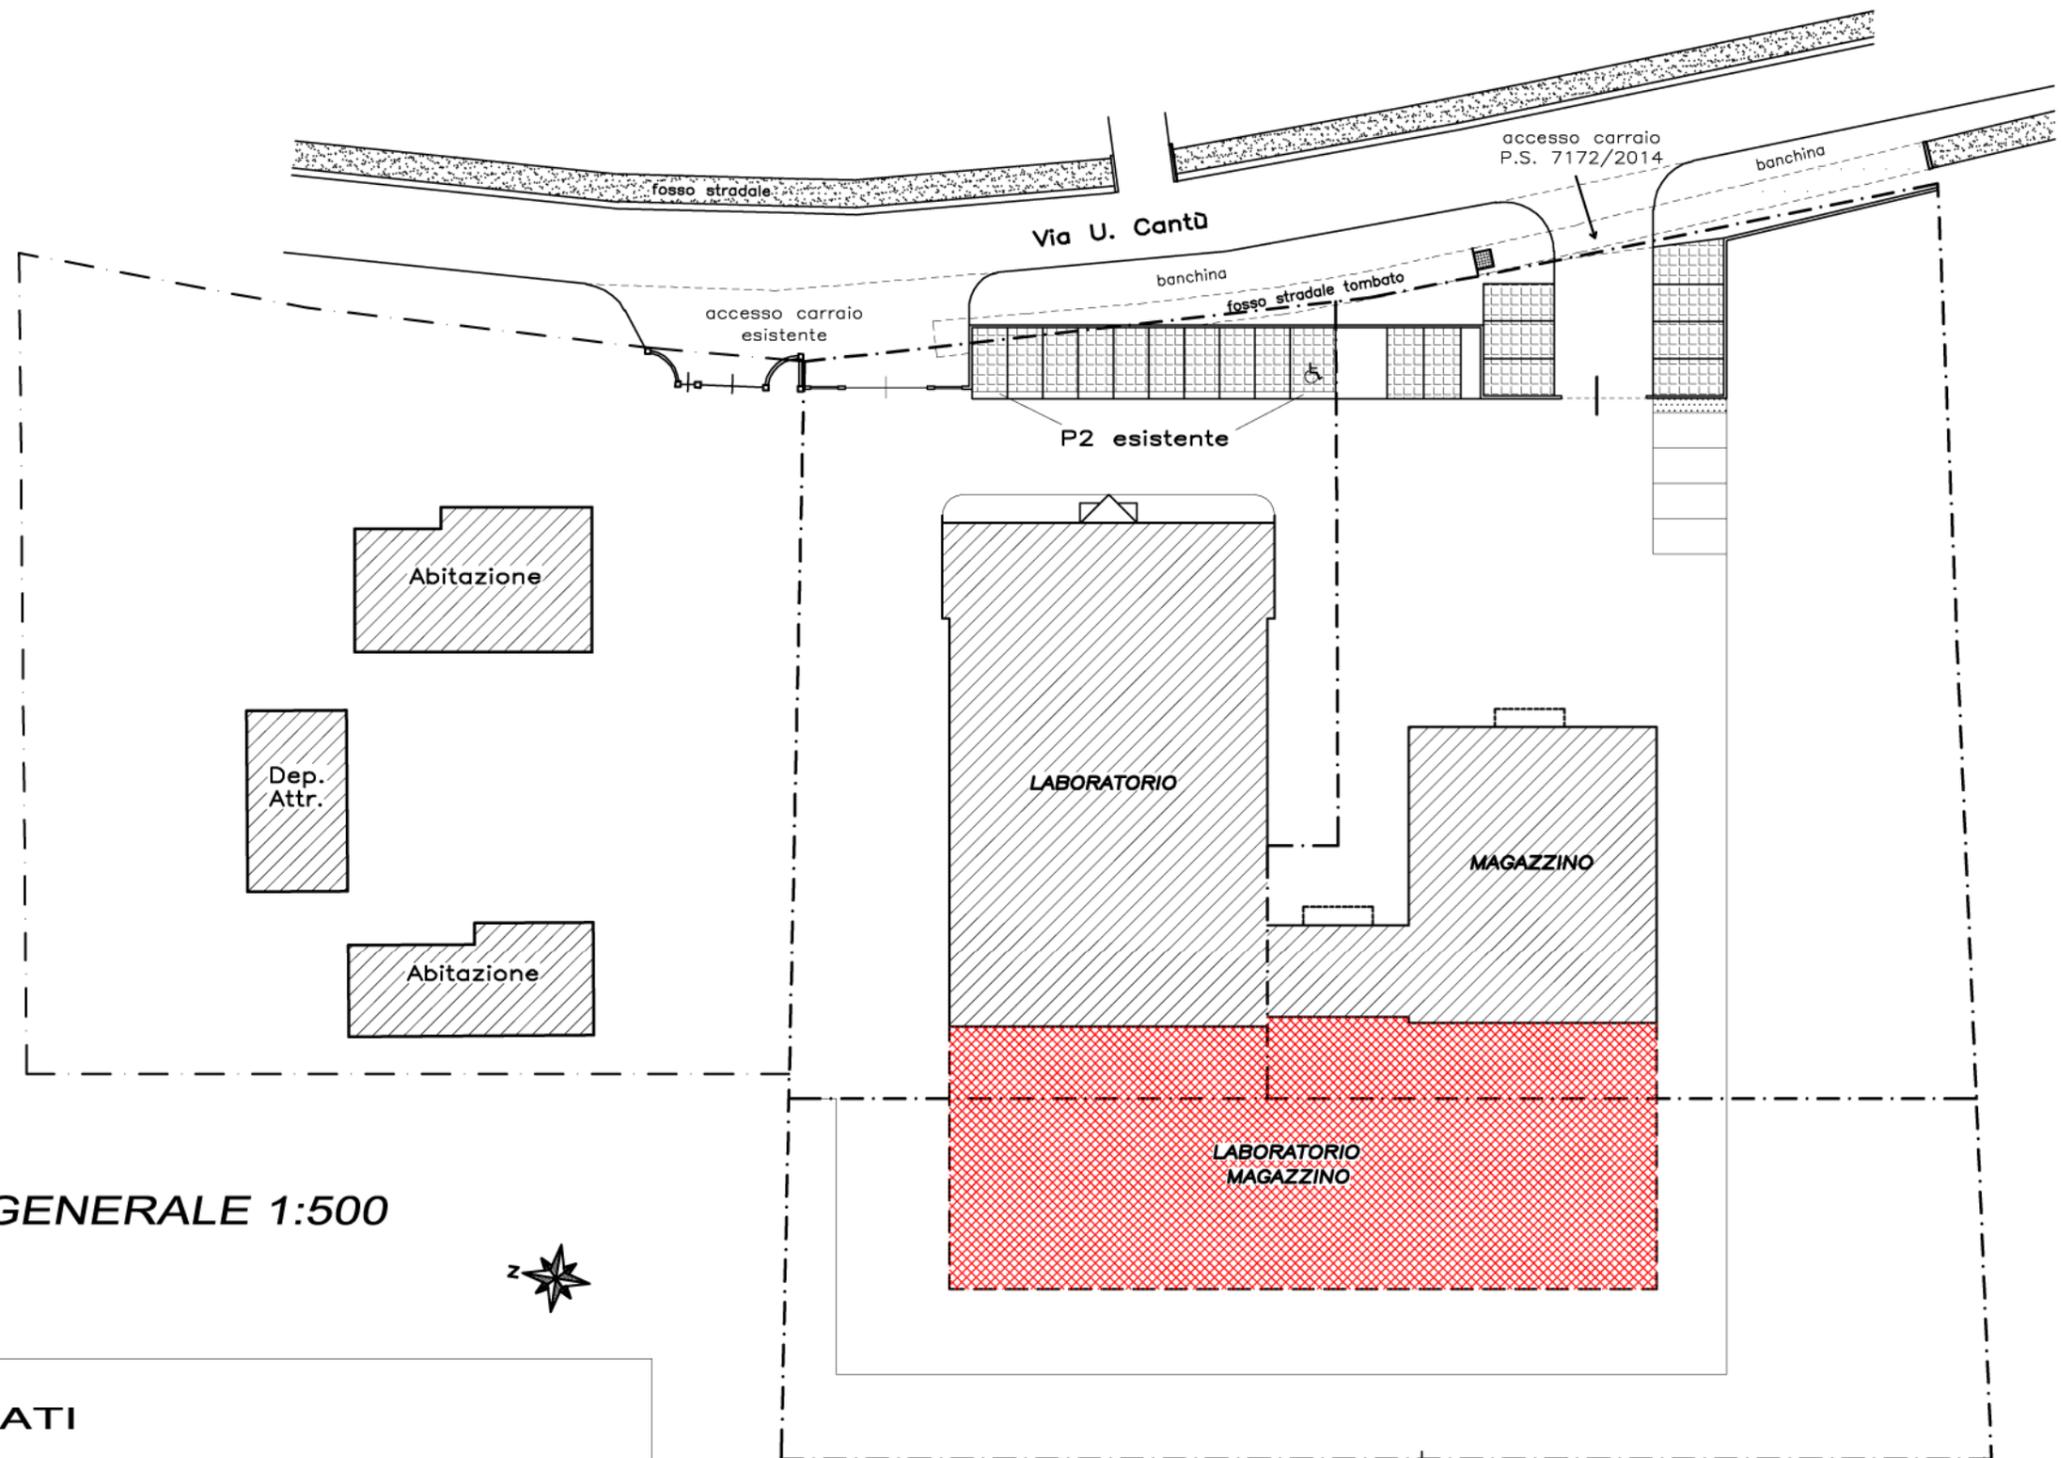

PLANIMETRIA GENERALE 1:500

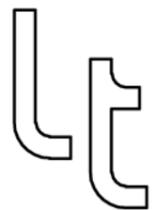

GEOMETRI ASSOCIATI

Geom. RODOLFO TASSELLI

Geom. MASSIMILIANO FORNARI

Via Secchi n.4 REGGIO EMILIA -P.IVA01368300354

ditta _____ ZANNI S.R.L. _____

Comune _____ REGGIO EMILIA - Via U. Cantù 17 _____

titolo _____ AMPLIAMENTO EDIFICIO PRODUTTIVO - Art. 53 L.R. 24/2017 _____

oggetto _____ PLANIMETRIA GENERALE - Scala 1:500 _____

tav. 10 _____ SOVRAPPOSIZIONI _____

A norma di Legge il presente disegno non potrà essere riprodotto né consegnato a terzi per scopi diversi da quello di destinazione senza l'autorizzazione scritta di questo studio tecnico che ne detiene la proprietà

GEOMETRI ASSOCIATI
 Geom. RODOLFO TASSELLI
 Geom. MASSIMILIANO FORNARI
 Via Sessi n°4 REGGIO EMILIA - P.IVA01368300354 - tel. 0522/452625

ditta ZANNI S.R.L.
 Comune REGGIO EMILIA - Via U. Cantù 17
 titolo AMPLIAMENTO EDIFICIO PRODUTTIVO - Art. 53 L.R. 24/2017
 oggetto PIANTA - SCALA 1:100
 tav.11 SOVRAPPOSIZIONI

A norma di Legge il presente disegno non potrà essere riprodotto né consegnato a terzi per scopi diversi da quello di destinazione senza l'autorizzazione scritta di questo studio tecnico che ne detiene la proprietà



PIANTA PIANO TERRA SCALA 1:100



Porzione esistente


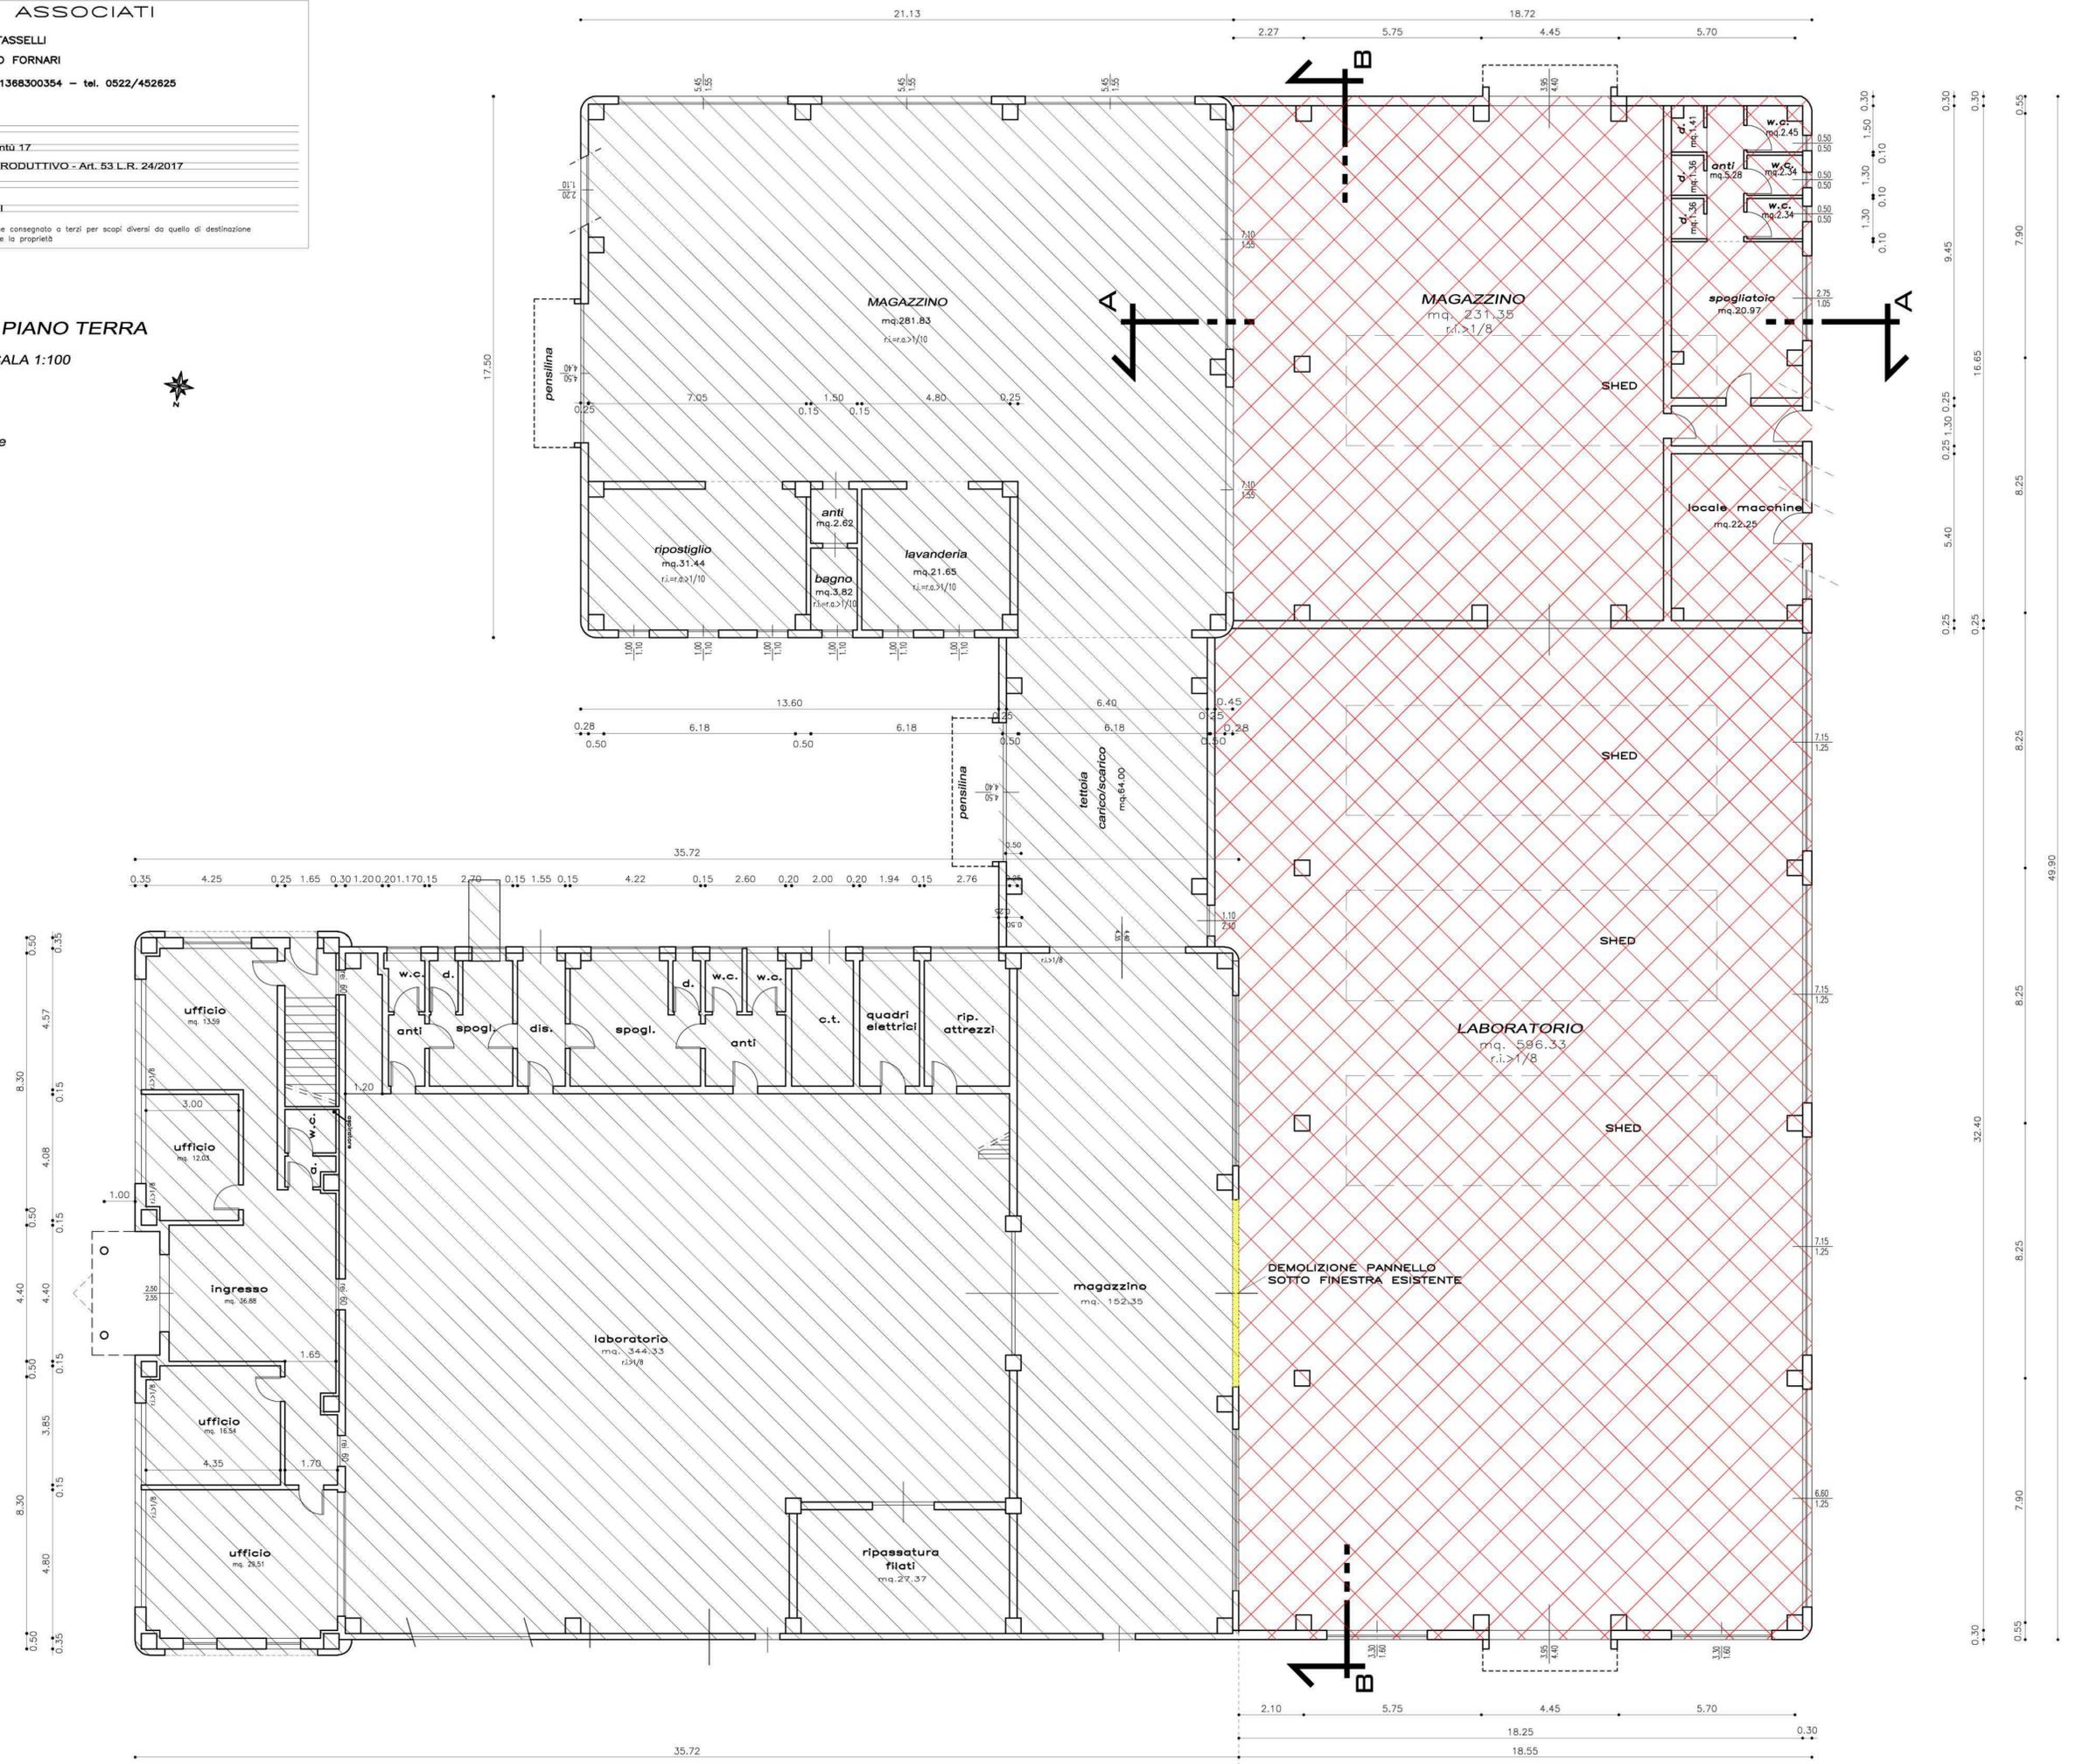


TAVOLA SCARICHI ACQUE BIANCHE

- PLANIMETRIA SCARICHI SCALA 1:500
 - PROFILO INNESTO IN RETE ESISTENTE SCALA 1:200

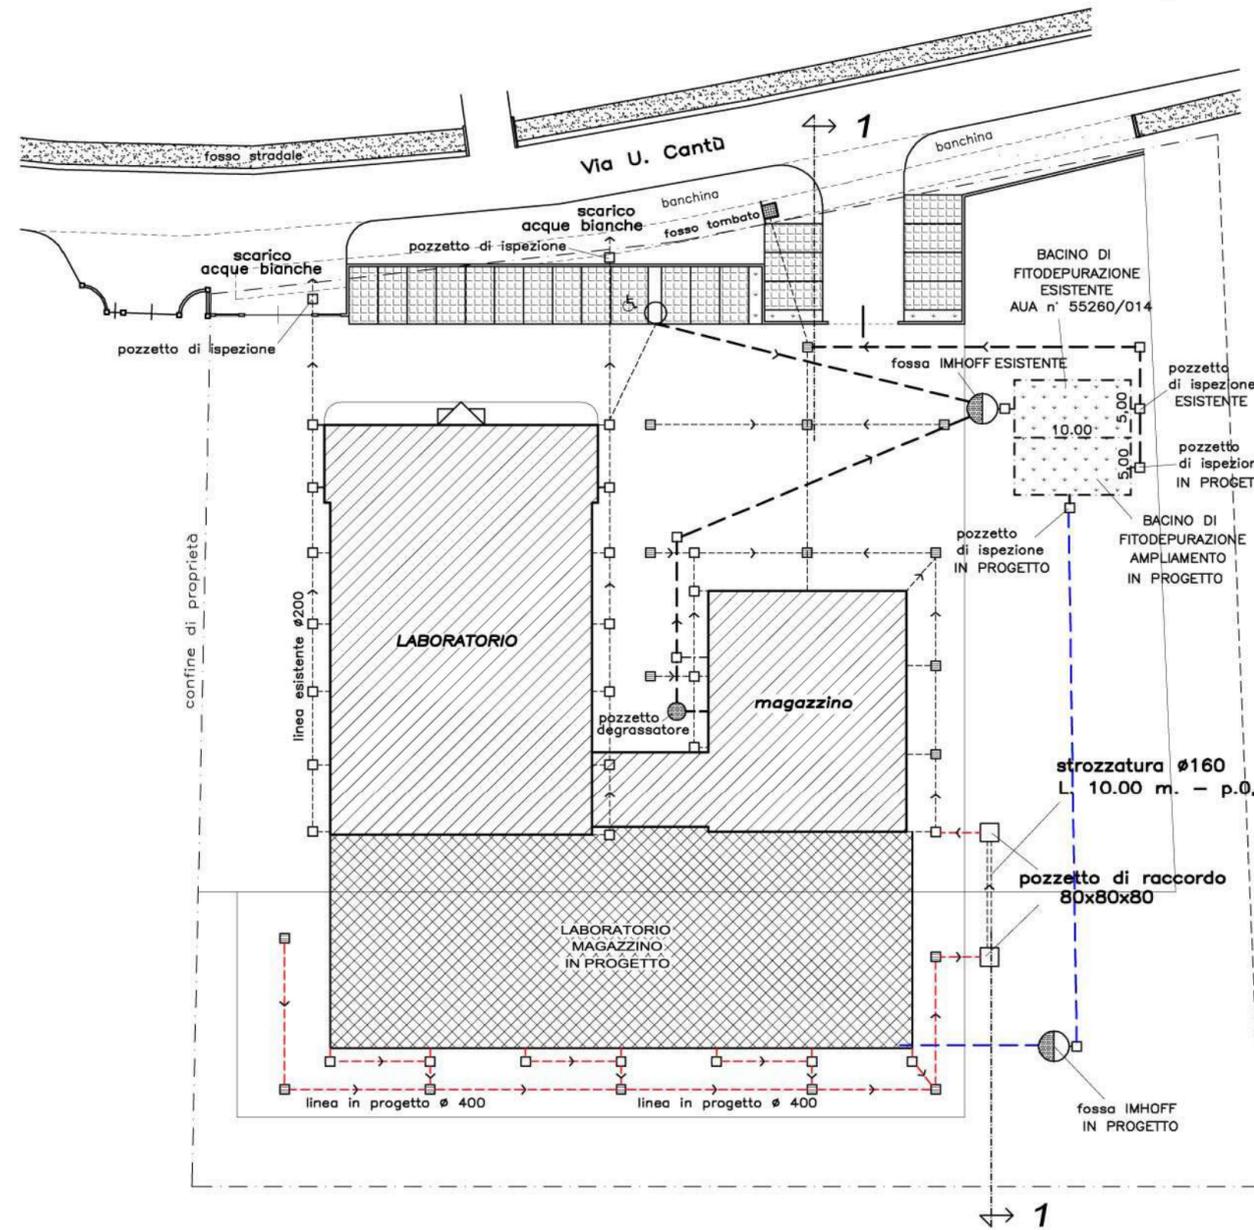



LEGENDA

- Pozzetto di ispezione o raccordo
 - Pozzetto con caditoia stradale con griglia in ghisa
 - ⊙ Fossa IMHOFF
 - ⊙ Pozzetto DEGRASSATORE
 - ▭ Bacino di FITODEPURAZIONE mq. 50,00 ESISTENTE + 50 mq. IN PROGETTO
 - linea acque bianche - ESISTENTE
 - - - linea acque nere - ESISTENTE
 - linea acque bianche - IN PROGETTO
 - - - linea acque nere - IN PROGETTO
 - === "Bocca Tarata" IN PROGETTO - strozzatura $\varnothing 160$ - L. 10.00 m. - p.0,5%
- ▨ Fabbricati esistenti
 ▩ Ampliamento in progetto

PLANIMETRIA SCARICHI SCALA 1:200



PROFILO 1 - 1 SCALA 1:200

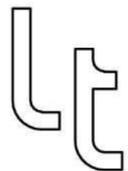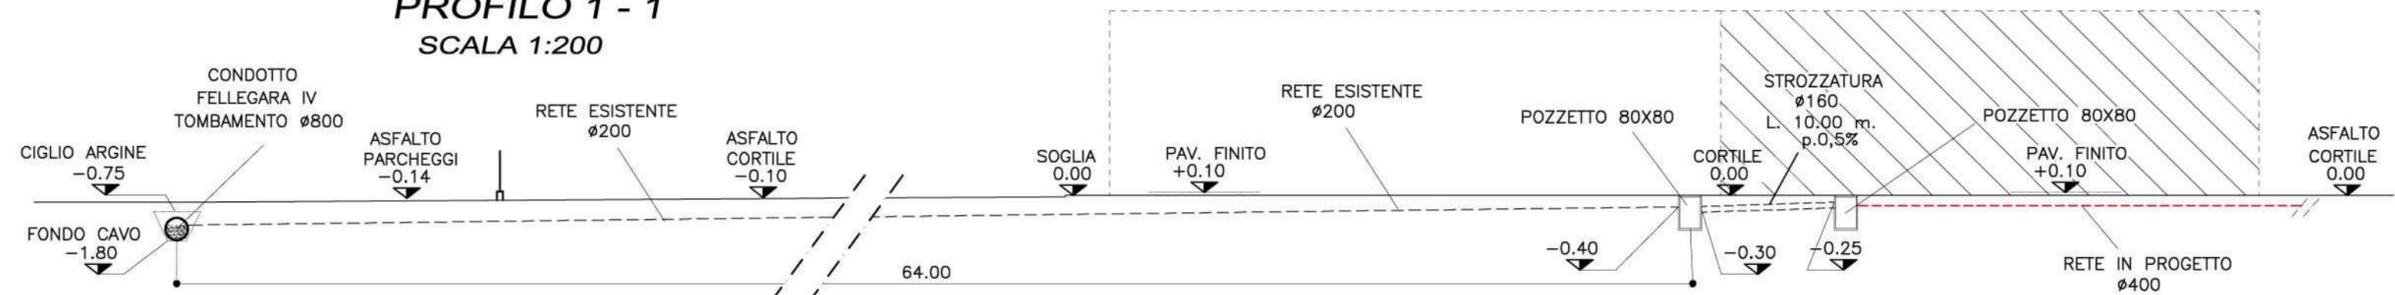

GEOMETRI ASSOCIATI

Geom. RODOLFO TASSELLI
 Geom. MASSIMILIANO FORNARI
 Via Secchi n.4 REGGIO EMILIA -P.IVA01368300354

ditta	ZANNI S.R.L.
Comune	REGGIO EMILIA - Via U. Cantù 17
titolo	AMPLIAMENTO EDIFICIO PRODUTTIVO - Art. 53 L.R. 24/2017
oggetto	TAVOLA SCARICHI - Planimetria 1:500 - Profilo 1:200
tav. 12	IN PROGETTO

A norma di Legge il presente disegno non potrà essere riprodotto né consegnato a terzi per scopi diversi da quello di destinazione senza l'autorizzazione scritta di questo studio tecnico che ne detiene la proprietà