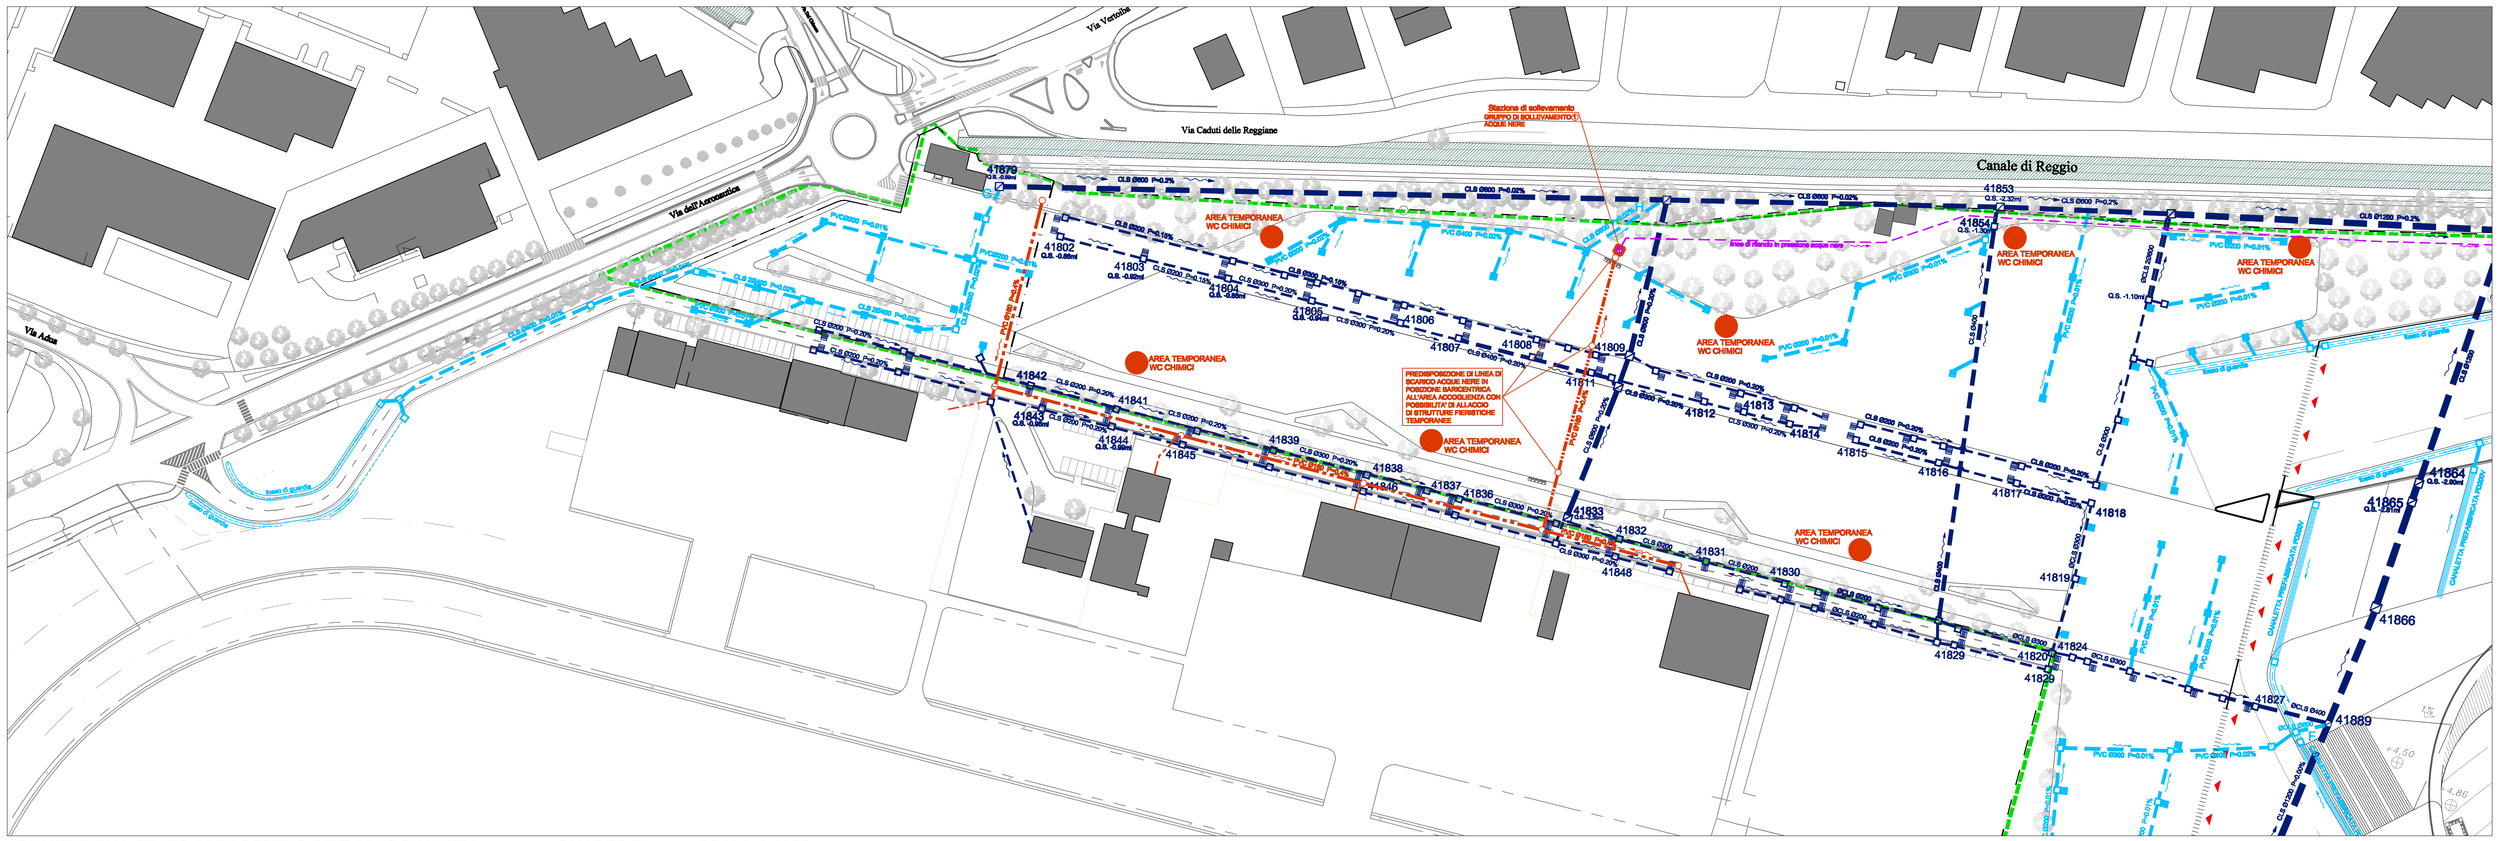

PLANIMETRIA STATO DI PROGETTO RETI DI FOGNATURA - QUADRO B - SCALA 1:1000

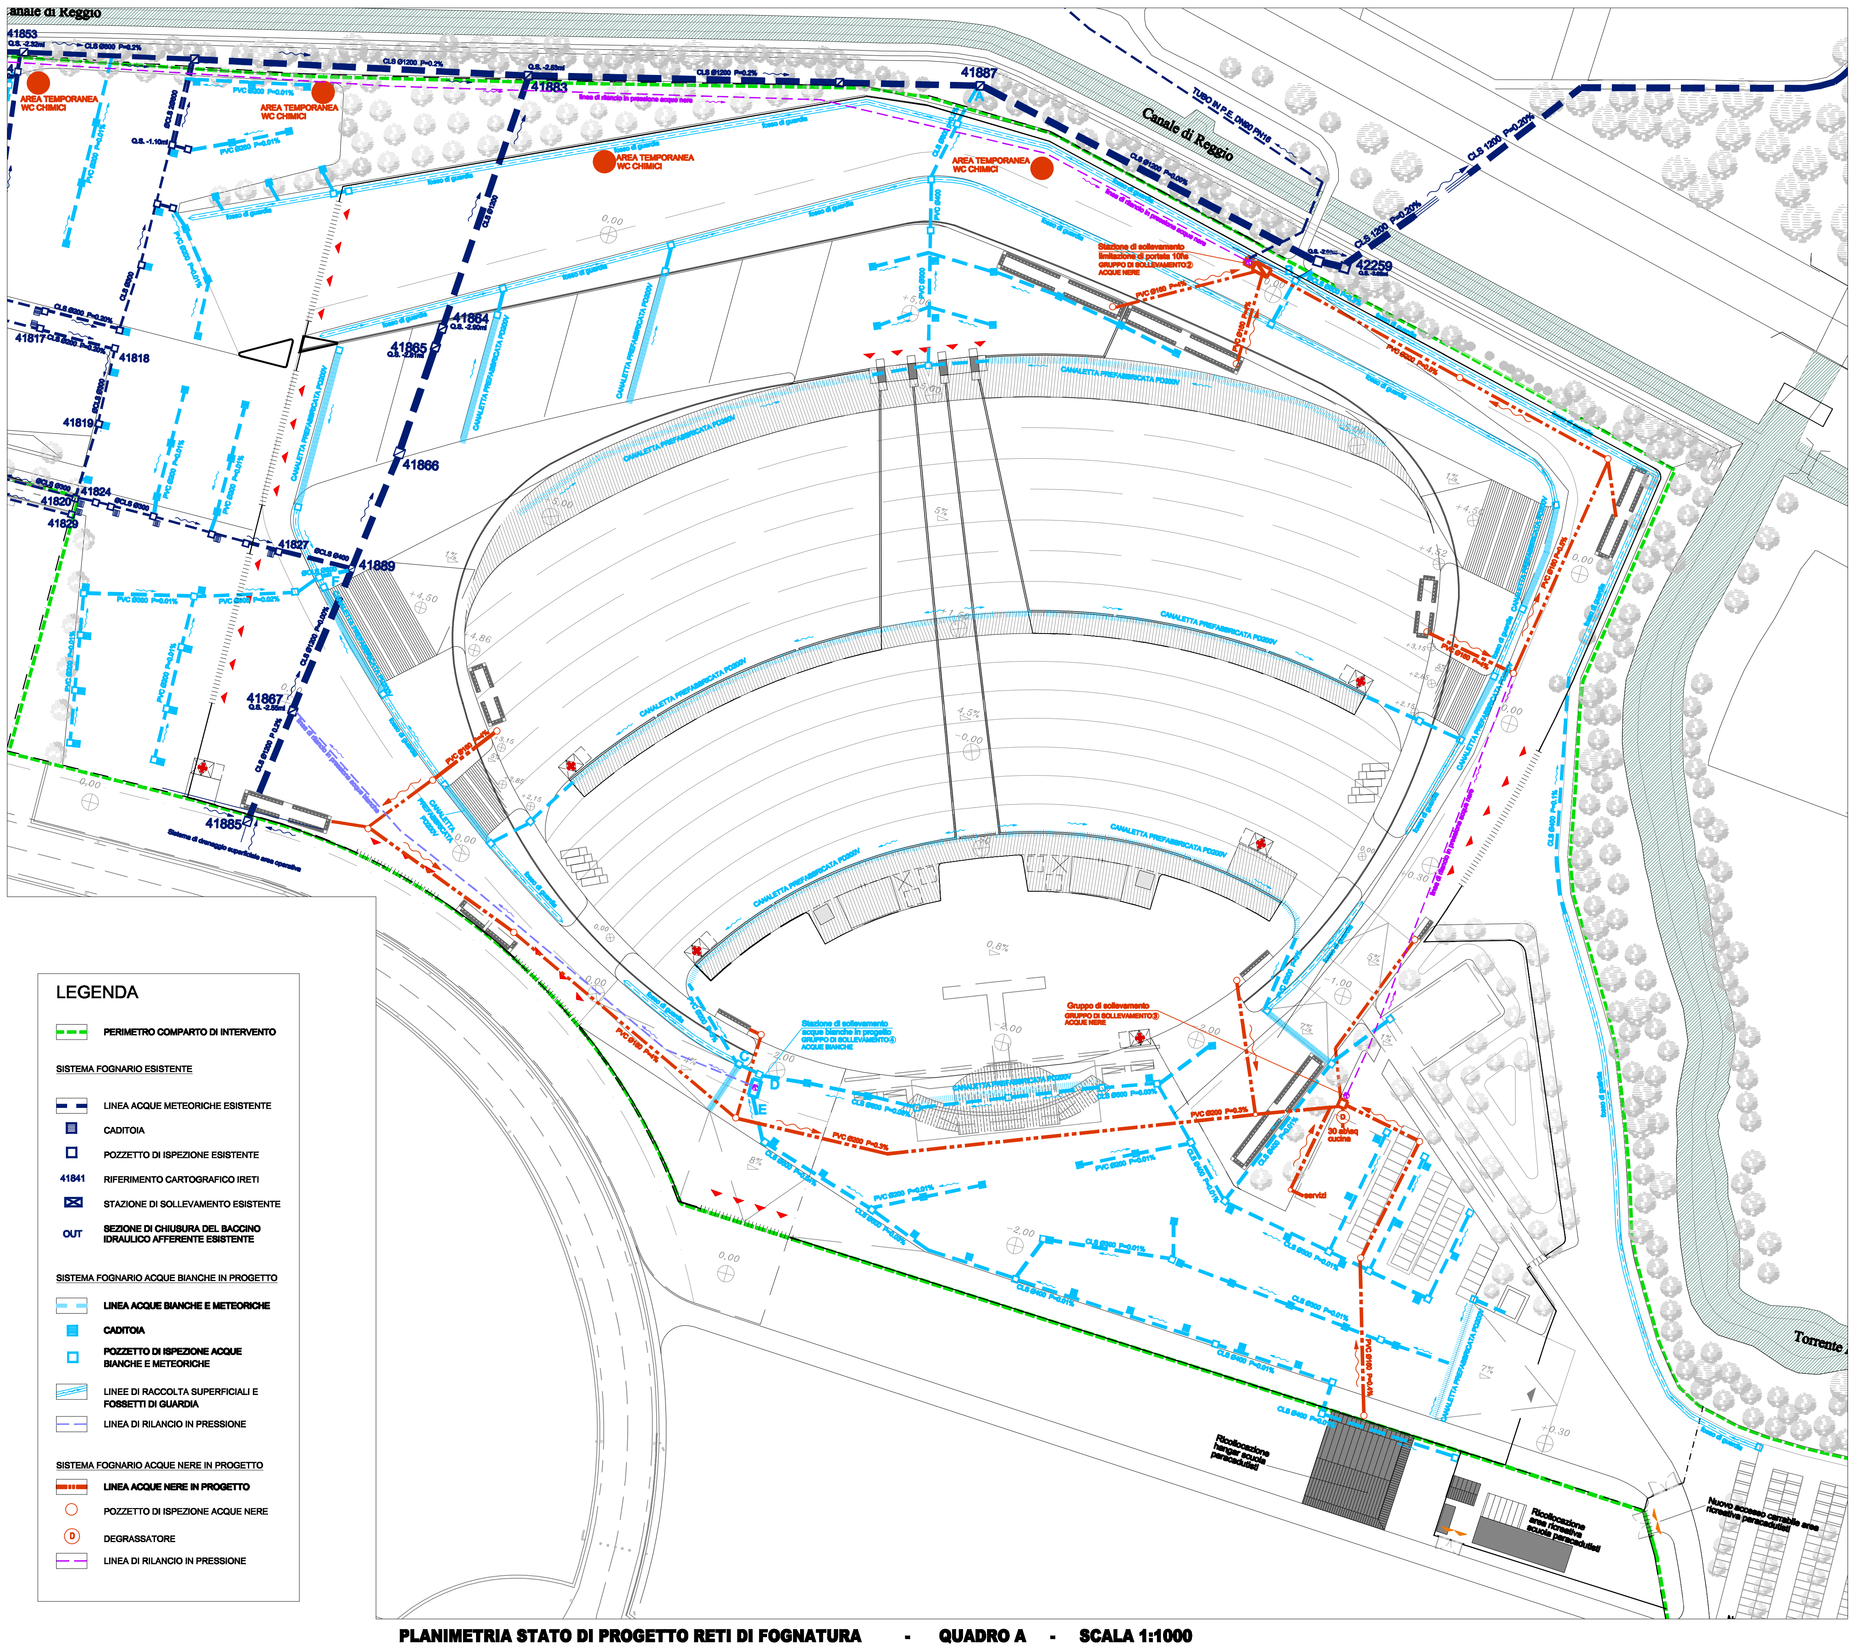

PLANIMETRIA STATO DI PROGETTO RETI DI FOGNATURA - QUADRO A - SCALA 1:1000

LEGENDA

- PERIMETRO COMPARTO DI INTERVENTO

SISTEMA FOGNARIO ESISTENTE

- LINEA ACQUE METEORICHE ESISTENTE
- CADITOIA
- POZZETTO DI ISPEZIONE ESISTENTE
- 41841 RIFERIMENTO CARTOGRAFICO IRETI
- STAZIONE DI SOLLEVAMENTO ESISTENTE
- OUT SEZIONE DI CHIUSURA DEL BACCINO IDRAULICO AFFERENTE ESISTENTE

SISTEMA FOGNARIO ACQUE BIANCHE IN PROGETTO

- LINEA ACQUE BIANCHE E METEORICHE
- CADITOIA
- POZZETTO DI ISPEZIONE ACQUE BIANCHE E METEORICHE
- LINEE DI RACCOLTA SUPERFICIALI E FOSSETTI DI GUARDIA
- LINEA DI RILANCIO IN PRESSIONE

SISTEMA FOGNARIO ACQUE NERE IN PROGETTO

- LINEA ACQUE NERE IN PROGETTO
- POZZETTO DI ISPEZIONE ACQUE NERE
- D DEGRASSATORE
- LINEA DI RILANCIO IN PRESSIONE

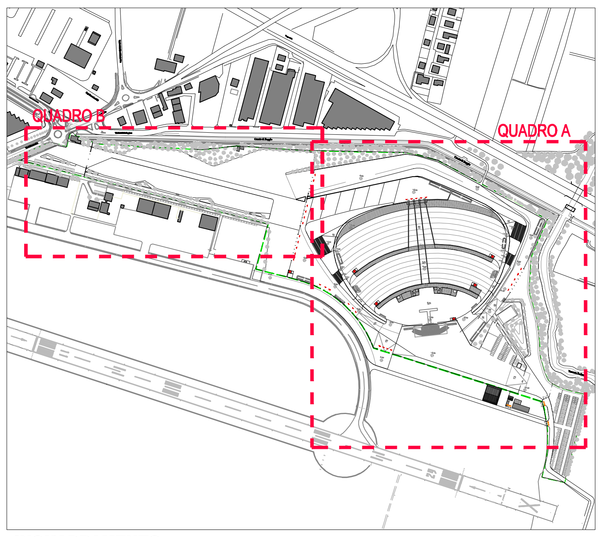

INQUADRAMENTO

COMUNE DI REGGIO EMILIA

AEROPORTO DI REGGIO EMILIA

Coopservice

ARENA EVENTI CAMPOVOLO

INTERVENTO SULL'AREA NON OPERATIVA IN CONCESSIONE A AEROPORTO DI REGGIO EMILIA S.P.A.

Fase: **PROGETTO DEFINITIVO**

Elaborato nº **A.00.07**

Elaborato: **PLANIMETRIA GENERALE DELLE RETI FOGNARIE - STATO DI PROGETTO**

scala: **1:1000**

PROGETTO:

IOTTI + PAVARANI ARCHITETTI — Arch. Marco Pavarani — Arch. Paolo Iotti
via Emilia all'Angelo 3, 42100 Reggio emilia
tel/fax: 0522.302775
e-mail: studio@iotti-pavarani.com
COLLABORATORI: Roberto Bertani, Stefano Nicolini, Giulia Piccoli

STUDIO DI ARCHITETTURA ARCH. GUIDO TASSONI — Arch. Guido Tassoni
Via A. Einstein n. 9 - 42100 Reggio Emilia
tel. 0522288208
e-mail: tassoni@assistecna.com
COLLABORATORI: Arch.Michele Ricci, Arch.Luca Ronzoli

LAURO SACCHETTI ASSOCIATI — Ing.Lauro Sacchetti
via del Chiesino 35/a, 42122 Reggio Emilia
tel. 0522 271401, fax 0522 923370
e-mail: info@studiolss.it
COLLABORATORI: Geom.Andrea Torelli, Ing.Gianmaria Bonilini, Ing.Daniele Osirio

CONSULENTI:

IMPIANTO ELETTRICO

ETASTUDIO s.r.l. - Progettazione & Consulenza Elettrotecnica — Fabrizio Costoli
via Cassoli n. 12 - 42123 Reggio Emilia
tel. 0522 431353 - fax: 0522 439505
e-mail: staff@etastudio.it

INDAGINI GEOLOGICHE E IDROGEOLOGICHE

GEOL. PAOLO MELLI — Geol.Paolo Melli
GEOL.CHIARA FILIPPI

revisione	data	descrizione	approvato
01	14/07/2017	modifiche/integrazioni in risposta alla richiesta della CdS	
02	29/08/2017	integrazione volontaria in risposta alla CdS sistema acque nere	

data: **LUGLIO 2017**

IL PRESENTE DOCUMENTO NON PUÒ ESSERE COPIATO, RIPRODOTTO O COMUNICATO A TERZI SENZA AUTORIZZAZIONE. LA VIOLAZIONE COMPORTA RESPONSABILITÀ CIVILI E PENALI.
THIS DOCUMENT MAY NOT BE COPIED, REPRODUCED OR PASSED ON TO THIRD PARTIES WITHOUT PERMISSION. VIOLATION OF THIS RULE IS ACTIONABLE BY LAW.