

TITOLO II - CITTÀ STORICA

- Tessuto della Città storica art. 36
Tessuto di impianto storico delle trattorie art. 35
Tessuto di impianto di prima espansione art. 38
Tessuto prevalentemente organizzato sul principio dell'allineamento su strada, con edifici in linea rispetto alla linea di città art. 37
Tessuto prevalentemente organizzato sul principio dell'allineamento su strada, con edifici in linea inferiori ed uguali al livello art. 38
Tessuto ordinato di recente formazione prevalentemente organizzato su strada nella costruzione, con edifici bassi di centro del lotto art. 39
Tessuto ad impianto urbano libero art. 40
Edifici residenziali con giardino art. 41
Parchi a vista art. 42
Tessuto produttivo polifunzionale art. 43
Parcheggi pubblici specializzati art. 43bis
Aree destinate per rocciosi art. 43bis
Tessuto produttivo art. 44
Insediamenti commerciali art. 45

TITOLO II - ATTUAZIONE DEL PRG

- Piano urbanistico attuativo (P.U.A.) art. 24
Intervento edilizio diretto (IED) art. 24

TITOLO III - CITTÀ DA TRASFORMARE

- Area di trasformazione urbana (T.U.) art. 46
Area di trasformazione integrata (T.I., T.I.2, T.I.3 e T.I.4) art. 49
Area di trasformazione ambientale (T.A.) art. 50
Area di trasformazione del territorio extraurbano (T.E.) art. 51
Area di trasformazione sportiva, ricreativa e sanitaria e demarcata ambientale art. 52
Area di trasformazione produttiva polifunzionale (A.P.P.) art. 53
Area di trasformazione produttiva (A.P.) art. 54
Area di trasformazione (A.C.) art. 54
Numerazione di riferimento all'Allegato Pr10 art. 56
Piani urbanistici attuati e in progress del PRG art. 56
Allegato 3: Progresso PRG art. 56

TITOLO III - CITTÀ DA RIQUALIFICARE

- Analisi di riqualificazione urbana art. 59
Analisi di riqualificazione della mobilità urbana art. 59
Analisi di riqualificazione degli edifici e delle superfici private intervenute dalla legge TAV, o dalla realizzazione di nuove infrastrutture pubbliche art. 59
Analisi di trattamento della volumetria esistente o delle superfici private art. 55
Analisi di trattamento della volumetria esistente e superfici private art. 55.04 e commi successivi

TITOLO III - VINCOLI DI SALVAGUARDIA SPECIFICI

- Area di concentrazione di materiali archeologici ed aree di studio archeologico art. 68.01
Area di concentrazione di materiali archeologici ed aree di studio archeologico (Archeo) art. 68.01
Elementi di base delle strutture inaspettate storiche art. 68.02
Area a vulnerabilità idrogeologica e soggetta ad allagamenti art. 68.03
Area di recupero ecologico art. 68.04

TITOLO III - EDIFICI DI INTERESSE STORICO

- Insediamenti di interesse storico-architettonico (InsStor) art. 53 e 68
Insediamenti di interesse topografico-ambientale (InsTopo) e Insediamenti conservativi (InsCon) art. 53 e 68
Numerazione di riferimento a normative specifiche

TITOLO III - RETI ENERGETICHE E TECNOLOGICHE

- Linee elettriche art. 20.01
Alta tensione 150 KV
Alta tensione 380 KV
Alta tensione FTSD (in distribuzione)
Elettricità Alta Tensione FTSD (in progetto)
Punti acquedottati (per reddito base di rispetto) art. 20.03

TITOLO III - CITTÀ STORICA

- Zone agricole normali art. 62
Zone agricole periferiche art. 63
Zone agricole a parchi territoriali art. 64
Ambito del Parco del Costello e Allegato 2 art. 64.06
Insediamenti ex agricoli da riqualificare art. 71
Zone agricole a valenza paesaggistica art. 65
Zone agricole a valenza ambientale art. 66
Zone agricole di rispetto dei corsi d'acqua art. 67

TITOLO III - SISTEMA DEI SERVIZI

- Attrezzature generali di interesse pubblico art. 72
Attrezzature per l'abitazione superiore
Attrezzature sanitarie
Attrezzature termotecnologiche
Parcheggi allineati
Sedi amministrative pubbliche
Attrezzature sportive e per lo spettacolo
Attrezzature per l'ordine pubblico e la sicurezza
Attrezzature universitarie
Attrezzature per il ricovero di animali domestici
Attrezzature aeroportuali
Cimiteri
Servizi di quartiere art. 73
Attrezzature per l'attuazione dell'ordine
Attrezzature di interesse comune
Attrezzature religiose
Verde pubblico art. 75
Parcheggi pubblici (specializzati) art. 75
Parcheggi pubblici (generalisti) art. 75
Infrastrutture ferroviarie art. 74
Infrastrutture per la mobilità art. 75
Impianti per la distribuzione di carburante art. 76
Verde di ambientazione stradale e ferroviaria art. 77
Verde di equilibrio ambientale art. 78
Verde privato attrezzato art. 79
Attrezzature sportive e ricreative private art. 80
Servizi privati art. 81

TITOLO III - VINCOLI DI SALVAGUARDIA SPECIFICI


- Area di concentrazione di materiali archeologici ed aree di studio archeologico art. 68.01
Area di concentrazione di materiali archeologici ed aree di studio archeologico (Archeo) art. 68.01
Elementi di base delle strutture inaspettate storiche art. 68.02
Area a vulnerabilità idrogeologica e soggetta ad allagamenti art. 68.03
Area di recupero ecologico art. 68.04

TITOLO III - EDIFICI DI INTERESSE STORICO

- Insediamenti di interesse storico-architettonico (InsStor) art. 53 e 68
Insediamenti di interesse topografico-ambientale (InsTopo) e Insediamenti conservativi (InsCon) art. 53 e 68
Numerazione di riferimento a normative specifiche

TITOLO III - RETI ENERGETICHE E TECNOLOGICHE

- Linee elettriche art. 20.01
Alta tensione 150 KV
Alta tensione 380 KV
Alta tensione FTSD (in distribuzione)
Elettricità Alta Tensione FTSD (in progetto)
Punti acquedottati (per reddito base di rispetto) art. 20.03

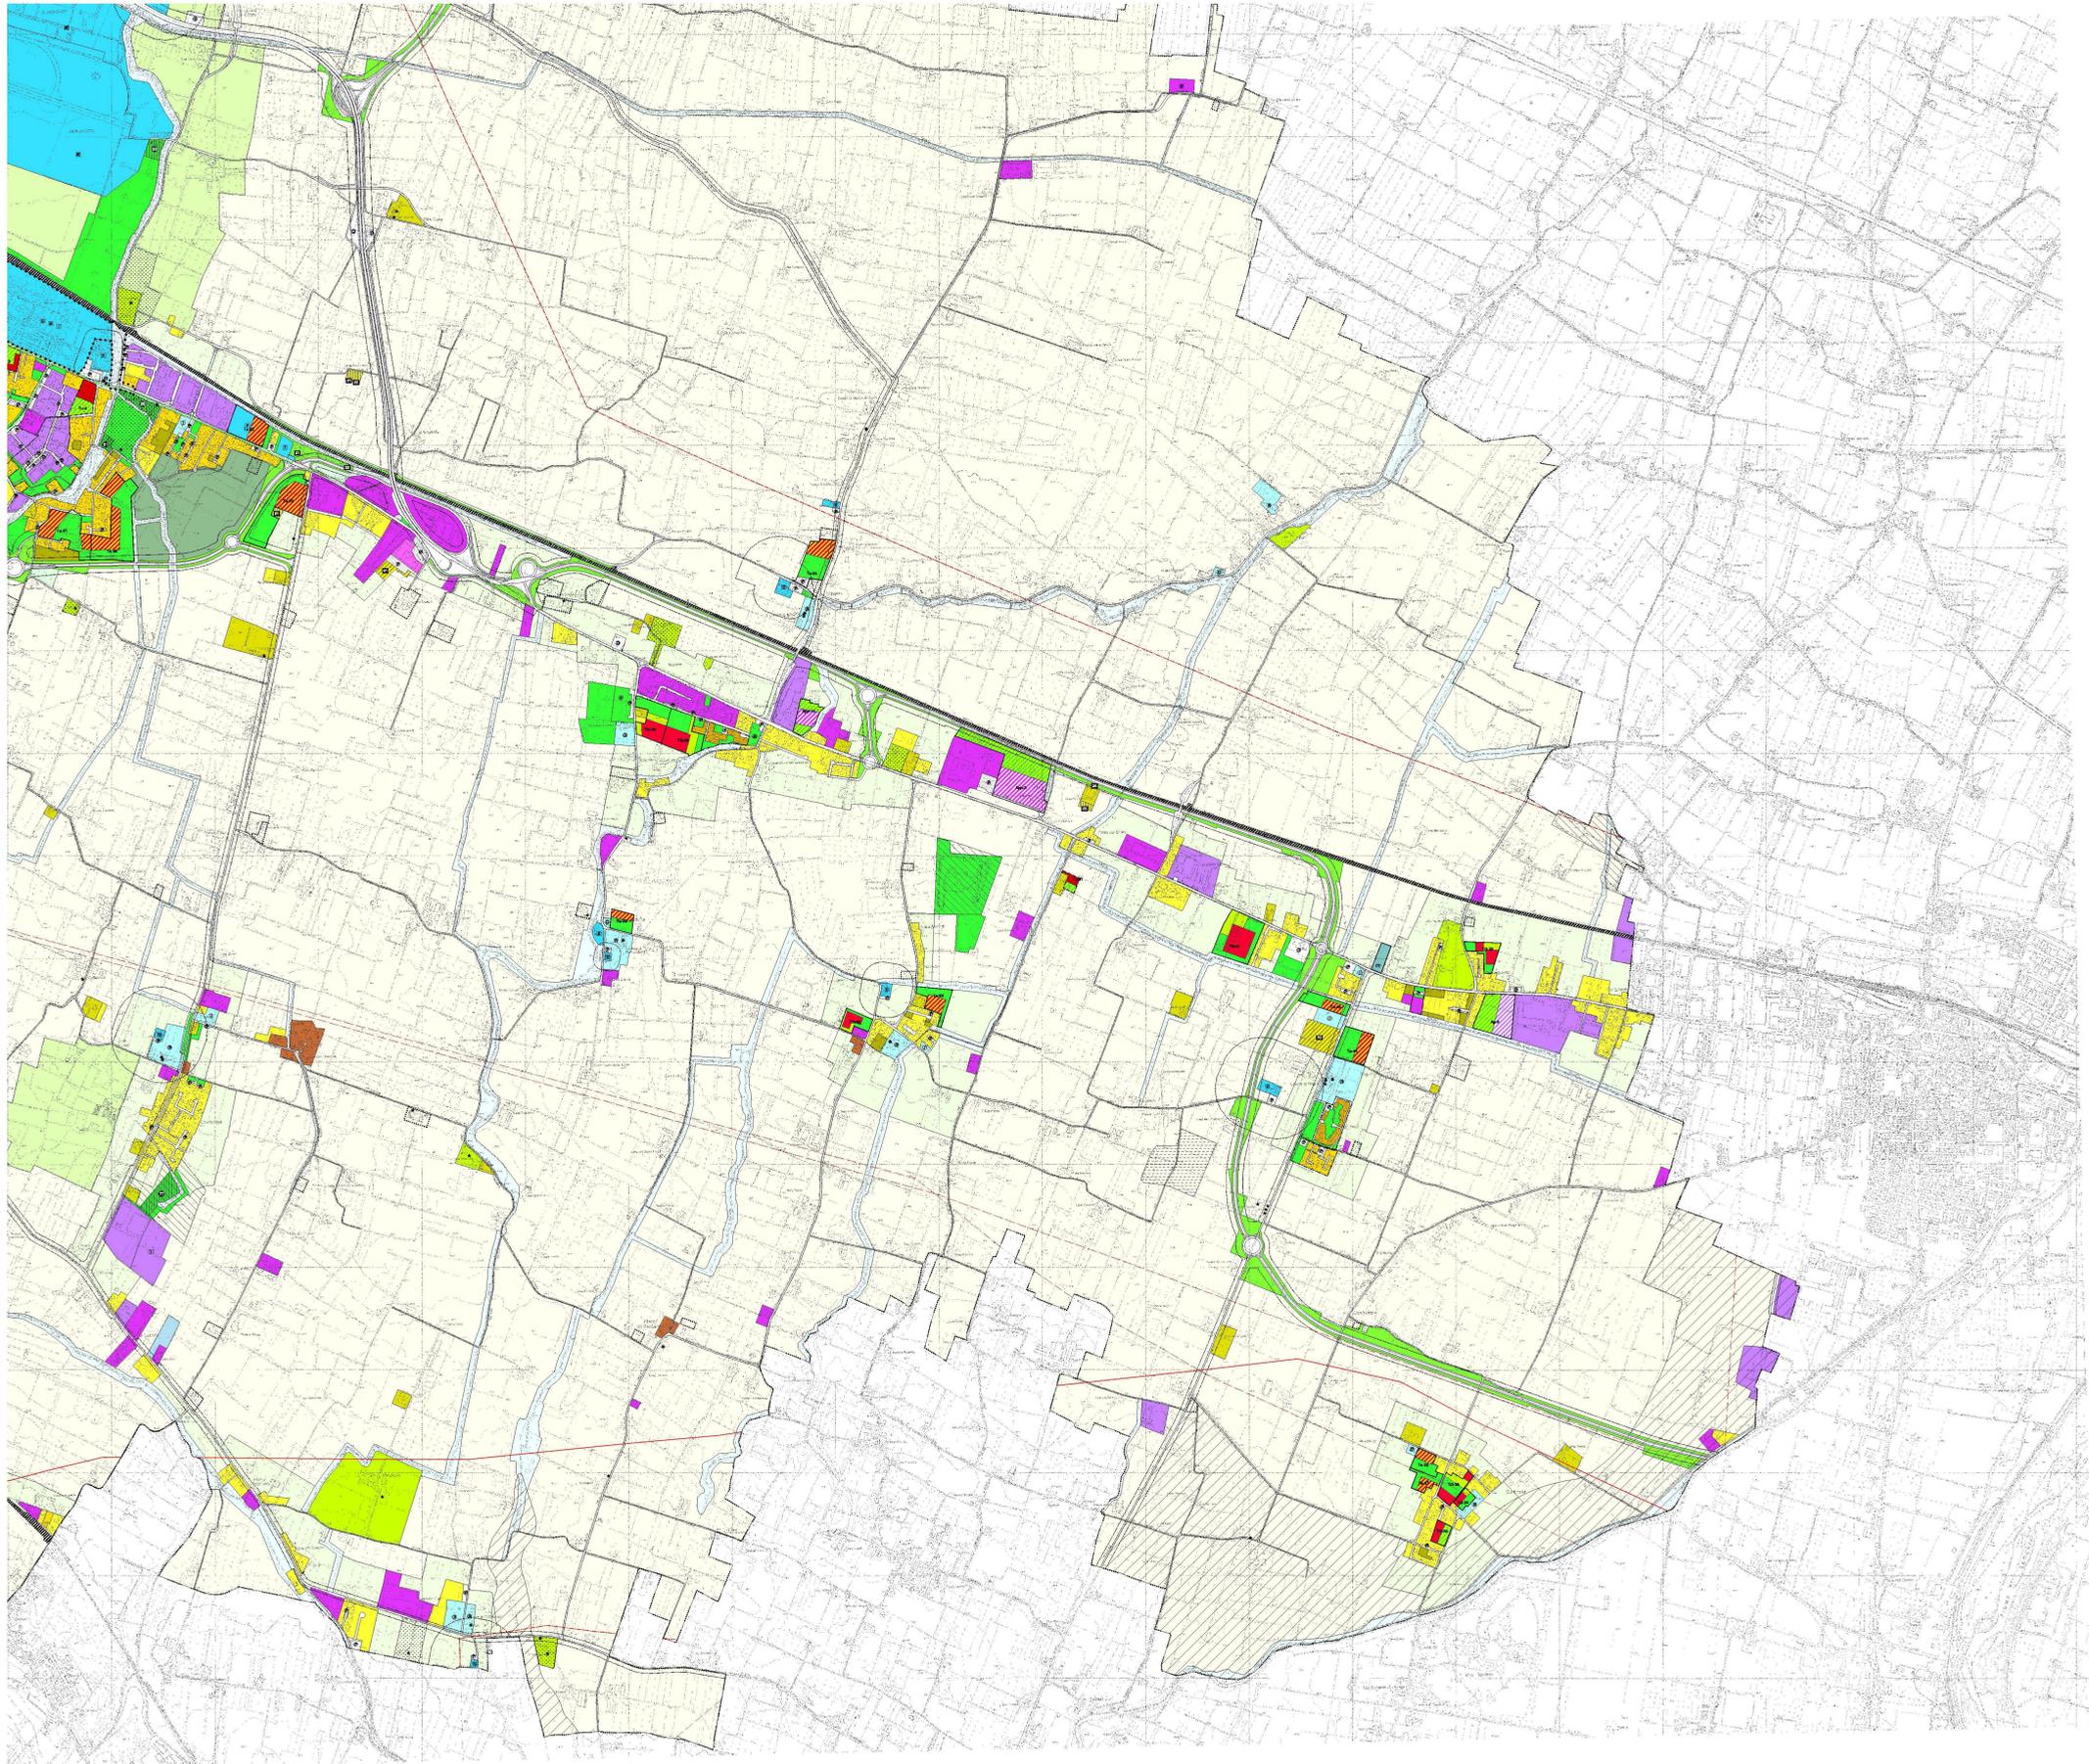

PRG 1999 Pr11 SINTESI DELLE PREVISIONI DEL PIANO scala 1:10000 Tav SE. APPROVATO DALLA GIUNTA DELLA REGIONE EMILIA-ROMAGNA CON DELIBERAZIONE N. 1202 DEL 27/06/2001. ELABORAZIONE E STESURA A CURA DELL'ASSESSORATO QUALITÀ URBANA. CONSULENTE URBANISTICO Prof. Arch. F. OLIVA. CONSULENTE GENERALE Prof. Arch. G. CAMPOS VENUTI. PROGETTISTA PER IL CENTRO STORICO Dott. Arch. M. C. COSTA. L'ORIENTE DEL SERVIZIO PIANIFICAZIONE: DNE. Arch. A. CAMPICOLI. L'ORIENTE DEL SERVIZIO AMMINISTRATIVO: DNE. A. CALZOLARI. L'ARBITRO: ANGELO MALAGOLI. IL SINDACO: ANTONELLA SPAGGIARI.

ADOTTATO CON DELIBERAZIONE CONSILIARE N. 938/08 DEL 29/04/1999. PROGETTAZIONI ESTERNE ALL'AMMINISTRAZIONE: CITTÀ STORICA, CITTÀ EDIFICATA E CITTÀ DA TRASFORMARE, PIANO DEI SERVIZI, INFORMATIZZAZIONE. PROGETTAZIONI INTERNE ALL'AMMINISTRAZIONE: COORDINAMENTO URBANISTICO, RESPONSABILI DI PERCORSO, GRUPPO OPERATIVO, ELABORAZIONE CARTOGRAFICHE, S.I.T., STUDI E RICERCHE, STUDI E ANALISI SULLA CITTÀ STORICA, PROGETTO PRELIMINARE DEL P.A.S., STUDI DI SETTORE.