




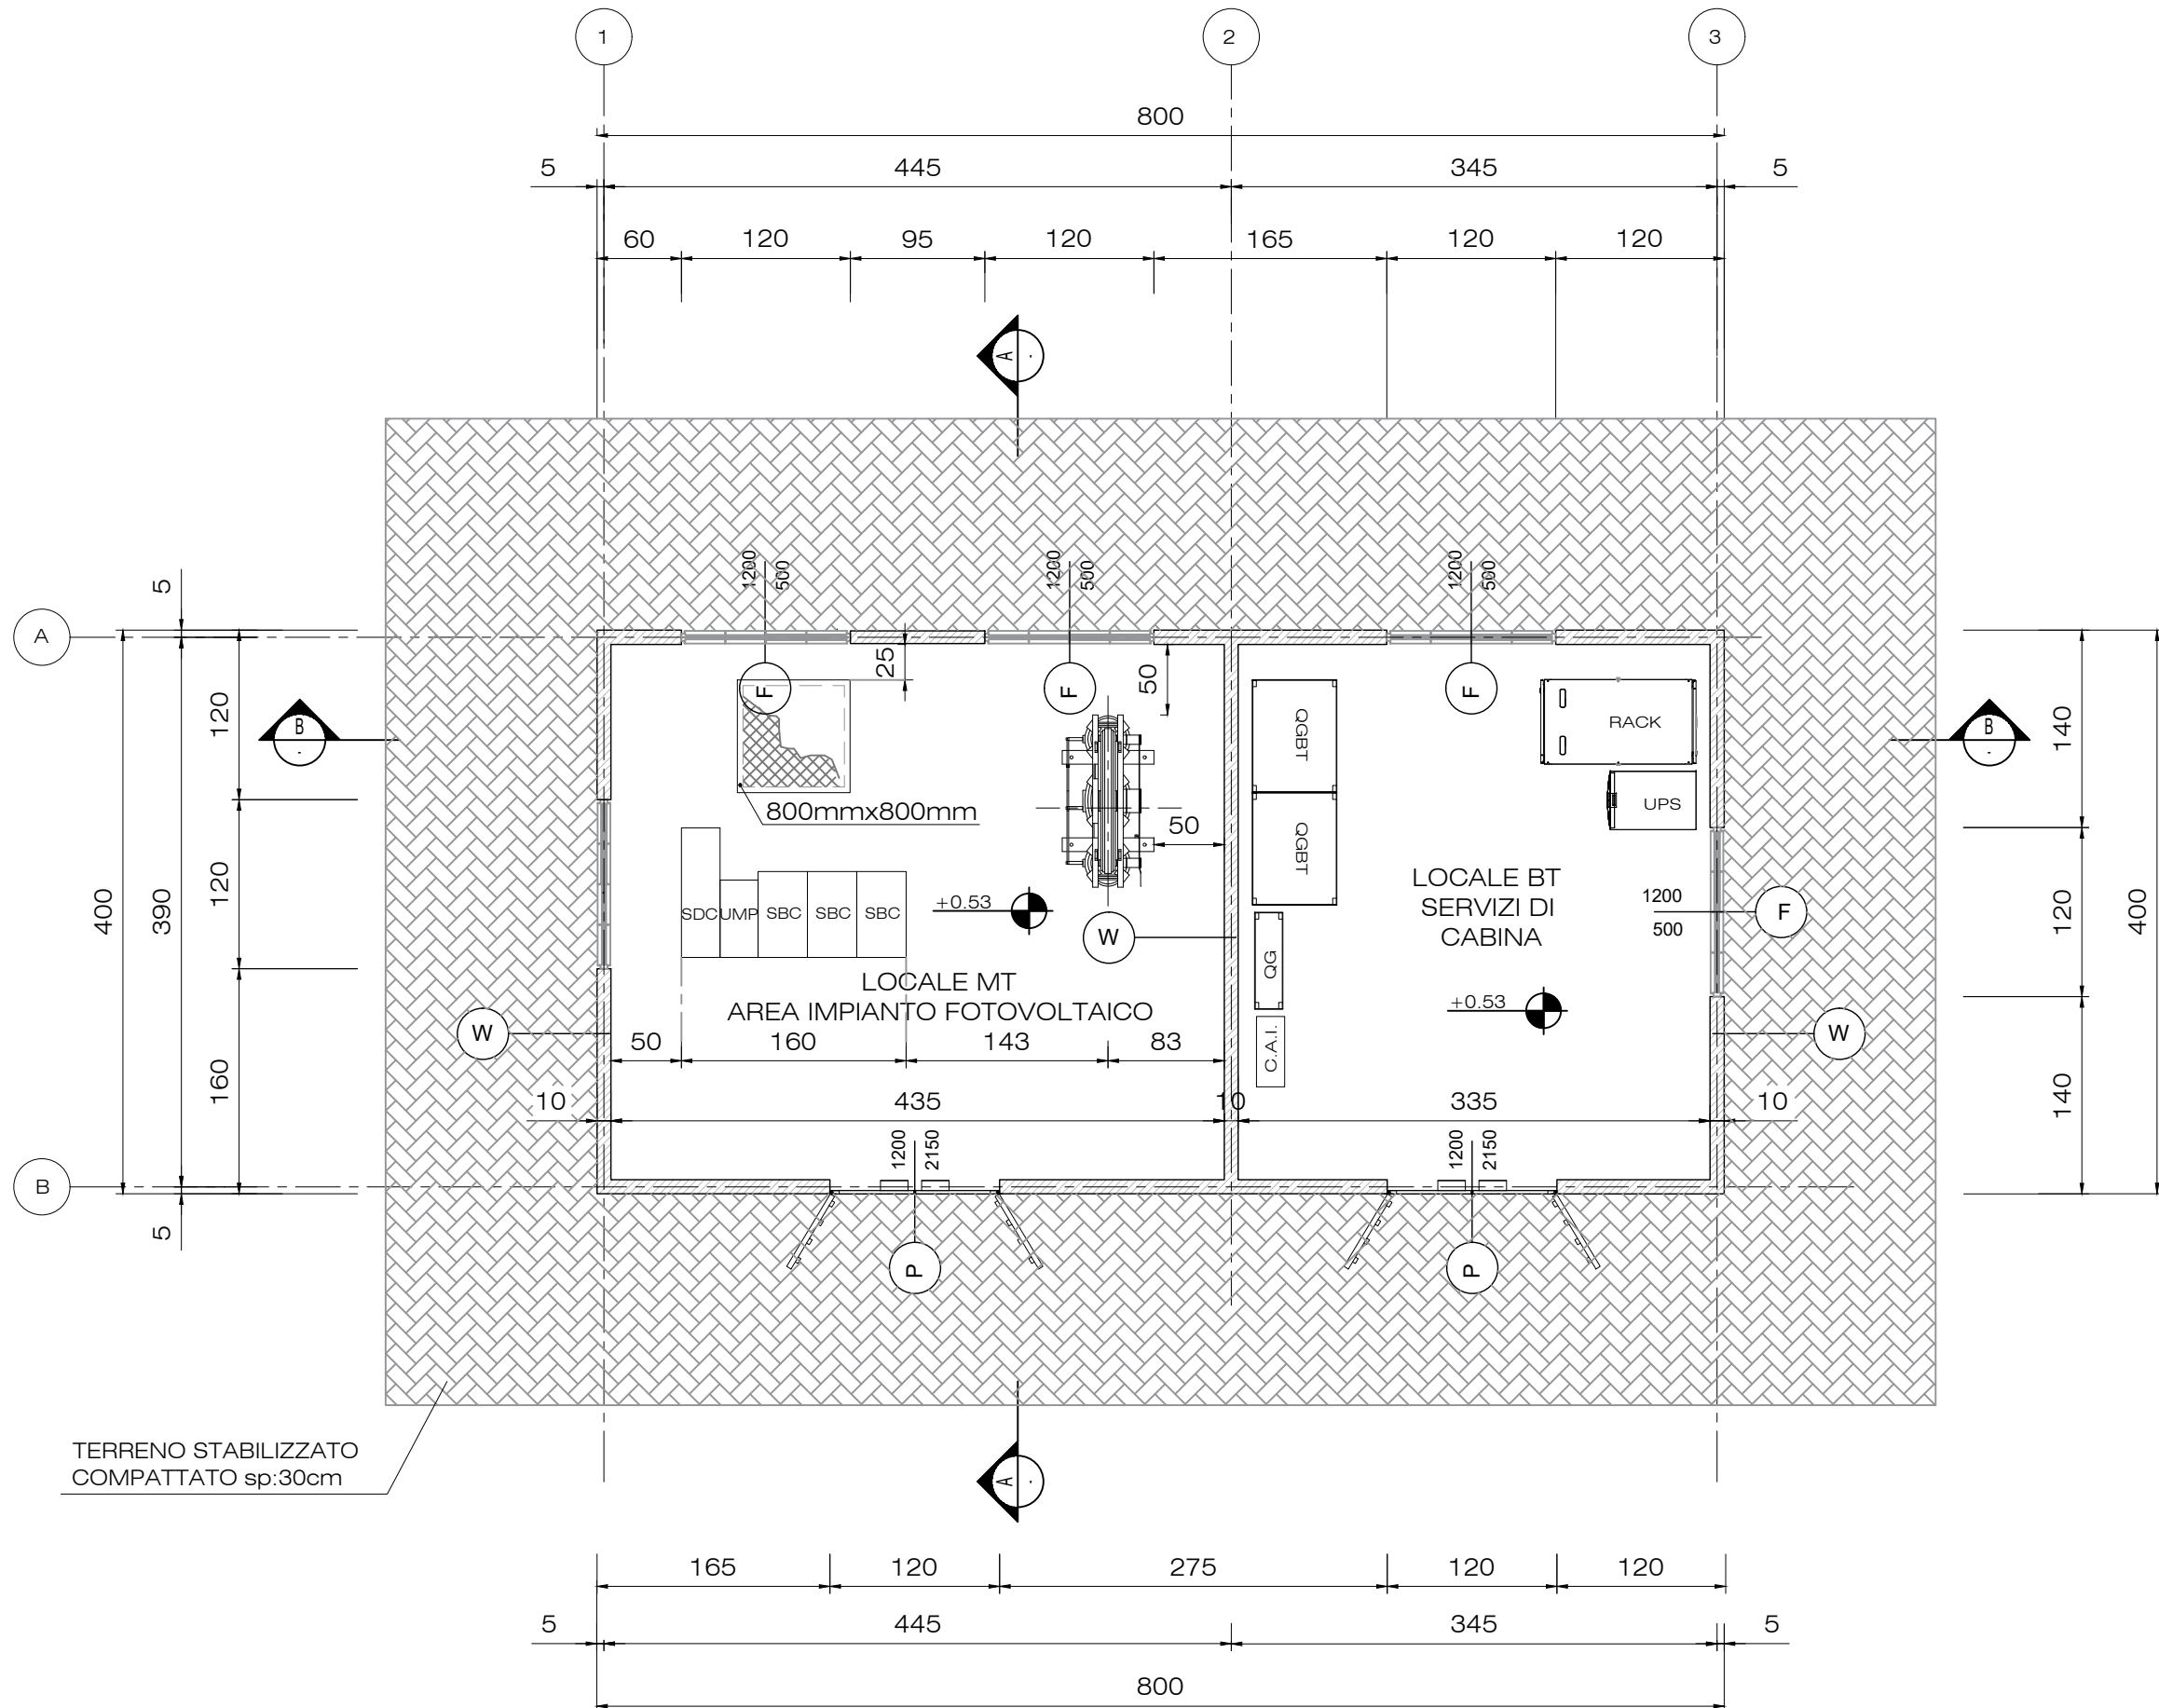


PIANTA

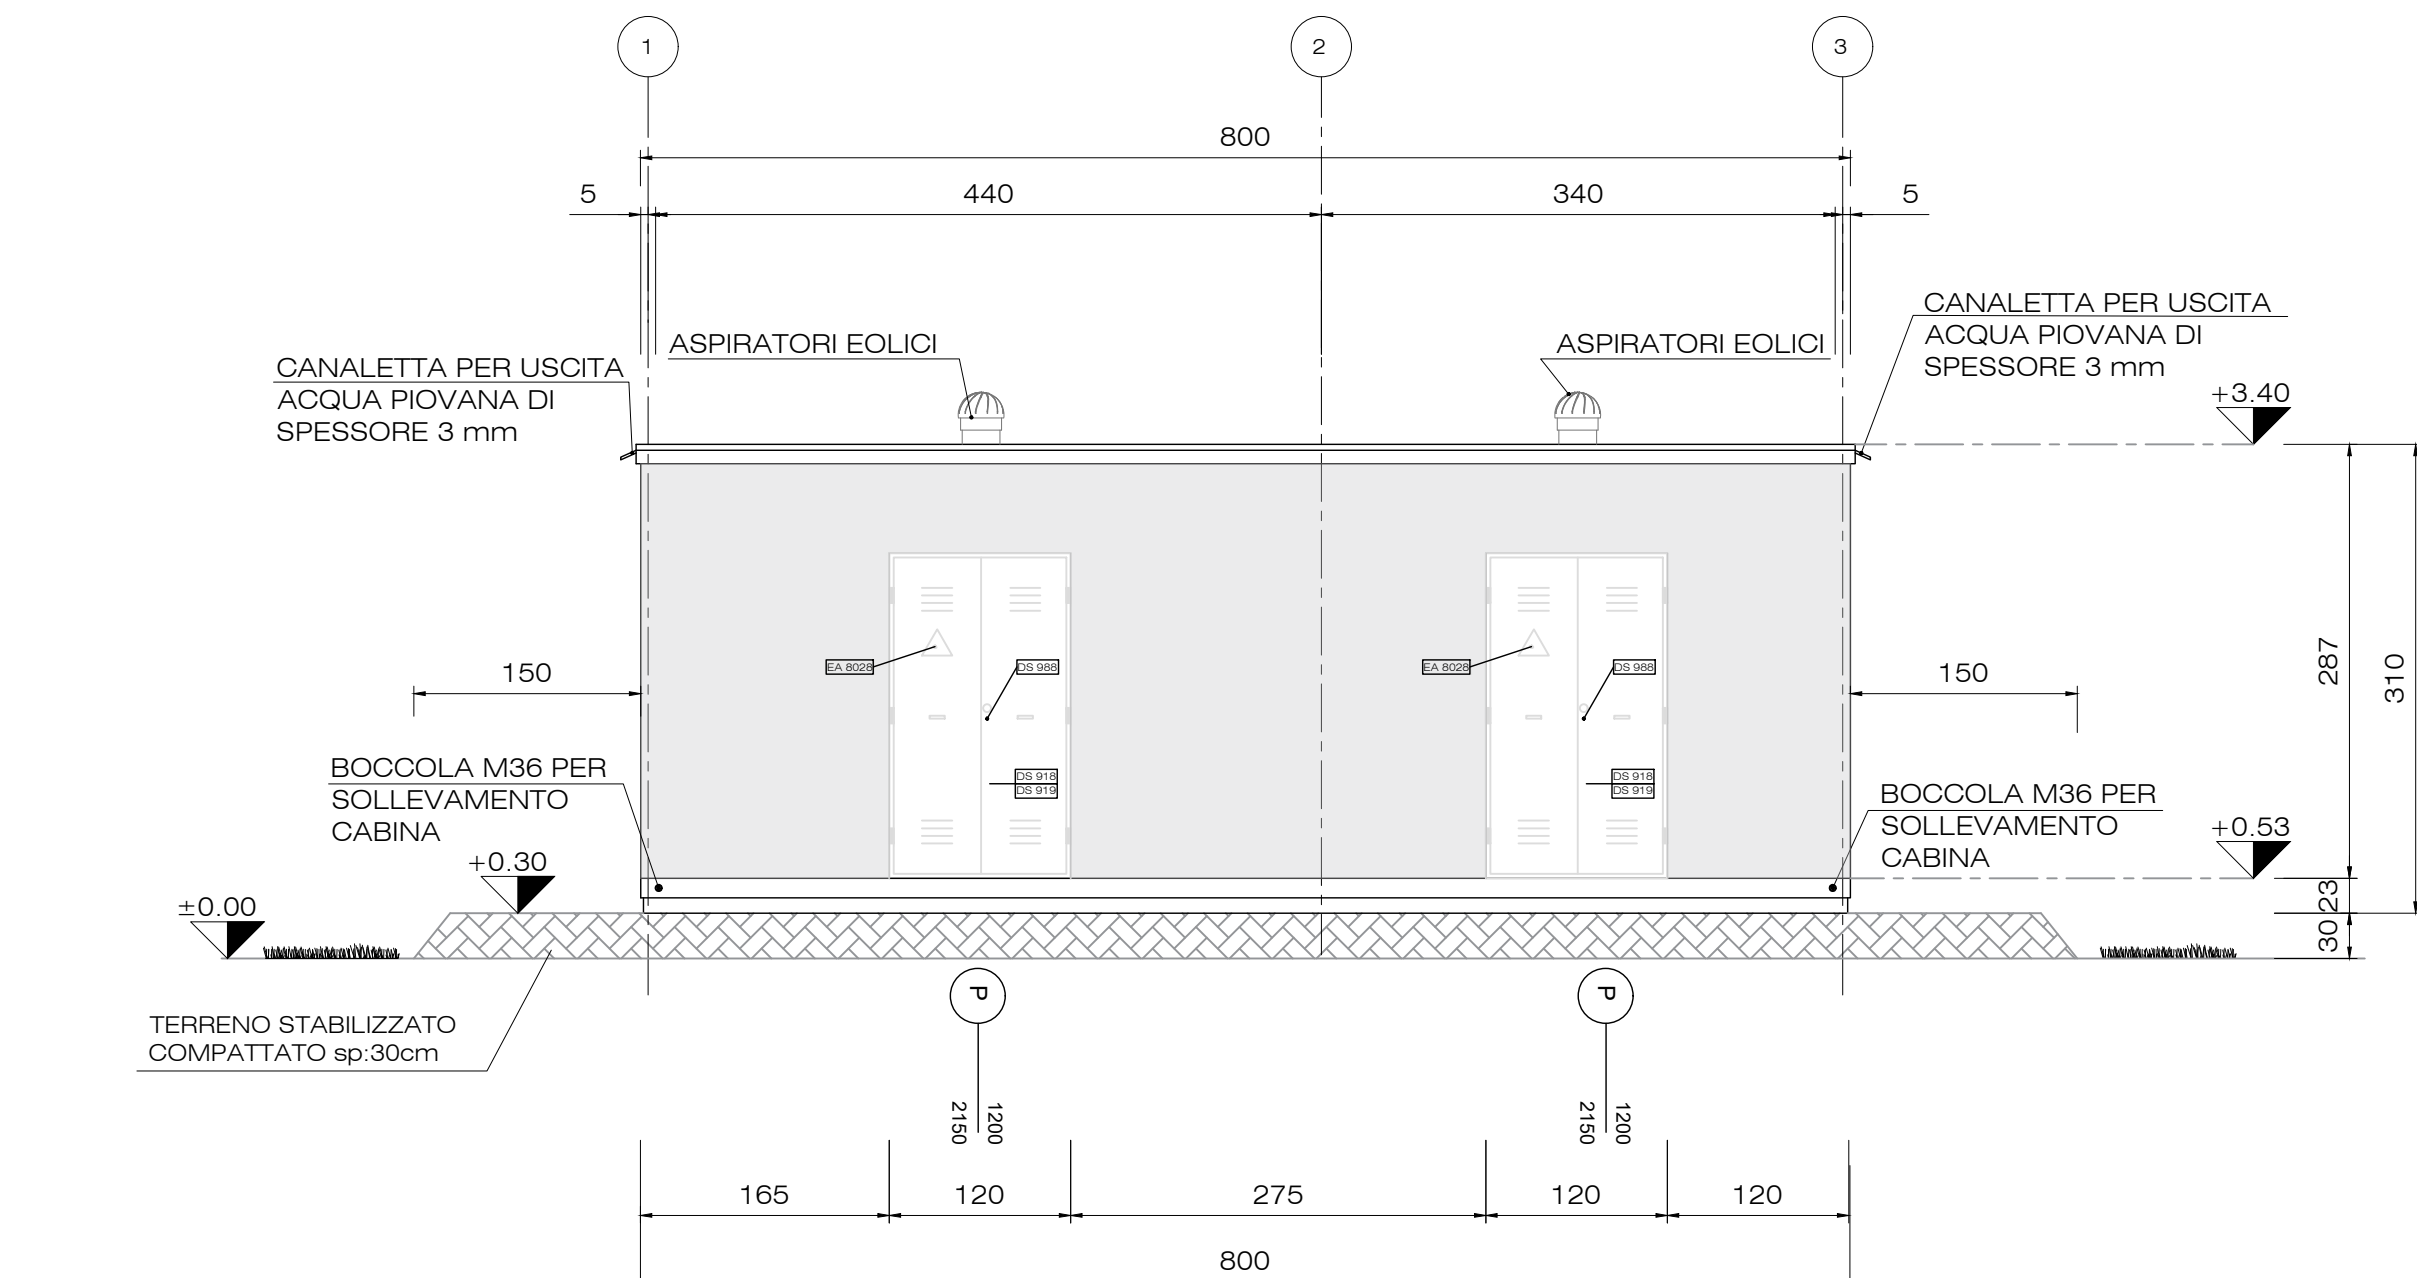

PROSPETTO FRONTALE

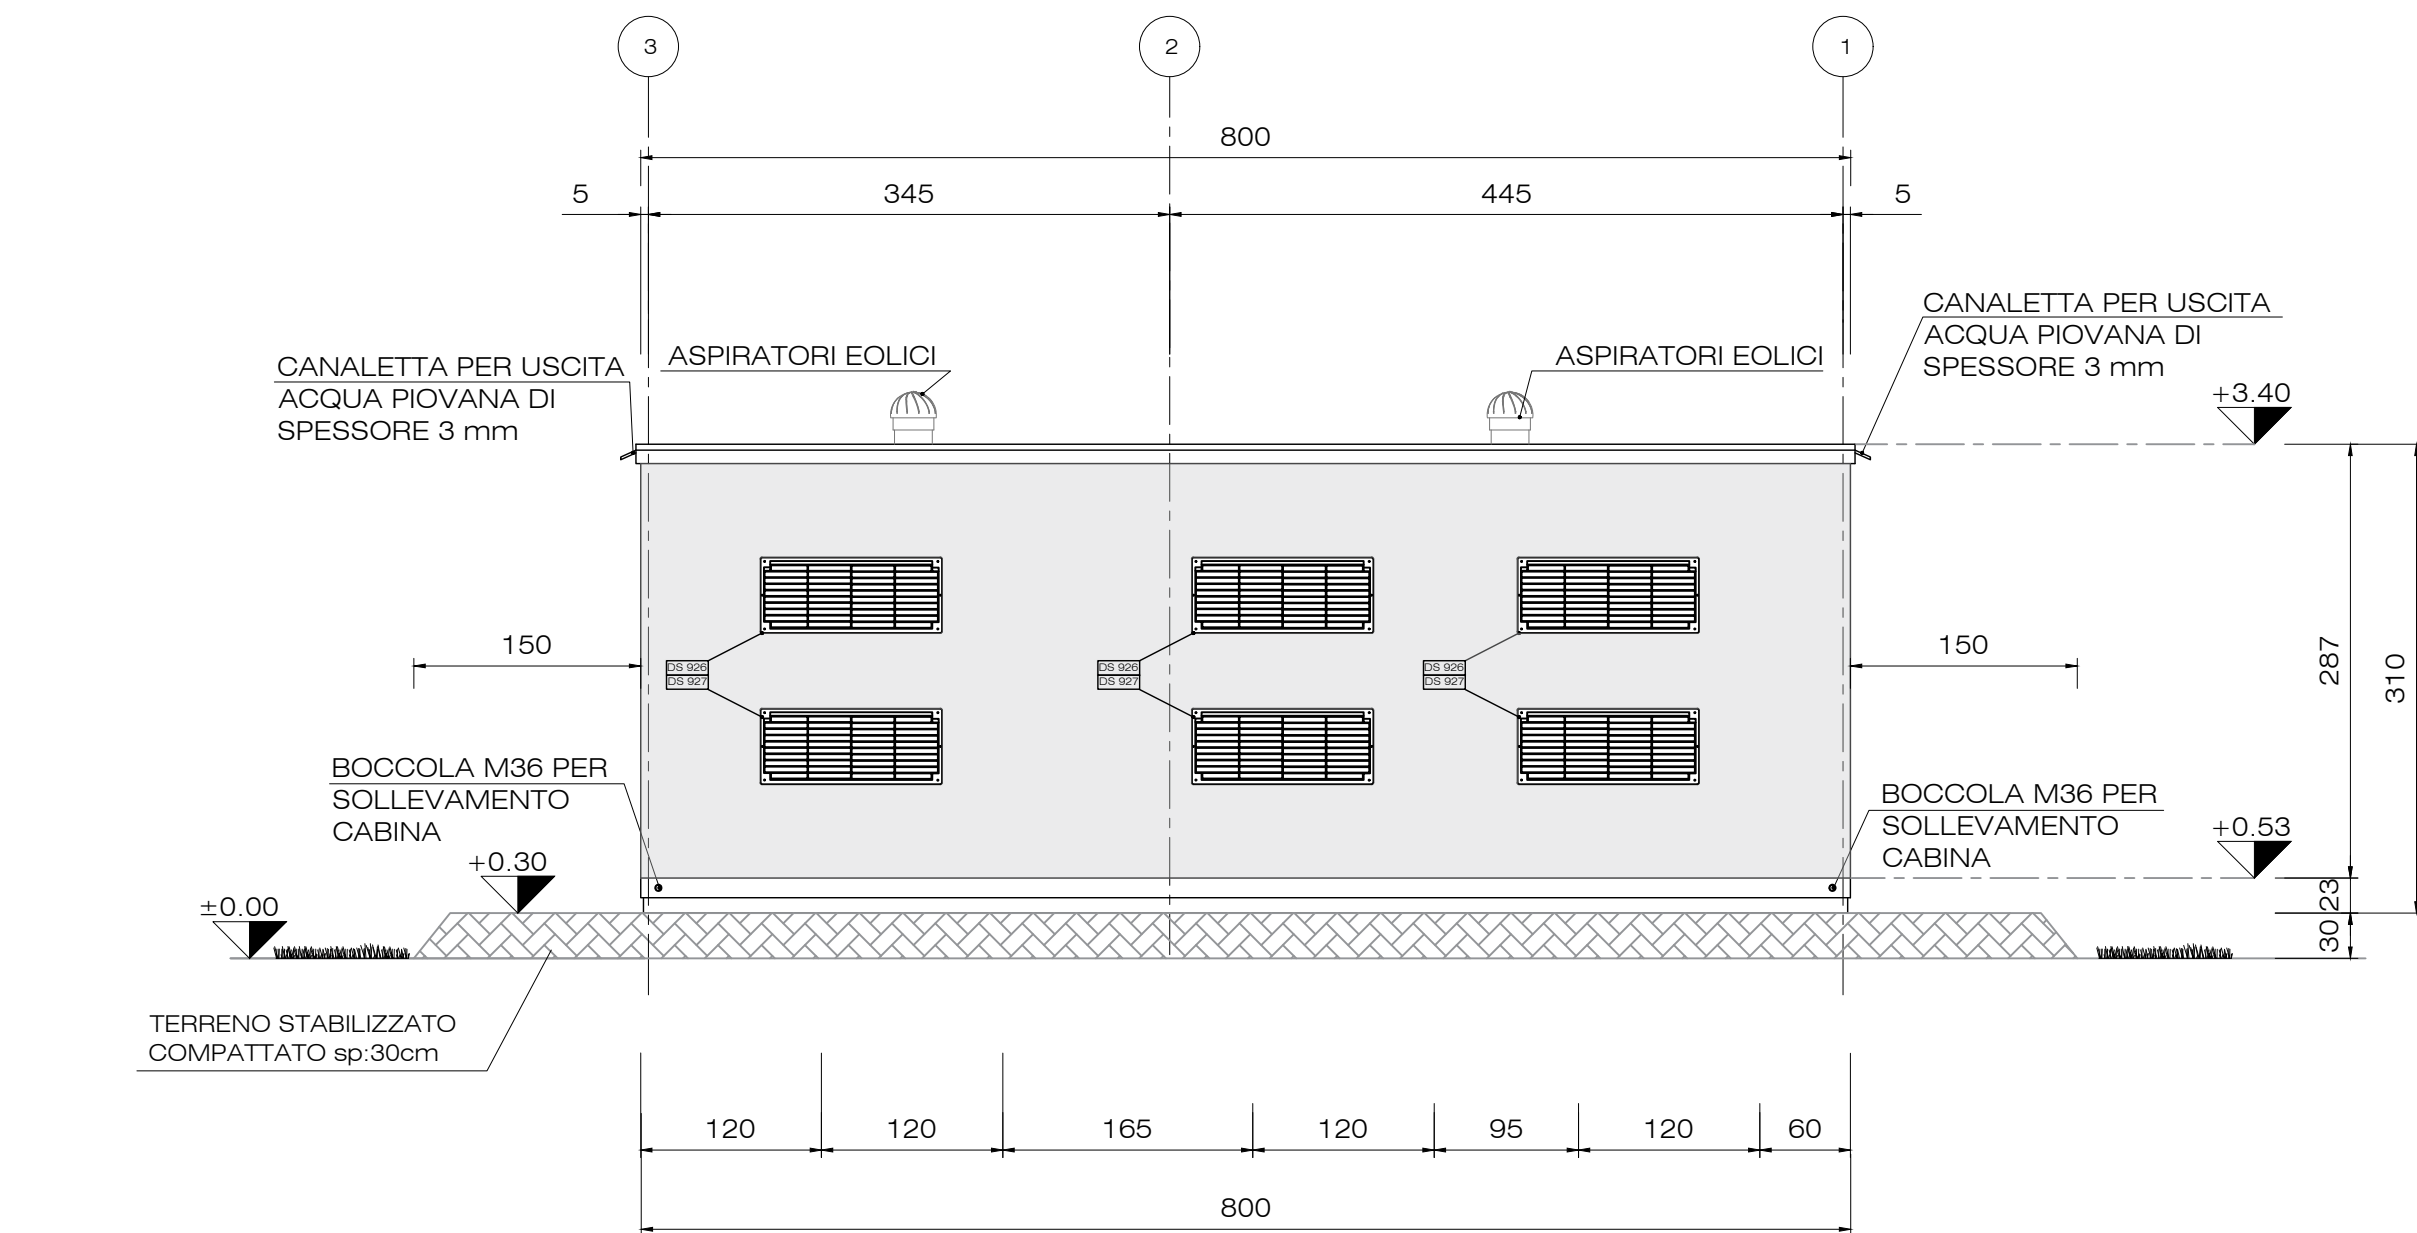


PROSPETTO POSTERIORE

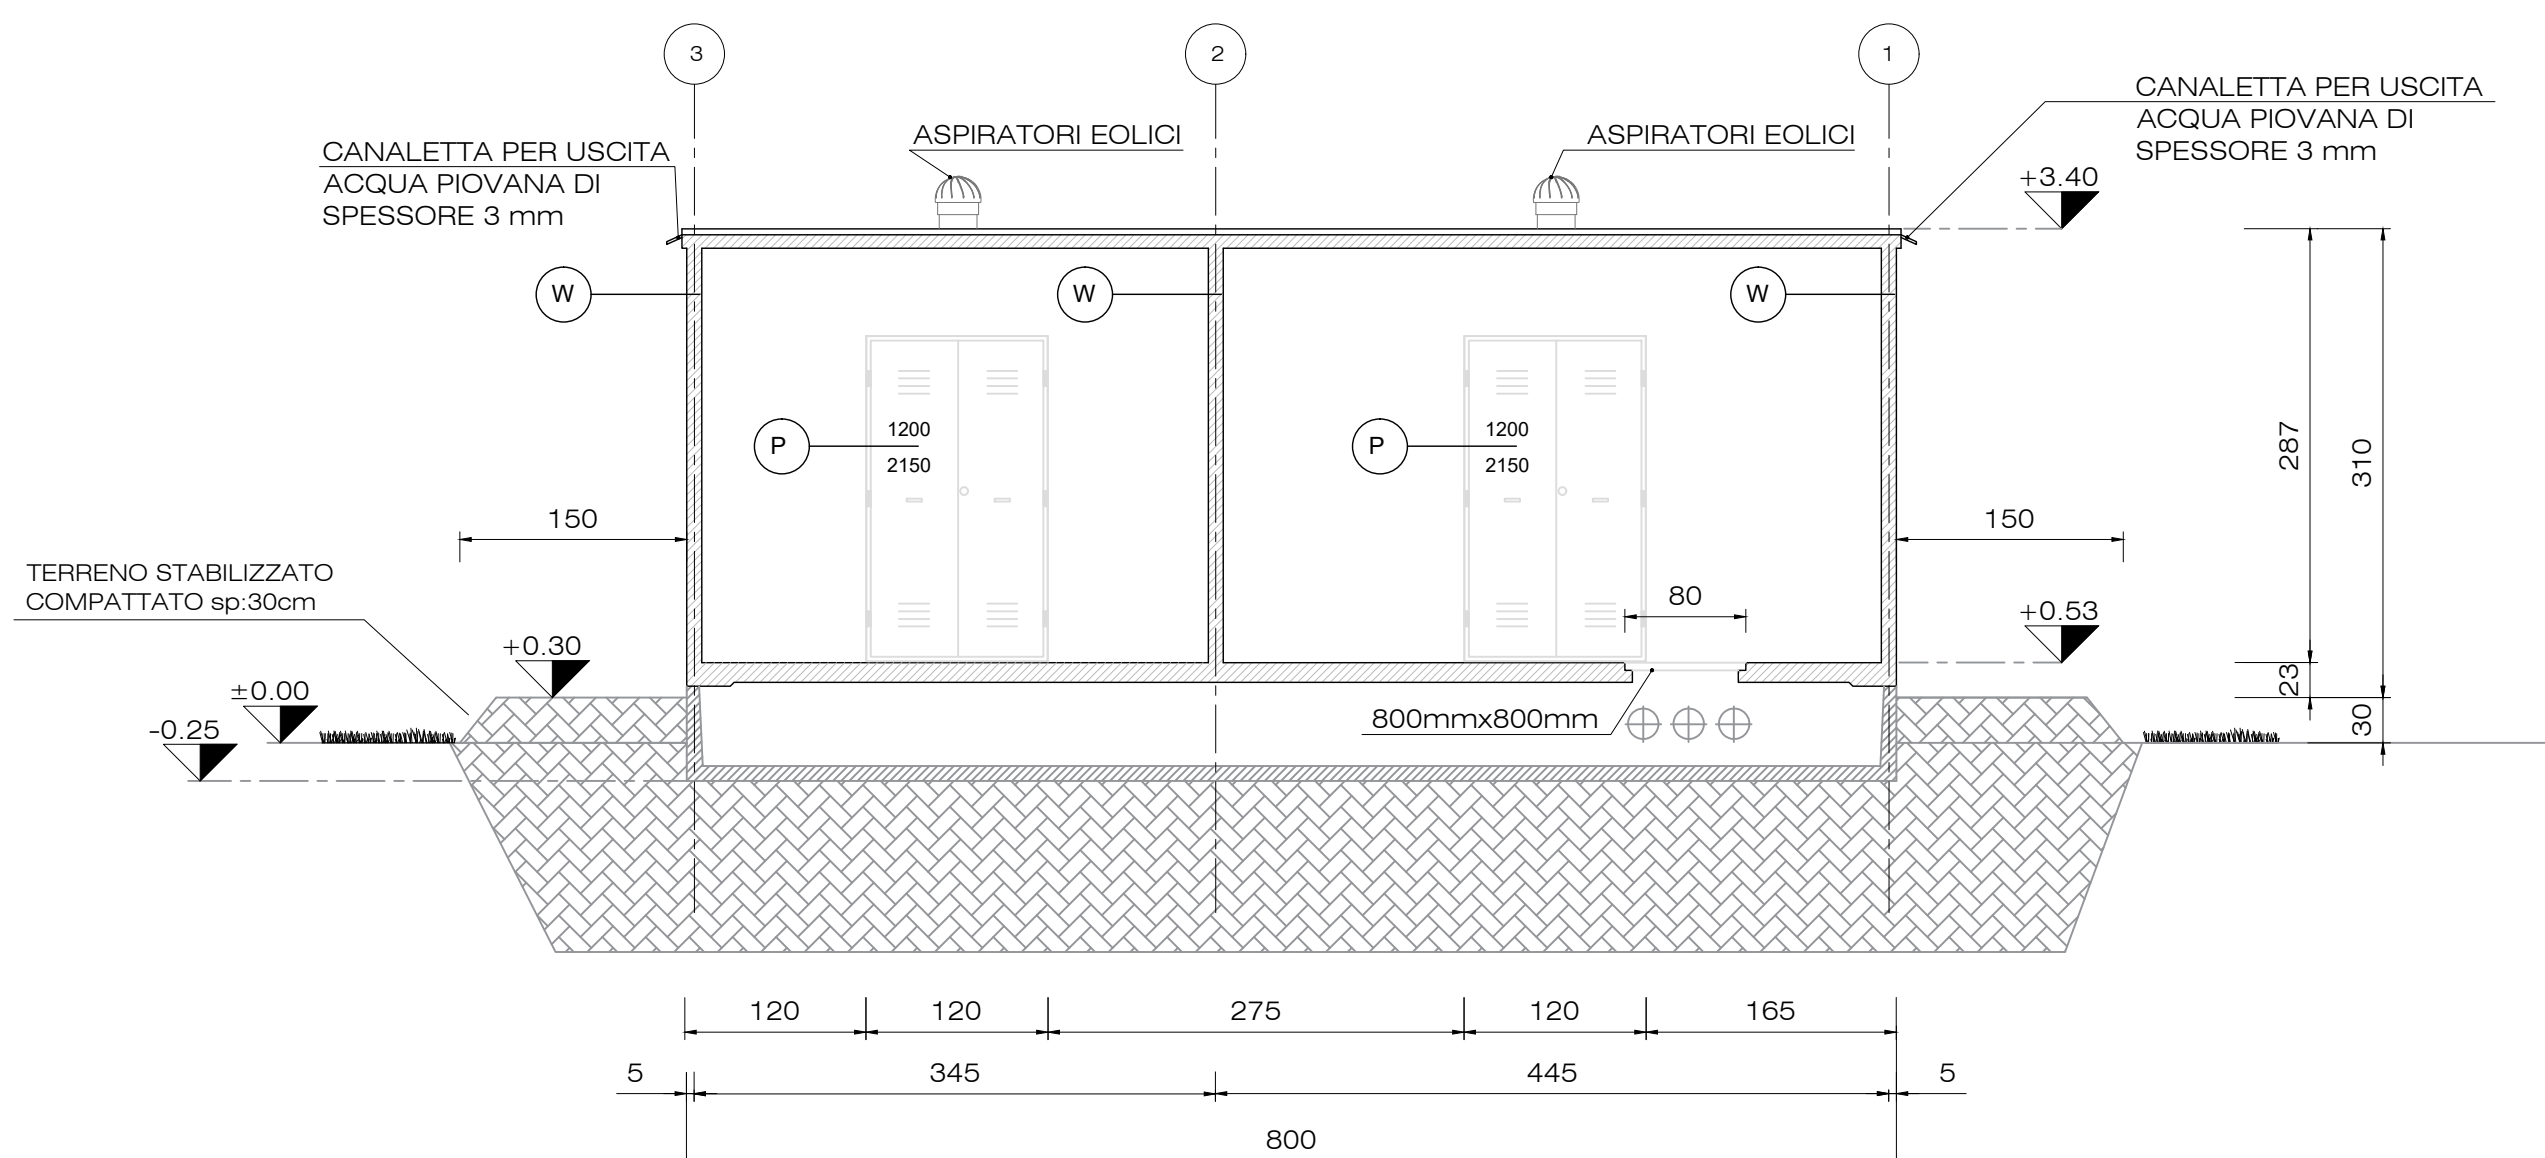


SEZIONE B-B


Porte e Finestre						
Nome	Dim. (mm)		Descrizione	Quantità	Pianta Dim. (mm)	Piano
	Altezza	Larghezza				
F	1200 500	500	Griglia VTR	10		Piano Terra
P	1200 2150	1200	Porta VTR ESTERIORE A DUE ANTE Serratura	3		Piano Terra

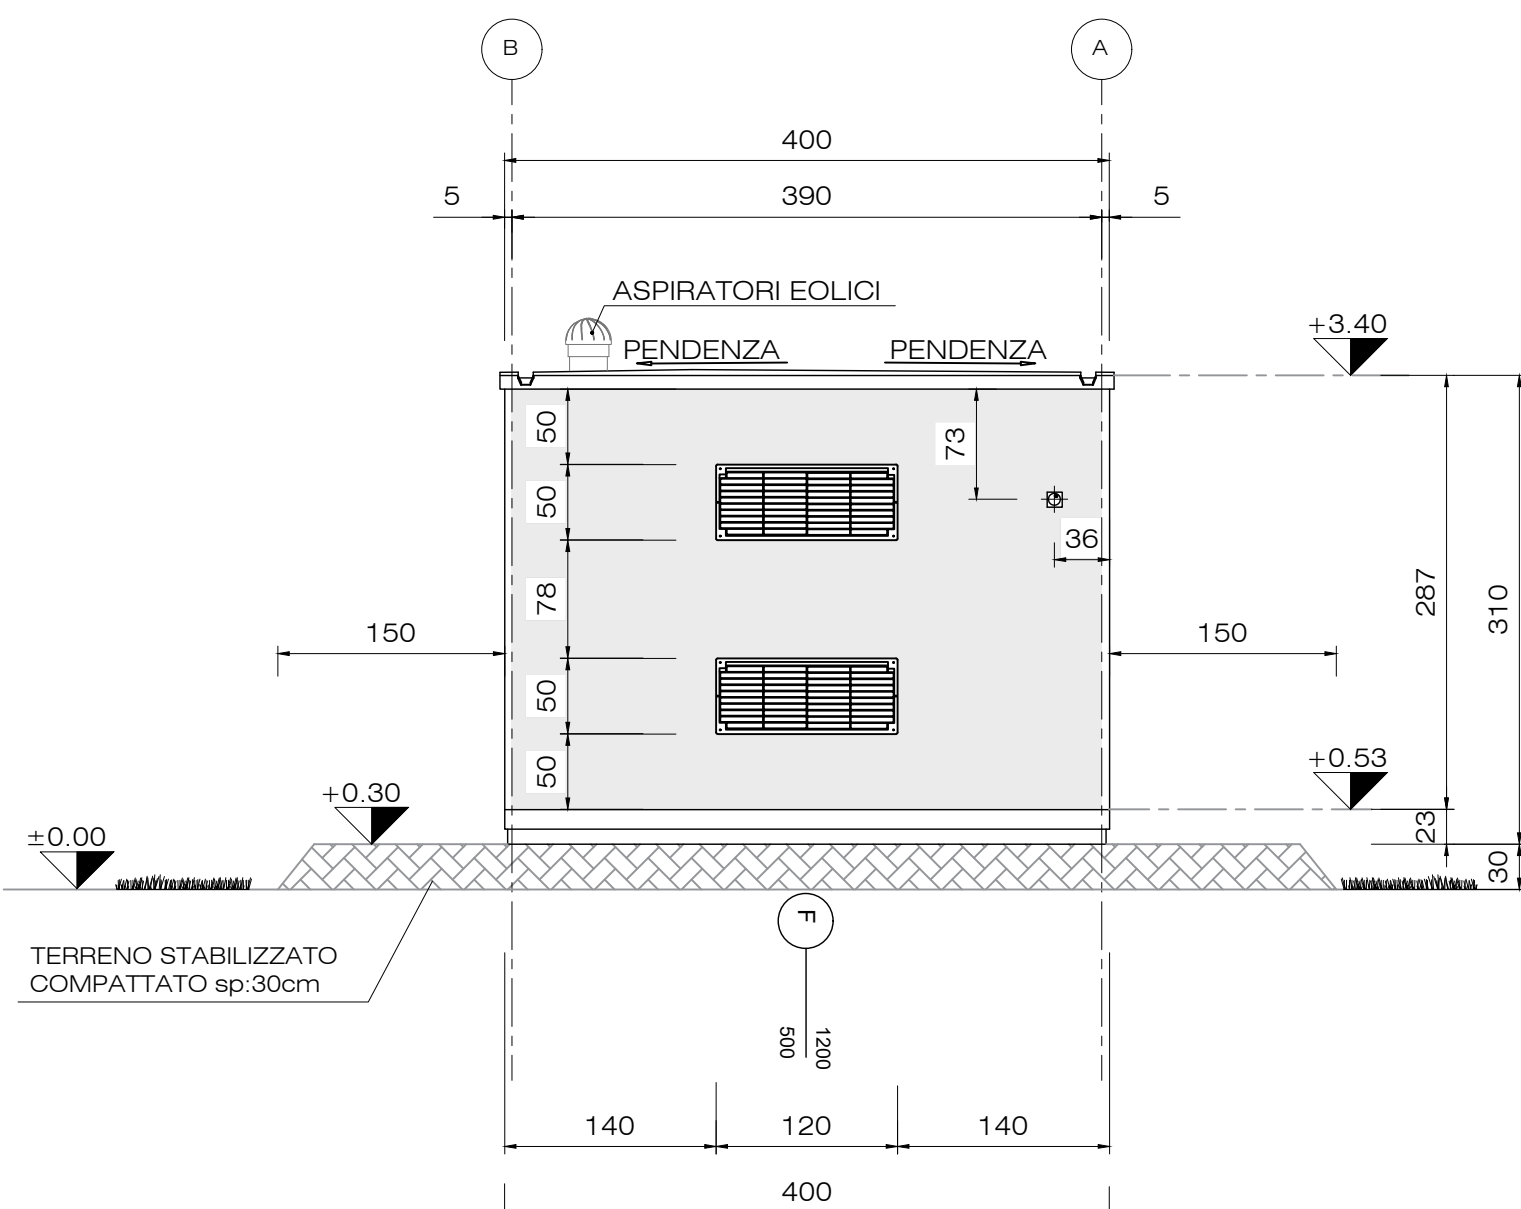

PROSPETTO LATERALE

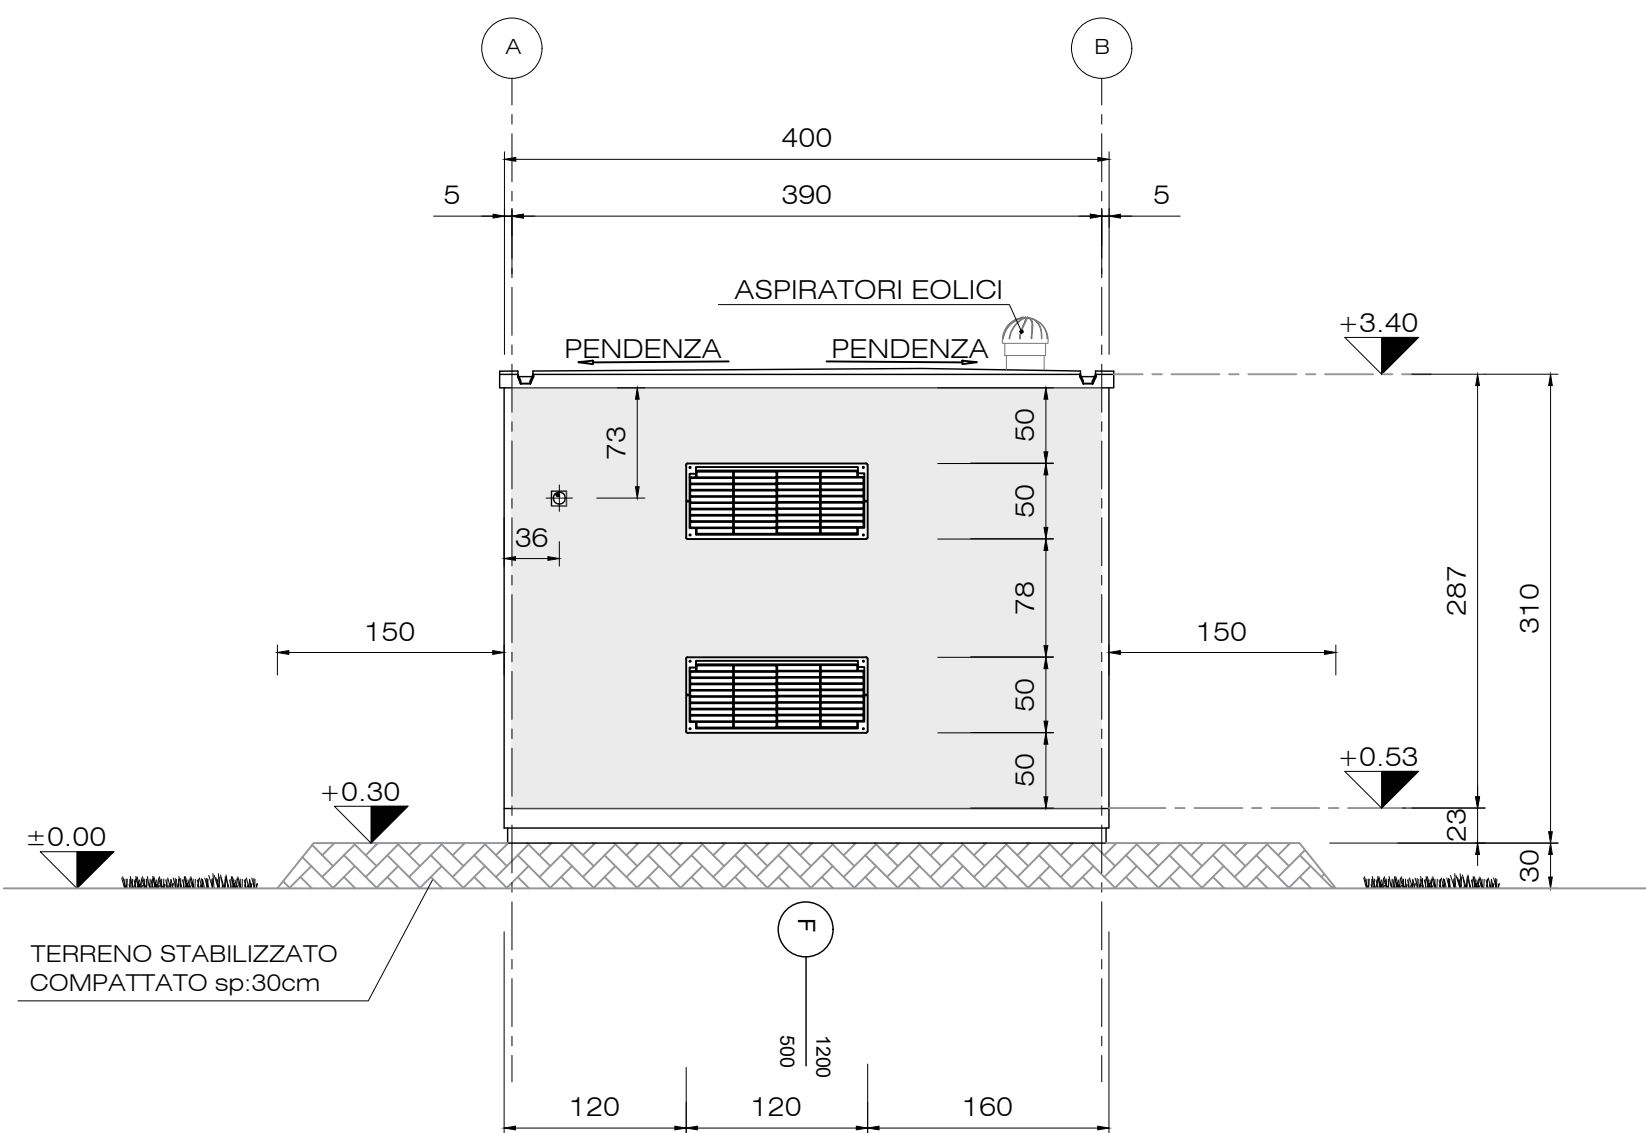

PROSPETTO LATERALE

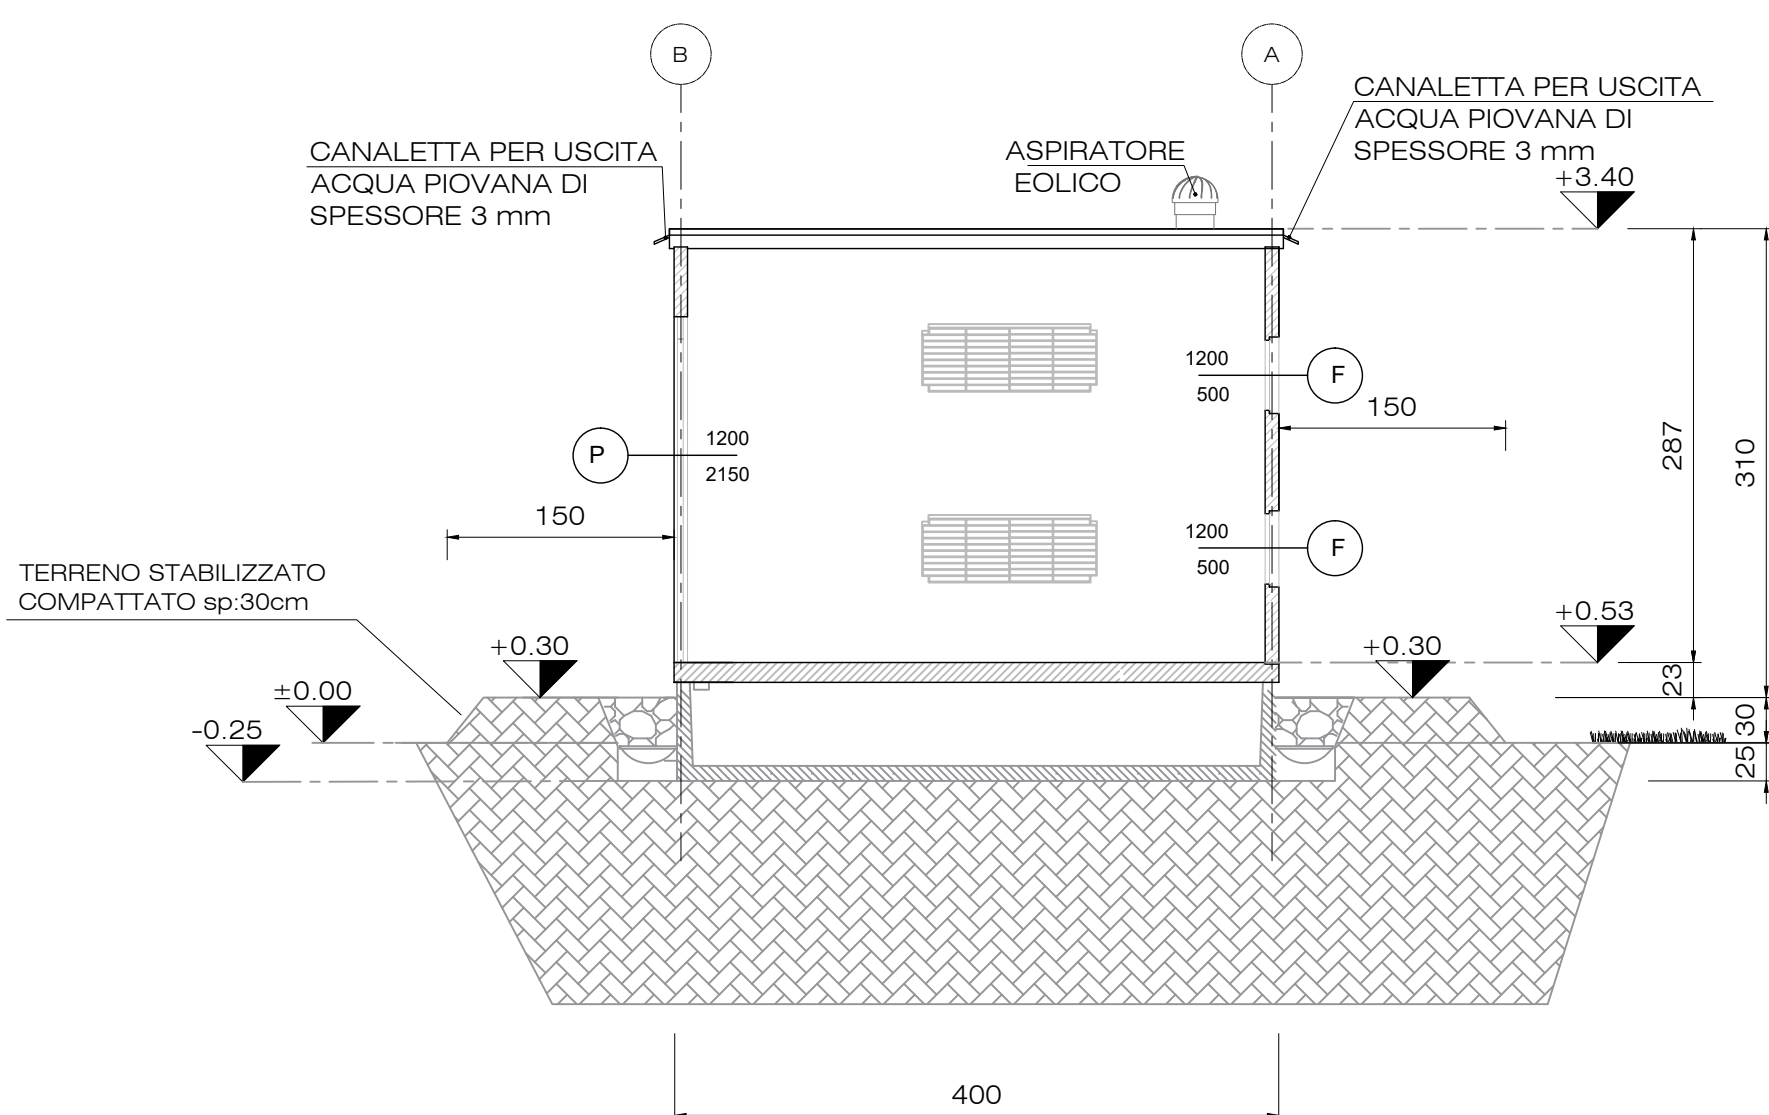

SEZIONE A-A

SUMMARY NOTES:

- Tutte le dimensioni sono indicative in centimetri se non diversamente indicato.
- Tutte le elevazioni sono indicative in metri se non diversamente indicato.

RIFERIMENTO

PD_TAV04	Layout impianto - CTR
PD_TAV10	CIV - Fondazione cabina d'interfaccia



IMPIANTO AGRIVOLTAICO E OPERE DI CONNESSIONE
"LA GIAROLA"
POTENZA IMPIANTO 9,11 MWp - COMUNE DI REGGIO EMILIA (RE)

Proponente
ATLAS SOLAR 18 S.R.L.
Via ANDREUZZI 12 - 35100 UDINE (UD) - P.IVA: 03125930309 - PEC: atlasolar18@pec.it

Progettazione
Ing. Antonello Ruttilio
Via R. ZANDONAI 4 - 44124 - FERRARA (FE) - P.IVA: 00522150382 - PEC: incoo@pec.it
Tel.: +39 0532 202613 - email: a.ruttilio@incoo.com

TITOLO ELABORATO				
ARC - Cabina interfaccia				
LIVELLO PROGETTAZIONE	COD. ELABORATO	FILE NAME	DATA	SCALA
DEFINITIVO	PD_TAV13	24HRD10_P0_TAV13.01-ARC-CABINA INTERFACCIA.DWG	30/06/2025	1:50

Revisioni				
REV.	DATA	DESCRIZIONE	ESEGUITO	VERIFICATO
0	06/2025	EMISSIONE PERMITTING	BAK	LBO
1	05/2026	EMISSIONE PER INTEGRAZIONE	DBR	EFU

Proponente	Progettista