




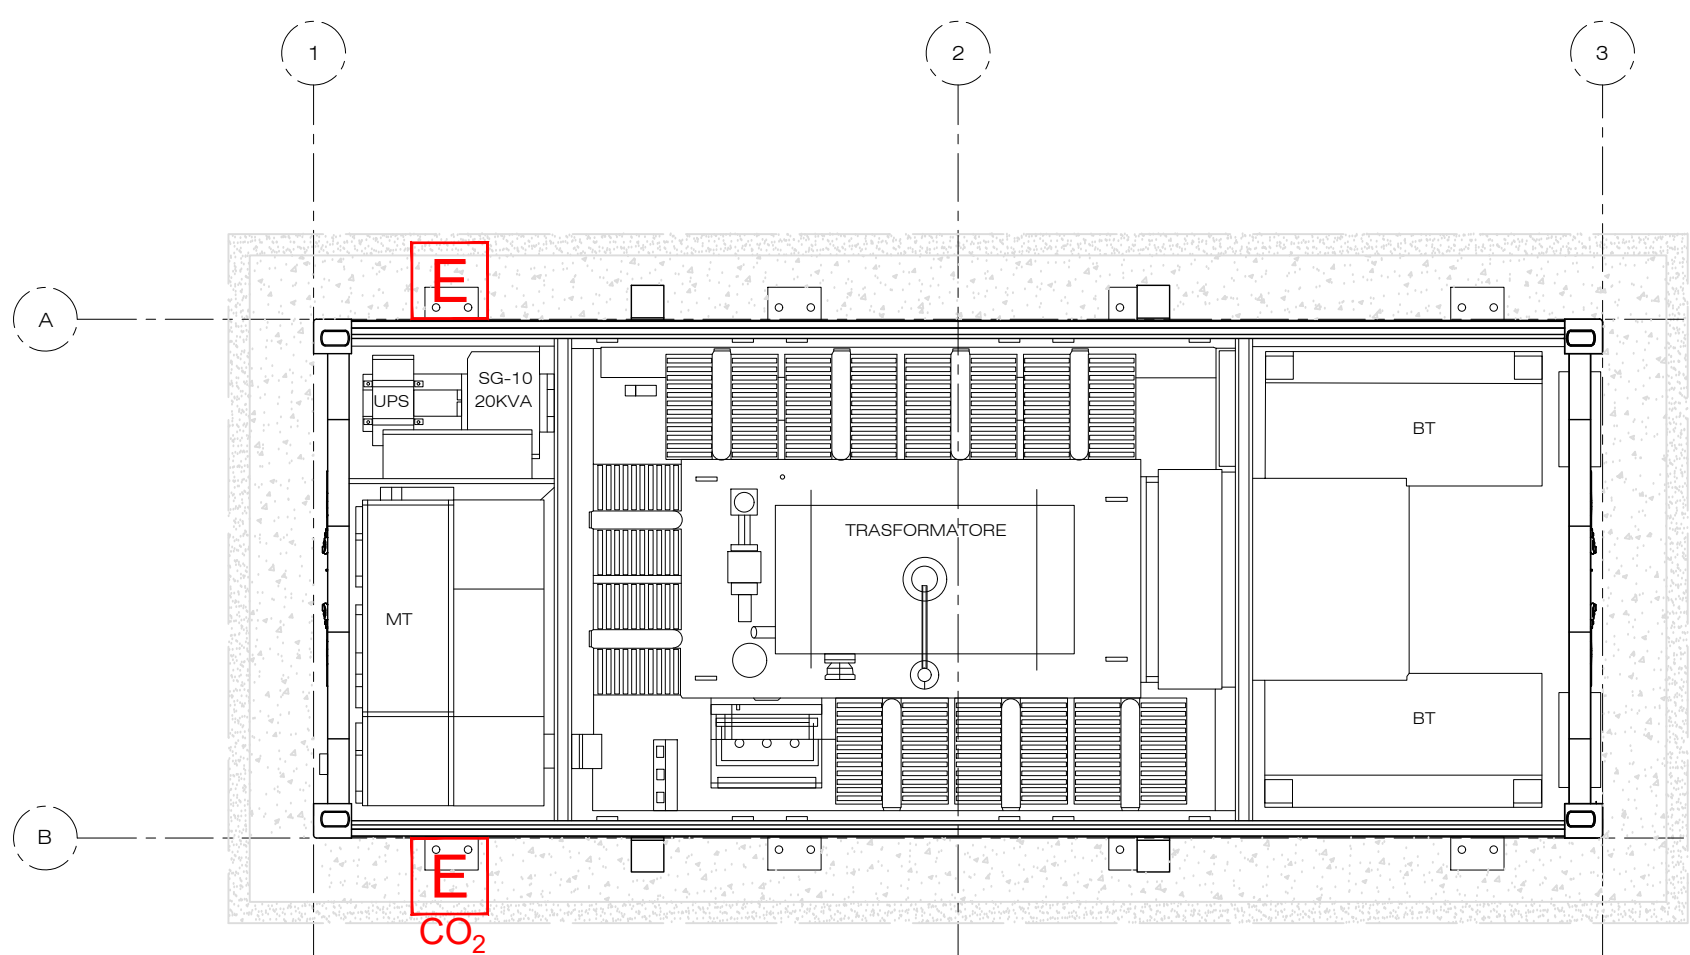


PIANTA - CABINA DI TRASFORMAZIONE

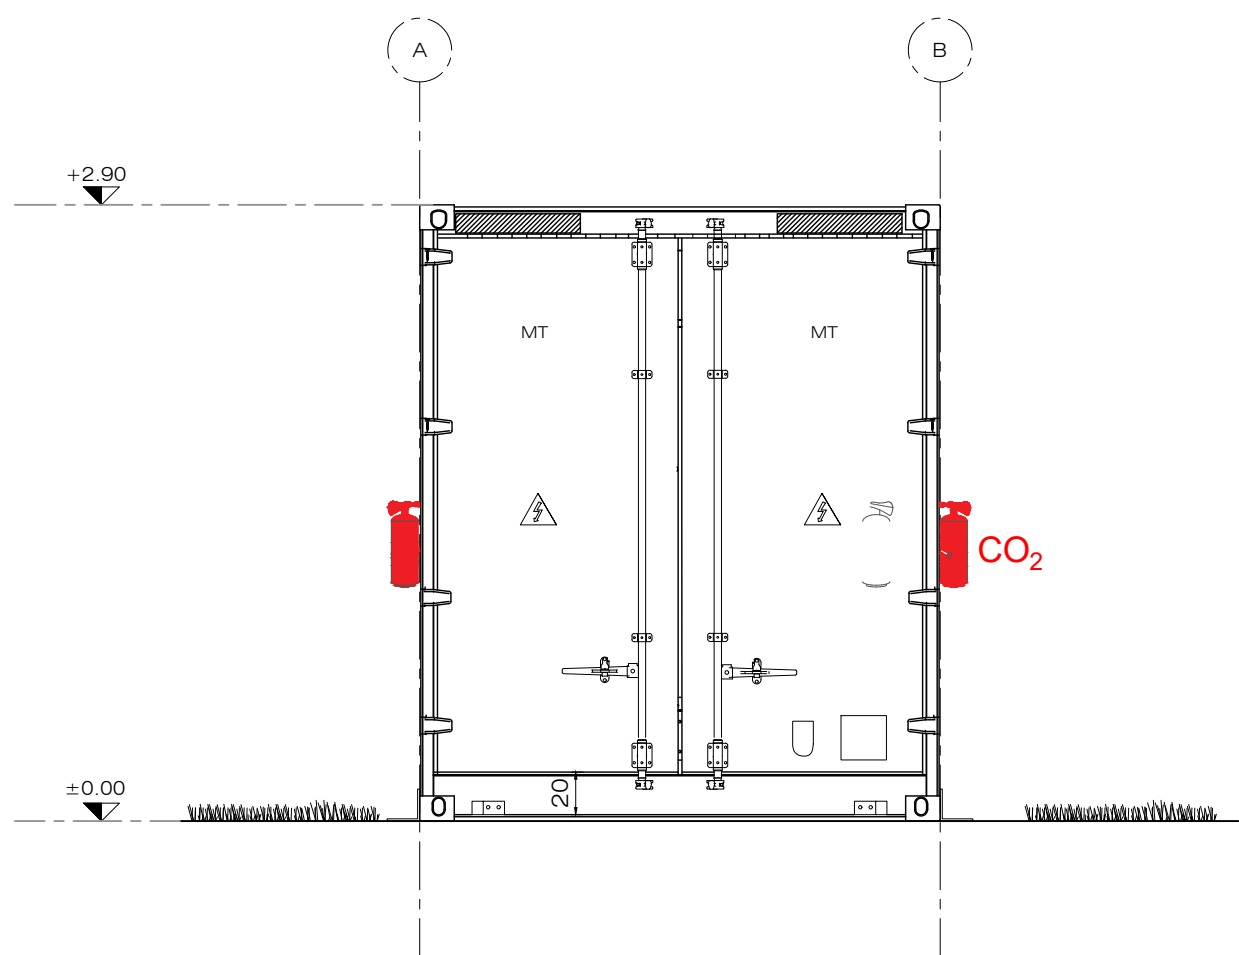


PROSPETTO LATERALE DESTRO

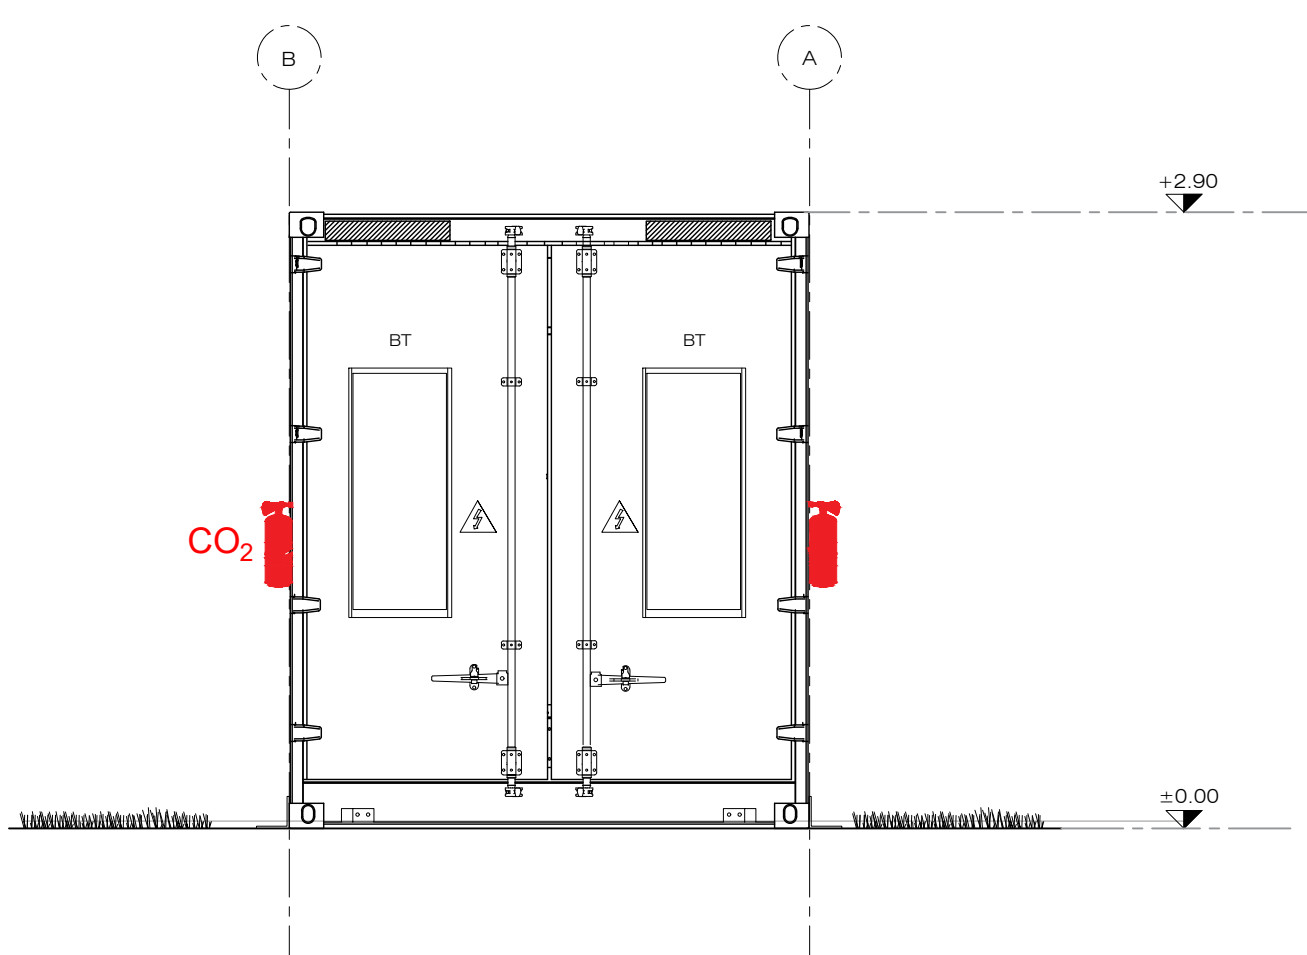


PROSPETTO LATERALE SINISTRO

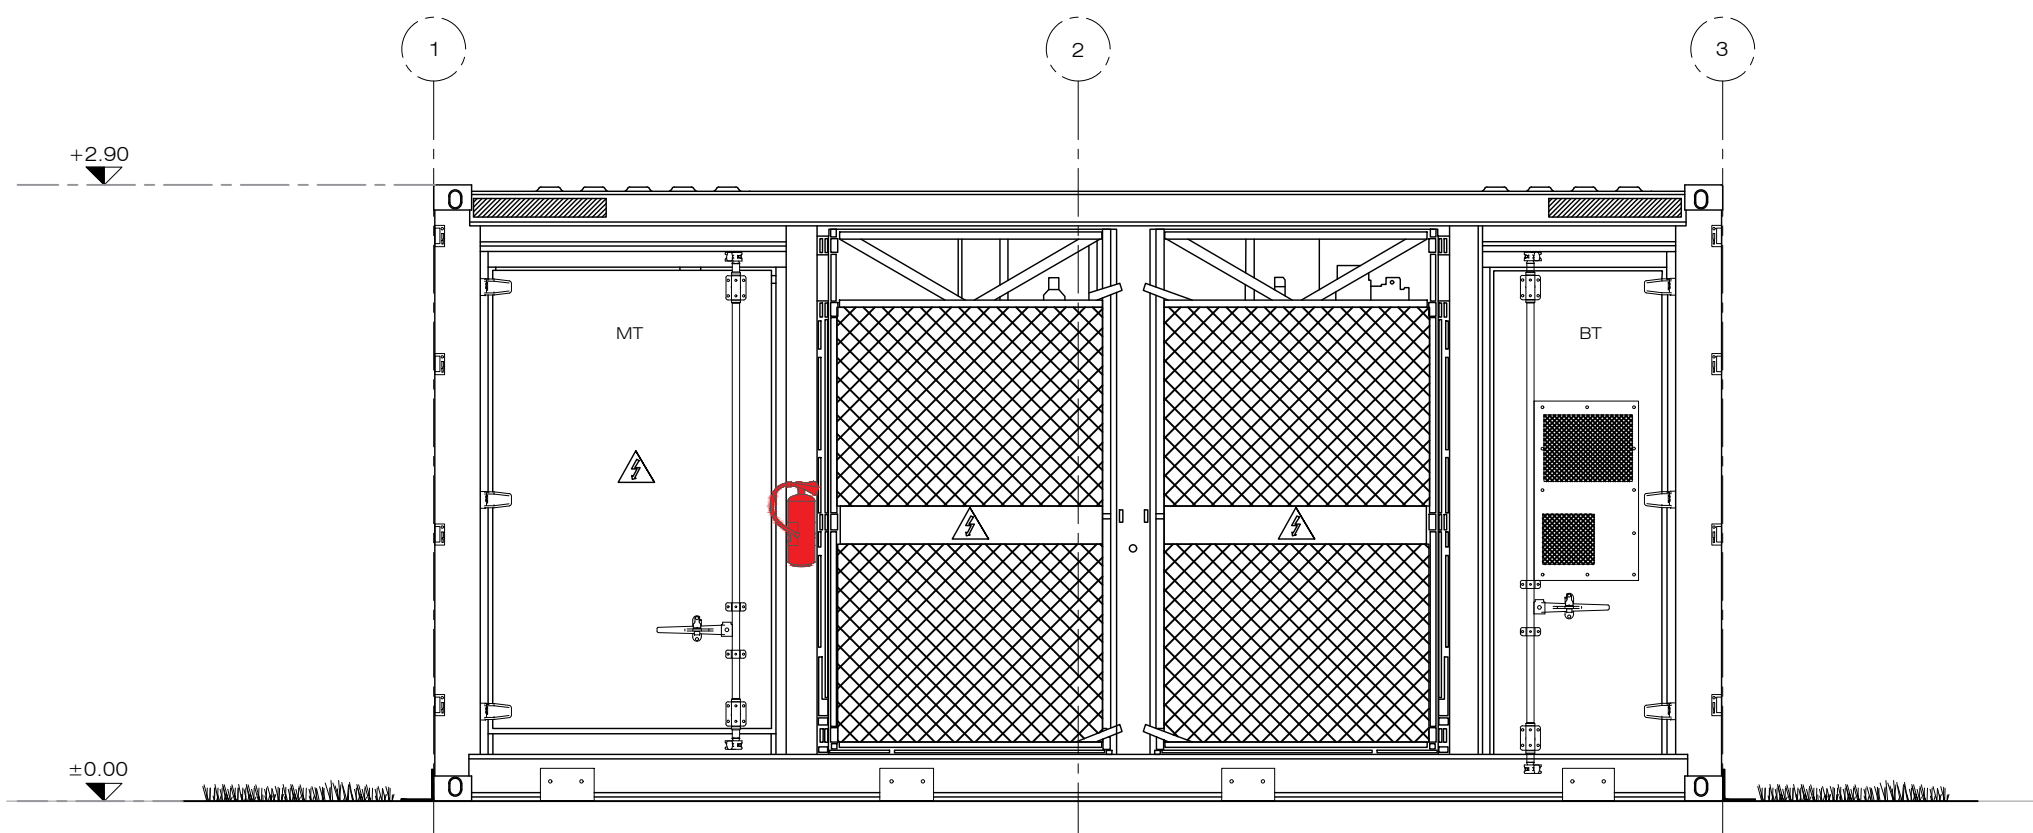


PROSPETTO FRONTALE

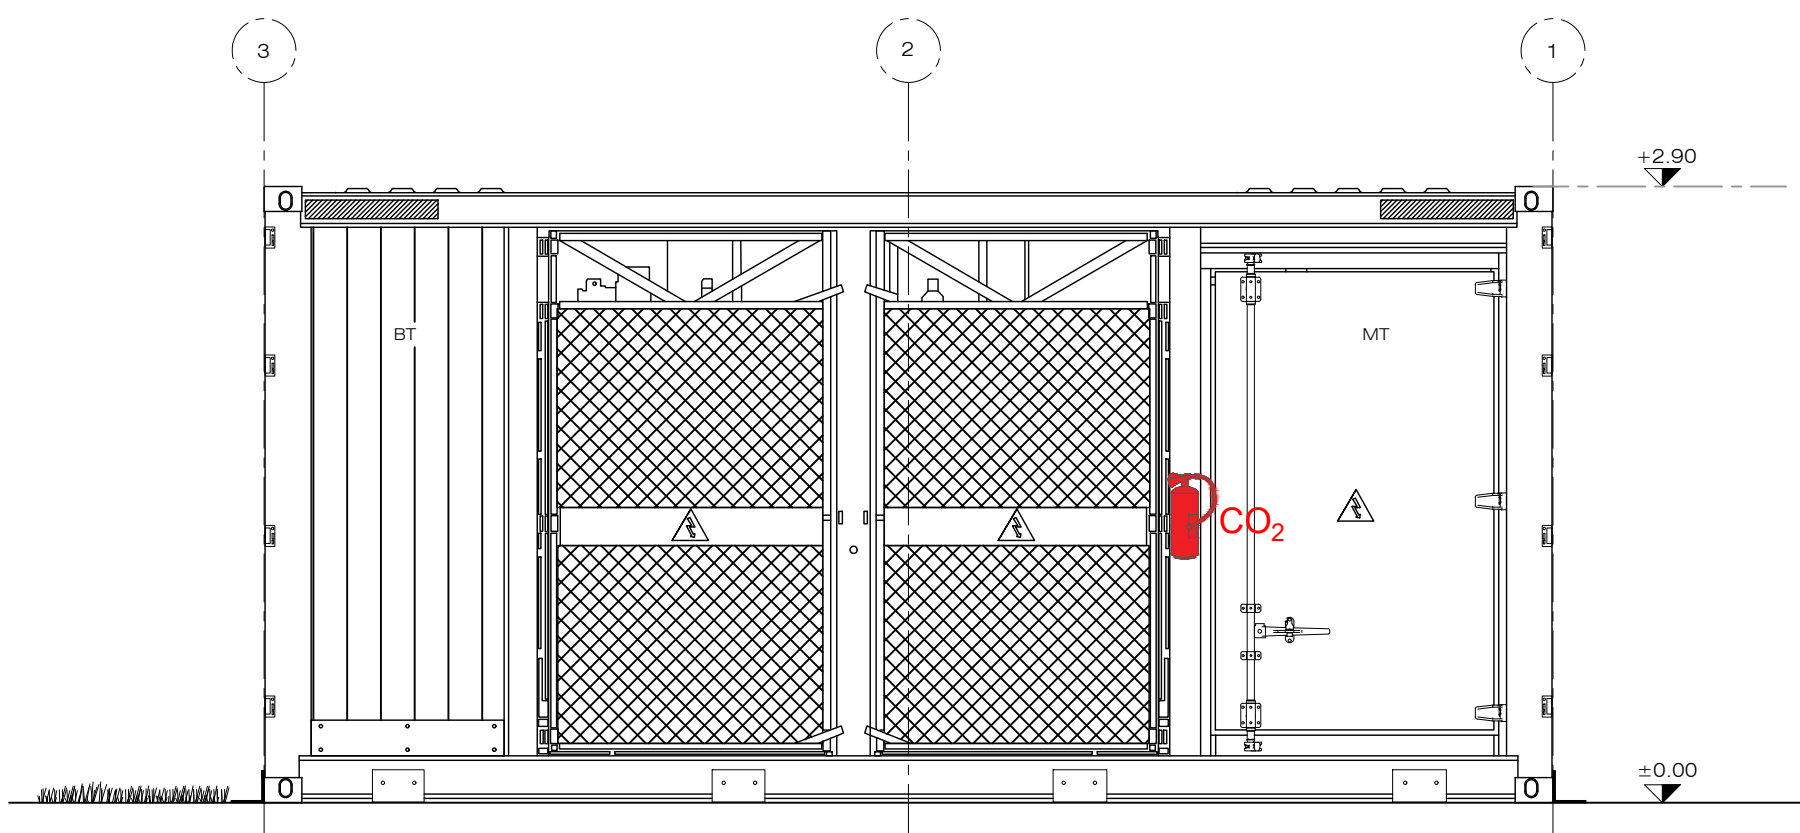


PROSPETTO POSTERIORE

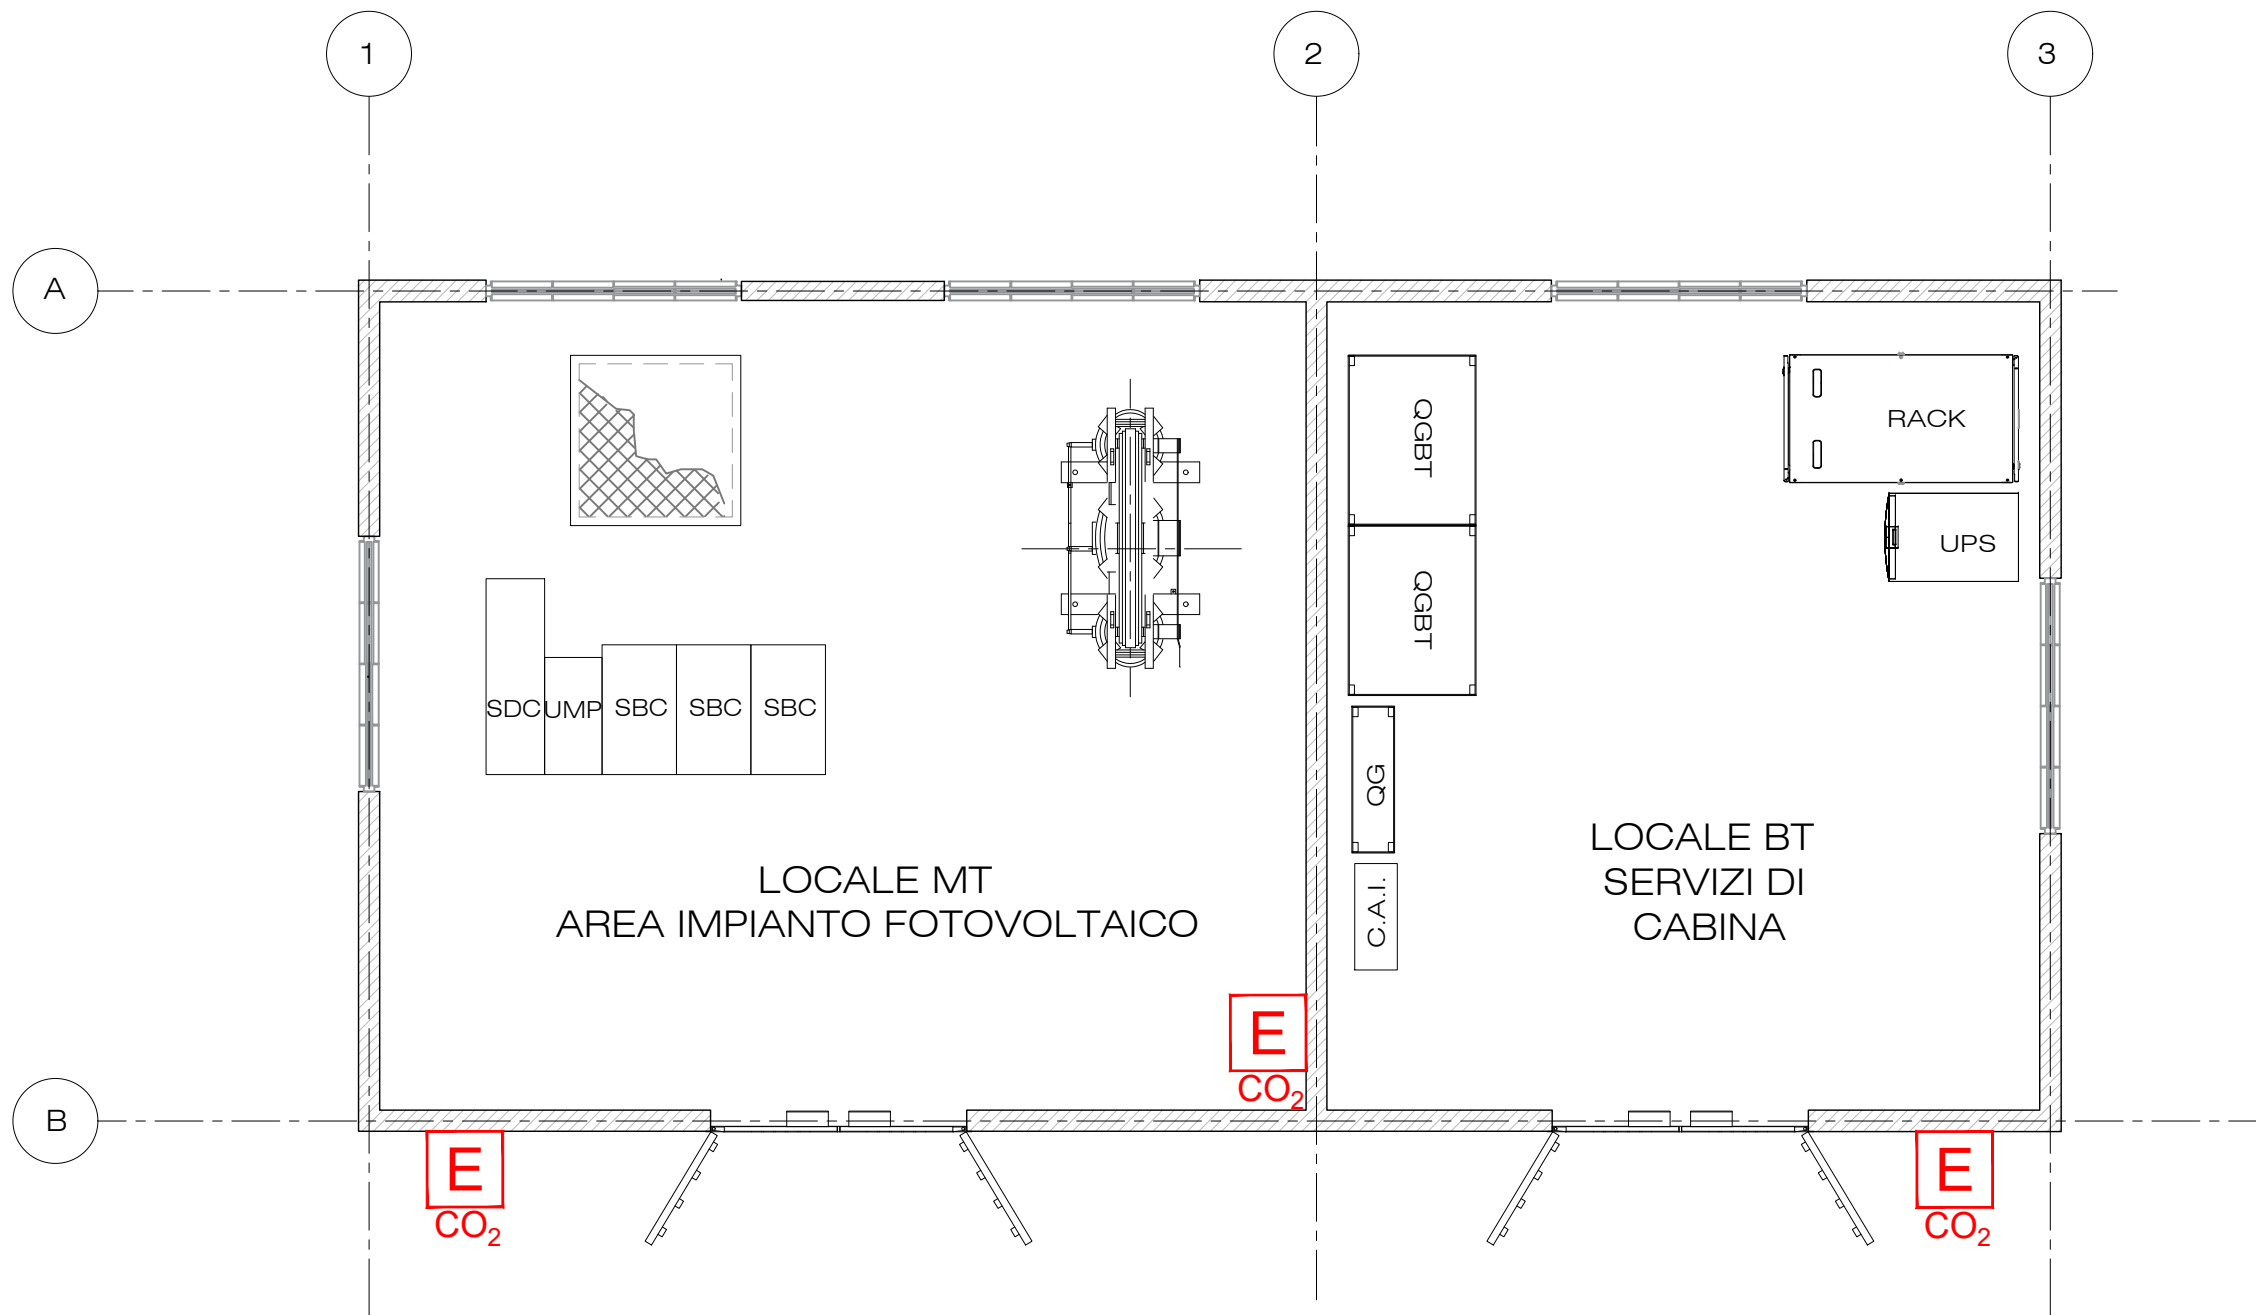


PIANTA - CABINA D'INTERFACCIA

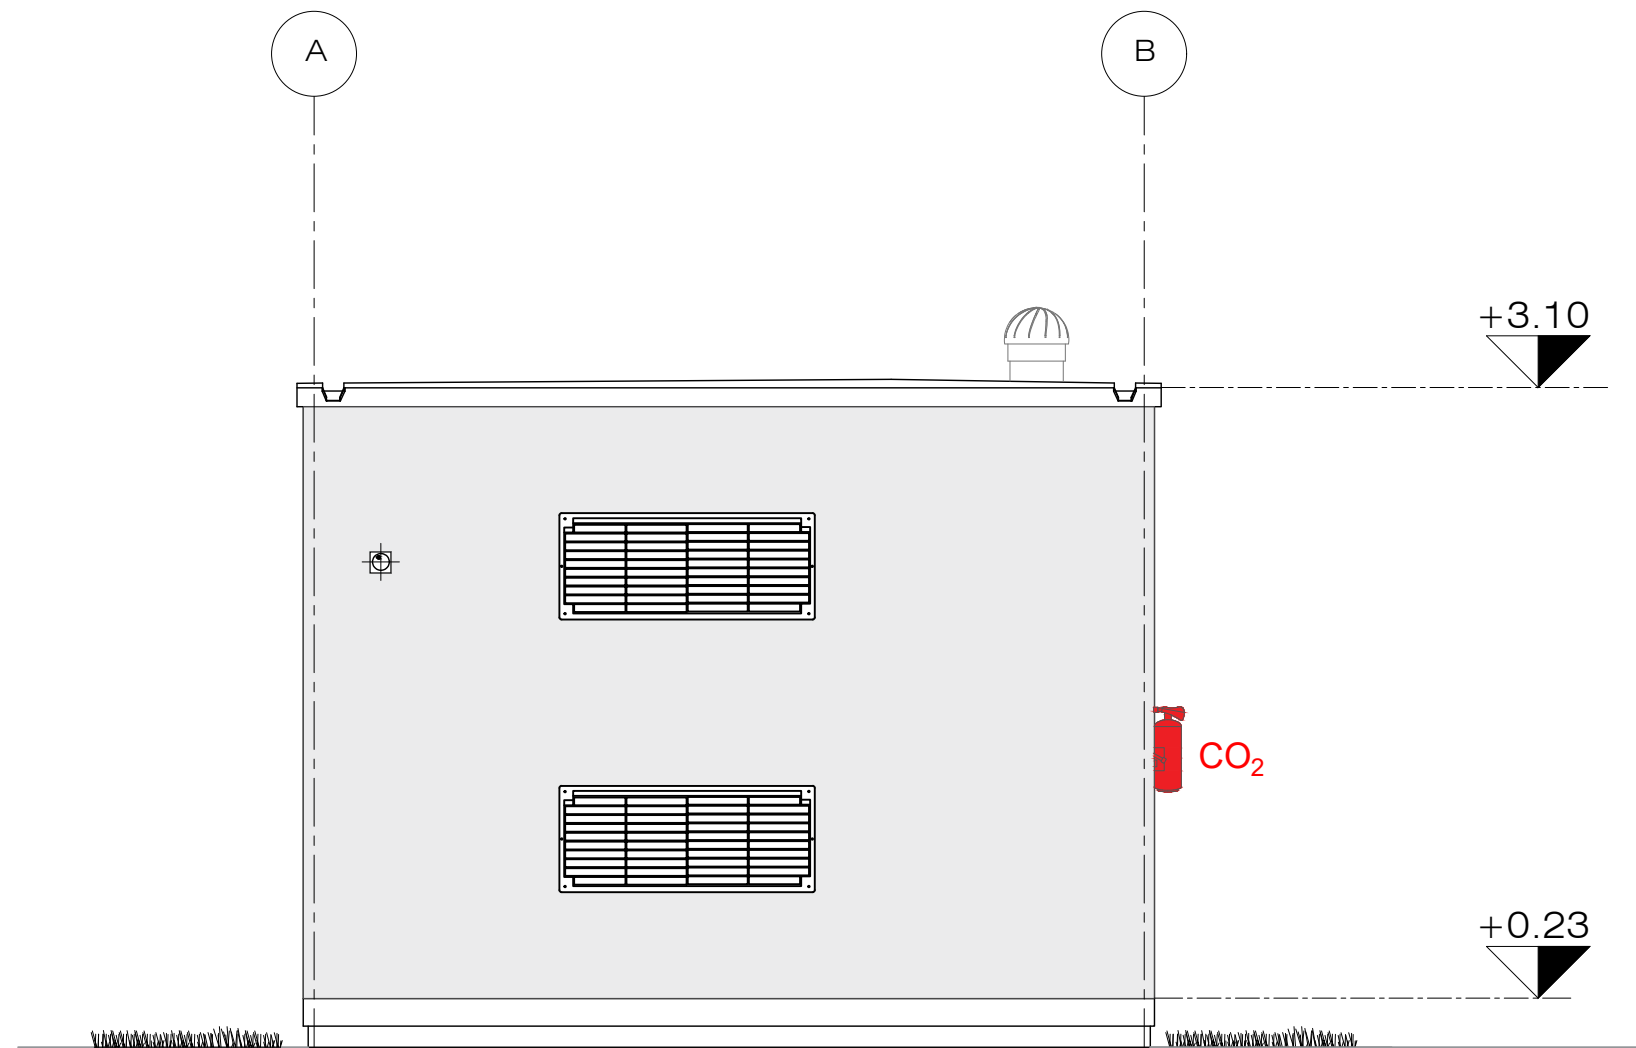


PROSPETTO LATERALE

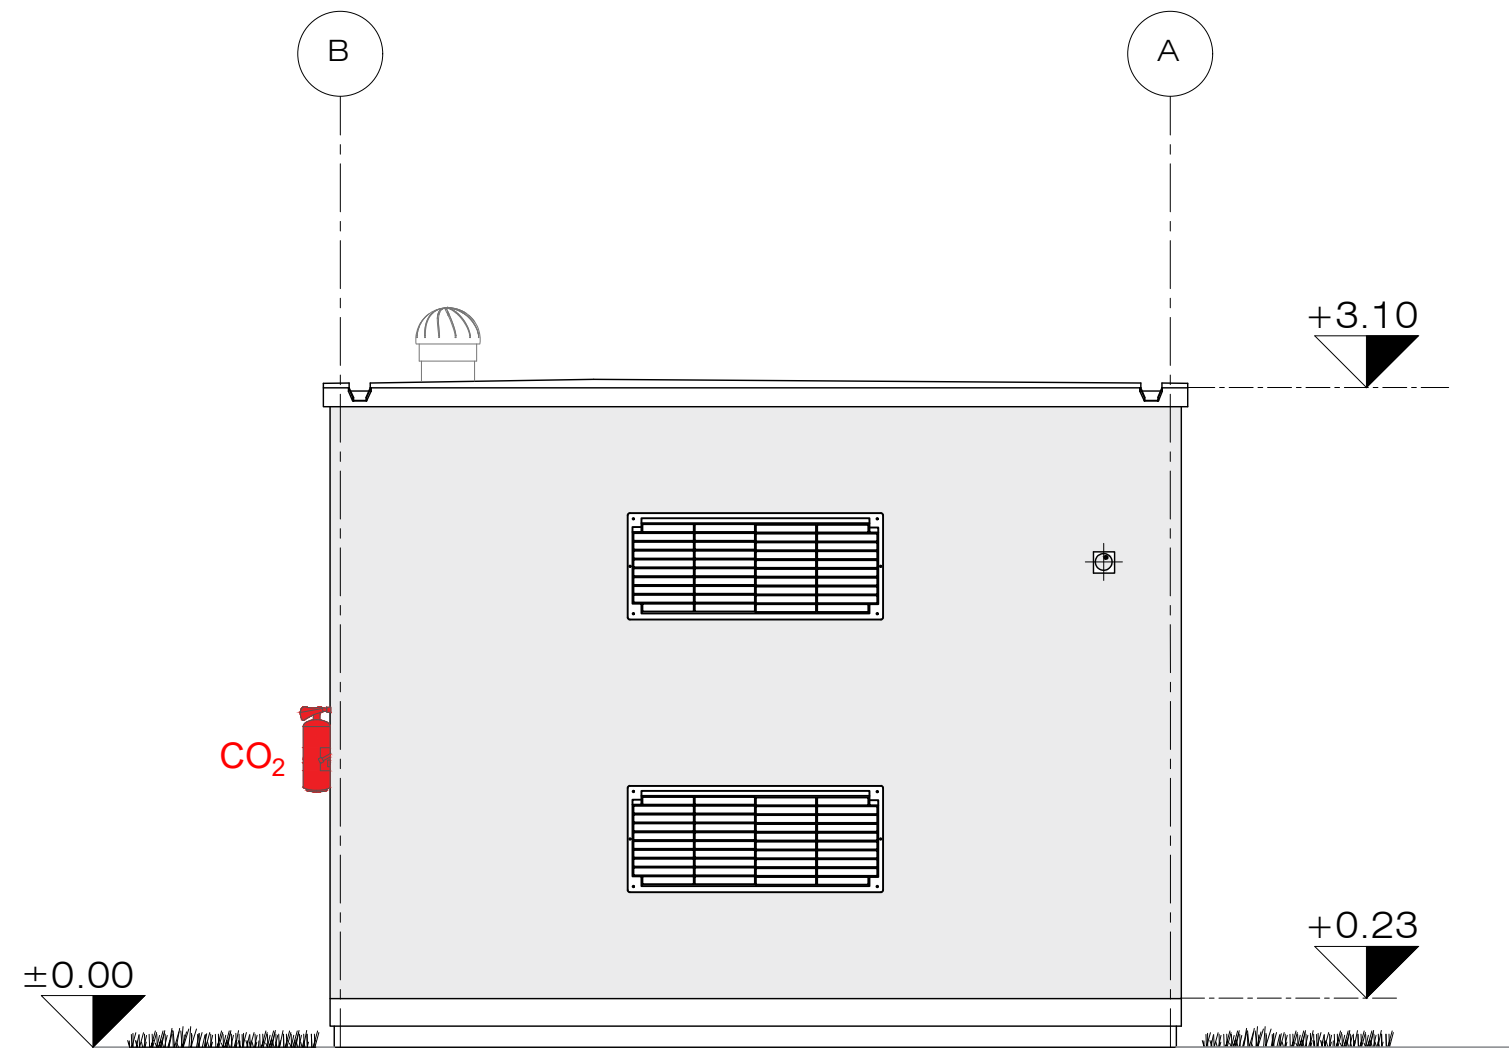

PROSPETTO LATERALE

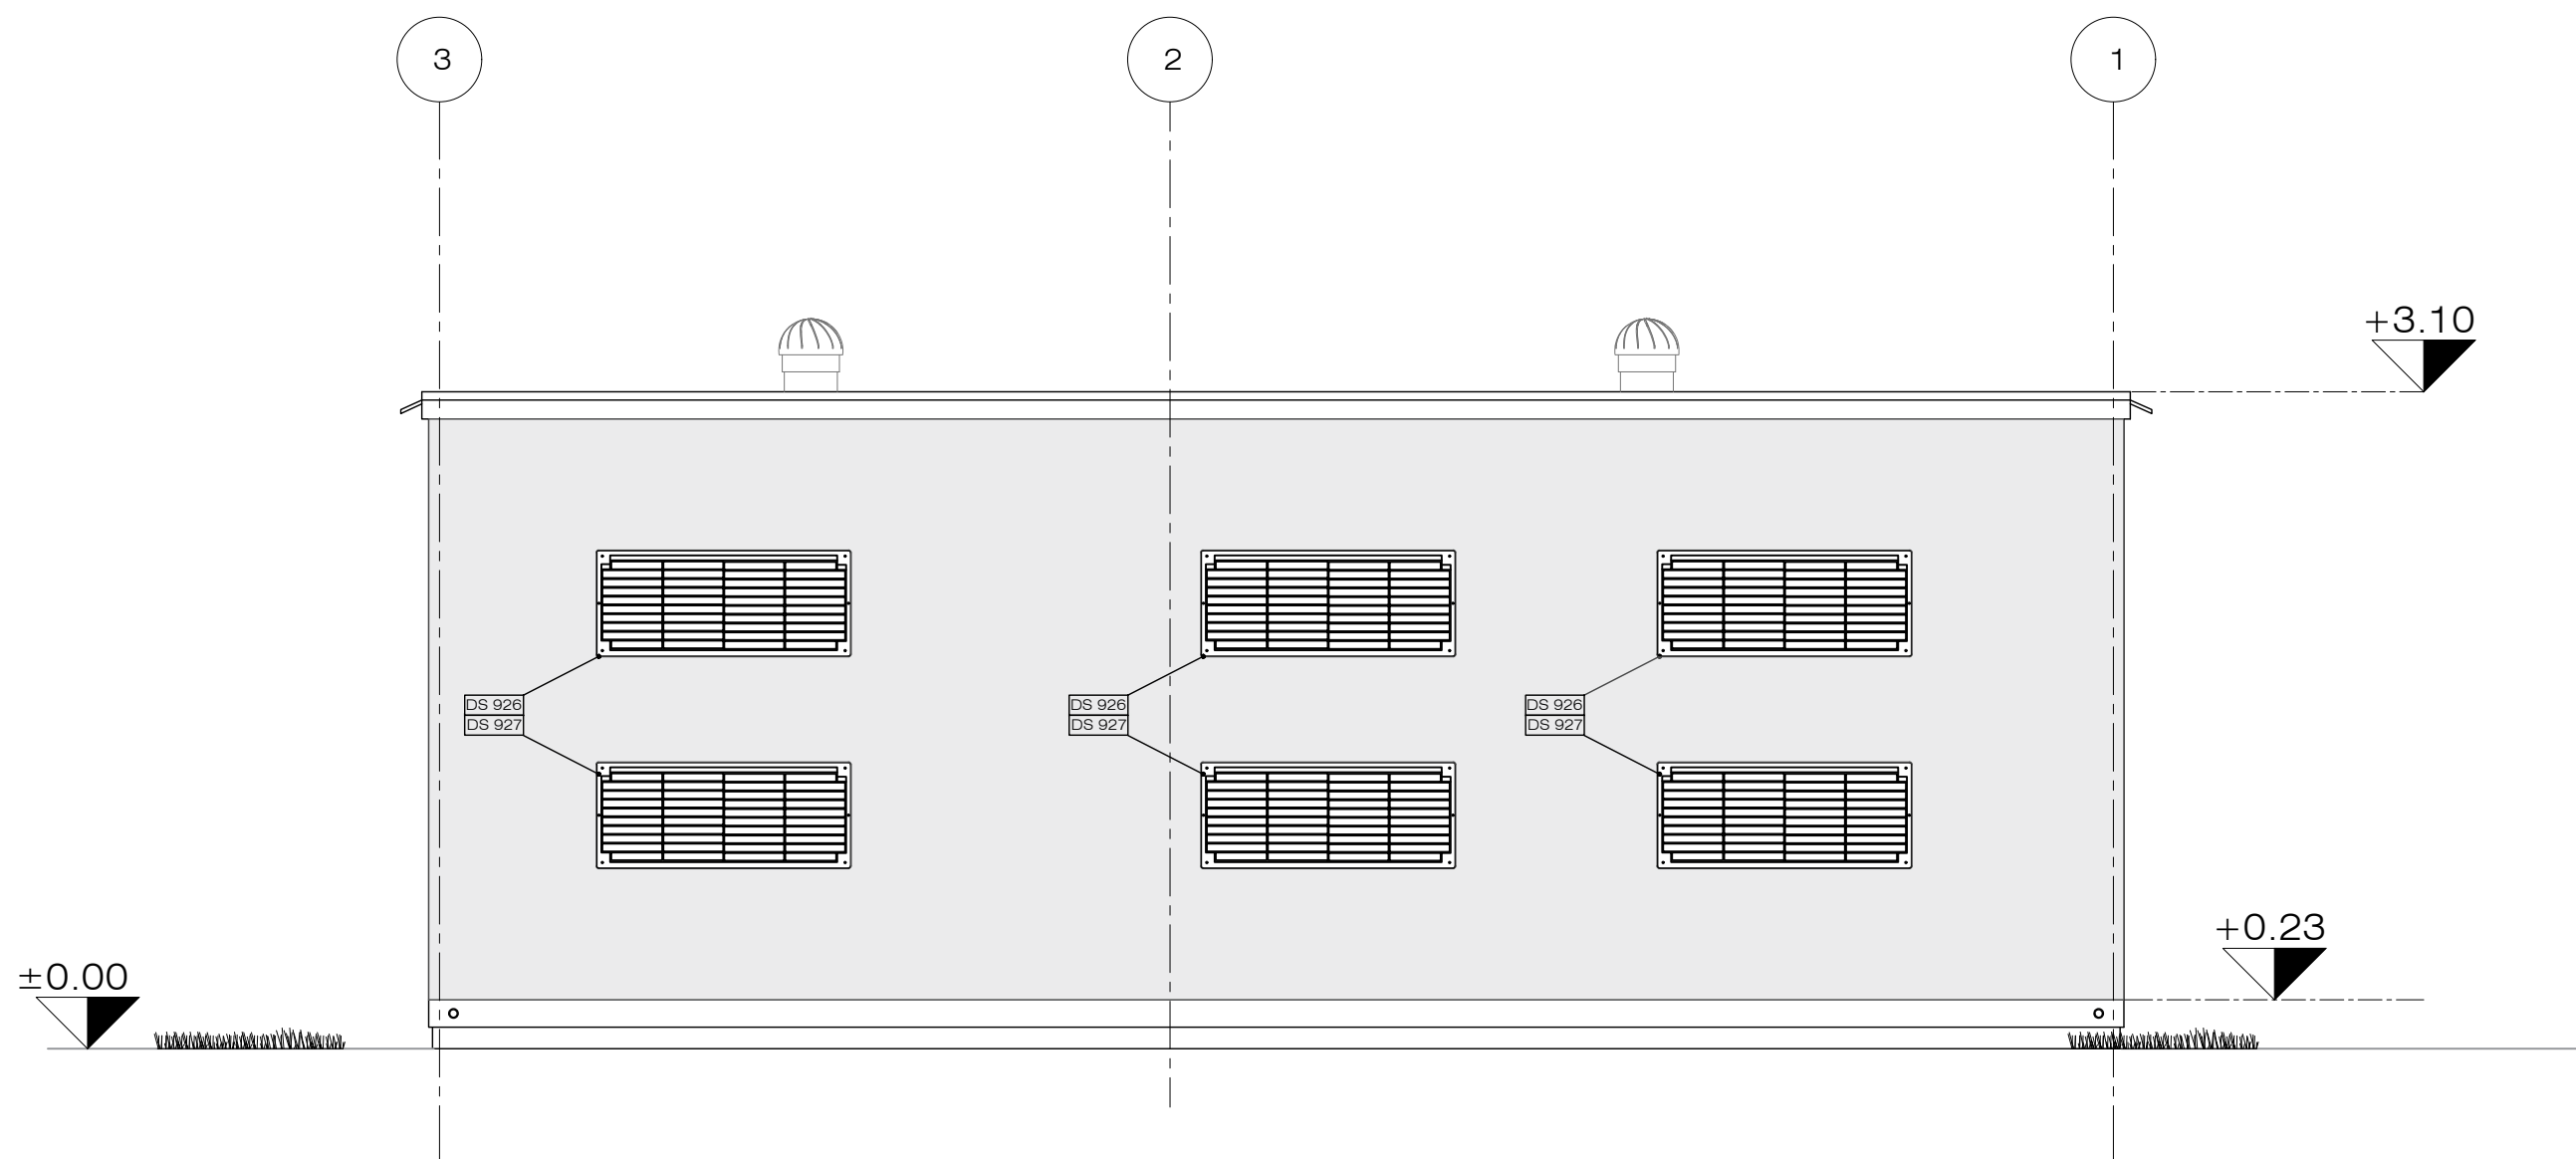

PROSPETTO POSTERIORE

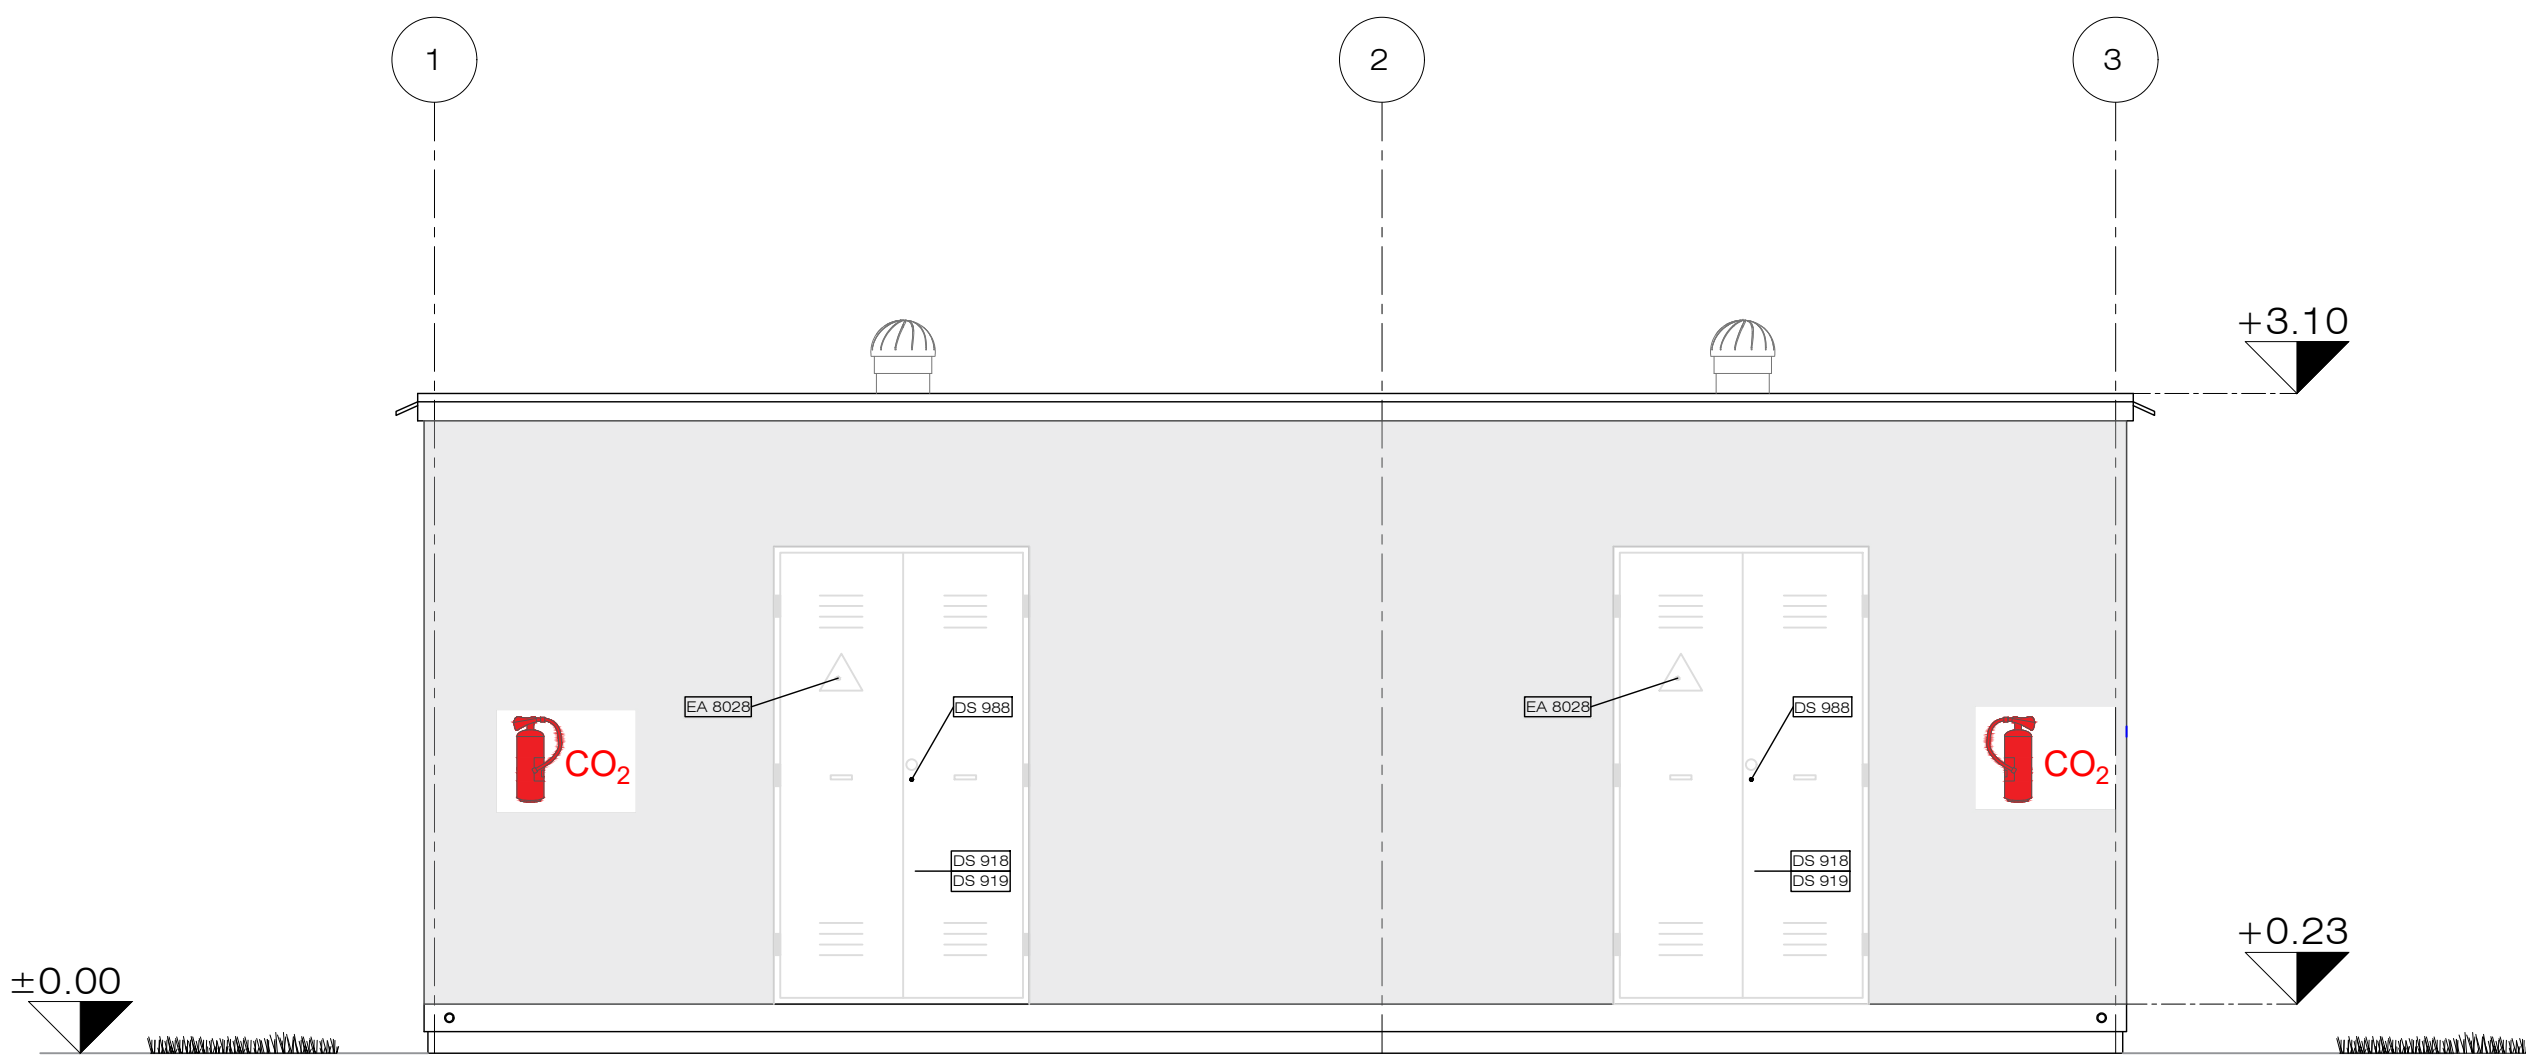

PROSPETTO FRONTALE

NOTE

- Tutte le elevazioni sono indicate in metri se non diversamente indicato.

LEGENDA:		
E	P	Estintore portatile a polvere polivalente 6Kg 34A 233BC
E	P	Estintore portatile a CO ₂ 89B



IMPIANTO AGRIVOLTAICO E OPERE DI CONNESSIONE
"LA GIAROLA"
POTENZA IMPIANTO 9,11 MWp - COMUNE DI REGGIO EMILIA (RE)

Proponente
ATLAS SOLAR 18 S.R.L.
Via ANDREUZZI 12 - 35100 UDINE (UD) - P.IVA: 03125930309 - PEC: atlasolar18@pec.it

Progettazione **incico spa**
Ing. Antonello Ruttilio
Via R. ZANDONAI 4 - 44124 - FERRARA (FE) - P.IVA: 00522150382 - PEC: incico@pec.it
Tel.: +39 0532 202613 - email: a.ruttilio@incico.com

TITOLO ELABORATO				
PRESIDI VVF				
LIVELLO PROGETTAZIONE	COD. ELABORATO	FILE NAME	DATA	SCALA
DEFINITIVO	VVF_TAV08	24060110_VVF_TAV08.00 - PRESIDI VVF CABINATI.DWG	30/06/2025	1:50

Revisioni					
REV.	DATA	DESCRIZIONE	ESEGUITO	VERIFICATO	APPROVATO
0	06/2025	EMISSIONE PERMITTING	VLA	LBO	ARU

Proponente	Progettista
 HERON ENERGIE RINNOVABILI	 incico spa advanced integrated engineering