

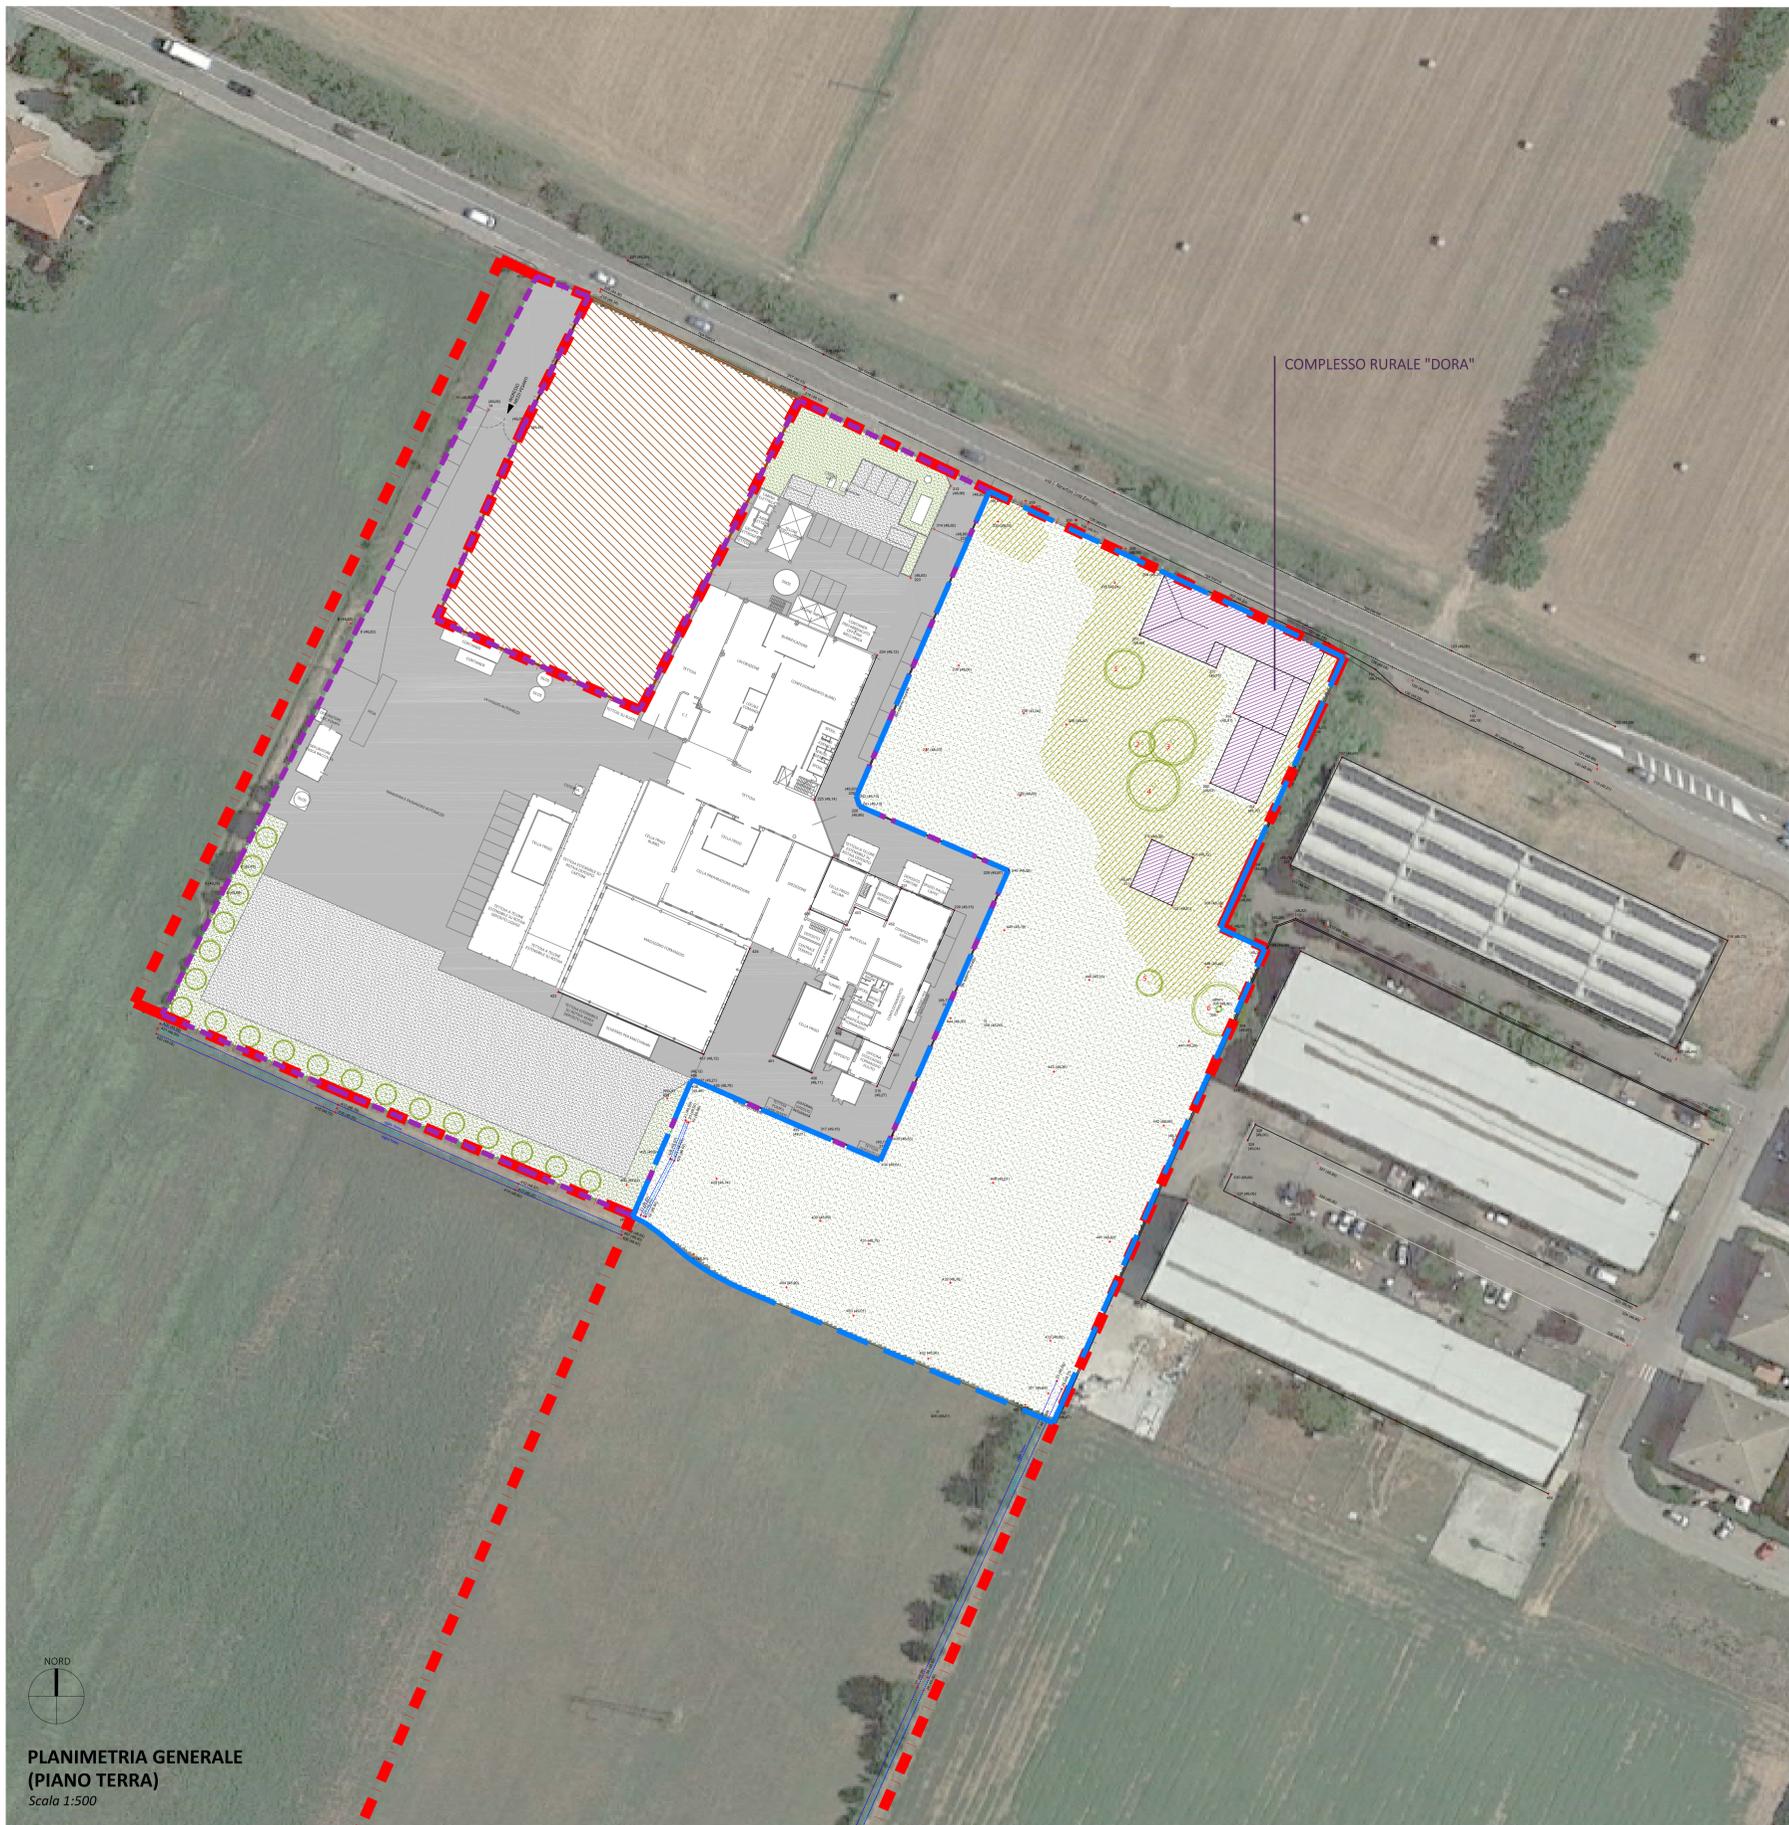
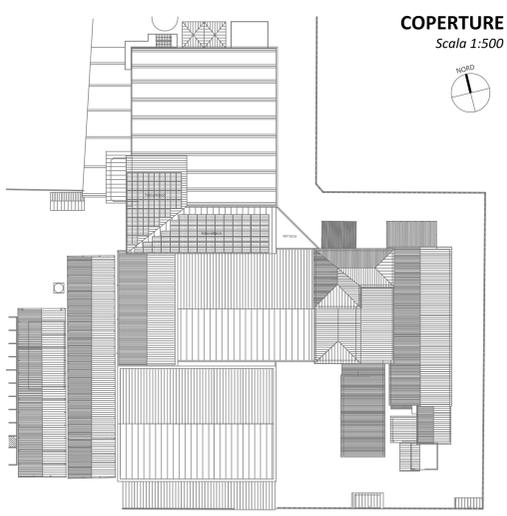
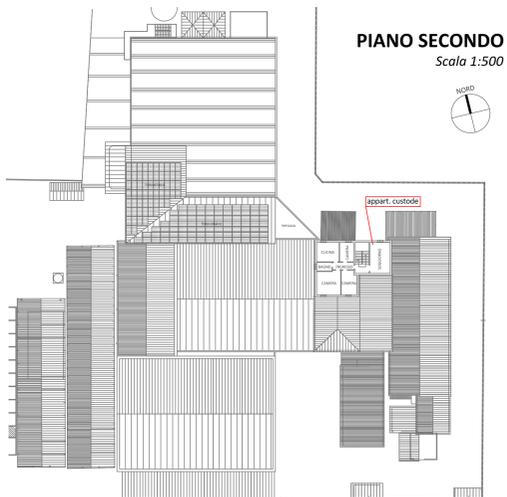
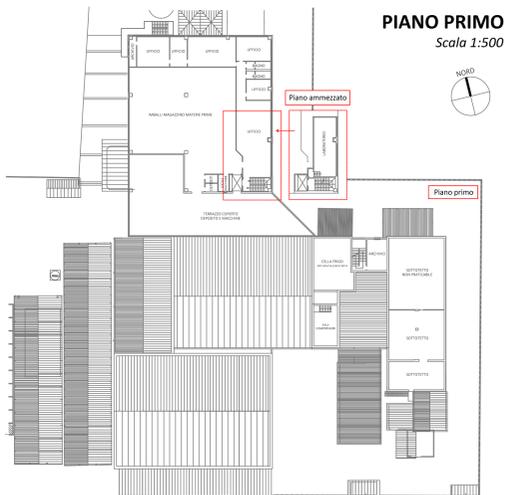


STATO DI FATTO COME DA P.D.C. A SANATORIA
 PG n. 64194/2017 del 05/02/2018
 a cura dall'Arch. M. Leonardi

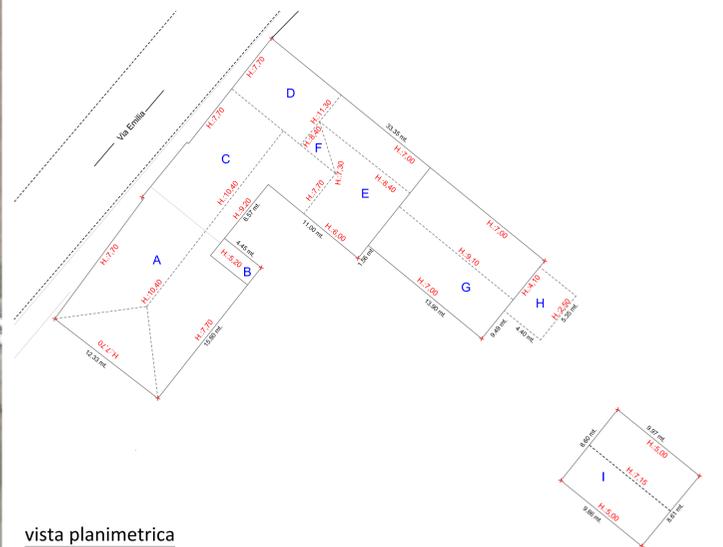

COMPLESSO RURALE "DORA"

vista assonometrica
Scala 1:500

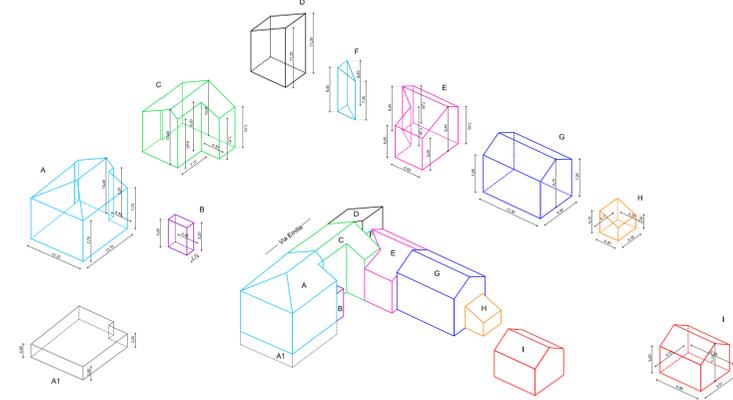

CALCOLO DEI VOLUMI

Corpo di fabbrica	Volume (mc)
A	1.648,48
A'	465,39
B	48,78
C	1.111,31
D	490,06
E	688,51
F	48,93
G	1.061,61
H	77,73
I	518,33
VOLUME TOTALE	6.159,1300

vista planimetrica

legenda

- AREA DI PROPRIETA' ---
- INSEDIAMENTO ESISTENTE ---
- NUOVA AREA ---
- ALTRA PROPRIETA'
- ASFALTO
- GHIAIA
- AREA A VERDE
- PIANTE INDIGENE INFESTANTI
- ALBERI ESISTENTI

- 1 - Tiglio Ø50 (misurato a 120 cm da terra)
- 2 - Olmo Ø30 (misurato a 120 cm da terra)
- 3 - Fraxus Ø75 (misurato a 120 cm da terra)
- 4 - Picea Ø120 (misurato a 120 cm da terra)
- 5 - Quercia Ø30 (misurato a 120 cm da terra)
- 6 - Quercia Ø120 (misurato a 120 cm da terra)

AS GUIDETTISERRI
STUDIO INGEGNERIA

Via Pier Carlo Cadoppi, 14 - 42124 Reggio Emilia
 Tel. +39 0522 439734 - Fax +39 0522 580006
 Mail: info@studiosg.it - Web: www.guidettiserriti.it
 C.F. e P.I. 01924740354

AGENZIA CON SISTEMA DI GESTIONE QUALITÀ CERTIFICATO DA UNI EN ISO 9001

PROGETTISTA
Ing. Paolo Guidetti

COLLABORATORE
Arch. Alessandro Bedagni

FASE DI PROGETTO
Progetto definitivo (Procedimento Unico)

DATA EMISSIONE
27/02/2019

SCALA
1:500

PRATICA
P16/2017

TAVOLA
T02

MONTANARI & GRUZZA
via Newton 38 - 42124 Gaide (R.E.)

PROGETTO
PROCEDIMENTO UNICO AI SENSI DELL'ART. 53, COMMA 1, LETTERA b) DELLA L.R. 24/2017 PER L'AMPLIAMENTO DELLA SEDE AZIENDALE E RIORGANIZZAZIONE SPAZI ESTERNI DELLA MONTANARI & GRUZZA S.P.A. IN VIA NEWTON 38 (GAIDA - R.E.)

ELABORATO
STATO DI FATTO
Planimetria con rilievo area d'espansione

REV.	DATA	DESCRIZIONE	REDATTO	CONTROLLATO
B	27/02/19	INTEGRAZIONI	A. Bedagni	P. Guidetti
A	25/10/18	EMISSIONE	A. Bedagni	P. Guidetti

FILE: P:\P\2017\16-MONTANARI&GRUZZA - SETTORIA - VOLUME SPAZI ESTERNI SPAZI 14 - INTERAZIONE CON COSE - STATO DI FATTO - Planimetria con rilievo area d'espansione.dwg

A TERMINI DI LEGGE CI RISERVIAMO LA PROPRIETÀ DI QUESTO ELABORATO CON DIVIETO DI RIPRODURLO E DI RENDERSI NOTO A TERZI SENZA LA NOSTRA AUTORIZZAZIONE SCRITTA.