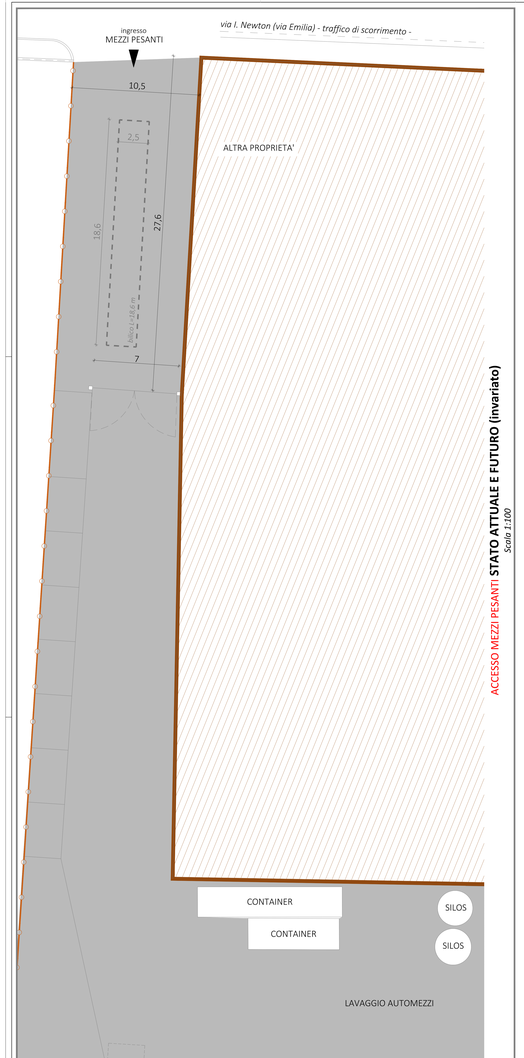

ACCESSO MEZZI PESANTI **STATO ATTUALE E FUTURO (invariato)**
Scala 1:100

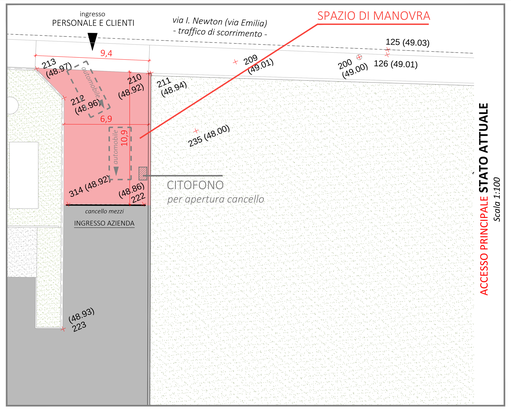

ACCESSO PRINCIPALE **STATO ATTUALE**
Scala 1:100

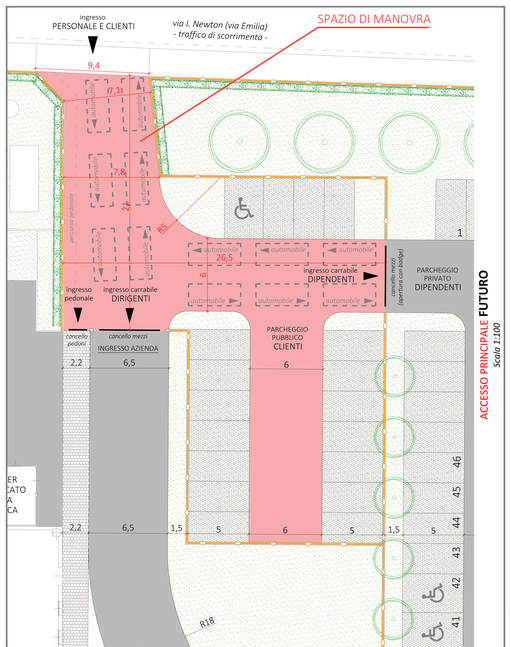

ACCESSO PRINCIPALE **FUTURO**
Scala 1:100

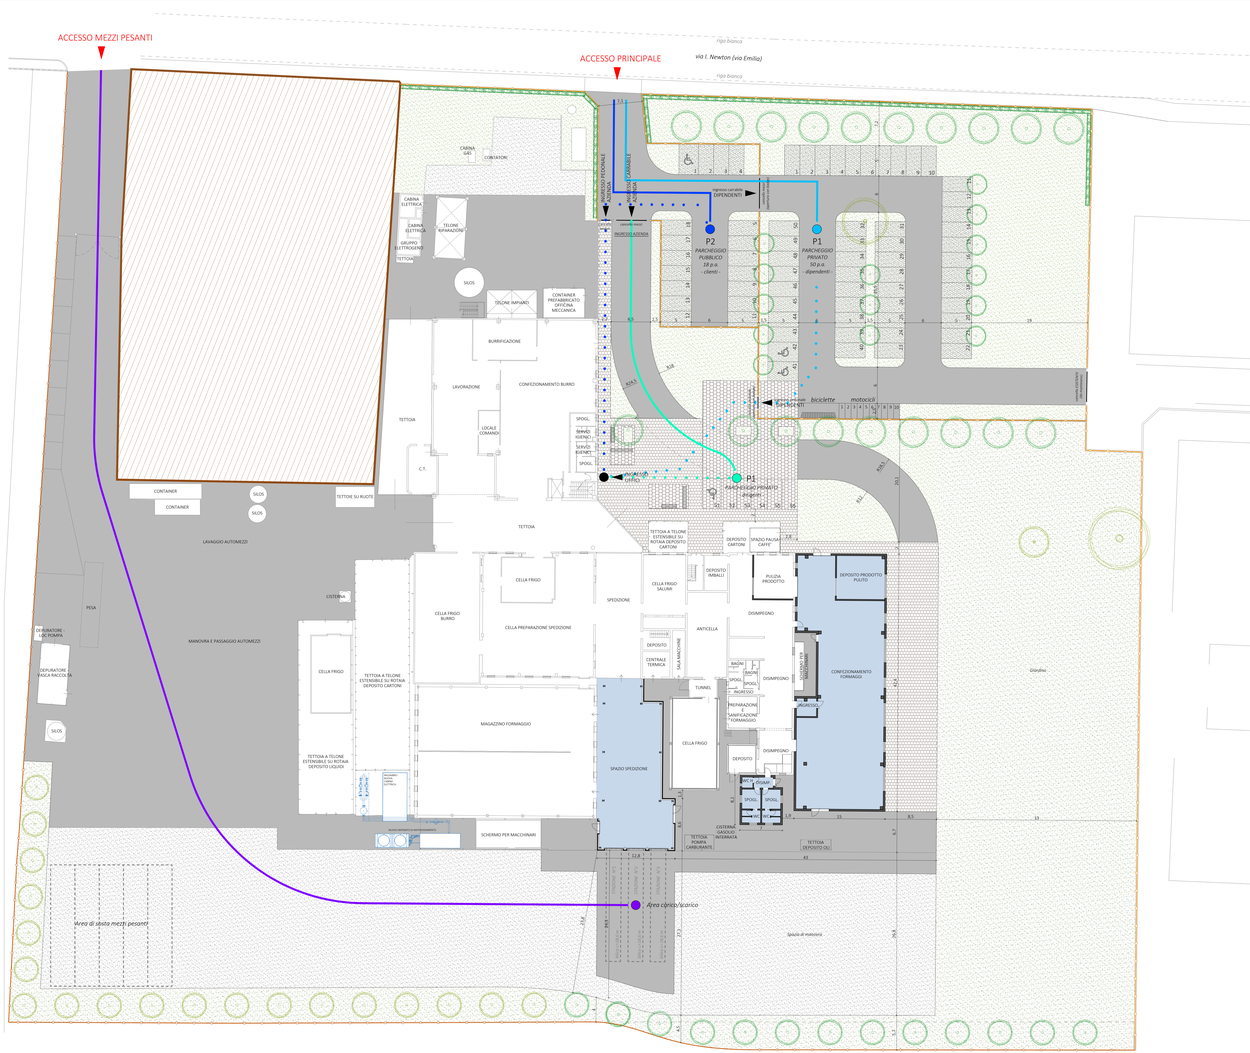

PLANIMETRIA GENERALE
Scala 1:200

legenda generale

- RECINZIONE *tipo A* — Rete metallica su paline e muretto in cls
- RECINZIONE *tipo B* — Rete metallica su paline
- FABBRICATI IN AMPLIAMENTO
- ALTRA PROPRIETA'
- ASFALTO
- PAVIMENTAZIONE IN AUTOBLOCCANTE *tipo 1*
- PAVIMENTAZIONE IN AUTOBLOCCANTE *tipo 2*
- GHIAIA
- PAVIMENTAZIONE IN GARDEN
- AREA A VERDE
- ALBERATURE ESISTENTI
- ALBERATURE IN PROGETTO
- SIEPE IN PROGETTO

legenda percorsi

- percorso auto PARCHEGGIO PRIVATO *dipendenti*
- percorso pedonale PARCHEGGIO PRIVATO *dipendenti*
- percorso auto PARCHEGGIO PRIVATO *dirigenti*
- percorso pedonale PARCHEGGIO PRIVATO *dirigenti*
- percorso auto PARCHEGGIO PUBBLICO
- percorso pedonale PARCHEGGIO PUBBLICO
- percorso AREA CARICO/SCARICO *mezzi pesanti*

GUIDETTISERRI
STUDIO INGEGNERIA
Via Pier Carlo Cortesi, 14 - 42124 Reggio Emilia
Tel. 0522 409734 - Fax 0522 380004
mail: info@guidettiserri.it - PEC: www.guidettiserri.it
C.F. e P.I. 01934740356
AZIENDA CON SISTEMA QUALITÀ CERTIFICATO UNI EN ISO 9001:2015

COMMITTENTE
MONTANARI & GRUZZA
via Newton 38 - 42124 Gaida (R.E.)

PROGETTISTA
. Guidetti

COLLABORATORE
Arch. Alessandro Bedogni

FASE DI PROGETTO
Progetto definitivo (Procedimento Unico)

DATA EMISSIONE
27/02/2019

OGGETTO
PROCEDIMENTO UNICO AI SENSI DELL'ART. 53, COMMA 1 – LETTERA b) DELLA L.R. 24/2017
PER L'AMPLIAMENTO DELLA SEDE AZIENDALE E RIORGANIZZAZIONE SPAZI ESTERNI
DELLA SOCIETÀ MONTANARI & GRUZZA S.P.A. IN VIA NEWTON 38 (GAIDA - R.E.)

SCALA
1:200 - 1:100

ELABORATO
PROGETTO
Planimetria generale
con indicazioni verde, parcheggi e percorsi

PRATICA
P16/2017

0				
1				
2				
3				
4				
5	27/02/19	INTEGRAZIONI	A. Bedogni	F. Guidetti
6	30/10/18	AGGIORNAMENTO	A. Bedogni	F. Guidetti
7	25/10/18	EMISSIONE	A. Bedogni	F. Guidetti
rev.	N° DI ORDINE AGGIORNAMENTO	MOTIVO	DISEGNATORE	CONTROLLATO

TAVOLA
T05

IL DISEGNO NON DEVE ESSERE COPIATO O CEDUTO A TERZI SENZA LA PREVENTIVA AUTORIZZAZIONE DELLA PROPRIETÀ. LA VIOLAZIONE COMPORTA LE SANZIONI PREVISTE DALLA LEGGE. IL DISEGNO DEVE ESSERE RESTITUITO SU RICHIESTA DELLA PROPRIETÀ SENZA ALCUNA RITENZIONE