legenda reti fognarie

- rete ACQUE BIANCHE ESISTENTE
- rete ACQUE BIANCHE IN PROGETTO
- rete ACQUE NERE ESISTENTE
- rete ACQUE NERE IN PROGETTO
- linea ACQUE NERE PUBBLICA
- linea DA DISMETTERE
- POZZETTO ISPEZIONE
- CADITOIA DI RACCOLTA
- FOSSO ESISTENTE

legenda generale

- RECINZIONE
- RETE METALLICA SU PALINE
- FABBRICATI IN AMPLIAMENTO
- ALTRA PROPRIETA'
- ASFALTO
- PAVIMENTAZIONE IN AUTOBLOCCANTE *tipo 1*
- PAVIMENTAZIONE IN AUTOBLOCCANTE *tipo 2*
- PIAZZALE IN GHIAIA
- PAVIMENTAZIONE IN GARDEN
- AREA A VERDE
- ALBERATURE ESISTENTI
- ALBERATURE IN PROGETTO
- SIEPE

CARTOGRAFIA RETI ESISTENTI

Data: 12/07/2018

SIT Unico di IRETI - Rete Gas

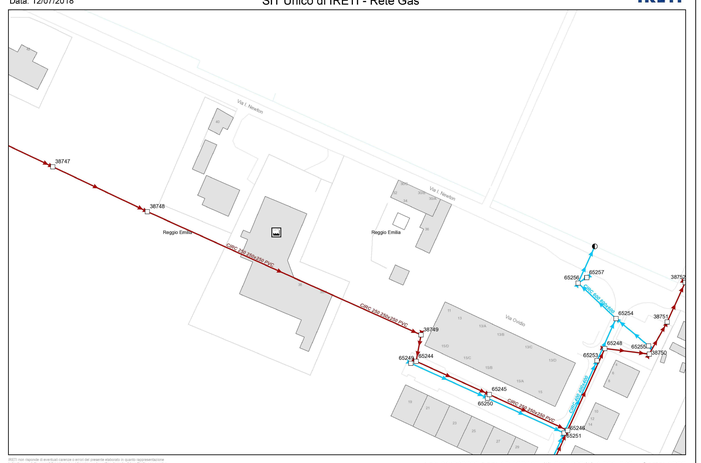

Lat: 44,740659 Lon: 10,508348 X: 619.416 Y: 4.955.248 Scala: 1000

IRETI non rappresenta in maniera esaustiva e certa la totalità delle reti presenti sul territorio. Le informazioni contenute nella presente cartografia sono fornite a titolo puramente indicativo e non possono in alcun modo costituire base per la progettazione. Si declina pertanto ogni responsabilità derivante dall'uso di tali dati.

PLANIMETRIA GENERALE

Scala 1:200

GUIDETTISERRI
STUDIO INGEGNERIA

Via Pier Carlo Codazzi, 14 - 42124 Reggio Emilia
Tel. +39 0522 439734 - Fax +39 0522 580006
Mail: info@studiocgs.it - Web: www.guidettiserri.it
C.F. e P.I. 01934740356

AZIENDA CON SISTEMA DI GESTIONE QUALITÀ CERTIFICATO DA DNV GL
ISO 9001

COMMITTENTE

MONTANARI & GRUZZA
via Newton 38 - 42124 Gaida (R.E.)

FIRMA

PROGETTISTA
Ing. Paolo Guidetti

COLLABORATORE
Arch. Alessandro Bedogni

FASE DI PROGETTO
Progetto definitivo (Procedimento Unico)

DATA EMISSIONE
27/02/2019

SCALA
1:200

PROGETTO
PROCEDIMENTO UNICO AI SENSI DELL'ART. 53, COMMA 1, LETTERA b) DELLA L.R. 24/2017 PER L'AMPLIAMENTO DELLA SEDE AZIENDALE E RIORGANIZZAZIONE SPAZI ESTERNI DELLA MONTANARI & GRUZZA S.P.A. IN VIA NEWTON 38 (GAIDA - R.E.)

ELABORATO
PROGETTO
Planimetria reti fognarie

PRATICA
P16/2017

REV	DATA	DESCRIZIONE	REDATTO	CONTROLLATO
G				
F				
E				
D				
C	27/02/19	INTEGRAZIONI	G. Canovi	P. Guidetti
B	03/12/18	AGGIORNAMENTO	G. Canovi	P. Guidetti
A	25/10/18	EMISSIONE	G. Canovi	P. Guidetti

FILE: W:\P\2017\P16 MONTANARI GRUZZA - SUPERBIO (sviluppo area) ricarico G\disco\14-INTEGRAZIONI 19 CDI\T06 - PROGETTO - Planimetria reti fognarie.dwg

TAVOLA
T06

A TERMINI DI LEGGE CI RISERVIAMO LA PROPRIETA' DI QUESTO ELABORATO CON DIVIETO DI RIPRODURLO E DI RENDERLO NOTO A TERZI SENZA LA NOSTRA AUTORIZZAZIONE SCRITTA.