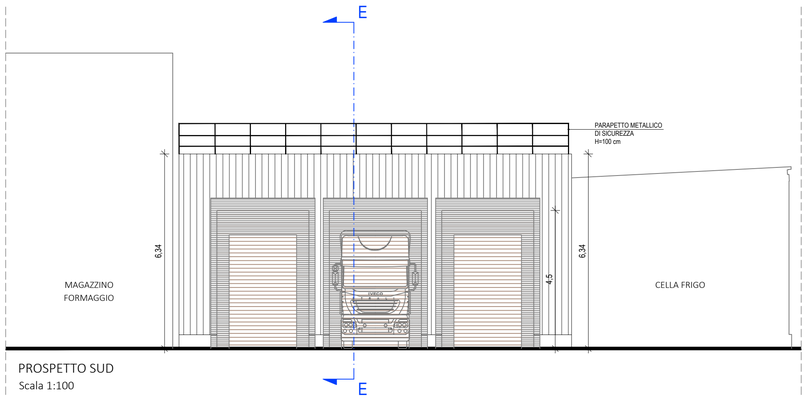

PROSPETTO SUD
Scala 1:100

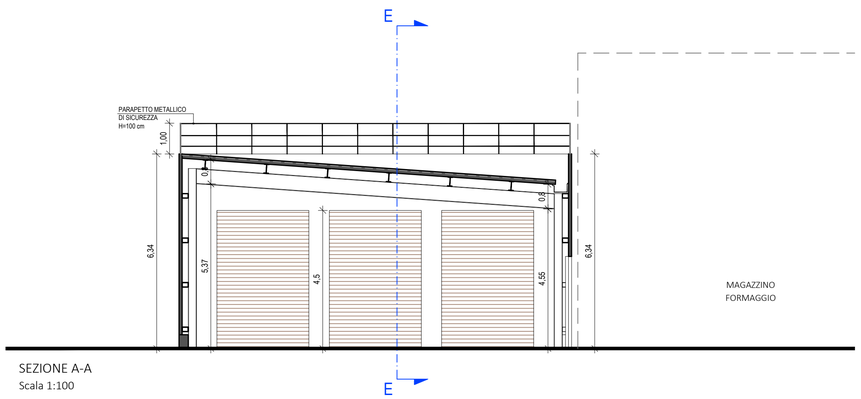

SEZIONE A-A
Scala 1:100

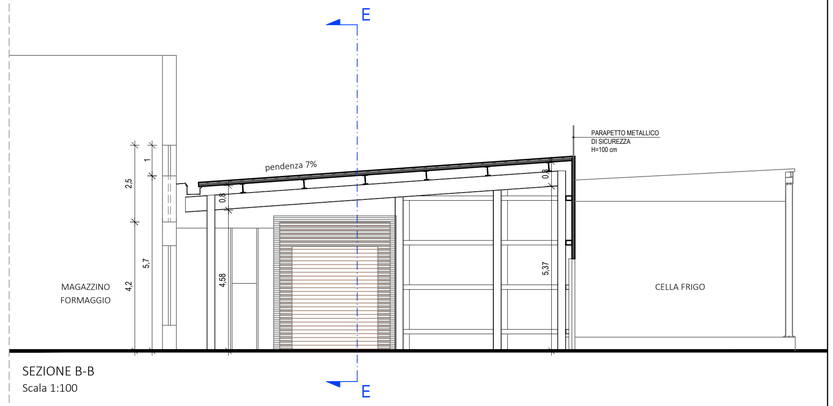

SEZIONE B-B
Scala 1:100

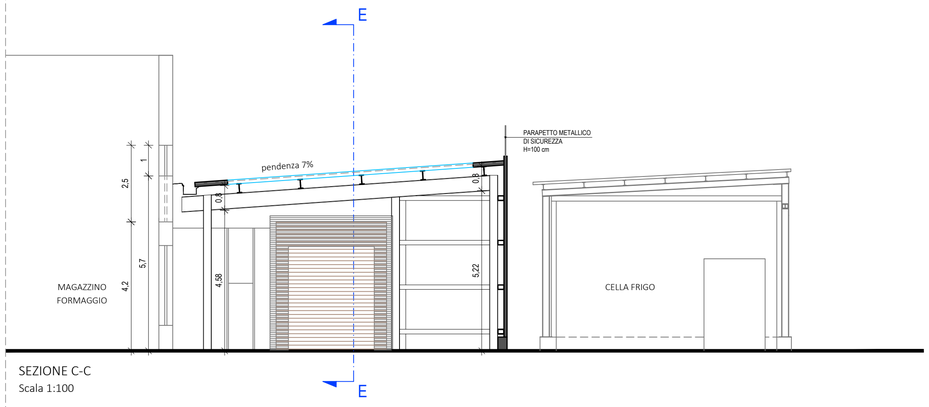

SEZIONE C-C
Scala 1:100

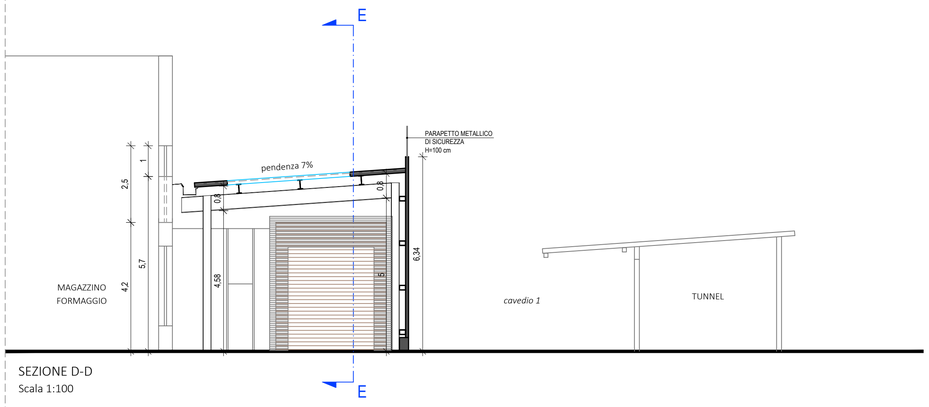

SEZIONE D-D
Scala 1:100

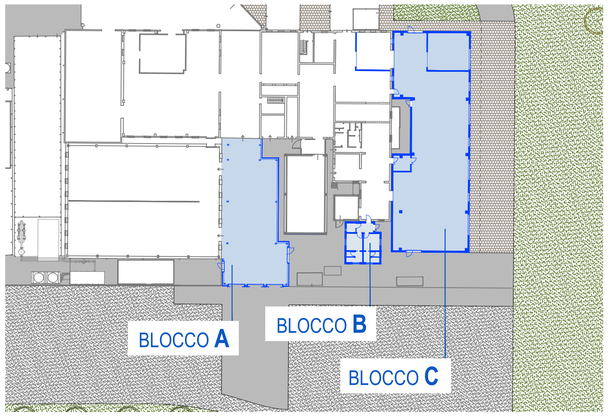

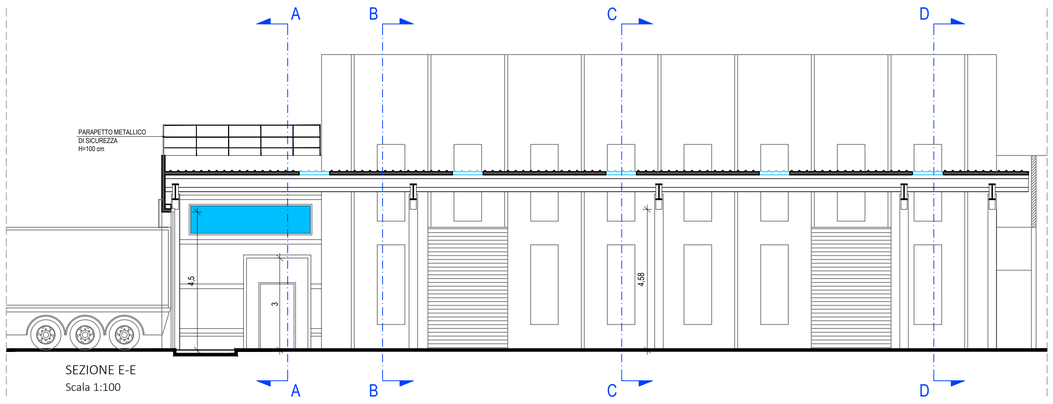

SEZIONE E-E
Scala 1:100

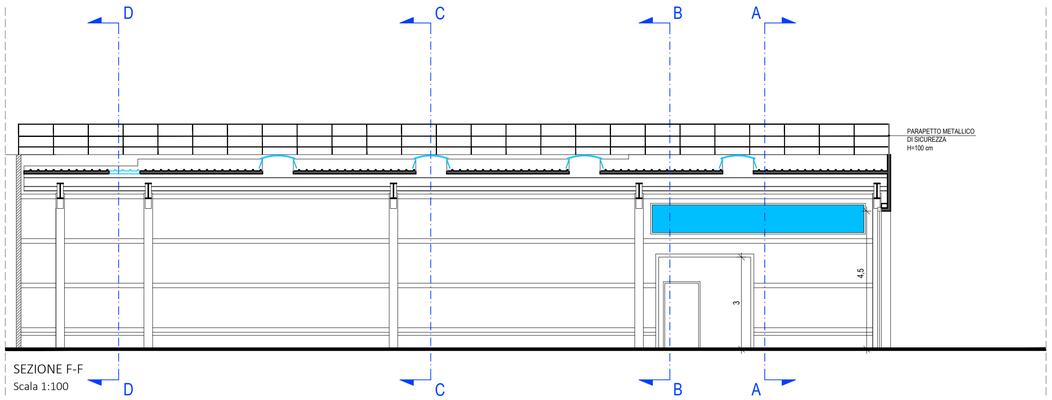

SEZIONE F-F
Scala 1:100

GUIDETTISERRI
STUDIO INGEGNERIA

Via Pier Carlo Cadoppi, 14 - 42124 Reggio Emilia
Tel. +39 0522 439734 - Fax +39 0522 580006
Mail: info@studiocgs.it - Web: www.guidettiserri.it
C.F. e P.I. 01934740356

AZIENDA CON SISTEMA DI GESTIONE QUALITÀ CERTIFICATO DA DNV GL = ISO 9001 =

ORDINE DEGLI INGEGNERI REGGIO EMILIA — DOTT. ING. GUIDETTI PAOLO N° 964/A

COMMITTENTE

MONTANARI & GRUZZA
via Newton 38 - 42124 Gaida (R.E.)

FIRMA
Montanari & Gruzza spa

PROGETTISTA
Ing. Paolo Guidetti

COLLABORATORE
Arch. Alessandro Bedogni

FASE DI PROGETTO
Progetto definitivo
(Procedimento Unico)

DATA EMISSIONE
27/02/2019

SCALA
1:100

PROGETTO
PROCEDIMENTO UNICO AI SENSI DELL'ART. 53, COMMA 1, LETTERA b) DELLA L.R. 24/2017
PER L'AMPLIAMENTO DELLA SEDE AZIENDALE E RIORGANIZZAZIONE SPAZI ESTERNI
DELLA MONTANARI & GRUZZA S.P.A. IN VIA NEWTON 38 (GAIDA - R.E.)

ELABORATO
BLOCCO A
Prospetti e Sezioni

PRATICA
P16/2017

REV.	DATA	DESCRIZIONE	REDATTO	CONTROLLATO
G				
F				
E				
D				
C	27/02/19	INTEGRAZIONI	A. Bedogni	P. Guidetti
B	03/12/18	AGGIORNAMENTO	A. Bedogni	P. Guidetti
A	25/10/18	EMISSIONE	A. Bedogni	P. Guidetti

FILE W:\P-2017\P16-MONTANARI-GRUZZA - fattibilità sviluppo area località Gaida\14-INTEGRAZIONI 1a CDS\T07, T08 - BLOCCO A - Piante, prospetti e sezioni.dwg

TAVOLA
T08

A TERMINI DI LEGGE CI RISERVIAMO LA PROPRIETA' DI QUESTO ELABORATO CON DIVIETO DI RIPRODURLO E DI RENDERLO NOTO A TERZI SENZA LA NOSTRA AUTORIZZAZIONE SCRITTA