PROSPETTO SUD
Scala 1:200

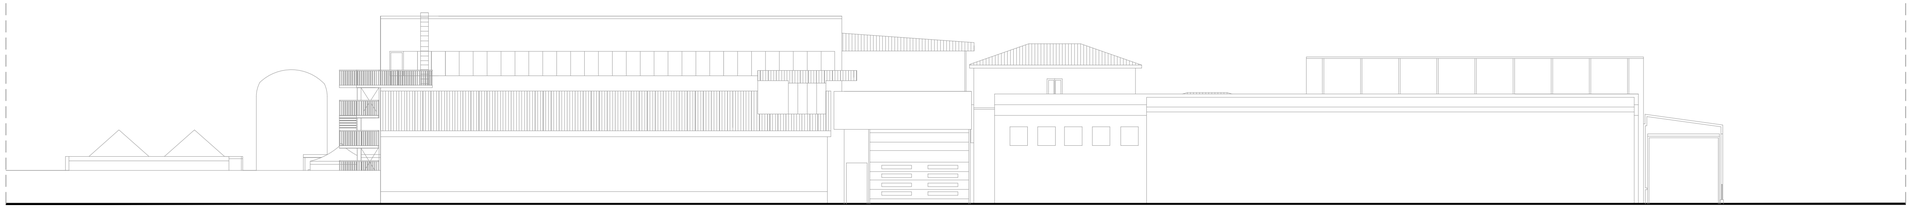

PROSPETTO OVEST
Scala 1:200

LEGENDA
- COSTRUZIONE
- DEMOLIZIONE

PROSPETTO EST
Scala 1:200

PROSPETTO NORD
Scala 1:200

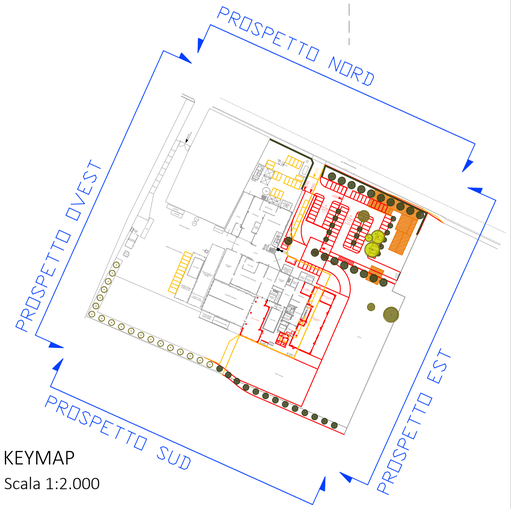

KEYMAP
Scala 1:2.000

GUIDETTISERRI
STUDIO INGEGNERIA

Via Pier Carlo Cadoppi, 14 - 42124 Reggio Emilia
Tel. +39 0522 439734 - Fax +39 0522 580006
Mail: info@studiocgs.it - Web: www.guidettiserri.it
C.F. e P.I. 01934740356

AZIENDA CON SISTEMA DI GESTIONE QUALITÀ CERTIFICATO DA DNV GL = ISO 9001 =

ORDINE DEGLI INGEGNERI PROV. REGGIO EMILIA — Dott. Ing. GUIDETTI PAOLO n° 982

COMMITTENTE

MONTANARI & GRUZZA
via Newton 38 - 42124 Gaida (R.E.)

FIRMA
Montanari & Gruzza spa

PROGETTISTA
Ing. Paolo Guidetti

COLLABORATORE
Arch. Alessandro Bedogni

FASE DI PROGETTO
Progetto definitivo
(Procedimento Unico)

DATA EMISSIONE
27/02/2019

PROGETTO
PROCEDIMENTO UNICO AI SENSI DELL'ART. 53, COMMA 1, LETTERA b) DELLA L.R. 24/2017
PER L'AMPLIAMENTO DELLA SEDE AZIENDALE E RIORGANIZZAZIONE SPAZI ESTERNI
DELLA MONTANARI & GRUZZA S.P.A. IN VIA NEWTON 38 (GAIDA - R.E.)

SCALA
1:200

ELABORATO
GIALLI E ROSSI
Prospetti

PRATICA
P16/2017

REV.	DATA	DESCRIZIONE	REDATTO	CONTROLLATO
G				
F				
E				
D				
C	27/02/19	INTEGRAZIONI	A. Bedogni	P. Guidetti
B	03/12/18	AGGIORNAMENTO	A. Bedogni	P. Guidetti
A	25/10/18	EMISSIONE	A. Bedogni	P. Guidetti

FILE W:\P-2017\P16-MONTANARI-GRUZZA - fattibilità sviluppo area località Gaida\14-INTEGRAZIONI 1a CDS\T12 - GR - Prospetti.dwg

TAVOLA
T12

A TERMINI DI LEGGE CI RISERVIAMO LA PROPRIETA' DI QUESTO ELABORATO CON DIVIETO
DI RIPRODURLO E DI RENDERLO NOTO A TERZI SENZA LA NOSTRA AUTORIZZAZIONE SCRITTA