abaco ESSENZE ARBOREE **ESISTENTI**

A — TIPOLOGIA A:
CARPINUS BETULUS "FASTIGIATA"

B — TIPOLOGIA B:
QUERCIA

C — TIPOLOGIA D:
TIGLIO

abaco ESSENZE ARBOREE in **PROGETTO**

TIPOLOGIA 1: TILIA CORDATA GREENSPIRE

TIPOLOGIA 2: CARPINUS BETULUS "FASTIGIATA"

TIPOLOGIA 3:PYRACANTHA IN VARIETA'
ARANCIO/GIALLO/ROSSO
CON INFESTAZIONE DI CLEMENTIS VITALBA

tipologico recinzioni **ESISTENTI** *ed in* **PROGETTO**

Recinzione metallica su paline e muretto in cls - TIPO A -

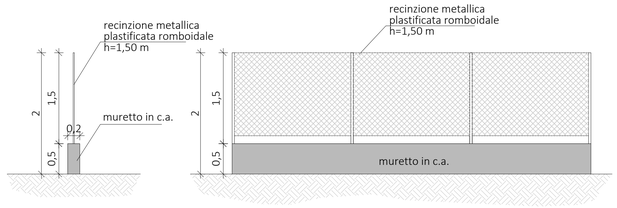

Recinzione metallica su paline - TIPO B -

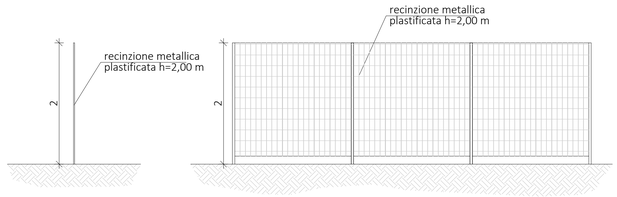

PROGETTO vista **LATO CAMPAGNA**

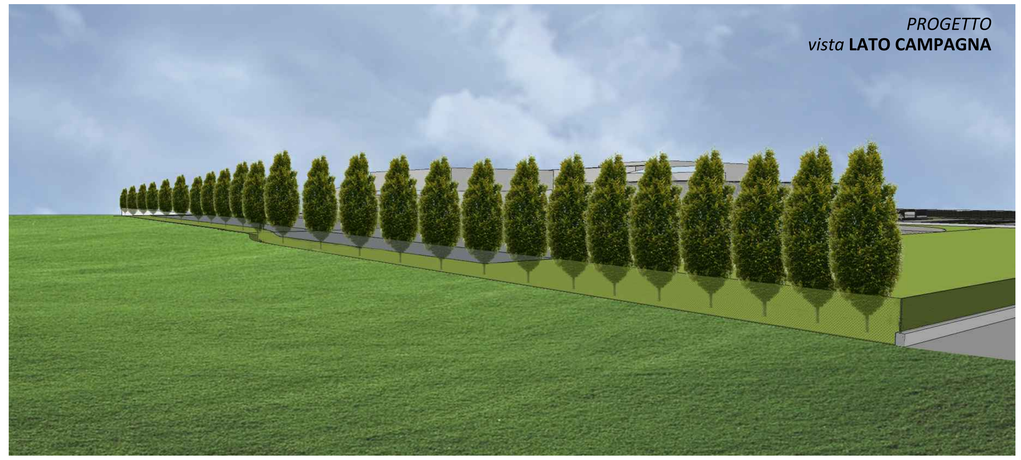

PROGETTO vista **VIA EMILIA**

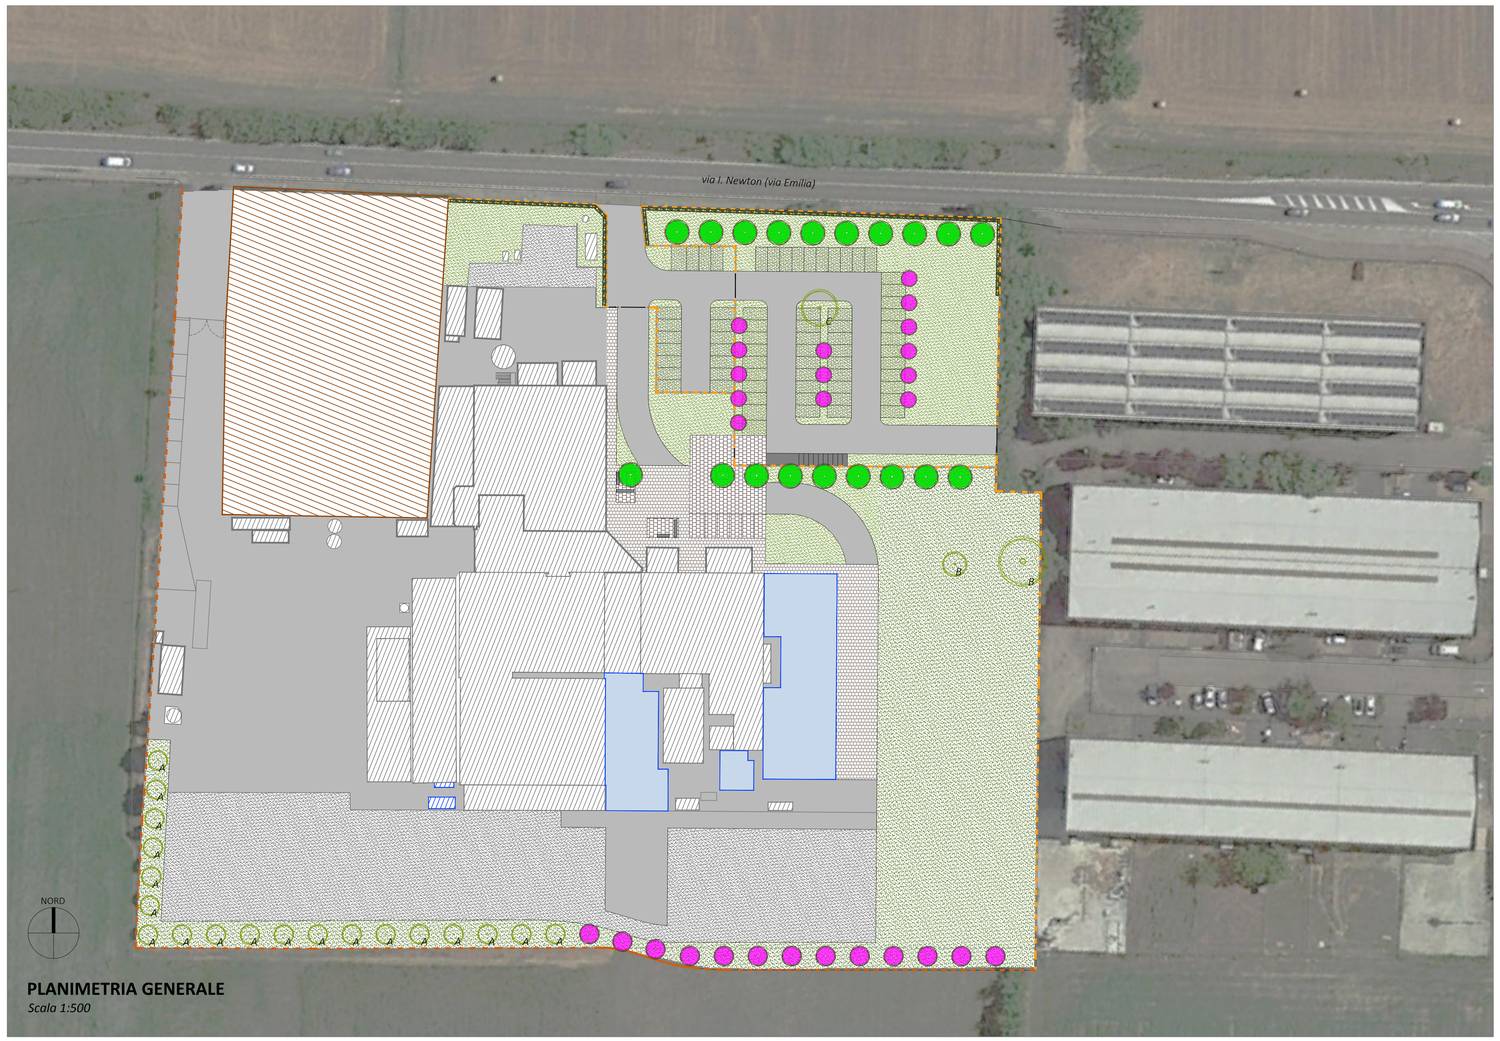

PLANIMETRIA GENERALE
Scala 1:500

legenda

- ALTRA PROPRIETA'
- ASFALTO
- GHIAIA
- PAVIMENTAZIONE IN GARDEN
- AREA A VERDE
- ALBERATURE ESISTENTI
- ALBERATURE IN PROGETTO TIPOLOGIA 1
- ALBERATURE IN PROGETTO TIPOLOGIA 2
- SIEPE IN PROGETTO TIPOLOGIA 3
- RETE METALLICA SU PALINE E MURETTO IN CLS "TIPO A" ESISTENTE
- RETE METALLICA SU PALINE E MURETTO IN CLS "TIPO A" IN PROGETTO
- RETE METALLICA SU PALINE "TIPO B" ESISTENTE
- RETE METALLICA SU PALINE "TIPO B" IN PROGETTO

GUIDETTISERRI
STUDIO INGEGNERIA
Via Pier Carlo Cadoppi, 14 - 42124 Reggio Emilia
Tel. +39 0522 439734 - Fax +39 0522 580006
Mail: info@studioccgs.it - Web: www.guidettiserri.it
C.F. e P.I. 01934740356
AZIENDA CON SISTEMA DI GESTIONE QUALITÀ CERTIFICATO DA DNV GL

COMMITTENTE

MONTANARI & GRUZZA
via Newton 38 - 42124 Gaida (R.E.)

FIRMA: Montanari & Gruzza spa

PROGETTISTA
Ing. Paolo Guidetti

COLLABORATORE
Arch. Alessandro Bedogni

PROGETTO
PROCEDIMENTO UNICO AI SENSI DELL'ART. 53, COMMA 1, LETTERA b) DELLA L.R. 24/2017
PER L'AMPLIAMENTO DELLA SEDE AZIENDALE E RIORGANIZZAZIONE SPAZI ESTERNI
DELLA MONTANARI & GRUZZA S.P.A. IN VIA NEWTON 38 (GAIDA - R.E.)

FASE DI PROGETTO: Progetto definitivo (Procedimento Unico)

DATA EMISSIONE: 27/02/2019

SCALA: 1:500

ELABORATO
PROGETTO
Inserimento paesaggistico

PRATICA: P16/2017

REV	DATA	DESCRIZIONE	REDATTO	CONTROLLATO
G				
F				
E				
D				
C				
B				
A	27/02/19	INTEGRAZIONI	A. Bedogni	P. Guidetti

FILE: W:\P-2017\P16-MONTANARI-GRUZZA - RIPRISMI\0 sviluppo area Ecolit\03 Grafici\1.4 INTEGRAZIONI 1a CDS\T16 - PROGETTO - Inserimento paesaggistico.dwg

TAVOLA: T16

A TERMINI DI LEGGE CI RISERVIAMO LA PROPRIETA' DI QUESTO ELABORATO CON DIVIETO DI RIPRODURLO E DI RENDERLO NOTO A TERZI SENZA LA NOSTRA AUTORIZZAZIONE SCRITTA