


BLOCCO C

RIVESTIMENTO ESTERNO IN CEMENTO PREFABBRICATO

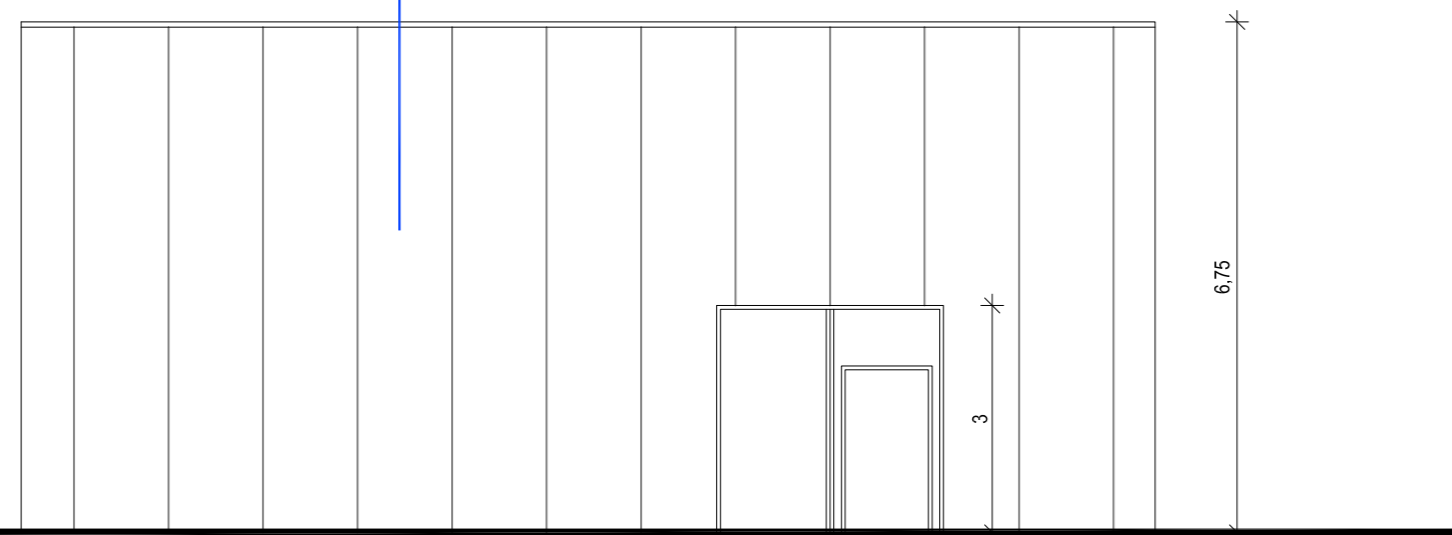


PROSPETTO NORD
Scala 1:100


BLOCCO B

RIVESTIMENTO ESTERNO IN CEMENTO PREFABBRICATO


RIVESTIMENTO ESTERNO IN CEMENTO PREFABBRICATO

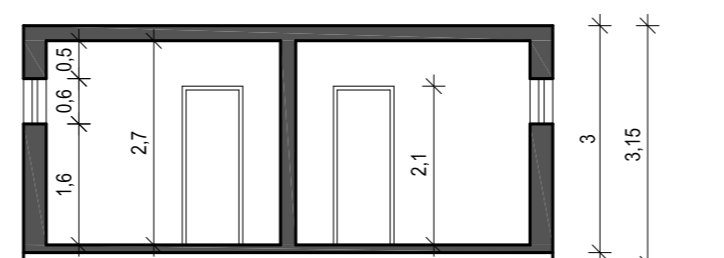


SEZIONE L-L
Scala 1:100

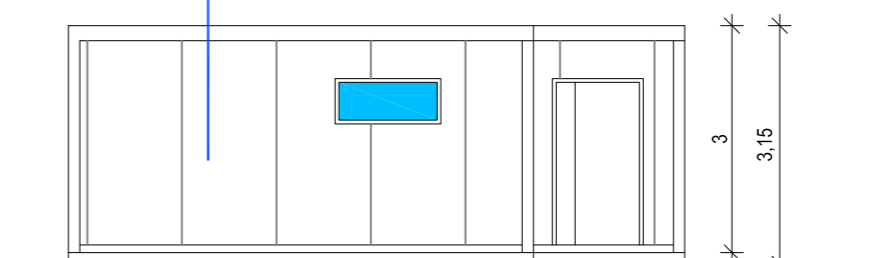


PROSPETTO EST
Scala 1:100

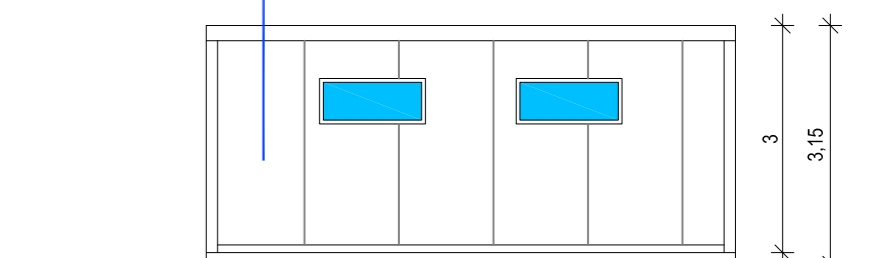


PROSPETTO SUD
Scala 1:100

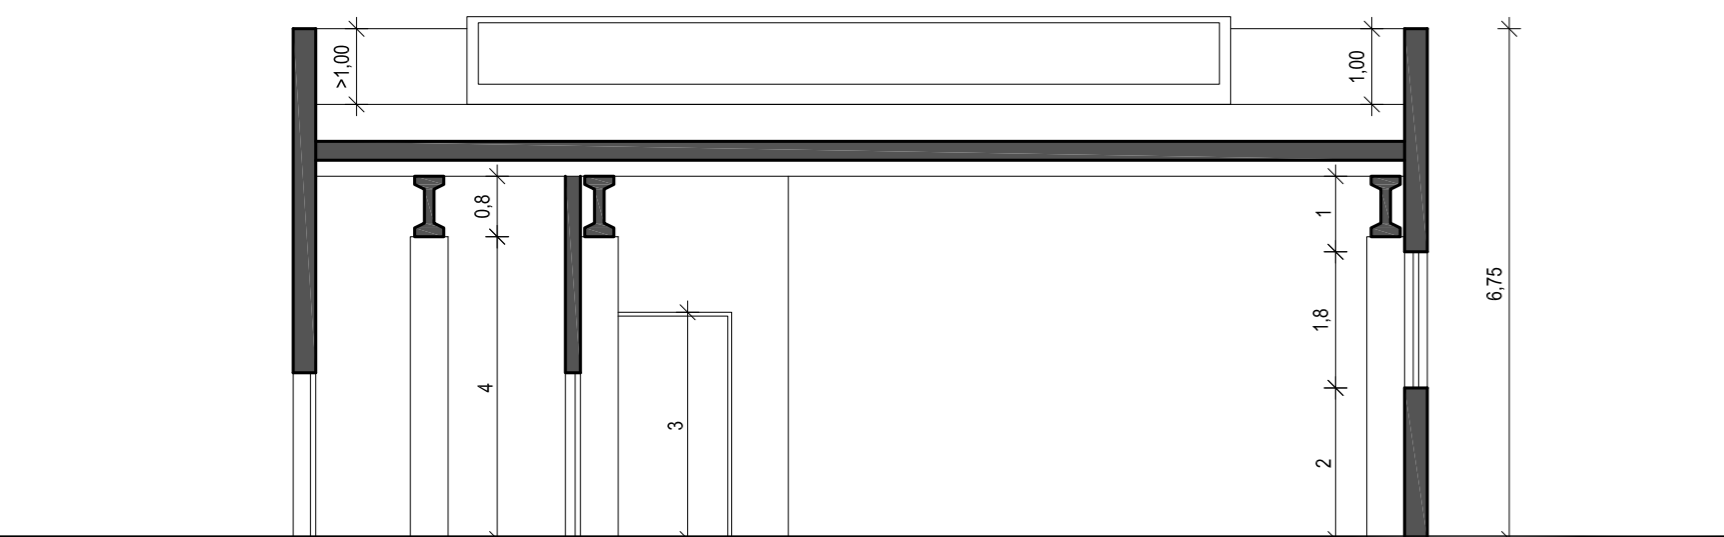


SEZIONE F-F
Scala 1:100

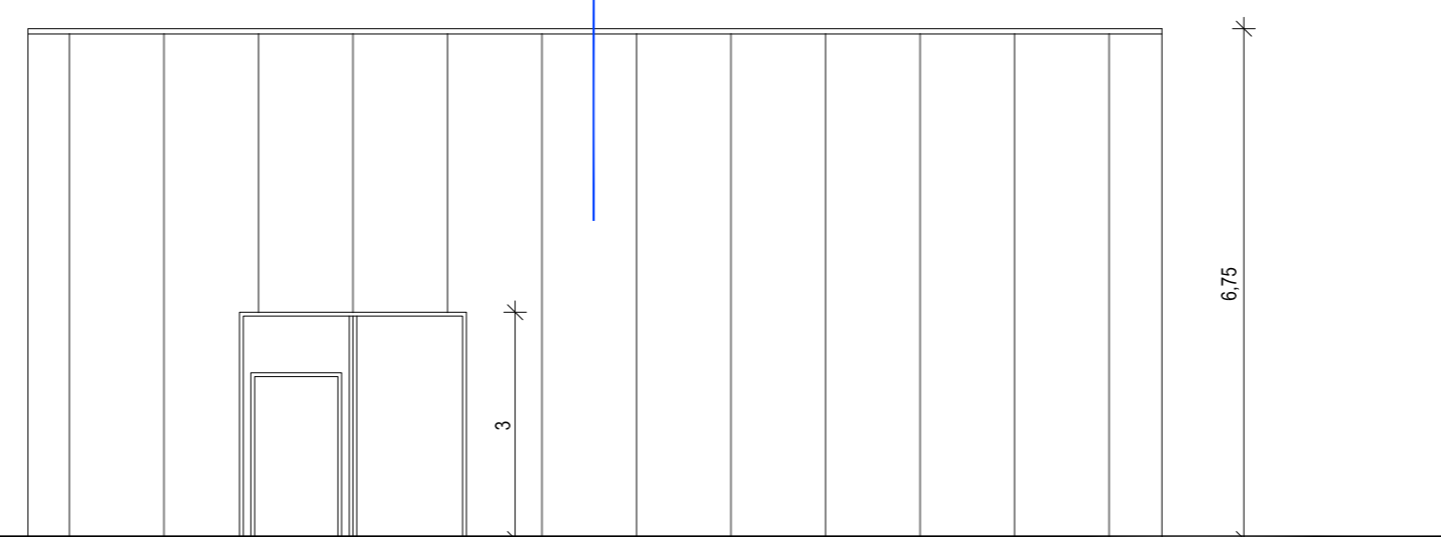


PROSPETTO SUD
Scala 1:100

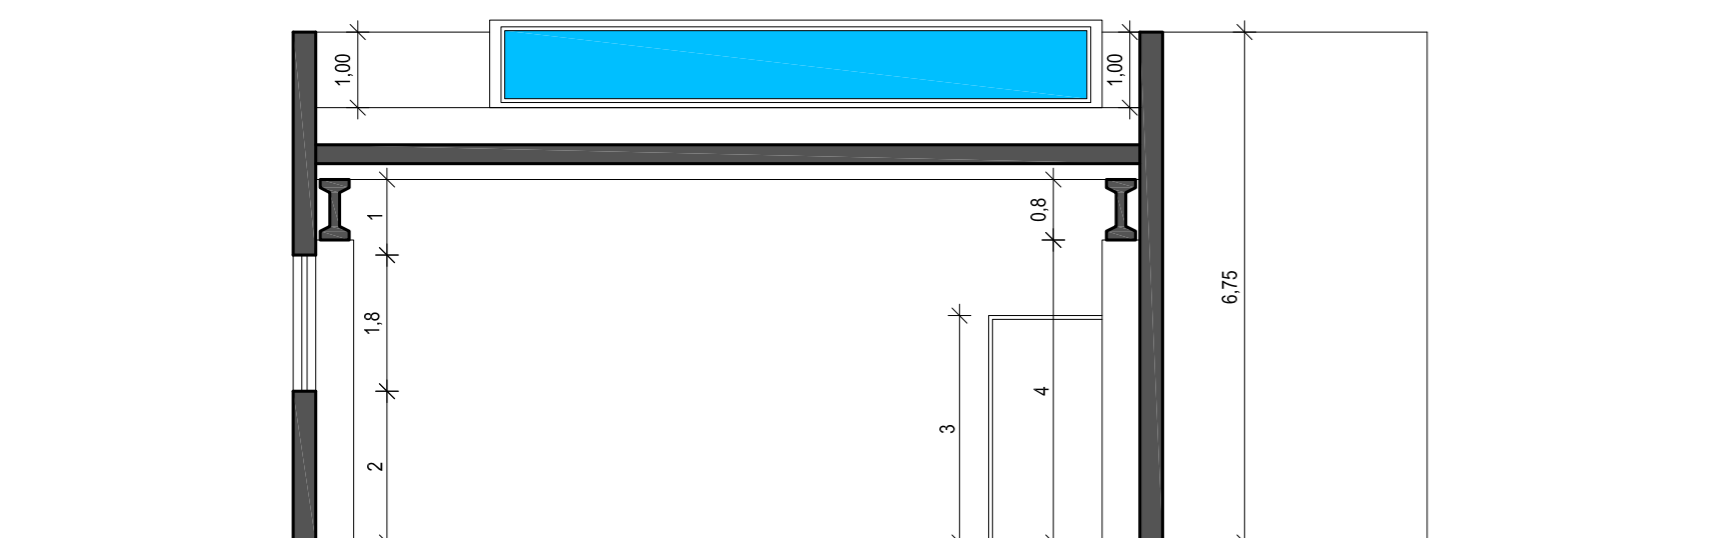

SEZIONE G-G
Scala 1:100

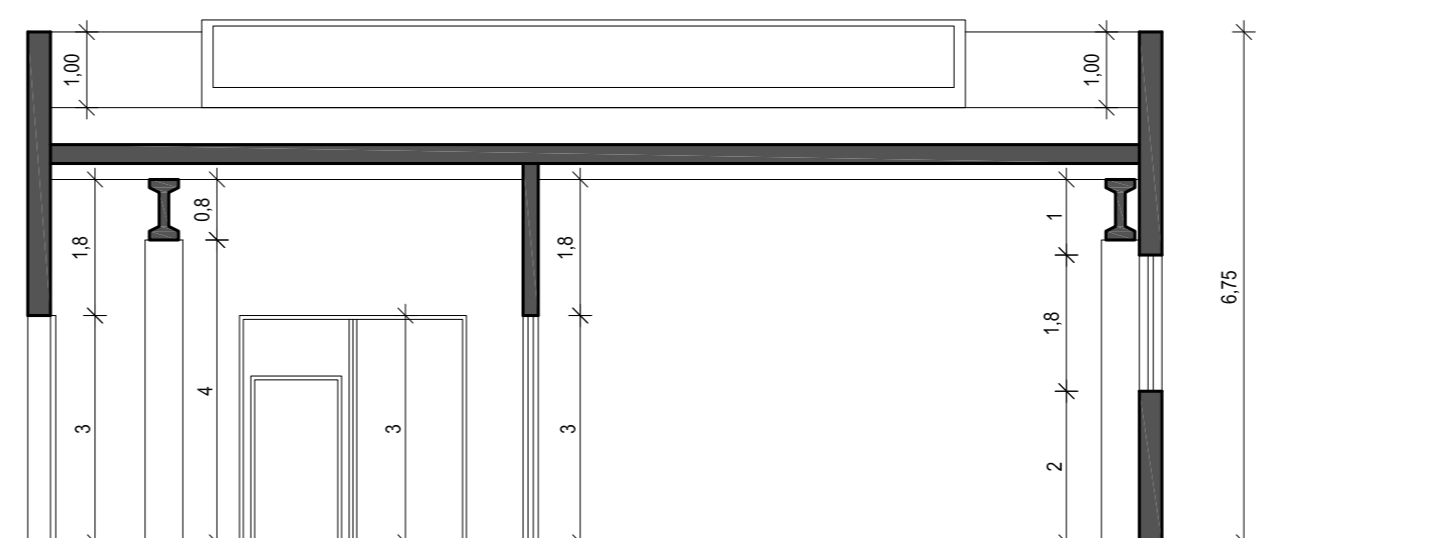


SEZIONE H-H
Scala 1:100

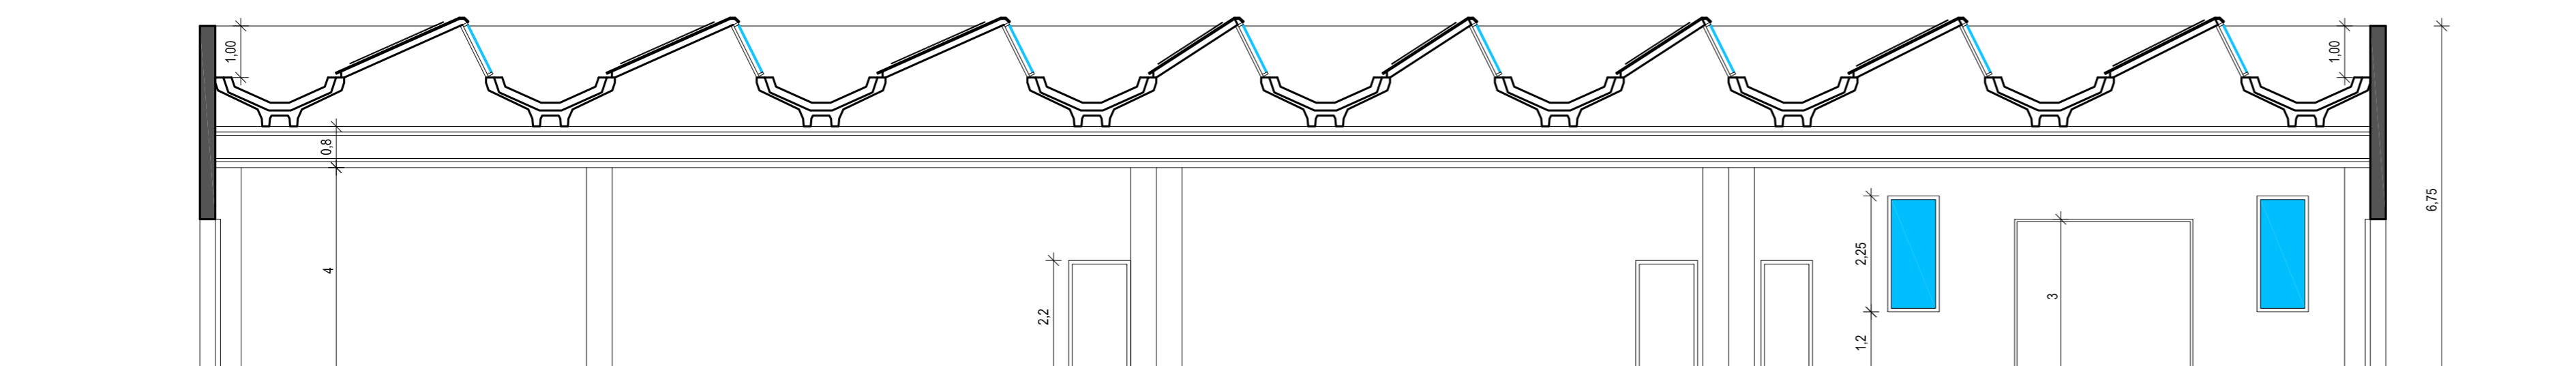


SEZIONE I-I
Scala 1:100

RIVESTIMENTO ESTERNO IN CEMENTO PREFABBRICATO

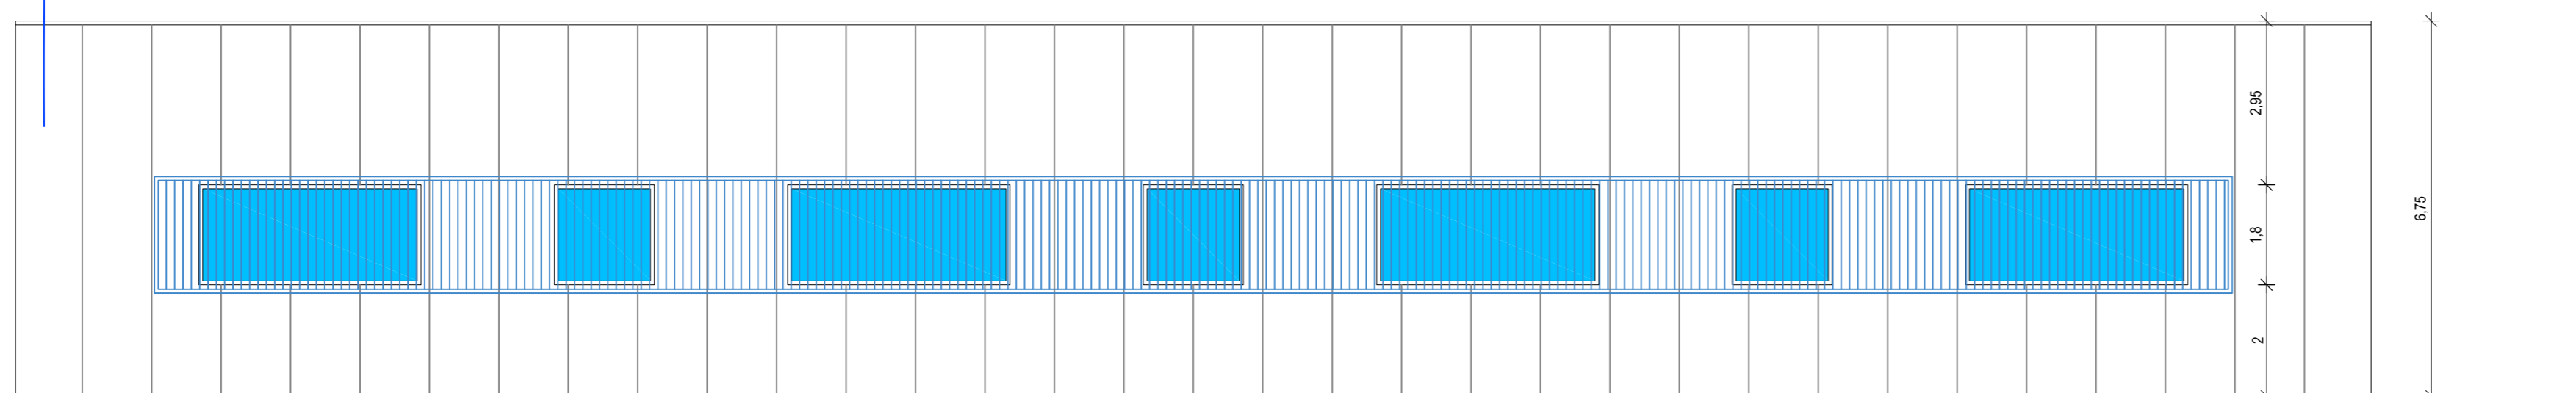

PROSPETTO EST
Scala 1:100

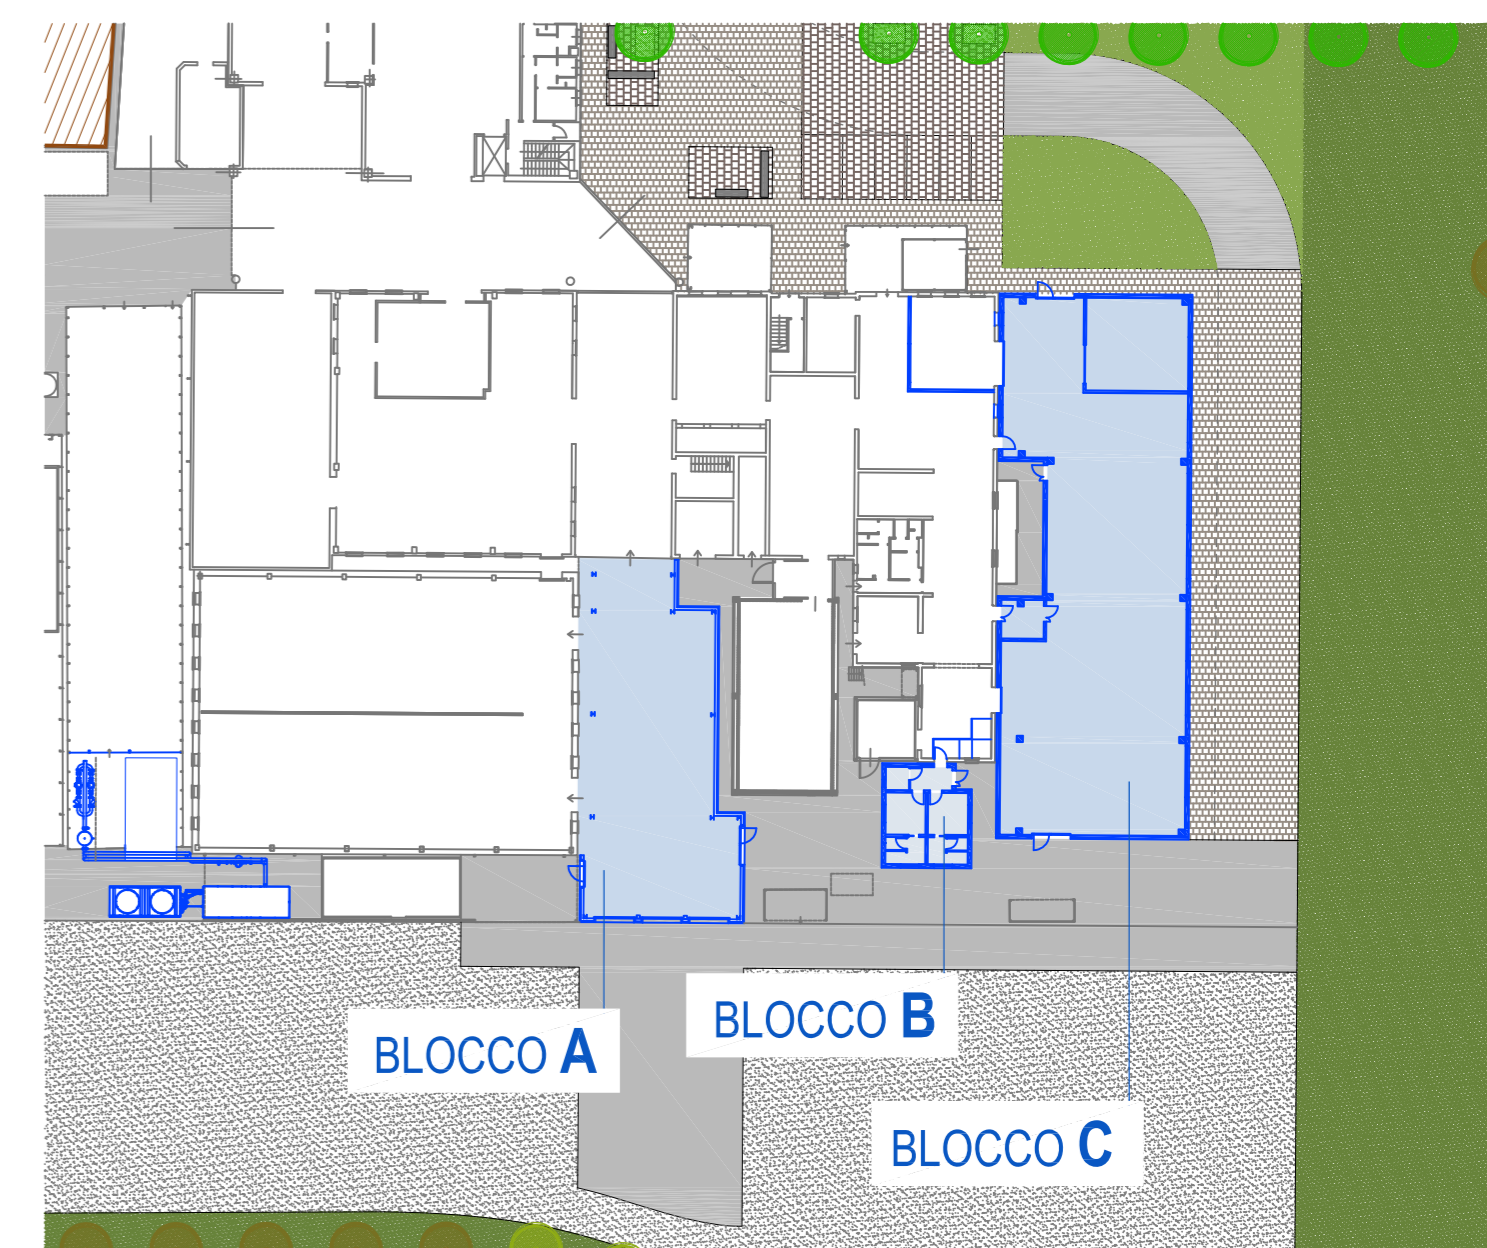

GS
GUIDETTISERRI
STUDIO INGEGNERIA

Via Pier Carlo Cadoppi, 14 - 42124 Reggio Emilia
Tel. +39 0522 439734 - Fax +39 0522 580006
Mail: info@studiocgs.it - Web: www.guidettiserris.it
C.F. e P.I. 01934740356

AZIENDA CON SISTEMA DI GESTIONE QUALITÀ CERTIFICATO DA DNV GL

<p>COMMITTENTE</p> <p>MONTANARI & GRUZZA via Newton 38 - 42124 Gaida (R.E.)</p> <p>PROGETTO PROCEDIMENTO UNICO AI SENSI DELL'ART. 53, COMMA 1, LETTERA b) DELLA L.R. 24/2017 PER L'AMPLIAMENTO DELLA SEDE AZIENDALE E RIORGANIZZAZIONE SPAZI ESTERNI DELLA MONTANARI & GRUZZA S.P.A. IN VIA NEWTON 38 (GAIDA - R.E.)</p>	<p>PROGETTISTA Ing. Paolo Guidetti</p> <p>COLLABORATORE Arch. Alessandro Bedogni</p> <p>FASE DI PROGETTO Progetto definitivo (Procedimento Unico)</p> <p>DATA EMISSIONE 21/03/2019</p> <p>SCALA 1:100</p> <p>PRATICA P16/2017</p> <p>TAVOLA T10</p>	
<p>ELABORATO BLOCCHI B e C Prospetti e Sezioni</p>	
<table border="1" style="width: 100%; border-collapse: collapse;"> <thead> <tr> <th>REV.</th> <th>DATA</th> <th>DESCRIZIONE</th> <th>REDATTO</th> <th>CONTROLLATO</th> </tr> </thead> <tbody> <tr> <td>G</td> <td></td> <td></td> <td></td> <td></td> </tr> <tr> <td>F</td> <td></td> <td></td> <td></td> <td></td> </tr> <tr> <td>E</td> <td></td> <td></td> <td></td> <td></td> </tr> <tr> <td>D</td> <td>21/03/19</td> <td>INTEGRAZIONI</td> <td>A. Bedogni</td> <td>P. Guidetti</td> </tr> <tr> <td>C</td> <td>27/02/19</td> <td>INTEGRAZIONI</td> <td>A. Bedogni</td> <td>P. Guidetti</td> </tr> <tr> <td>B</td> <td>03/12/18</td> <td>AGGIORNAMENTO</td> <td>A. Bedogni</td> <td>P. Guidetti</td> </tr> <tr> <td>A</td> <td>25/10/18</td> <td>EMISSIONE</td> <td>A. Bedogni</td> <td>P. Guidetti</td> </tr> </tbody> </table>	REV.	DATA	DESCRIZIONE	REDATTO	CONTROLLATO	G					F					E					D	21/03/19	INTEGRAZIONI	A. Bedogni	P. Guidetti	C	27/02/19	INTEGRAZIONI	A. Bedogni	P. Guidetti	B	03/12/18	AGGIORNAMENTO	A. Bedogni	P. Guidetti	A	25/10/18	EMISSIONE	A. Bedogni	P. Guidetti	
REV.	DATA	DESCRIZIONE	REDATTO	CONTROLLATO																																					
G	
F	
E	
D	21/03/19	INTEGRAZIONI	A. Bedogni	P. Guidetti																																					
C	27/02/19	INTEGRAZIONI	A. Bedogni	P. Guidetti																																					
B	03/12/18	AGGIORNAMENTO	A. Bedogni	P. Guidetti																																					
A	25/10/18	EMISSIONE	A. Bedogni	P. Guidetti																																					
<p>FILE: W:\P\2017\P16-MONTANARI&GRUZZA - Istituzione sviluppo area località Gaida\14-INTEGRAZIONI 20 COD\2019-03-25 CDAP\T09_T10 - BLOCCHI B e C - Pianta, prospetti e sezioni.dwg</p> <p>A TERMINI DI LEGGE CI RISERVIAMO LA PROPRIETÀ DI QUESTO ELABORATO CON DIVIETO DI RIPRODURLO E DI RENDERLO NOTO A TERZI SENZA LA NOSTRA AUTORIZZAZIONE SCRITTA</p>	