


PROSPETTO SUD
Scala 1:200

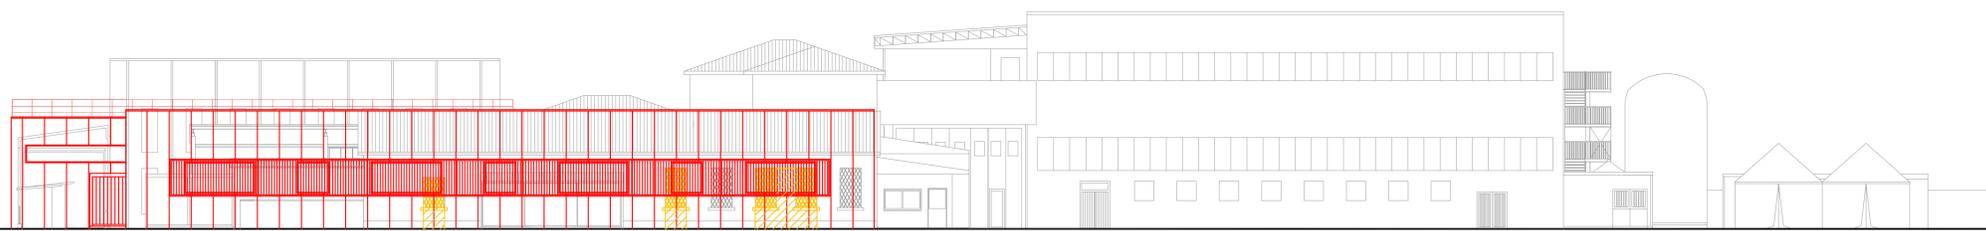

PROSPETTO OVEST
Scala 1:200



PROSPETTO EST
Scala 1:200




PROSPETTO NORD
Scala 1:200

LEGENDA

 COSTRUZIONE

 DEMOLIZIONE

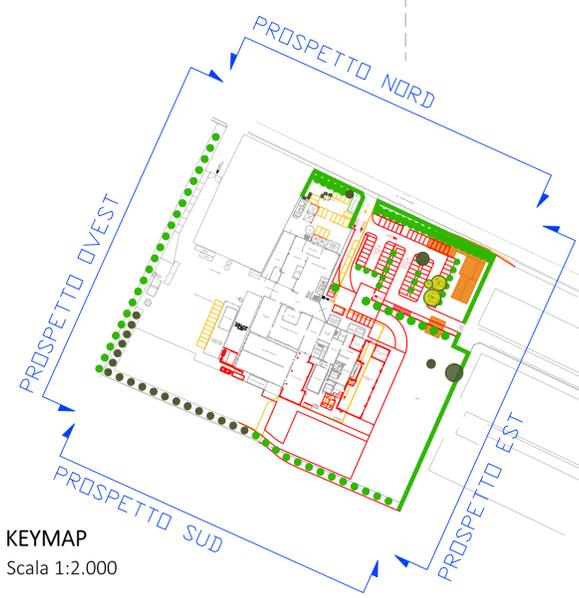

GS
GUIDETTISERRI
STUDIO INGEGNERIA

Via Pier Carlo Cadoppi, 14 - 42124 Reggio Emilia
Tel. +39 0522 439734 - Fax +39 0522 580006
Mail: info@studiocgs.it - Web: www.guidettiserrti.it
C.F. e P.I.: 01934740356

AZIENDA CON SISTEMA
DI GESTIONE QUALITÀ
CERTIFICATO DA DNV GL
= ISO 9001 =



ORDINE DEGLI INGEGNERI
DOPT. NR.
GUIDETTI
PAOLO
18/984
REGGIO EMILIA

COMMITTENTE

MONTANARI & GRUZZA
via Newton 38 - 42124 Gaida (R.E.)



PROGETTA

Ing. Paolo Guidetti

COLLABORATORE

Arch. Alessandro Bedogni

FASE DI PROGETTO

Progetto definitivo
(Procedimento Unico)

DATA EMISSIONE

21/03/2019

PROGETTO

PROCEDIMENTO UNICO AI SENSI DELL'ART. 53, COMMA 1, LETTERA b) DELLA L.R. 24/2017
PER L'AMPLIAMENTO DELLA SEDE AZIENDALE E RIORGANIZZAZIONE SPAZI ESTERNI
DELLA MONTANARI & GRUZZA S.P.A. IN VIA NEWTON 38 (GAIDA - R.E.)

ELABORATO

 **GIALLI E ROSSI**
Prospetti

SCALA

1:200

PRATICA

P16/2017

TAVOLA

T12

REVISIONI

REV.	DATA	DESCRIZIONE	REDATTO	CONTROLLATO
G				
F				
E				
D	21/03/19	INTEGRAZIONI	A. Bedogni	P. Guidetti
C	27/02/19	INTEGRAZIONI	A. Bedogni	P. Guidetti
B	03/12/18	AGGIORNAMENTO	A. Bedogni	P. Guidetti
A	25/10/18	EMISSIONE	A. Bedogni	P. Guidetti

FILE: W:\P\2017\PI6-MONTANARI-GRUZZA - territorio sviluppo area località Gaida\15-INTEGRAZIONI 2a CD\2019-03-25 CD\PI12-G8-Prospecti.dwg

A TERMINI DI LEGGE CI RISERVIAMO LA PROPRIETÀ DI QUESTO ELABORATO CON DIVIETO
DI RIPRODURLO E DI RENDERLO NOTO A TERZI SENZA LA NOSTRA AUTORIZZAZIONE SCRITTA