




PROFILO J1-J11 RETE ACQUE BIANCHE

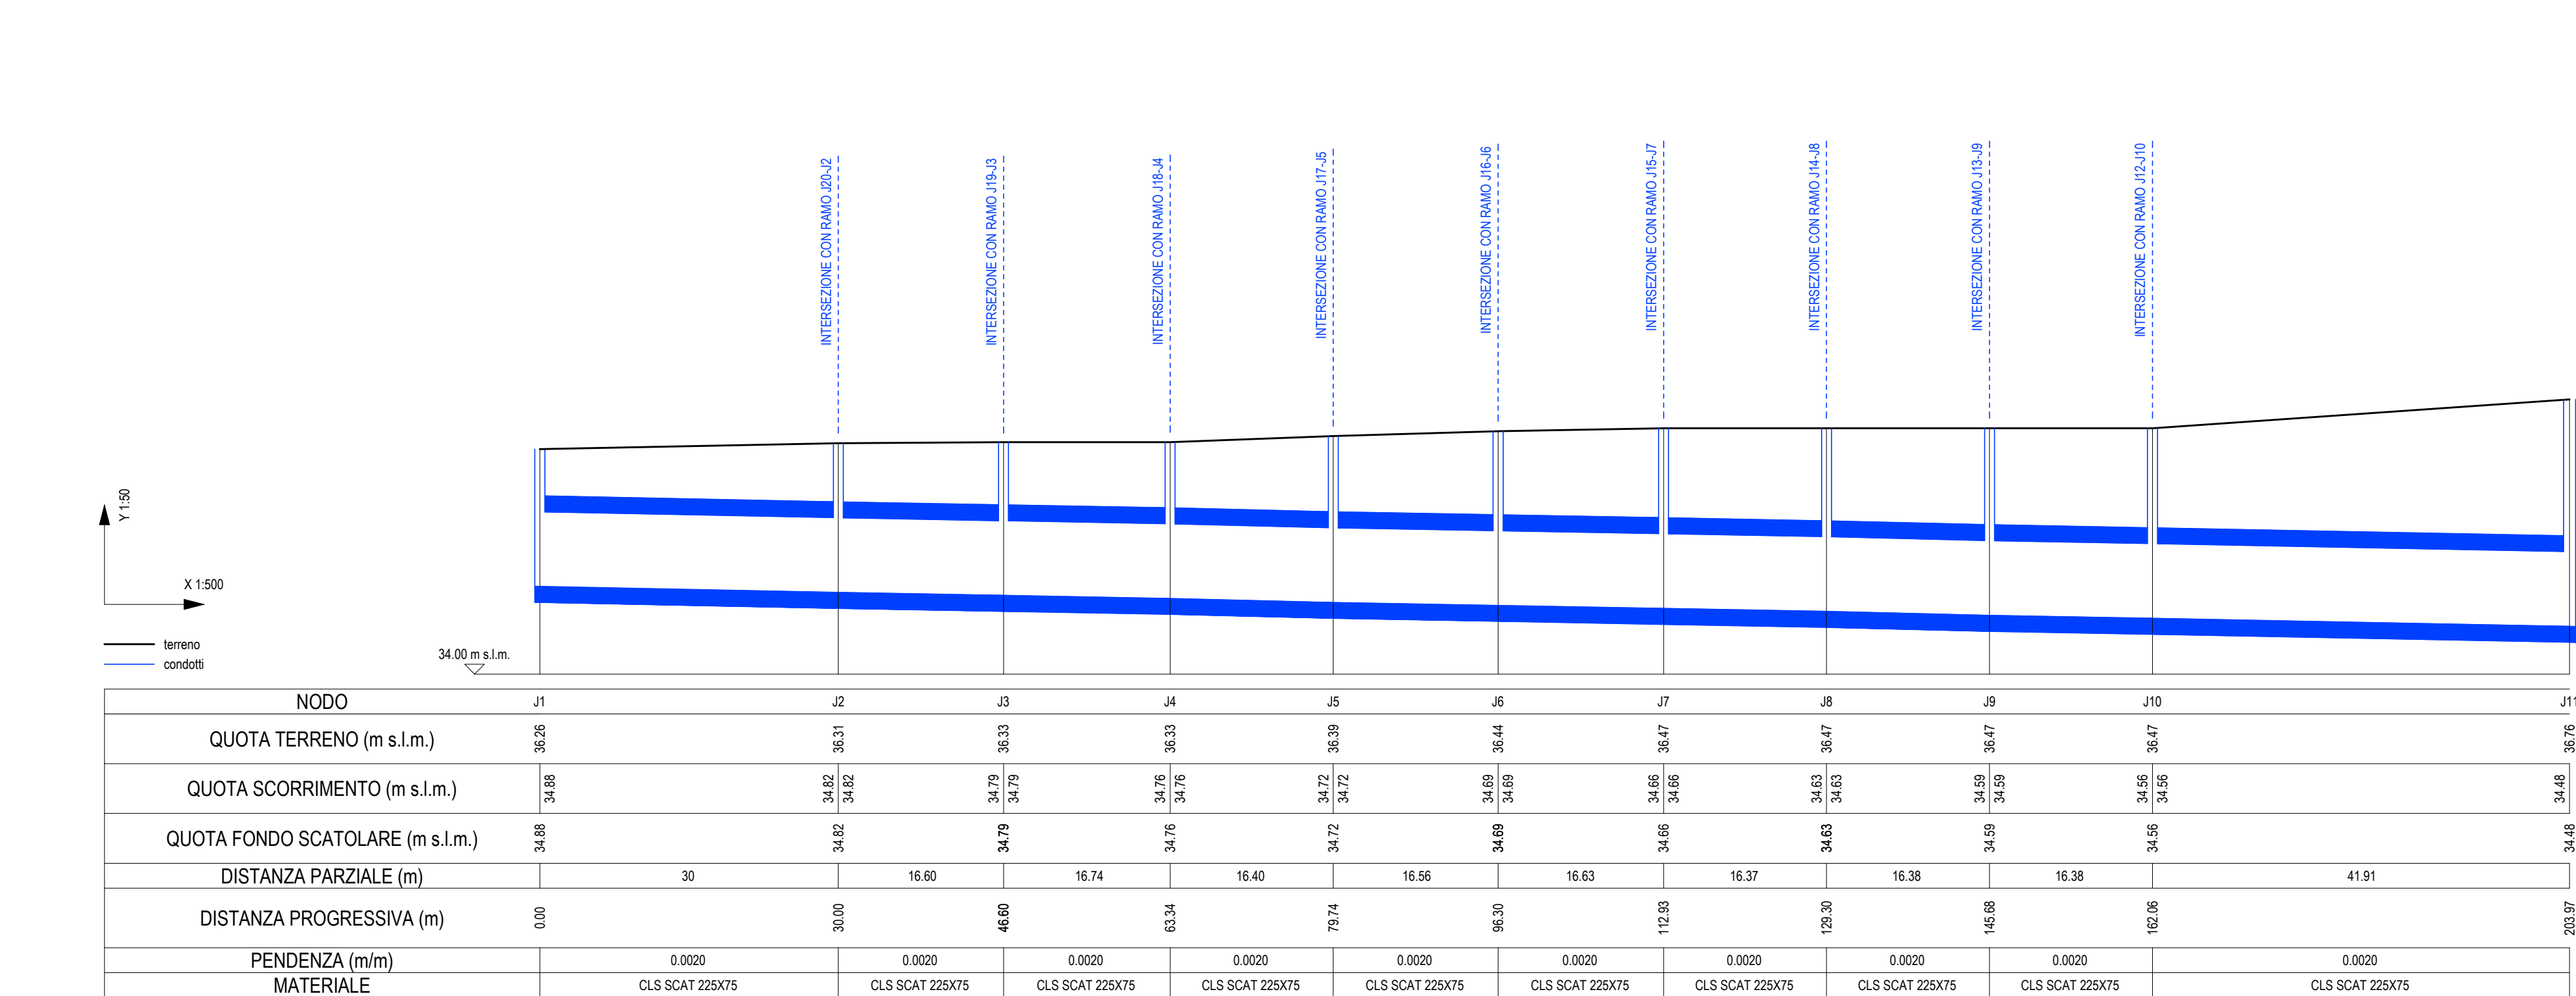


PROFILO J29-J2 RETE ACQUE BIANCHE

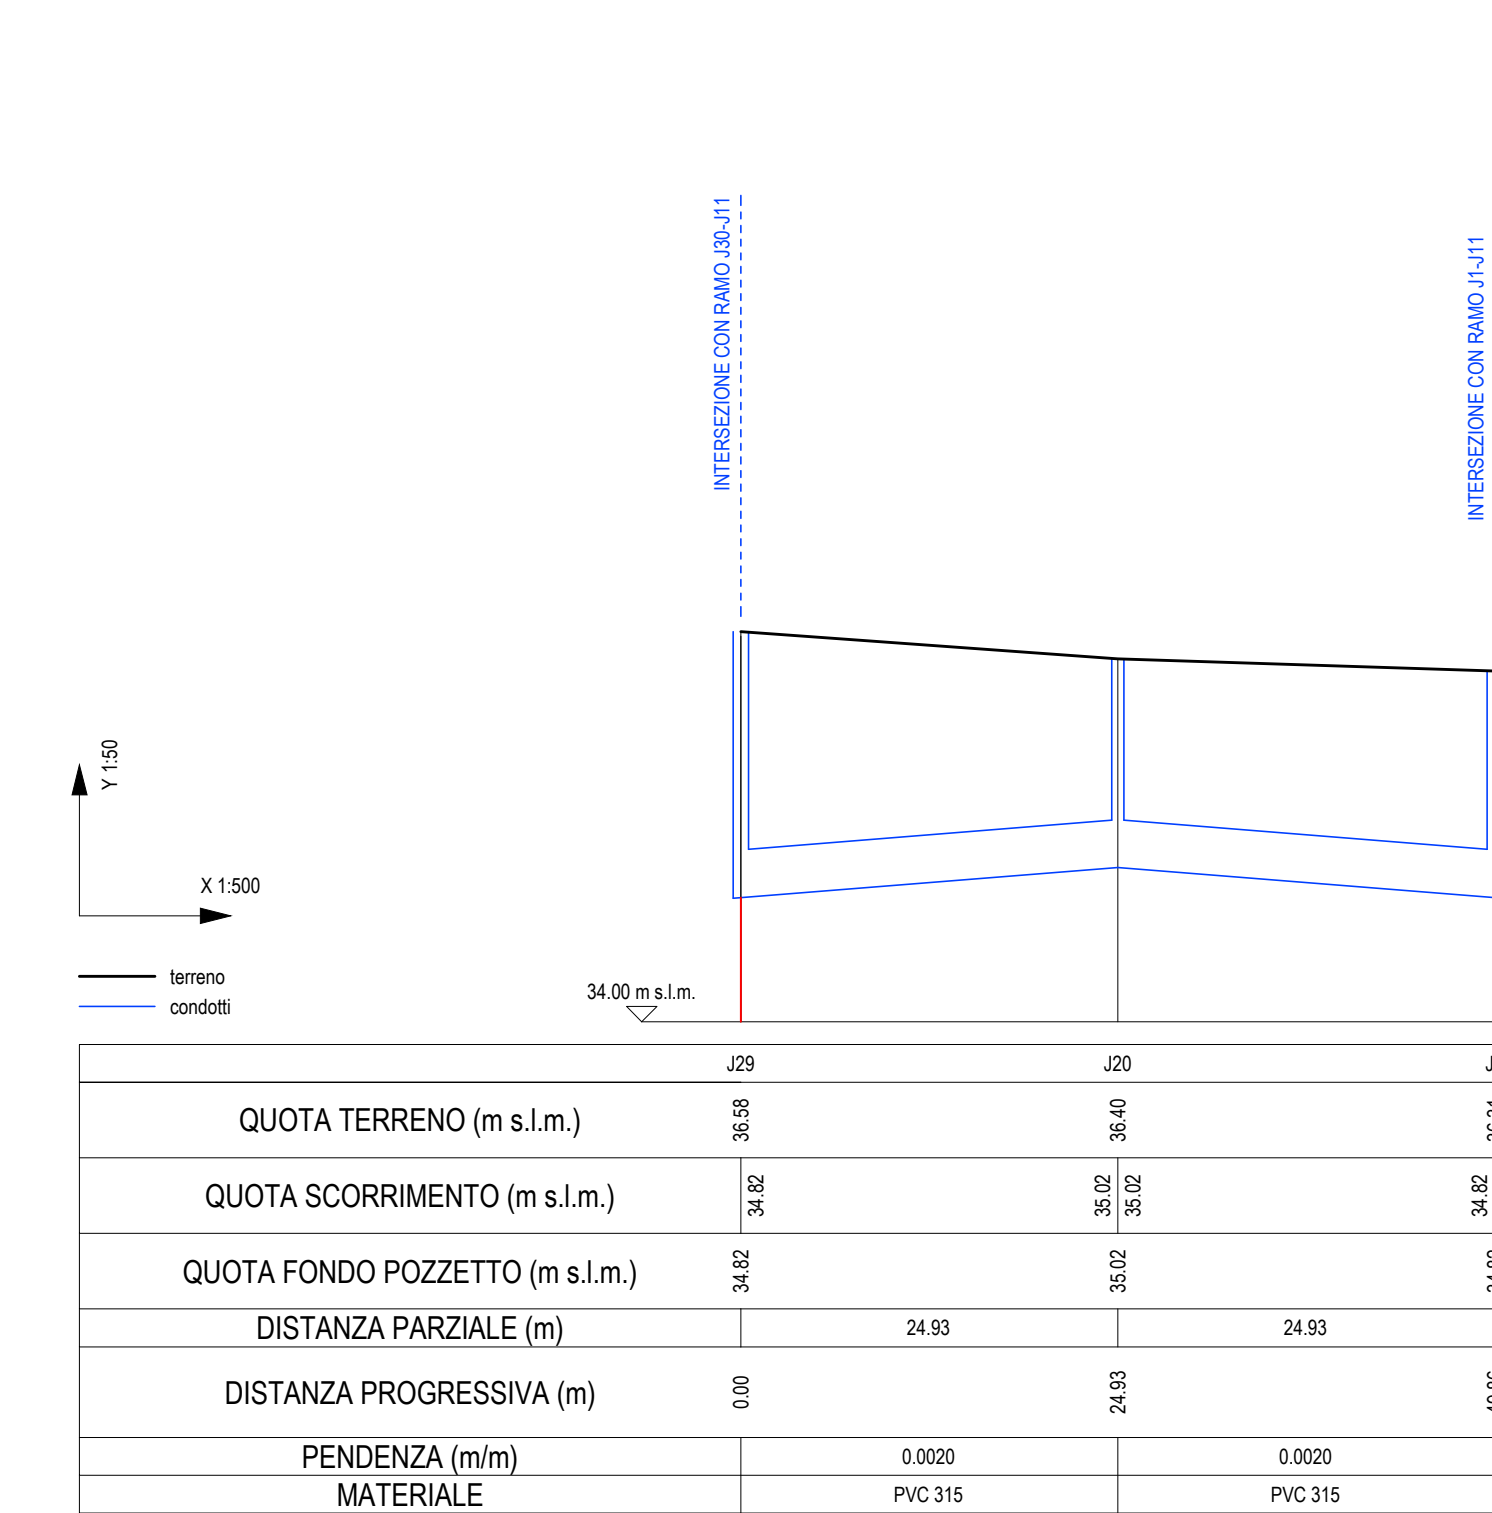


PROFILO J24-J7 RETE ACQUE BIANCHE

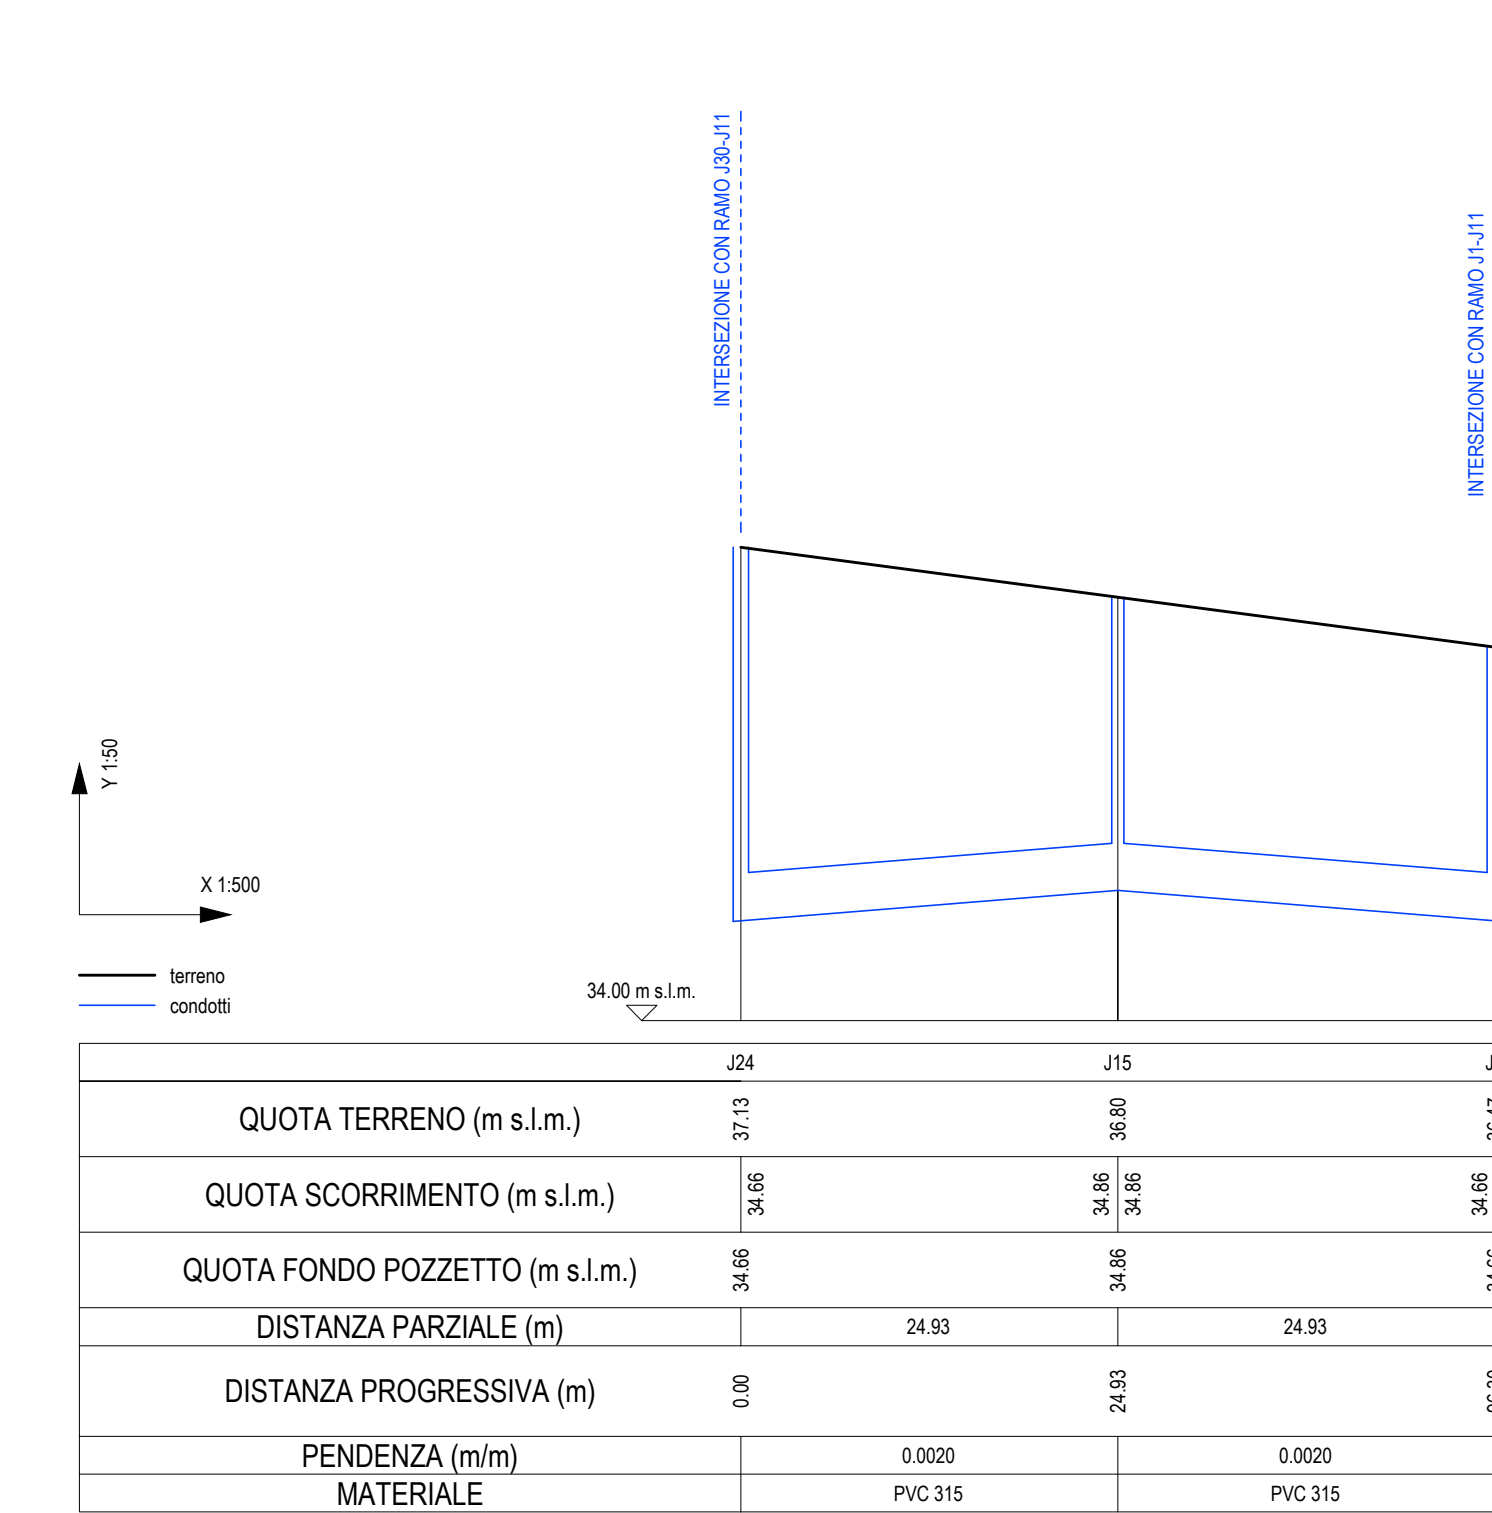


PROFILO J28-J3 RETE ACQUE BIANCHE

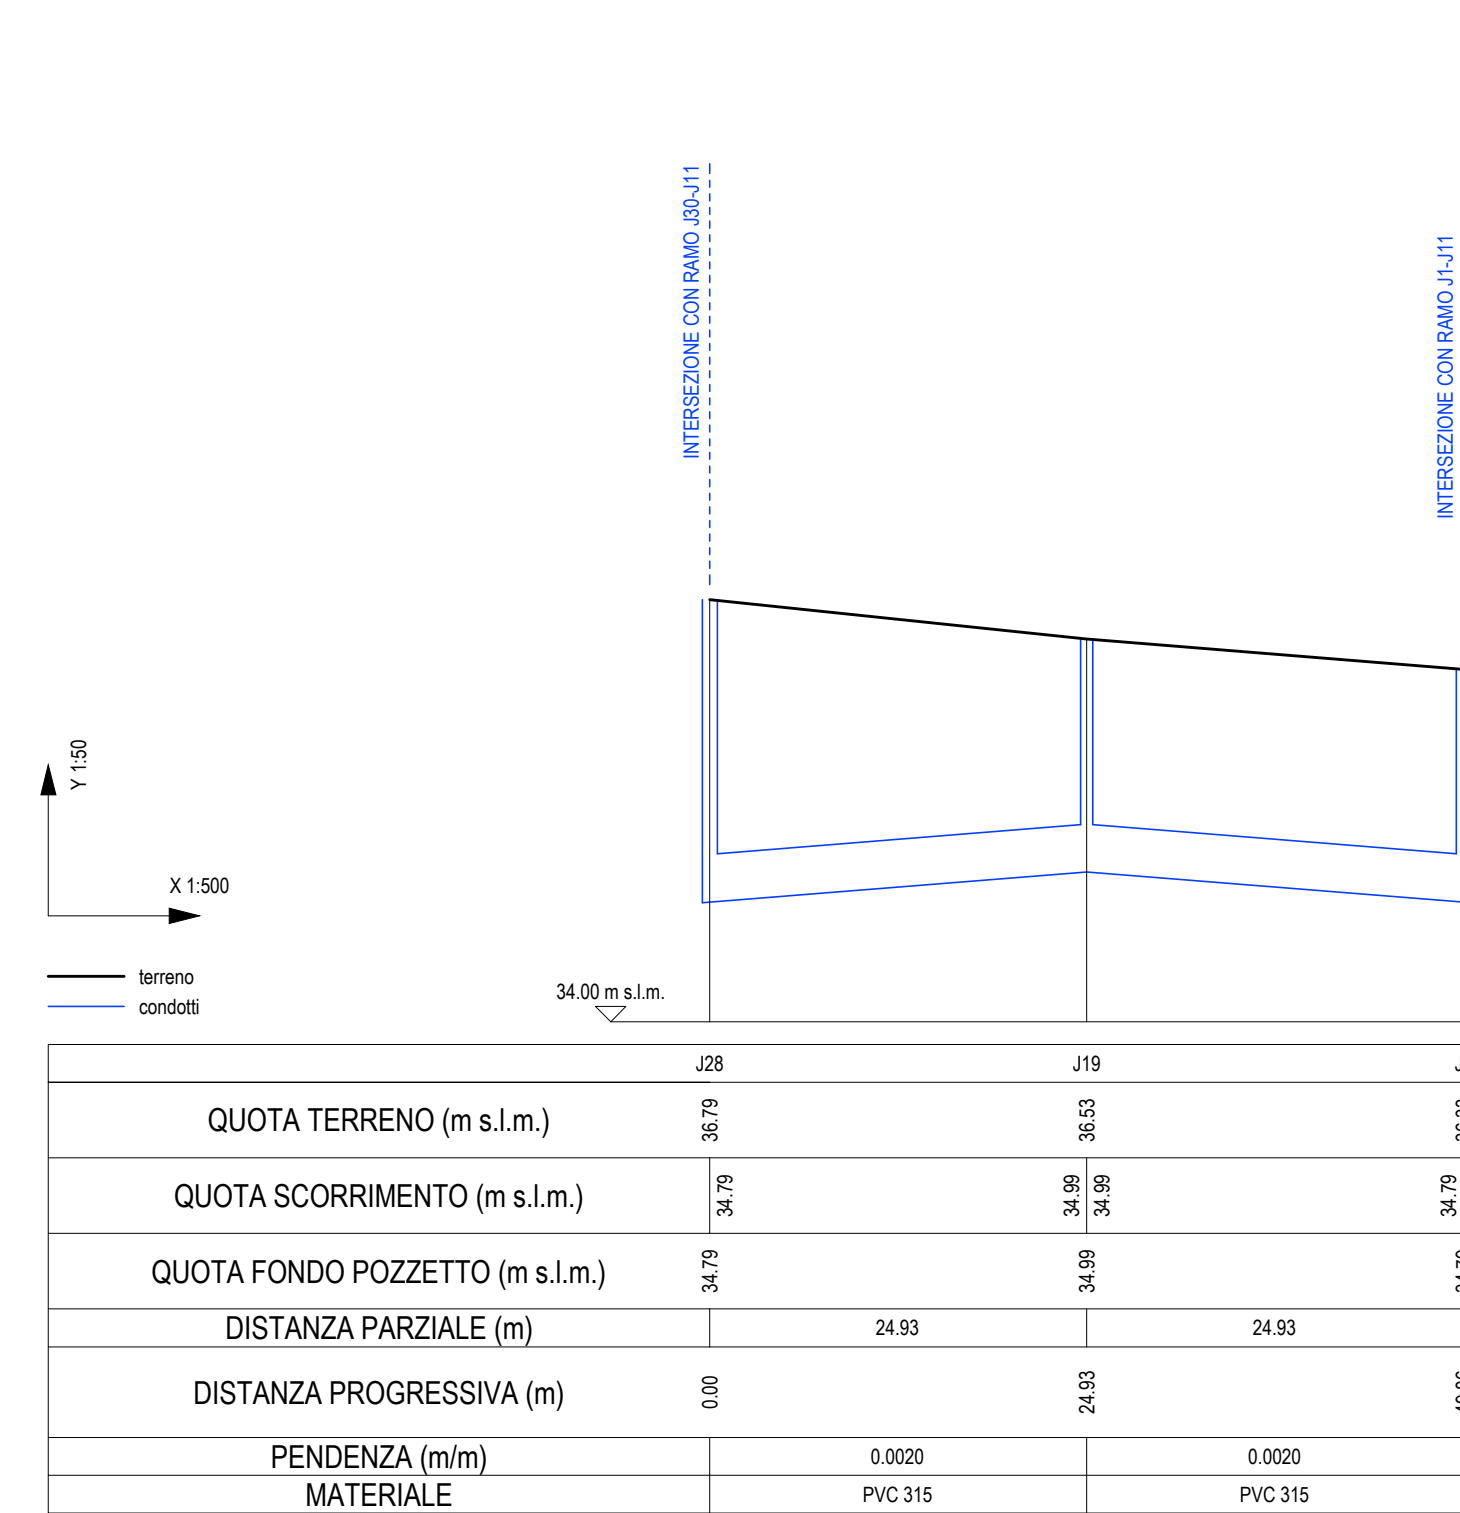


PROFILO J23-J8 RETE ACQUE BIANCHE

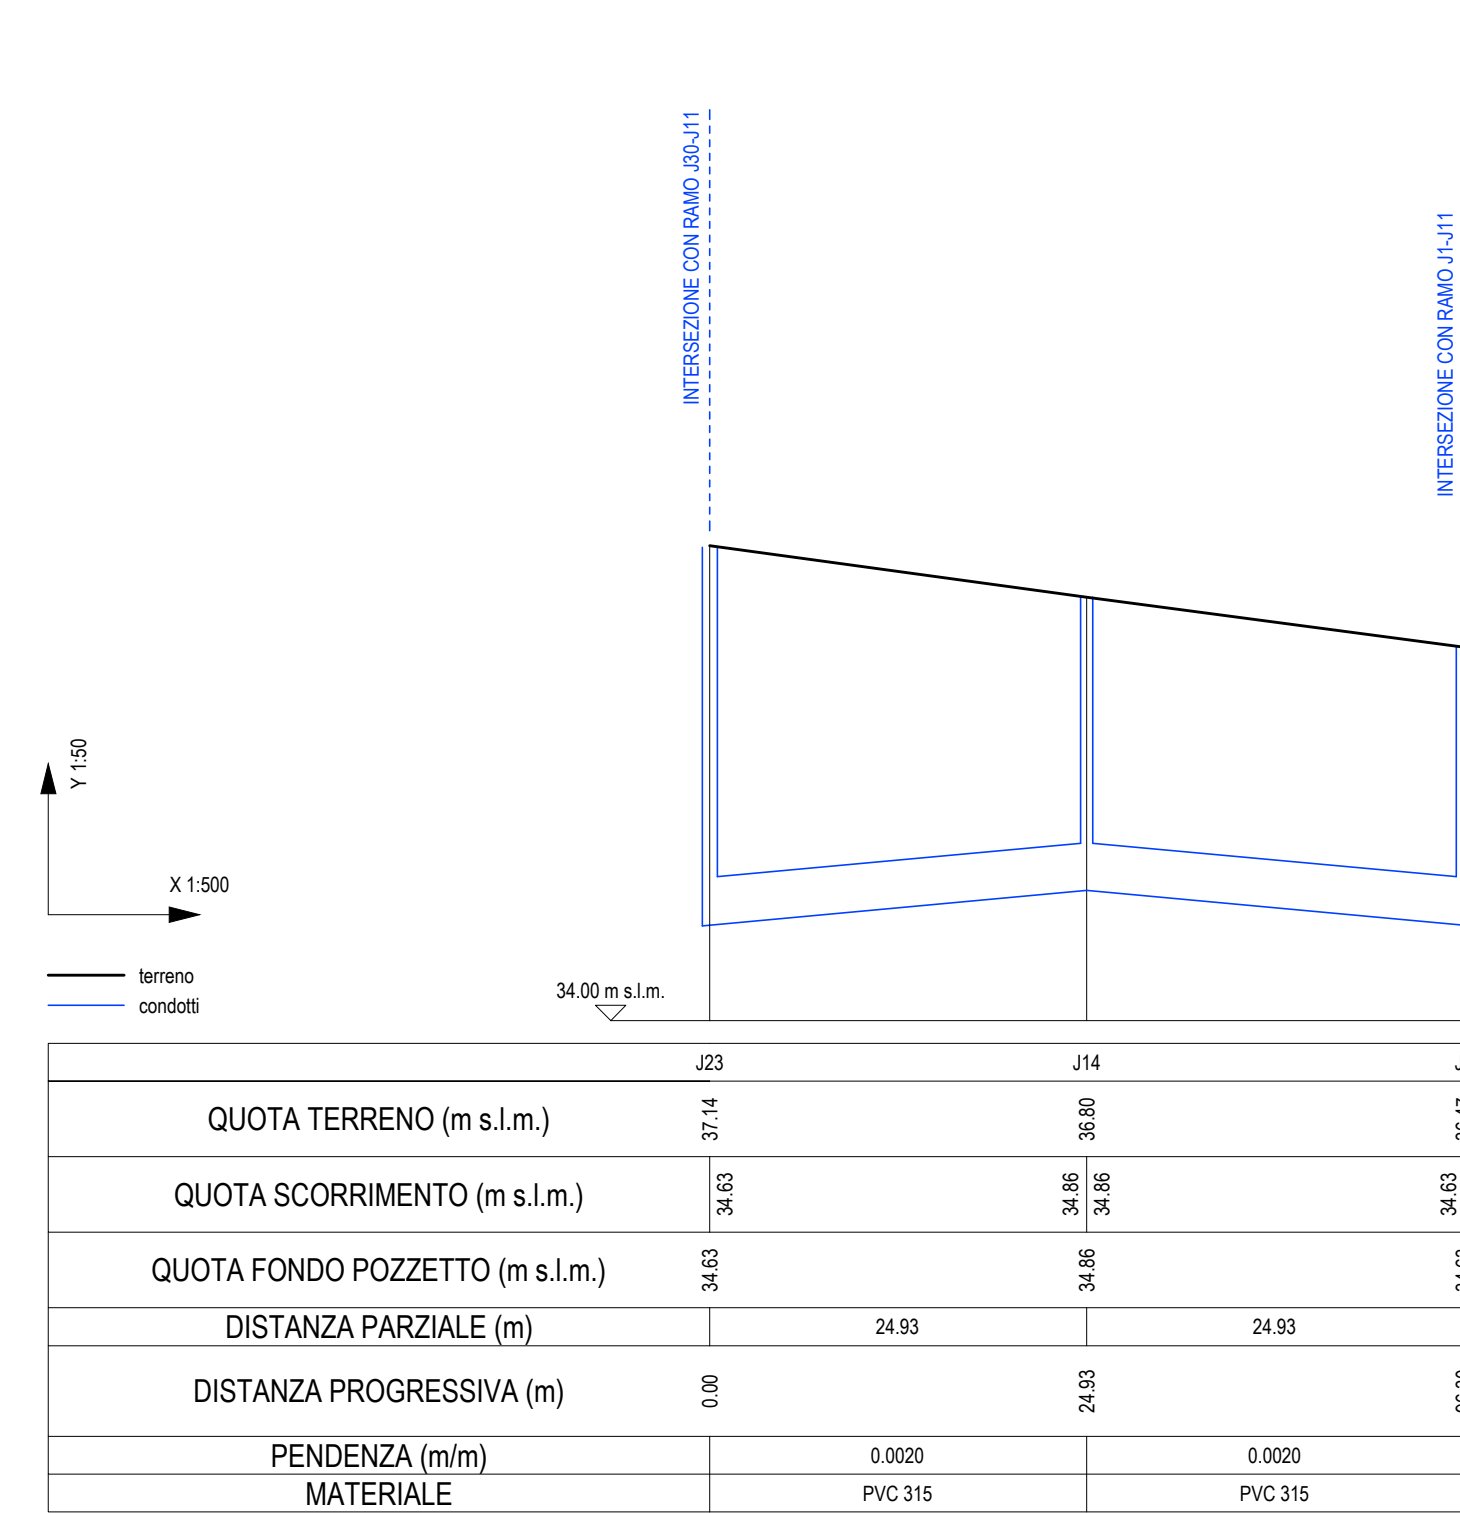


PROFILO J27-J4 RETE ACQUE BIANCHE

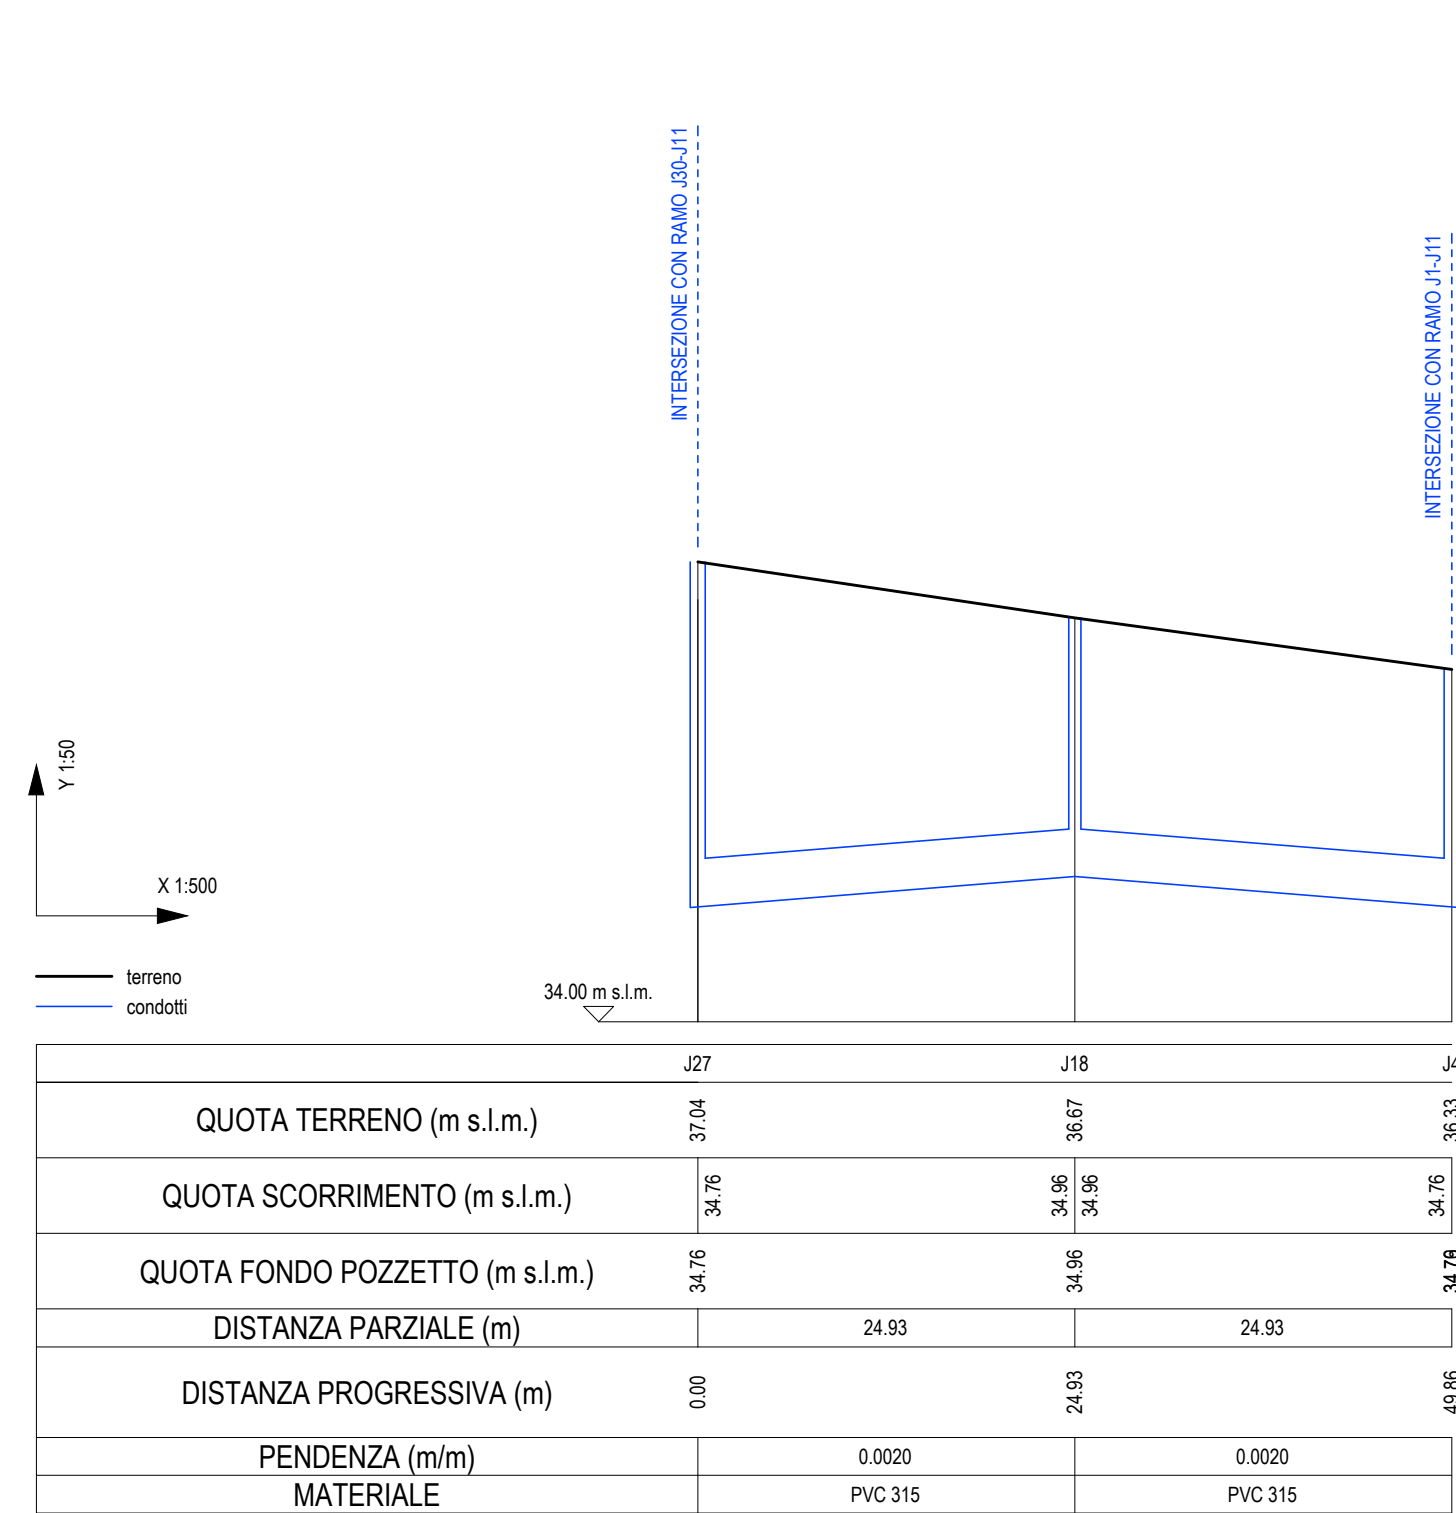


PROFILO J22-J9 RETE ACQUE BIANCHE

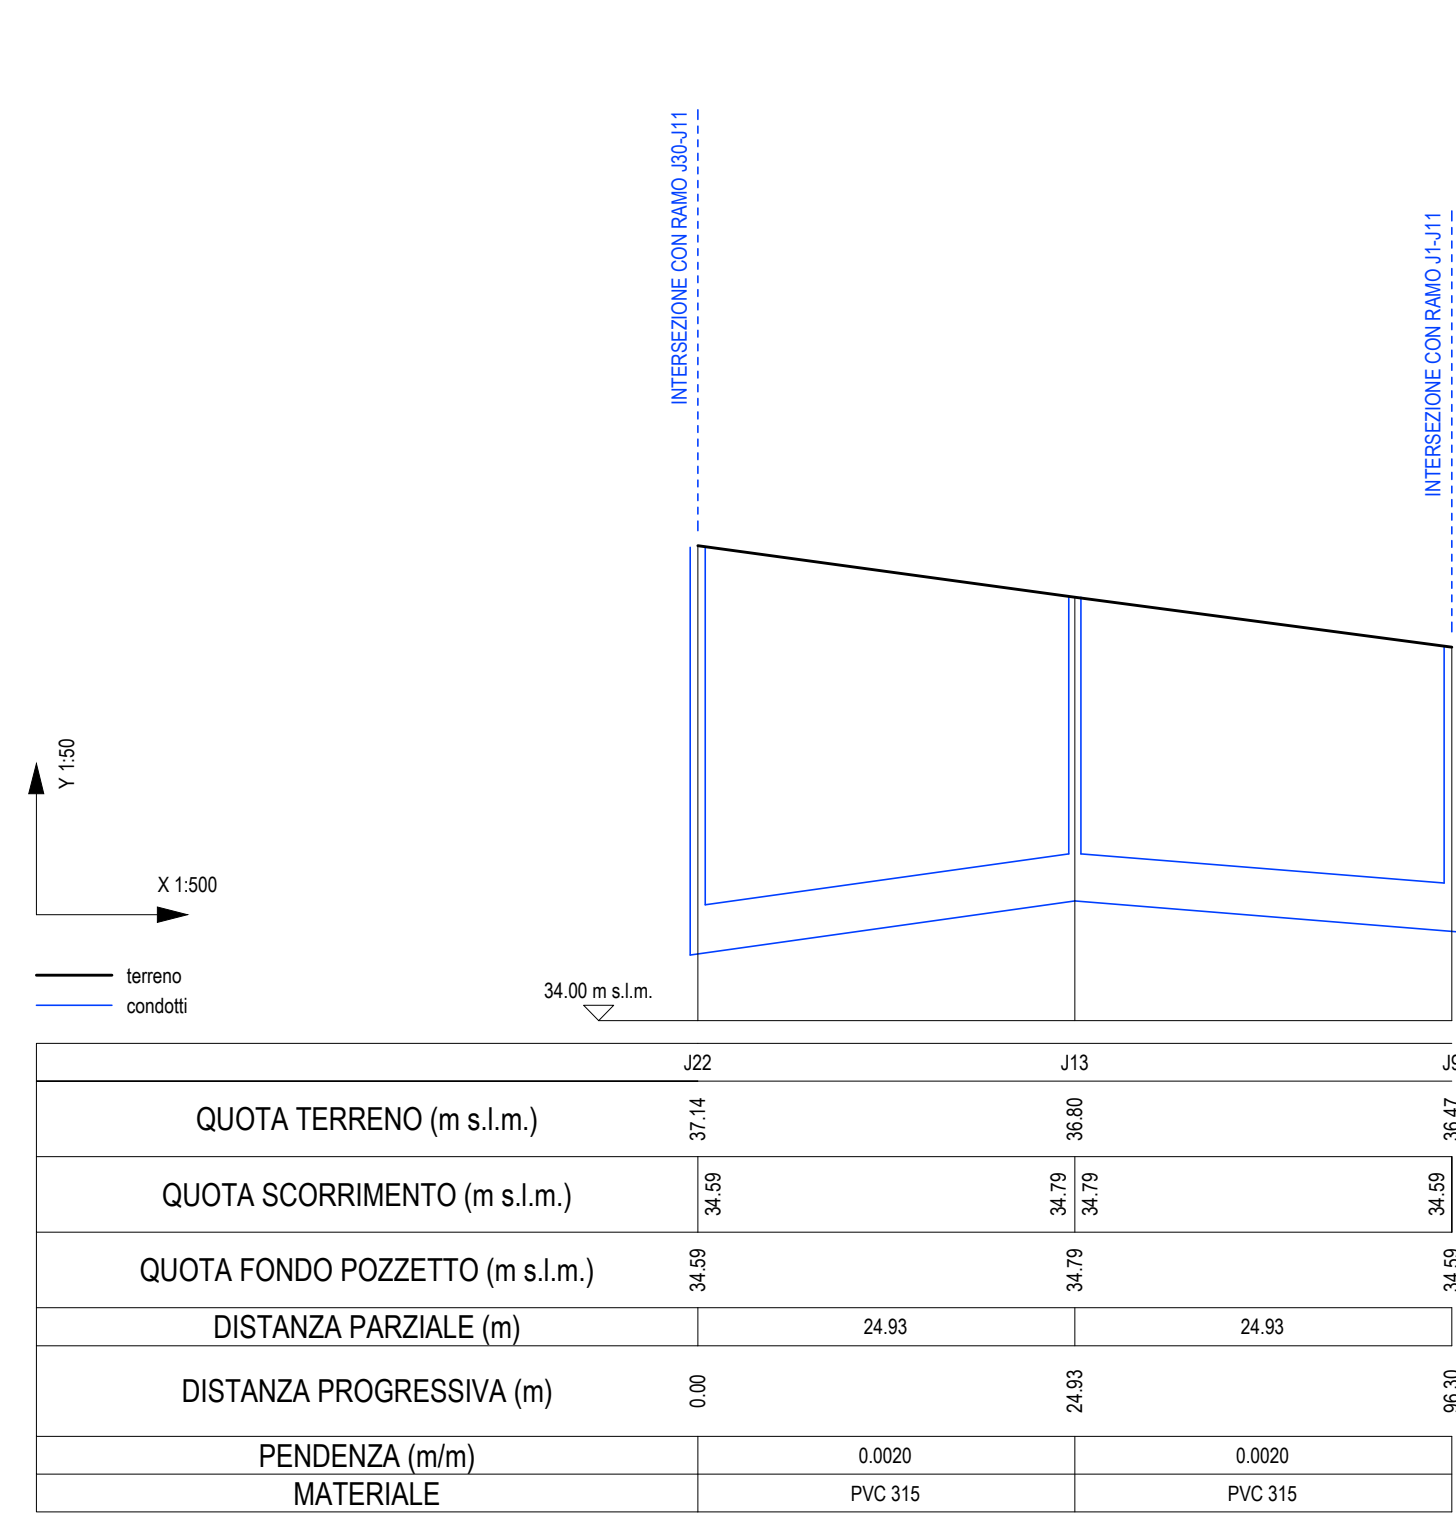


PROFILO J30-J11 RETE ACQUE BIANCHE

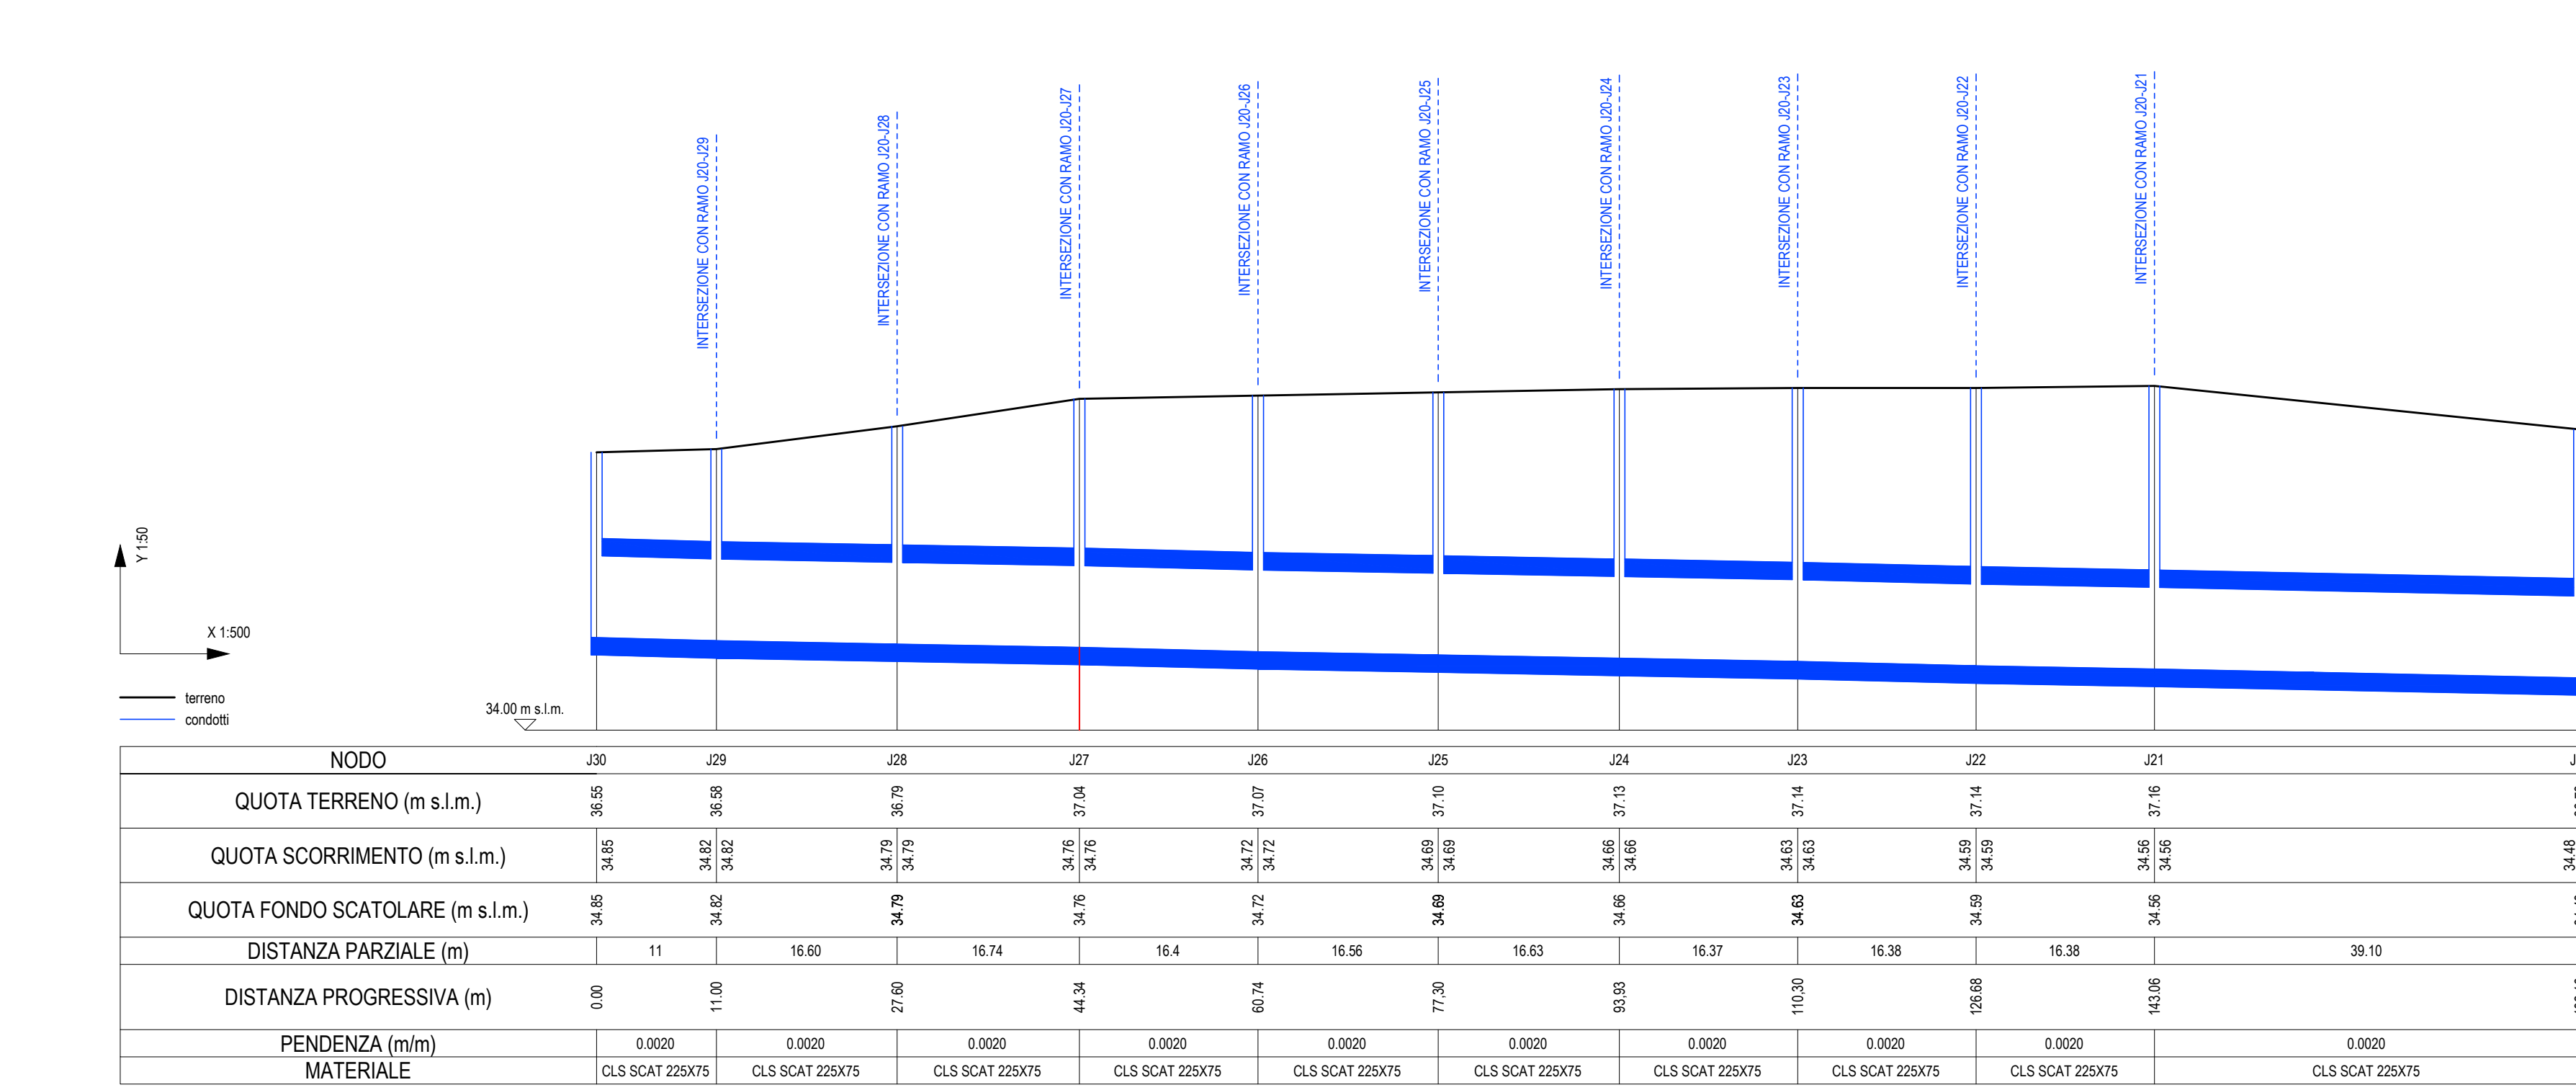


PROFILO J26-J5 RETE ACQUE BIANCHE

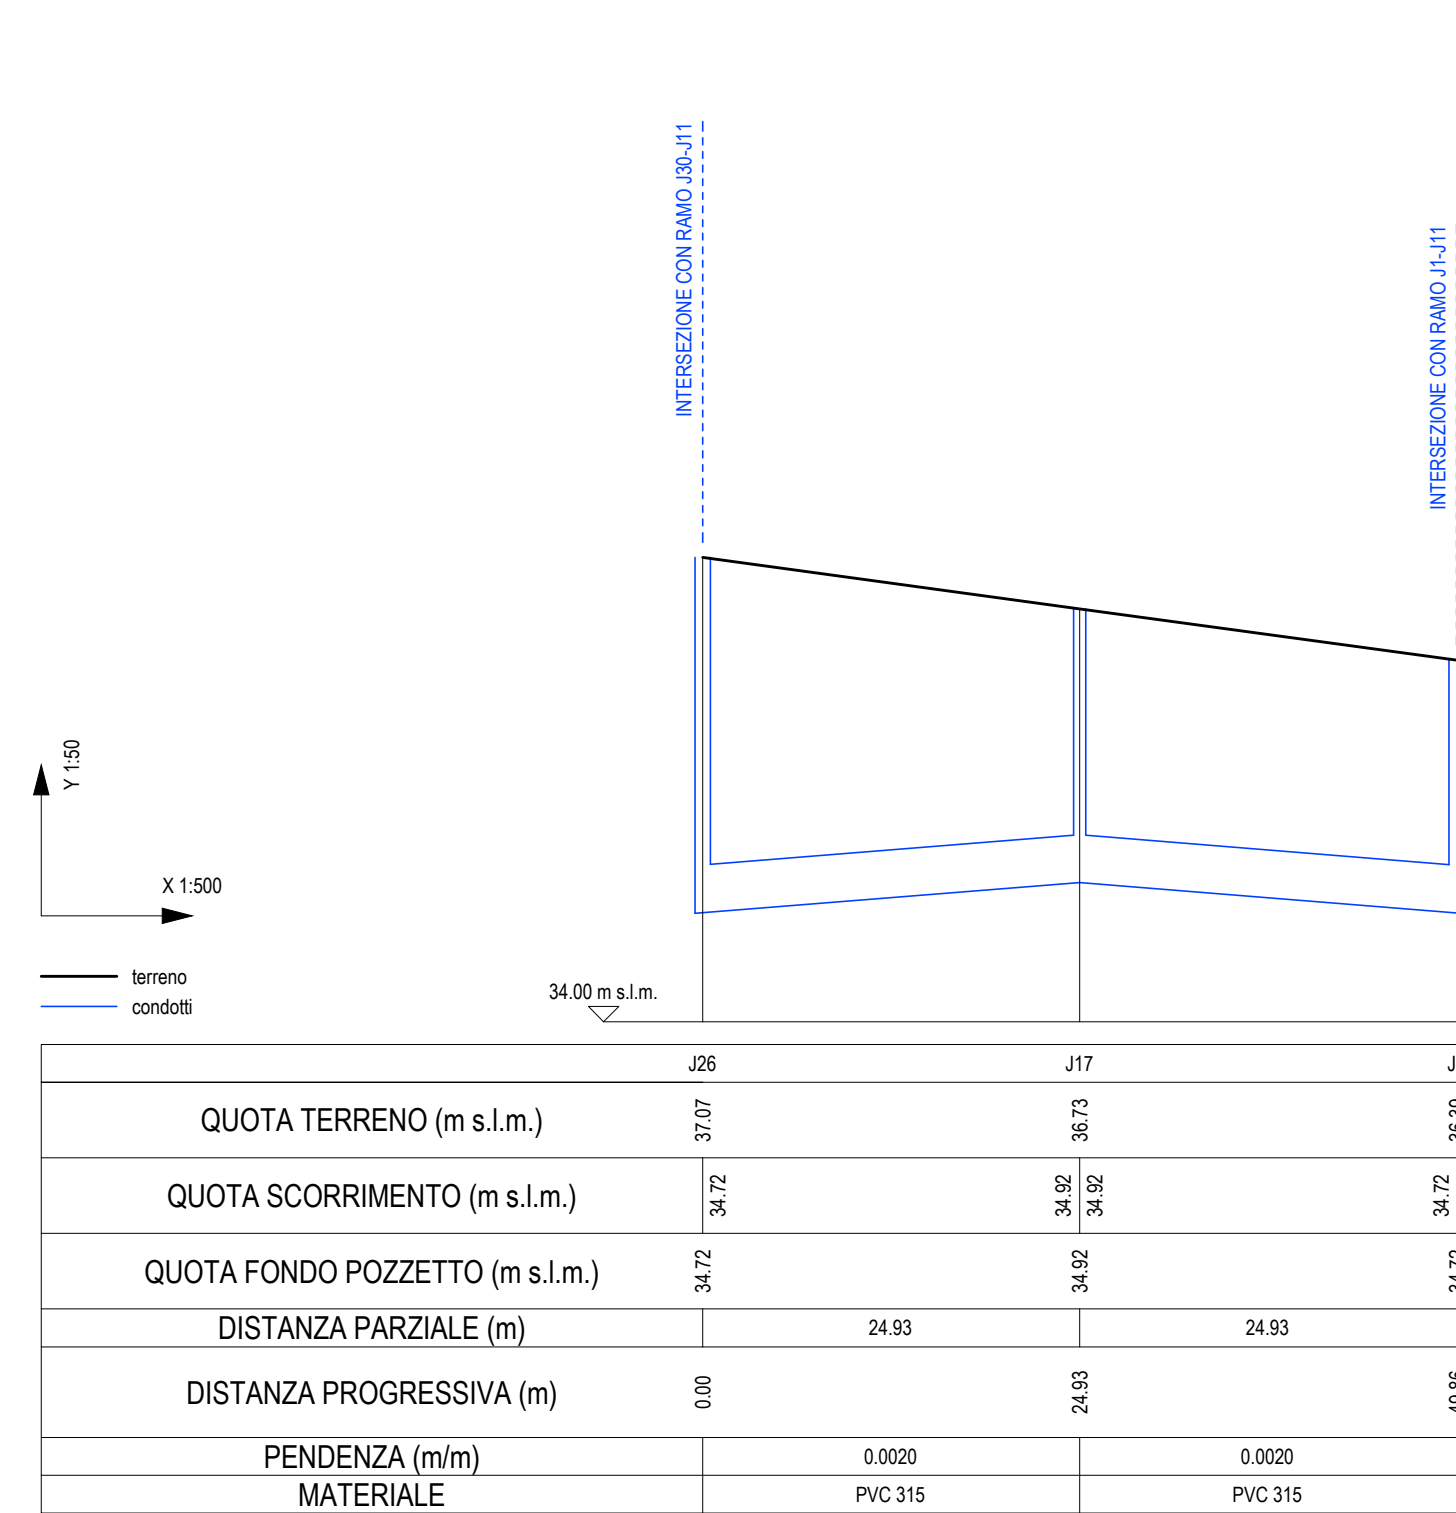


PROFILO J21-J10 RETE ACQUE BIANCHE

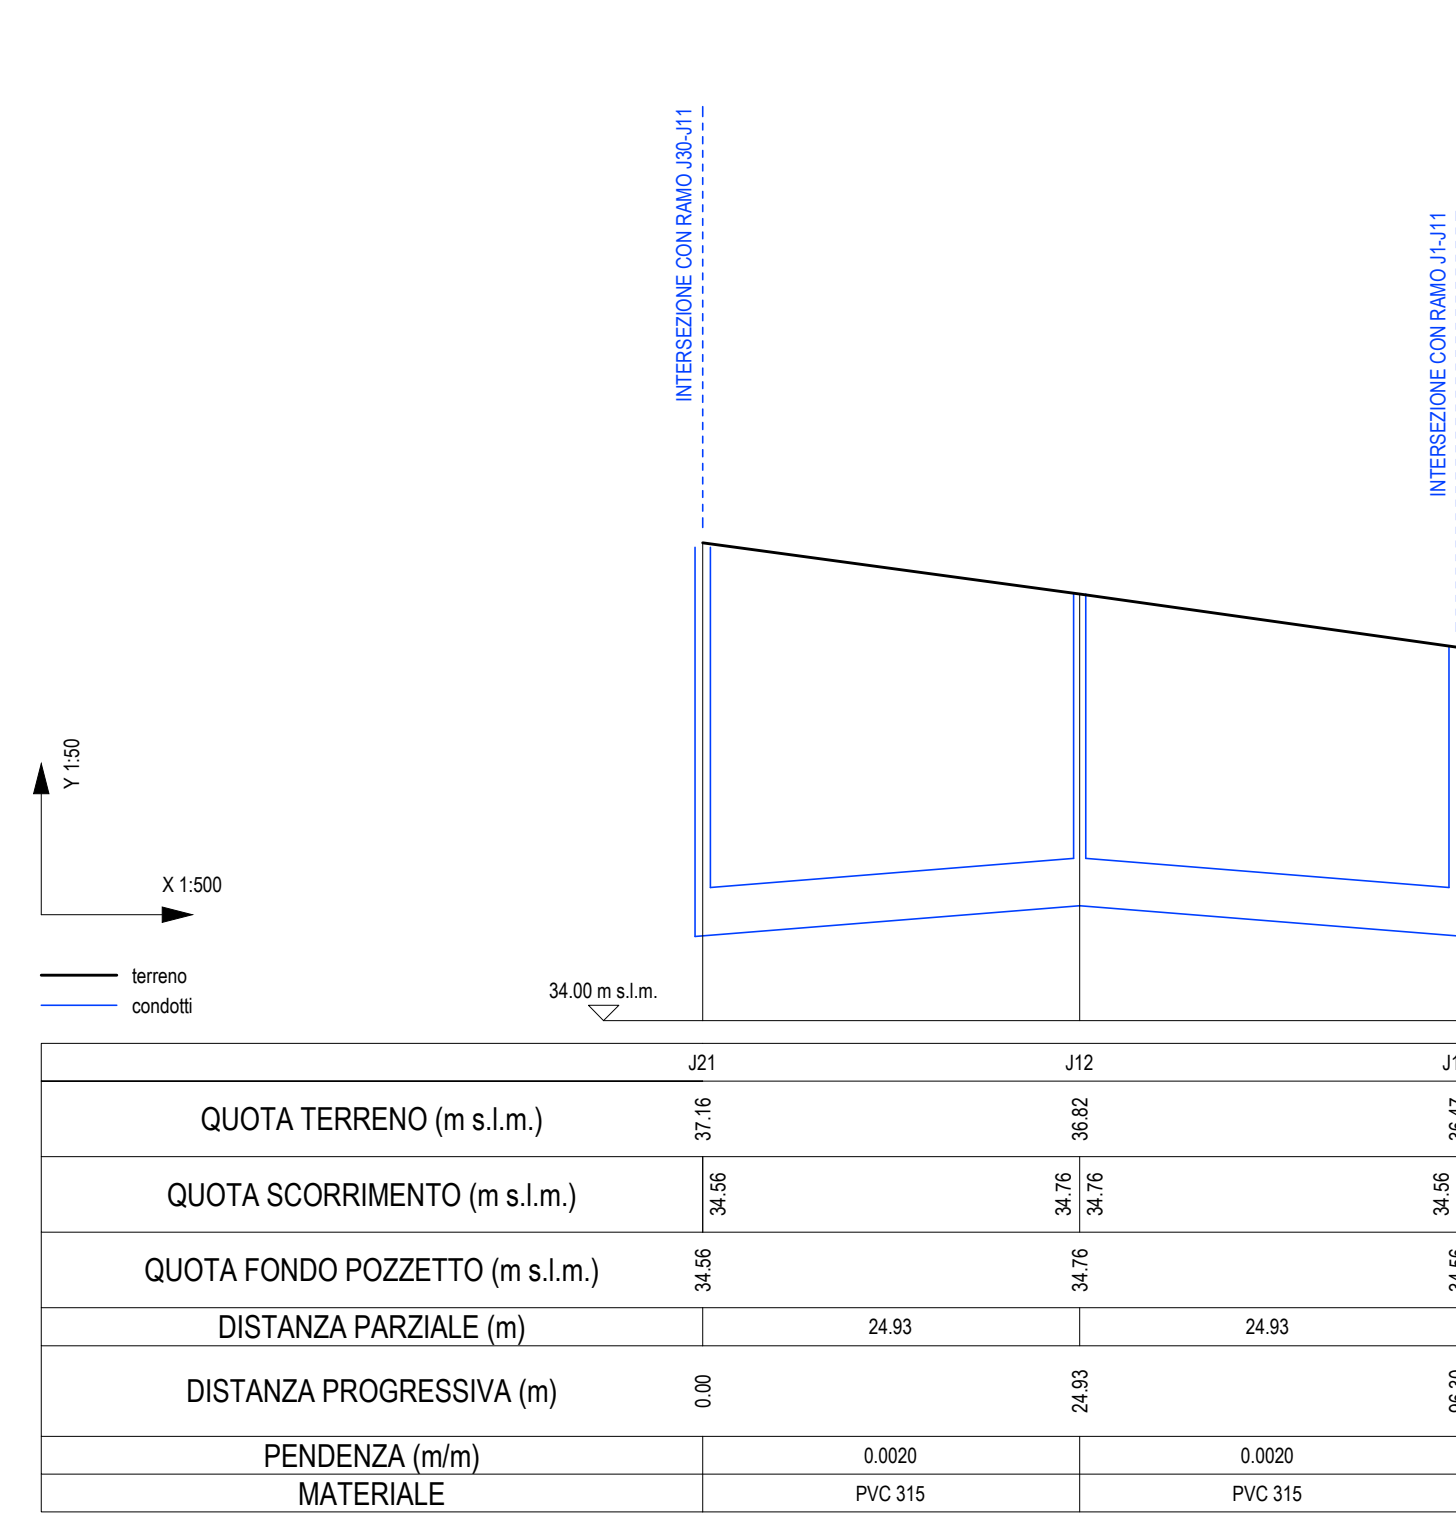


PROFILO J25-J6 RETE ACQUE BIANCHE

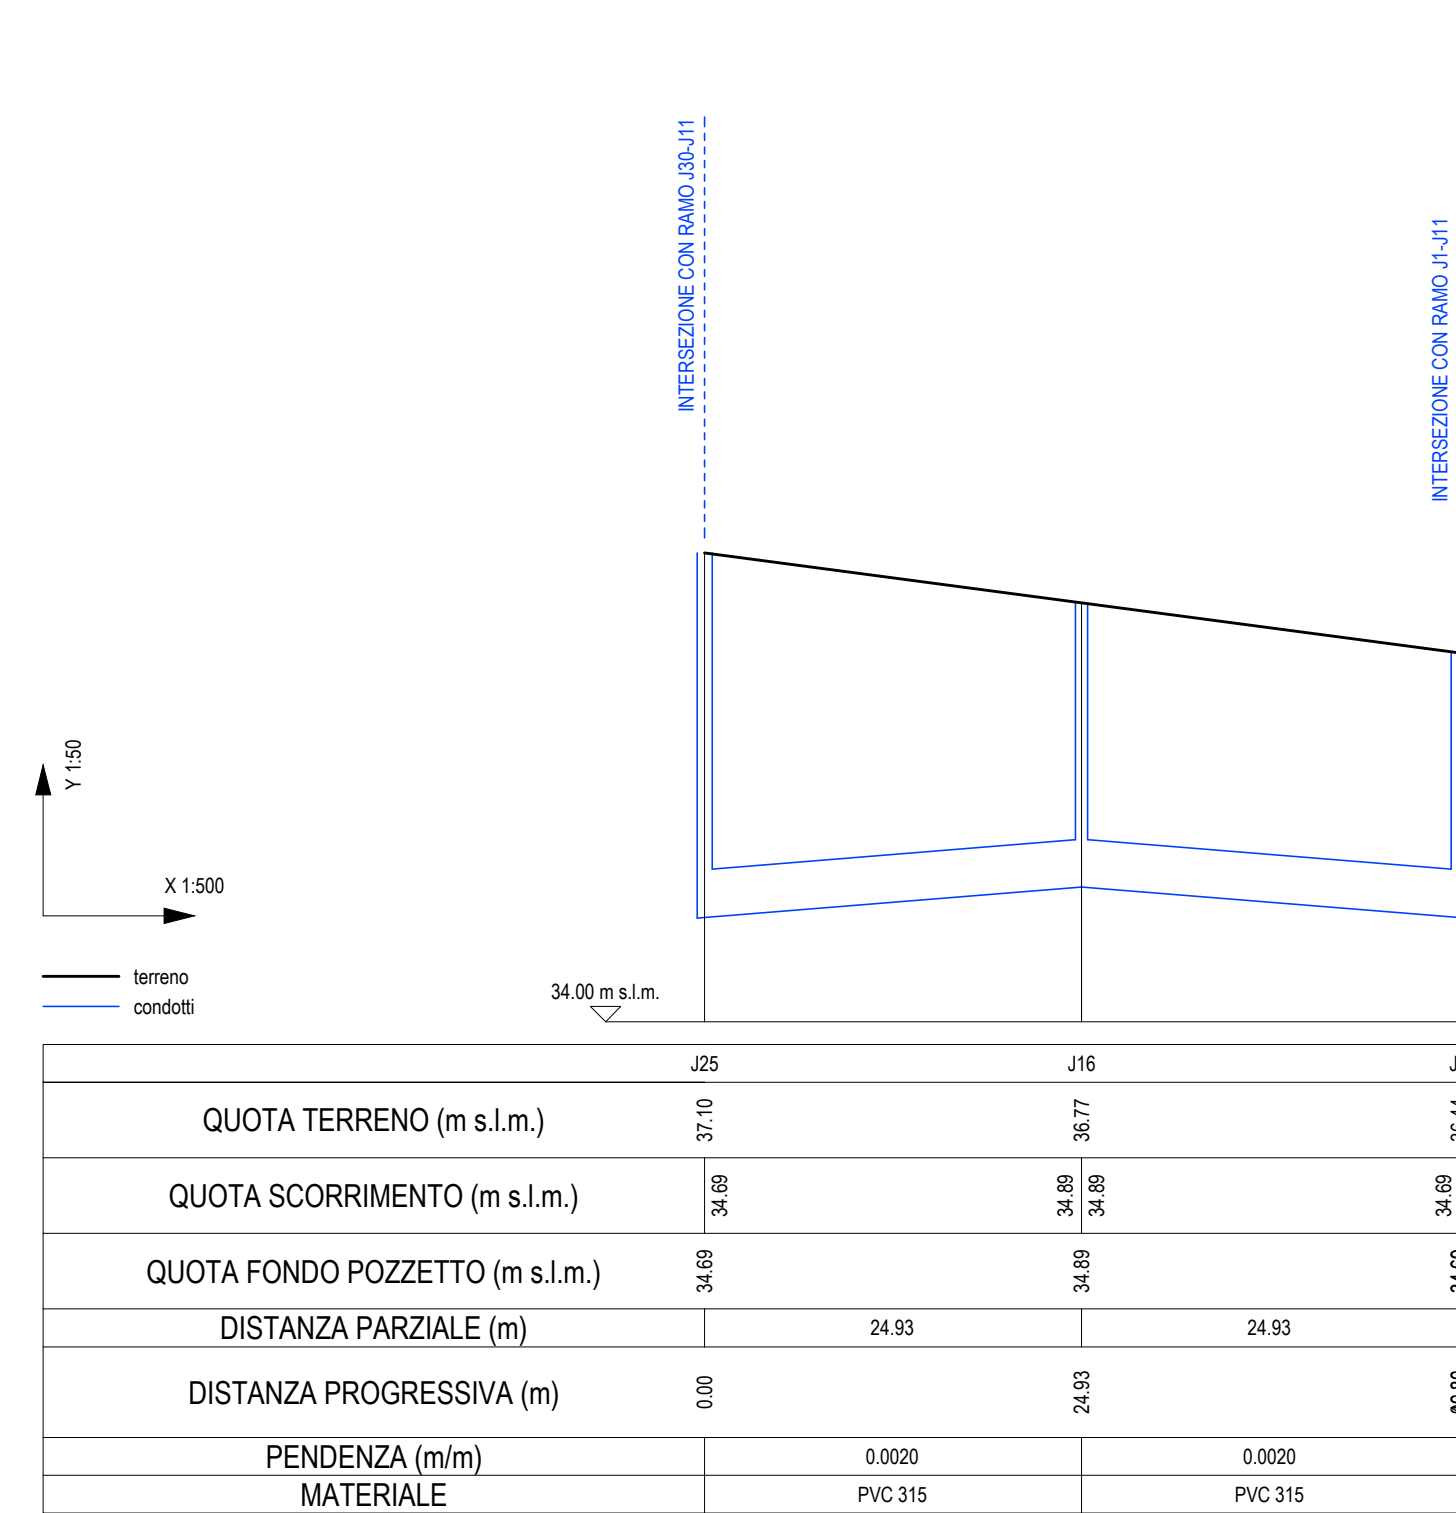


PROFILO J11-VASCA RETE ACQUE BIANCHE

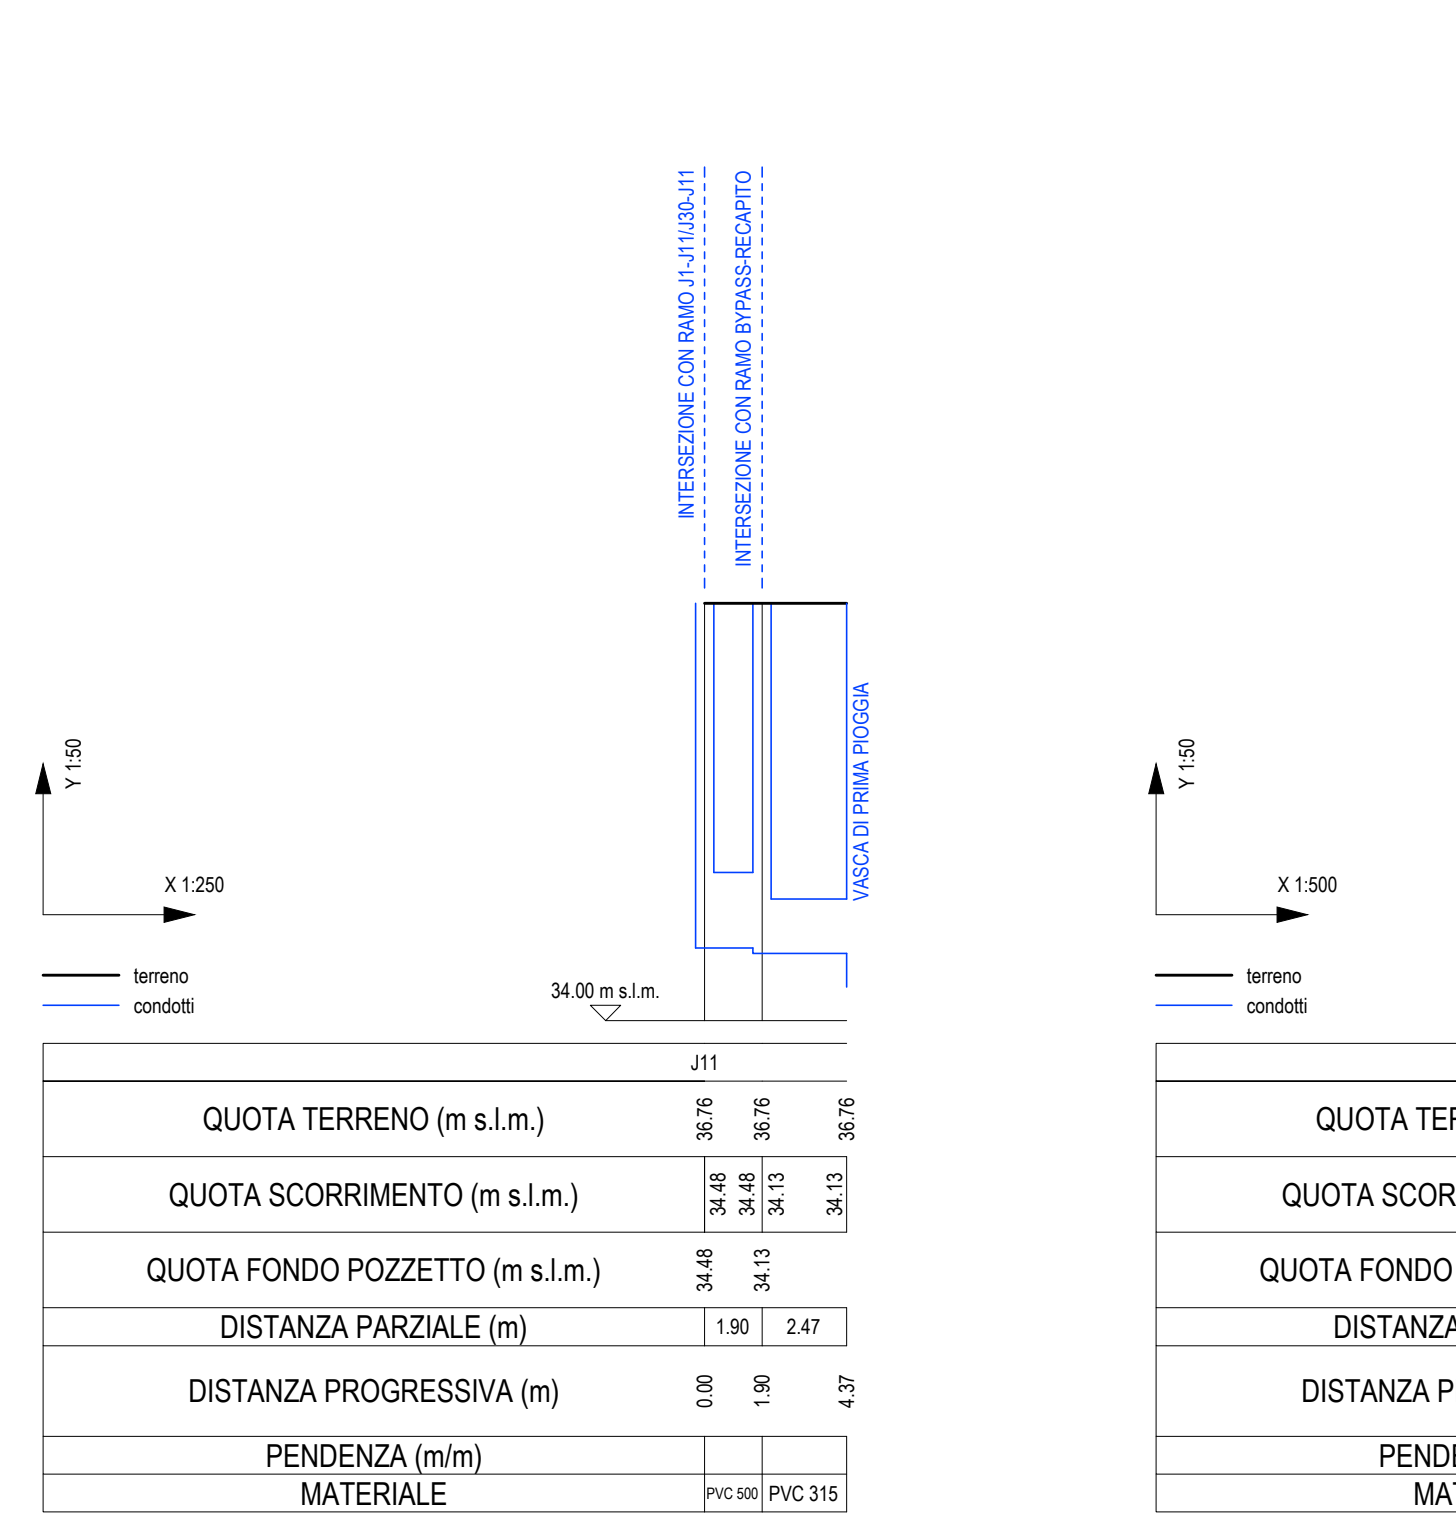


PROFILO BYPASS-RECAPITO RETE ACQUE BIANCHE

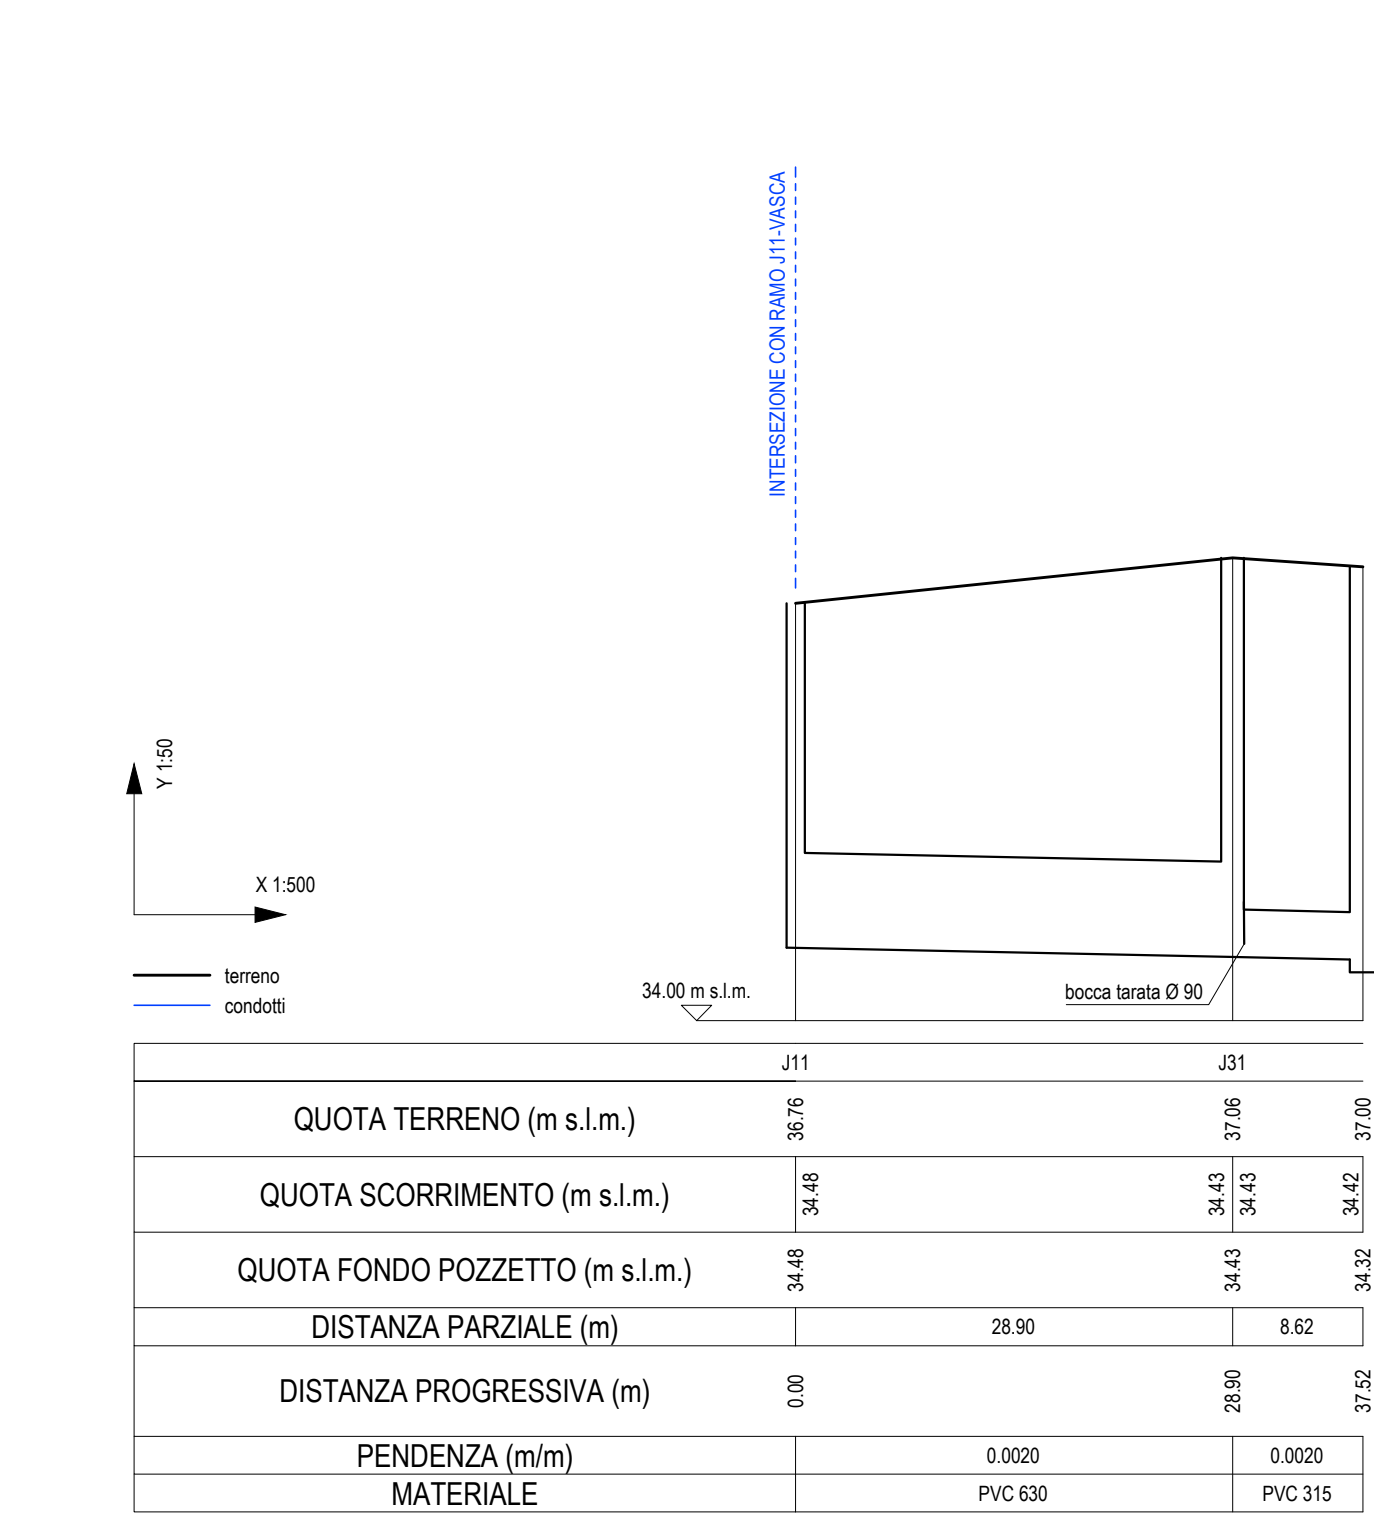


KEY PLAN - Profili longitudinali

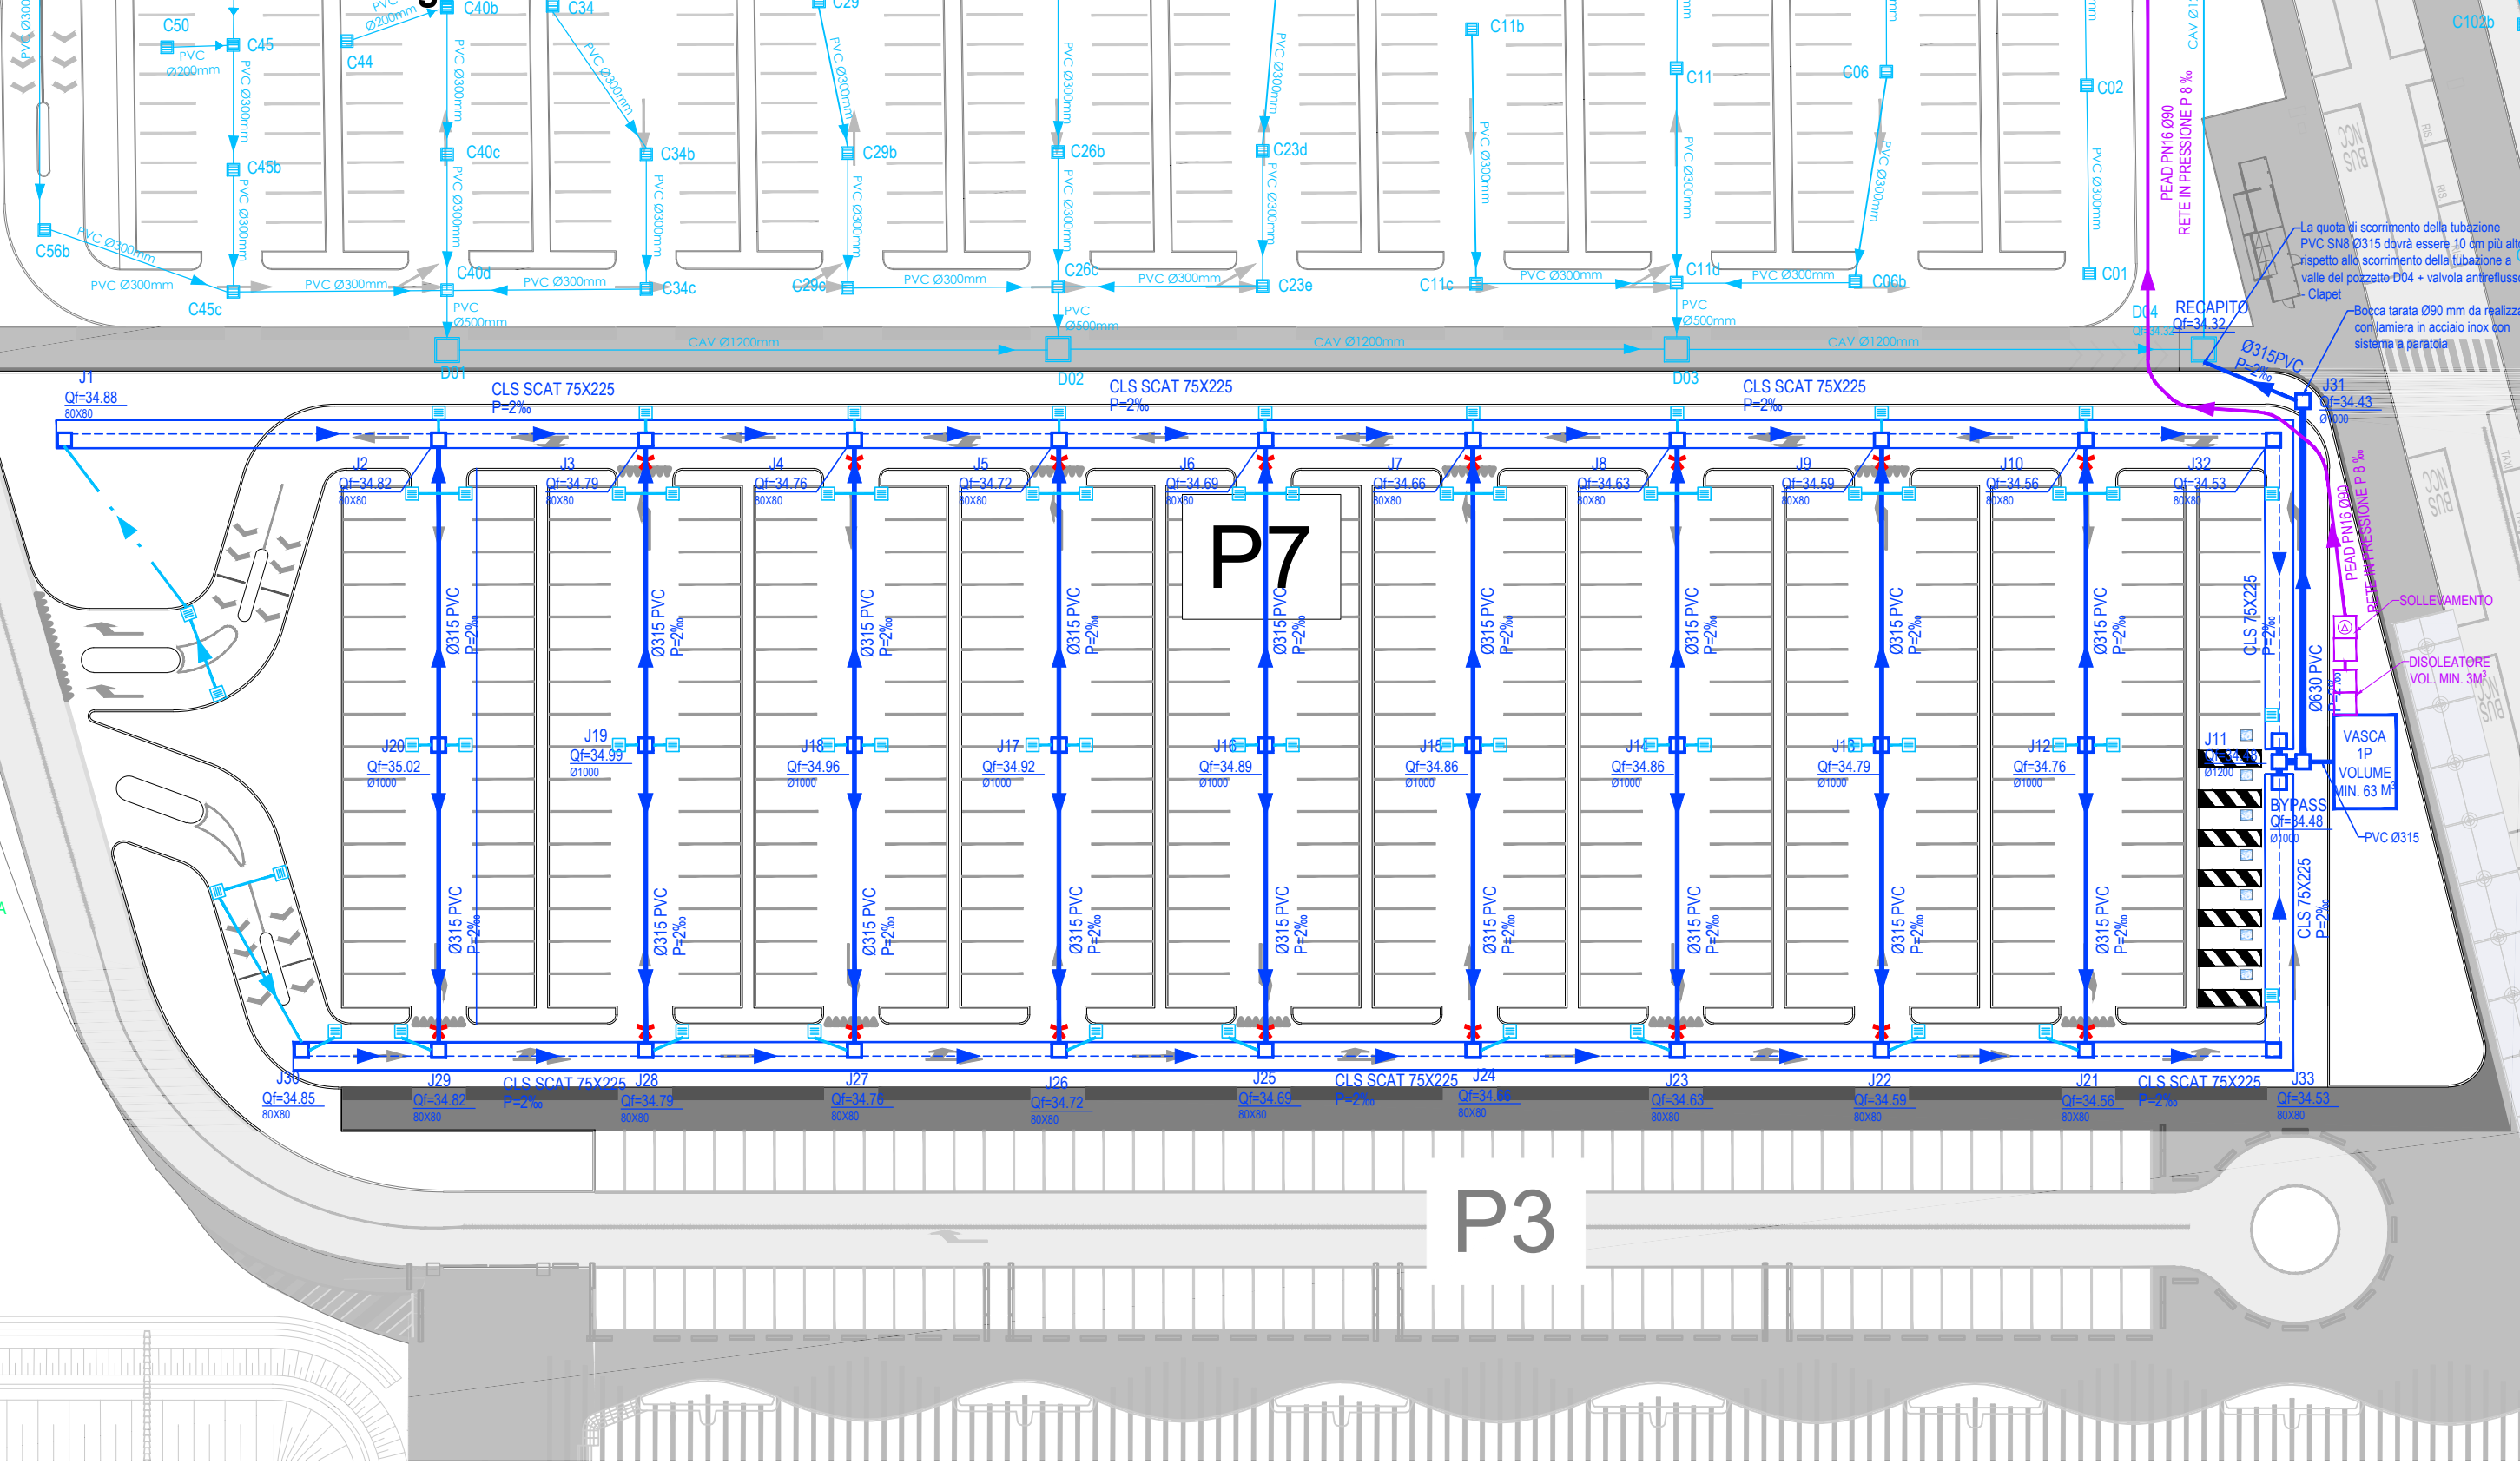

PROFILO RETE IN PRESSIONE DA IMPIANTO DI SOLLEVAMENTO A F02

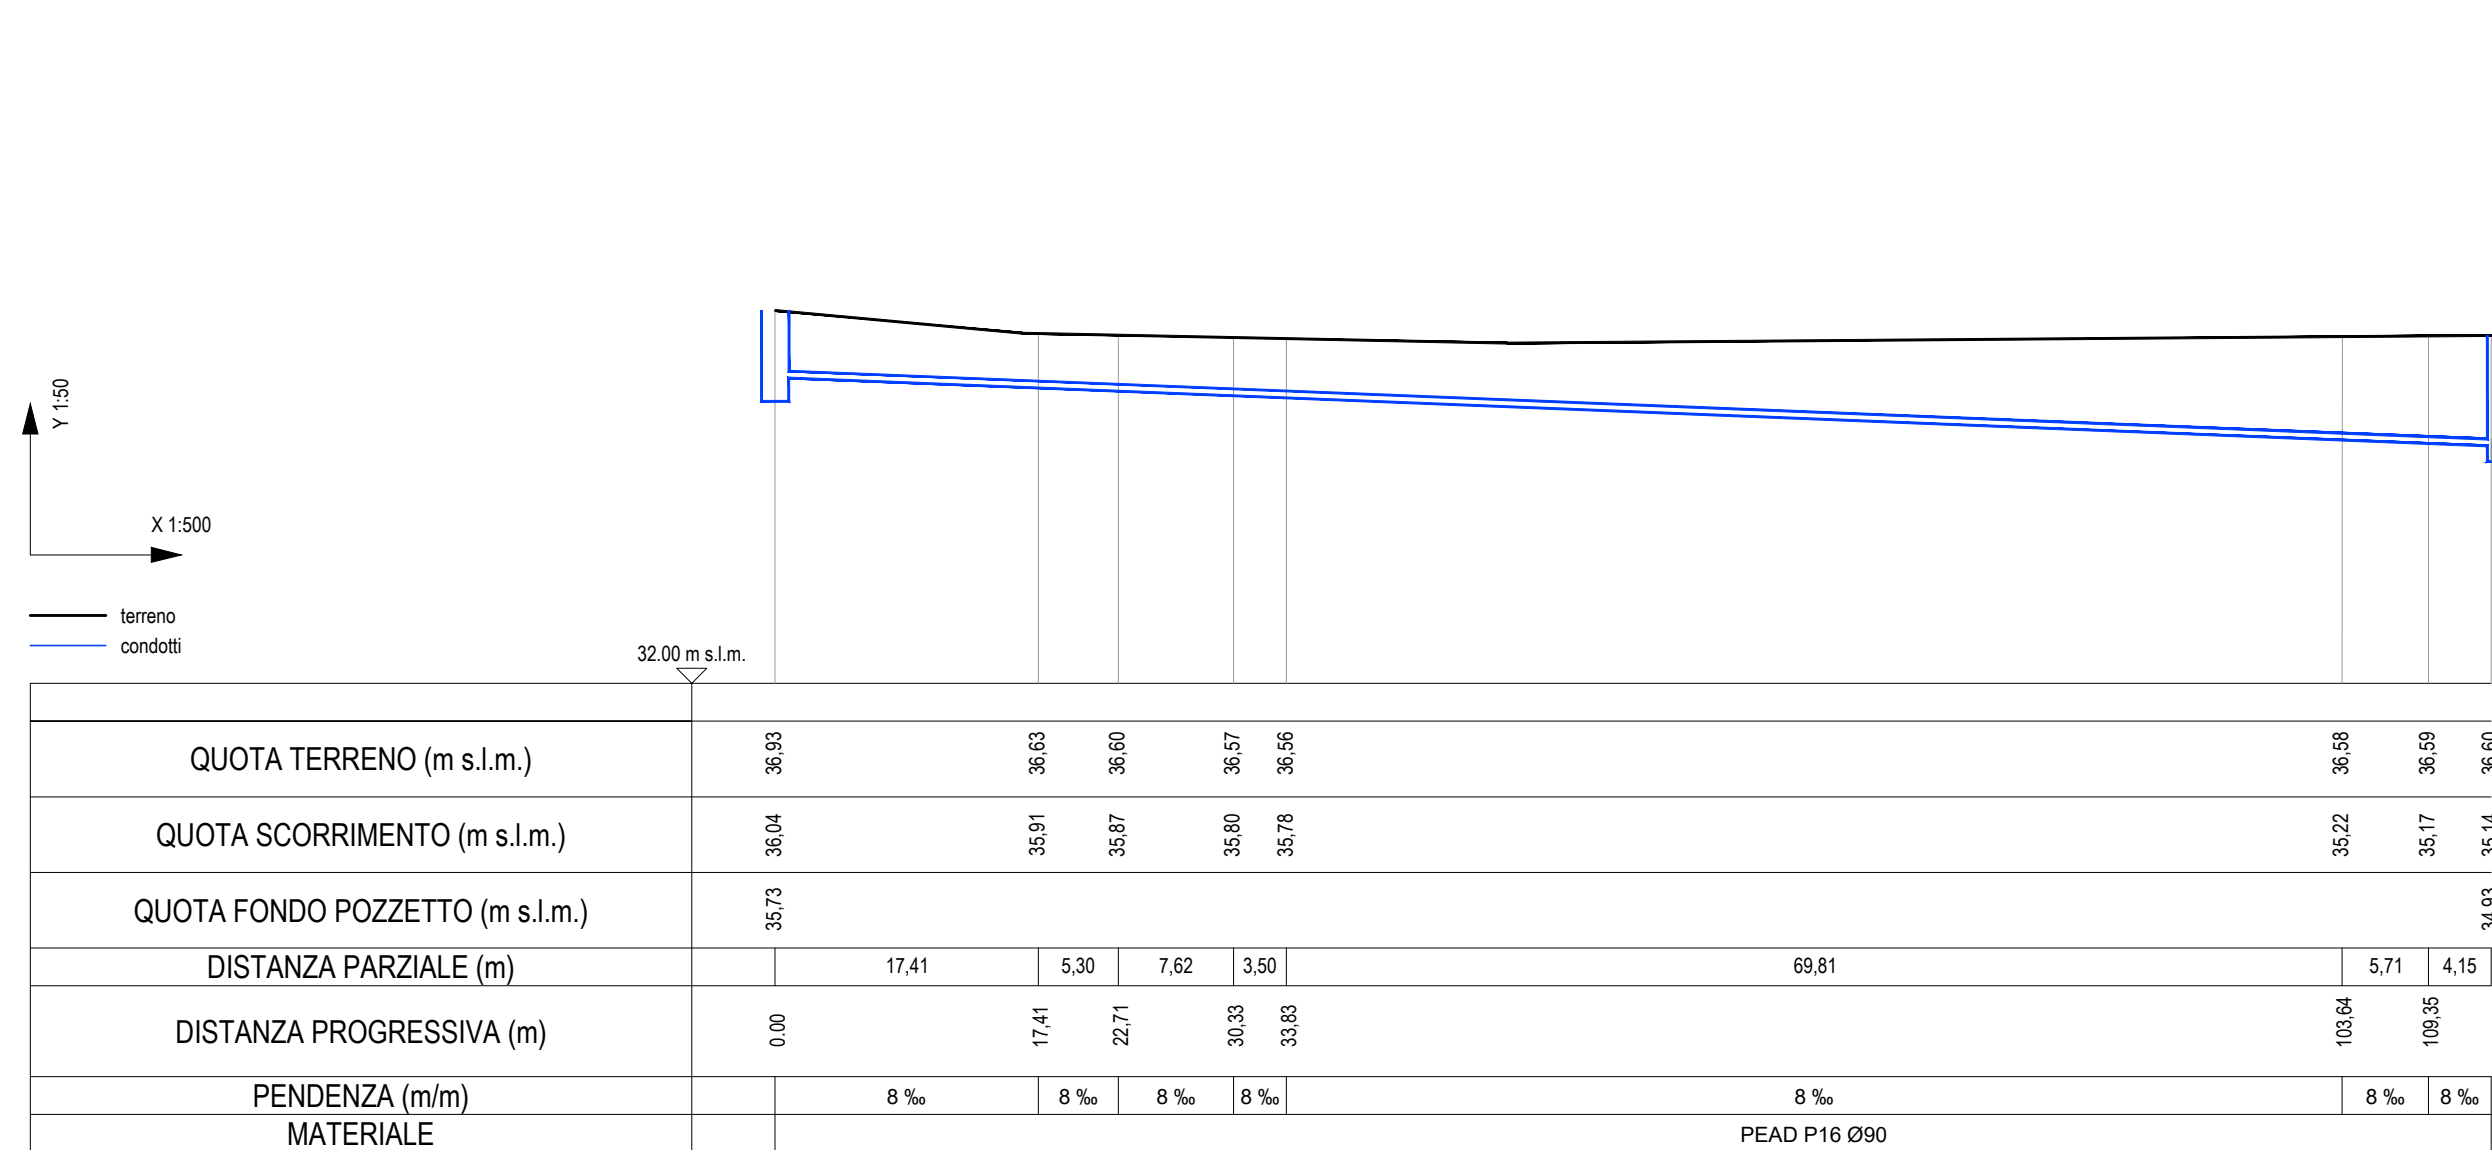

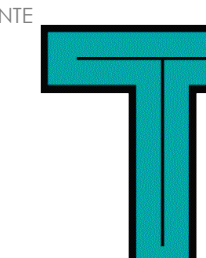 Studio Ingegneria Guidetti Serri Via Pier Carlo Codacci, 14 - 42124 Reggio Emilia Tel. +39 0522 439734 - Fax +39 0522 580006 Mail: info@guidetti.it Web: www.guidetti.it C.F. e P.I. 01949430356		Progetto Individuale Progetto opere installative Progetto strutturale Coordinamento generale																															
GUIDETTI SERRI STUDIO INGEGNERIA		AZIENDA CON SISTEMI DI GESTIONE QUALITÀ CERTIFICATA DA UN C.F. e P.I. 01949430356																															
Valutazioni ambientali 		Valutazioni ergonomiche 																															
Studio ALFA S.p.A. Via E. Ranzani, 39/D 41104 Reggio Emilia Tel. +39 0522 50900 Mail: info@alfaspa.it Web: www.alfaspa.it C.F. e P.I. 026503031 (0265030319)		A/S ARSICHEMISTICI SOCIETÀ COOPERATIVA Via Ivrea Martiri, 11/A 42124 Reggio Emilia Tel. +39 0522 520074 Mail: info@arsicemisti.it Web: www.arsicemisti.it C.F. e P.I. 0244610331																															
Progetto impianti elettrici 		Valutazioni Geologiche 																															
Corvasoni S.r.l. Via Affici Bentari hotel, 88/C 41104 Reggio Emilia Tel. +39 0522 34411 Mail: info@corvasoniassociati.it Web: www.corvasoniassociati.it C.F. e P.I. 01718630351		GEOLOG Via Emilia di Anzolo, 14 42124 Reggio Emilia Tel. +39 0522 74970 Mail: geologia@geolog.it Web: www.geolog.it C.F. e P.I. 02790030358																															
COMITTEE 		PROGETTAZIONE 																															
Terminal One S.p.A. via Gutenberg, 3 - 42124 Reggio Emilia (RE)		PROGETTO SCALE																															
PROGETTO PROCEDIMENTO UNICO AI SENSI DELL'ART. 53, COMMA 1, LETTERA D) DELLA L. N. 448/2017 PER LA REALIZZAZIONE DEL NUOVO POLO INTERMODALE PRESSO LA STAZIONE DELL'ALTA VELOCITÀ MEDIOPIADANA REGGIO EMILIA 42124 - VIA CITTA DEL TRICOLORLO		PASE DI PROGETTO 1:50 - 1:500 DATA EMISSIONE 20/07/2020																															
ELABORATO RETE IDRAULICA P7 - Profili longitudinali		PRATICA P48/2019 TAVOLA																															
<table border="1"> <tr> <td>C</td> <td></td> <td></td> <td></td> <td></td> </tr> <tr> <td>E</td> <td></td> <td></td> <td></td> <td></td> </tr> <tr> <td>I</td> <td></td> <td></td> <td></td> <td></td> </tr> <tr> <td>C</td> <td>06/11/20</td> <td>AGG. 2 RETI</td> <td>CASI G.</td> <td>SERRI L.</td> </tr> <tr> <td>A</td> <td>30/10/20</td> <td>AGG. 1 RETI</td> <td>CASI G.</td> <td>SERRI L.</td> </tr> <tr> <td>A</td> <td>20/07/20</td> <td>EMISSIONE</td> <td>BOSCO M.</td> <td>SERRI L.</td> </tr> </table>		C					E					I					C	06/11/20	AGG. 2 RETI	CASI G.	SERRI L.	A	30/10/20	AGG. 1 RETI	CASI G.	SERRI L.	A	20/07/20	EMISSIONE	BOSCO M.	SERRI L.	P7 - DIS - IDR 2	
C																																	
E																																	
I																																	
C	06/11/20	AGG. 2 RETI	CASI G.	SERRI L.																													
A	30/10/20	AGG. 1 RETI	CASI G.	SERRI L.																													
A	20/07/20	EMISSIONE	BOSCO M.	SERRI L.																													
<table border="1"> <tr> <th>REV.</th> <th>DATA</th> <th>DESCRIZIONE</th> <th>REDAZIONE</th> <th>CONTROLLATA</th> </tr> <tr> <td>FILE</td> <td>06/08/2020</td> <td>PROGETTO PRELIMINARE</td> <td>PROGETTO PRELIMINARE</td> <td>PROGETTO PRELIMINARE</td> </tr> </table>		REV.	DATA	DESCRIZIONE	REDAZIONE	CONTROLLATA	FILE	06/08/2020	PROGETTO PRELIMINARE	PROGETTO PRELIMINARE	PROGETTO PRELIMINARE	I TERMINI DI LEGGE SI RISERVA LA PROPRIETÀ DI QUESTO ELABORATO CON TUTTO IL BREVETTUALE E DI RENDERE IN TUTTI I TERZI SENZA LA NOSTRA AUTORIZZAZIONE SCRITTA.																					
REV.	DATA	DESCRIZIONE	REDAZIONE	CONTROLLATA																													
FILE	06/08/2020	PROGETTO PRELIMINARE	PROGETTO PRELIMINARE	PROGETTO PRELIMINARE																													