



PARTICOLARE TIPOLOGICO CHIUSINO IN GHISA SFEROIDALE D400

Scala 1:20

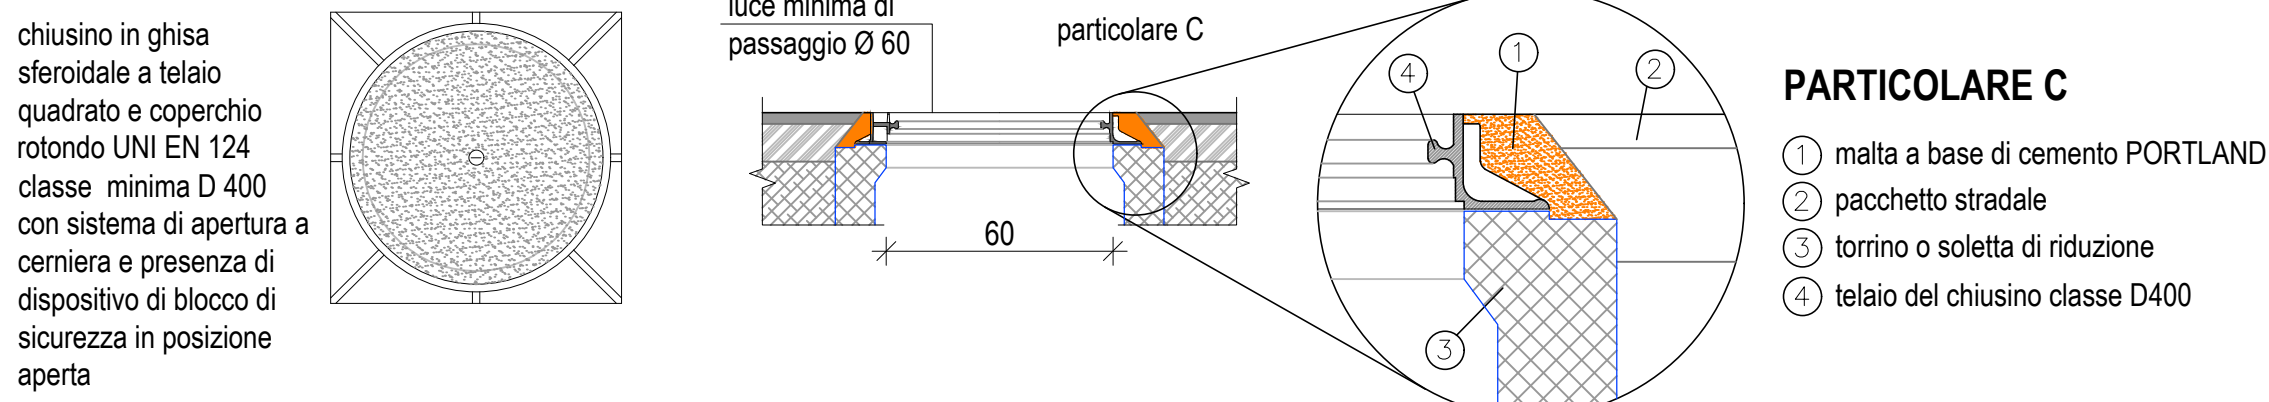


CADITOIA 40 x 40

PIANTA
Scala 1:20

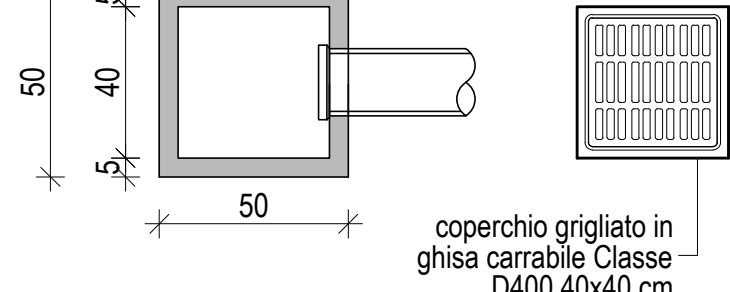


SEZIONE TIPOLOGICA
Scala 1:20

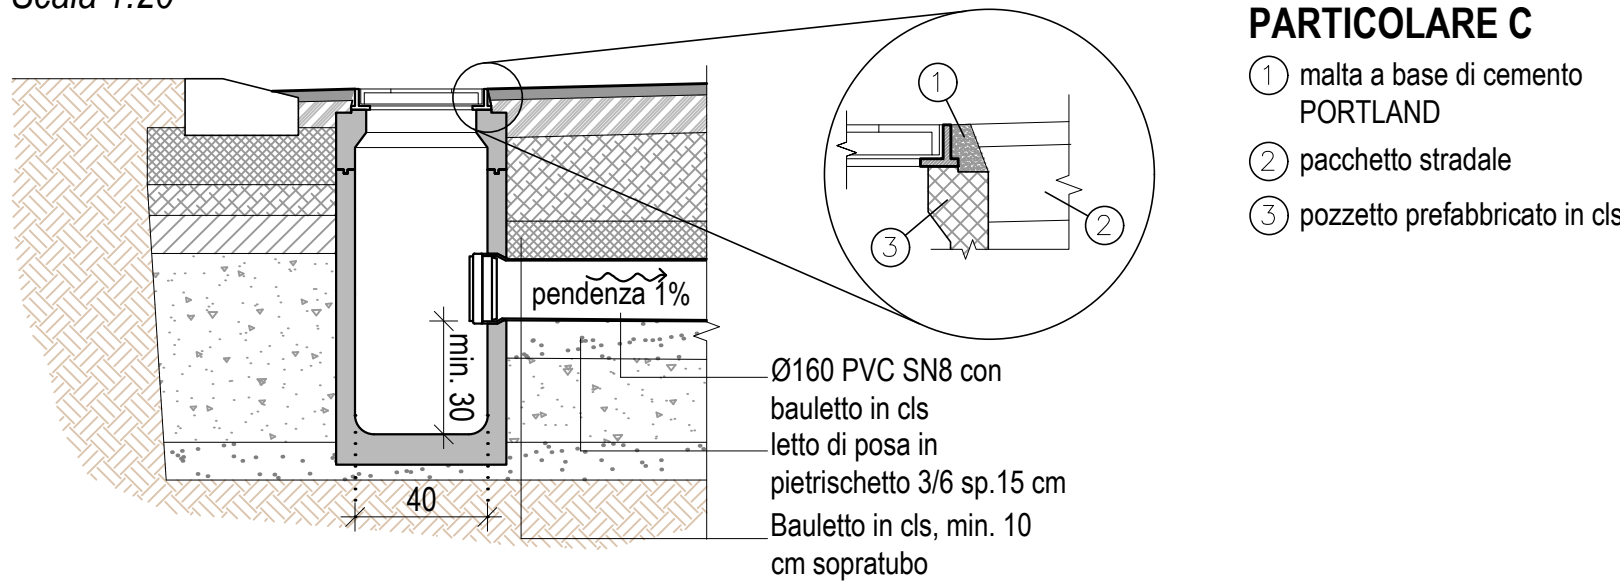


PARTICOLARE TIPOLOGICO POZZETTO D' ISPEZIONE IN CLS PREFABBRICATO

VISTA IN PIANTA
Scala 1:20

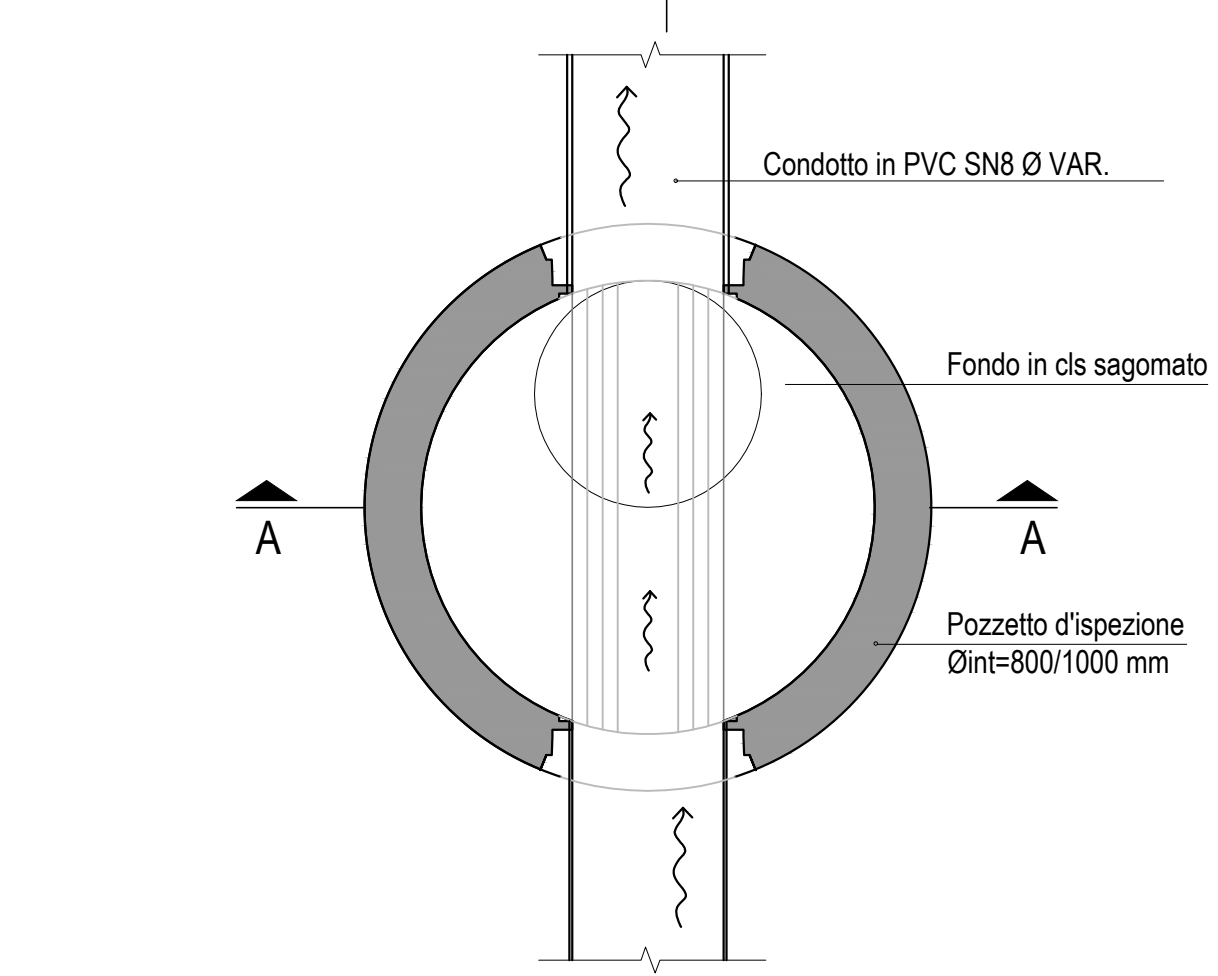


- Note:
- Tutti i pozzetti dovranno essere di tipo prefabbricato circolare in c.a. con diametro interno Ø1000 come da planimetria rispondenti alla norma UNI EN 1917 dotato del marchio CE realizzato con cls classe di esposizione XA2 con guarnizioni e giunti con garanzia di tenuta all'acqua, fondo pozzetto sagomato con canalette semicircolari e innesti a tenuta per le varie tipologie di tubazioni, realizzati con guarnizioni inserite all'interno del getto.
 - Per le quote delle tubazioni incidenti fare riferimento alla planimetria e ai profili longitudinali

SEZIONE A-A
Scala 1:20

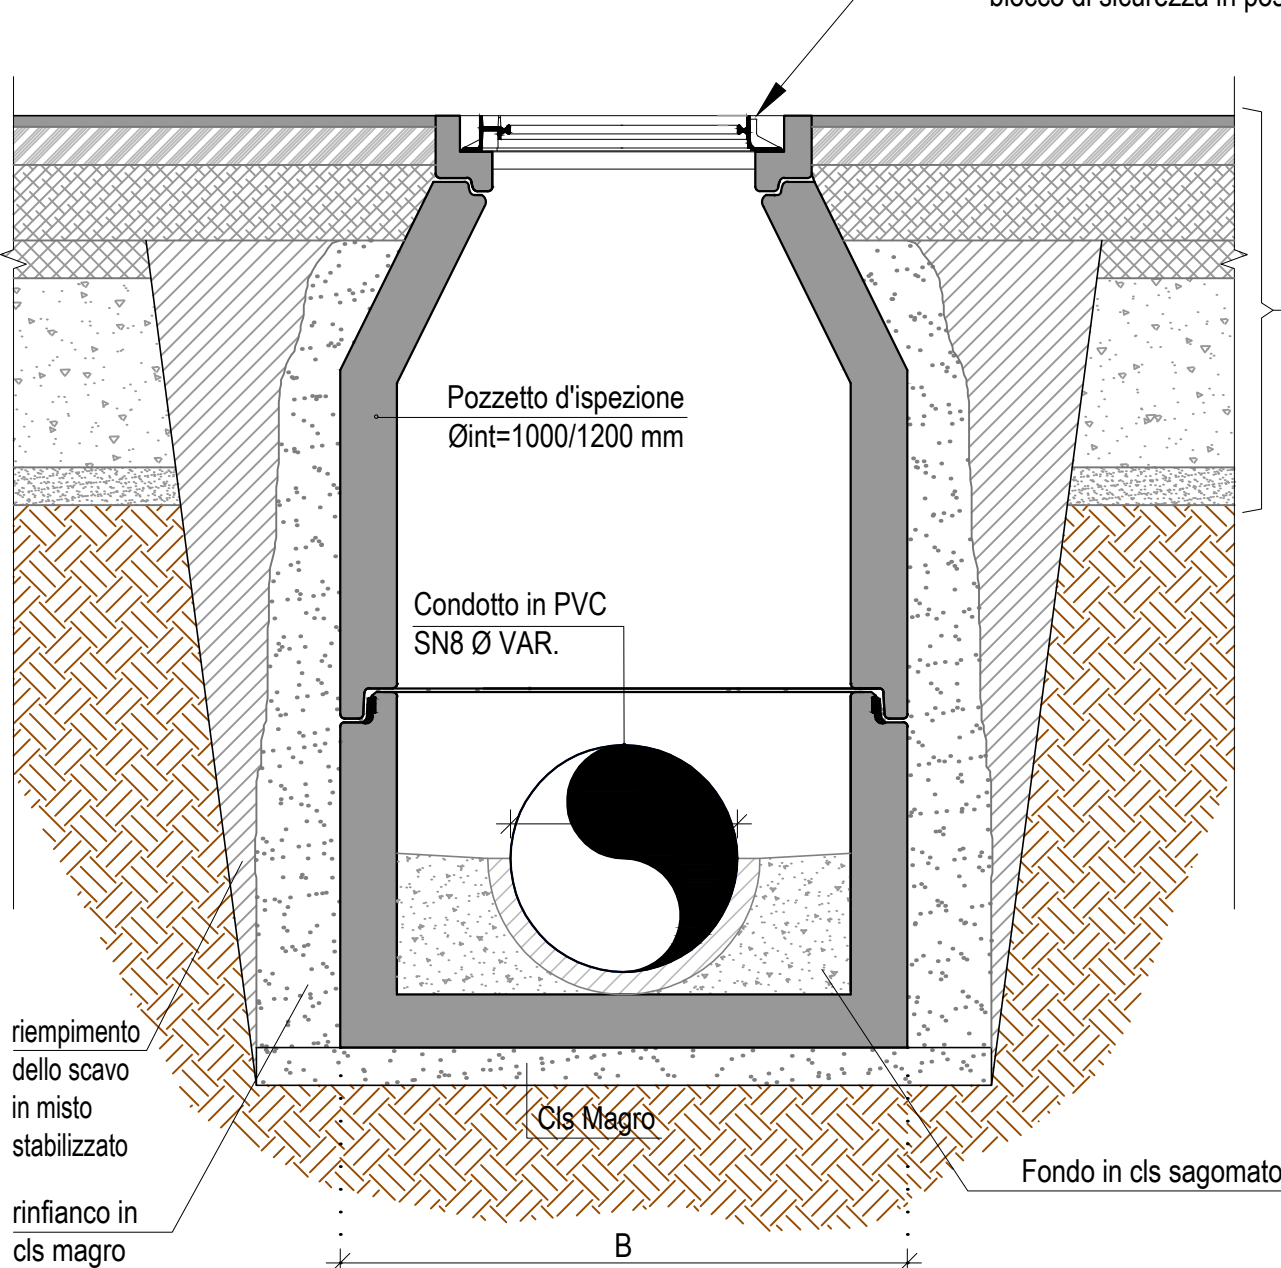


SEZIONE B-B
Scala 1:20

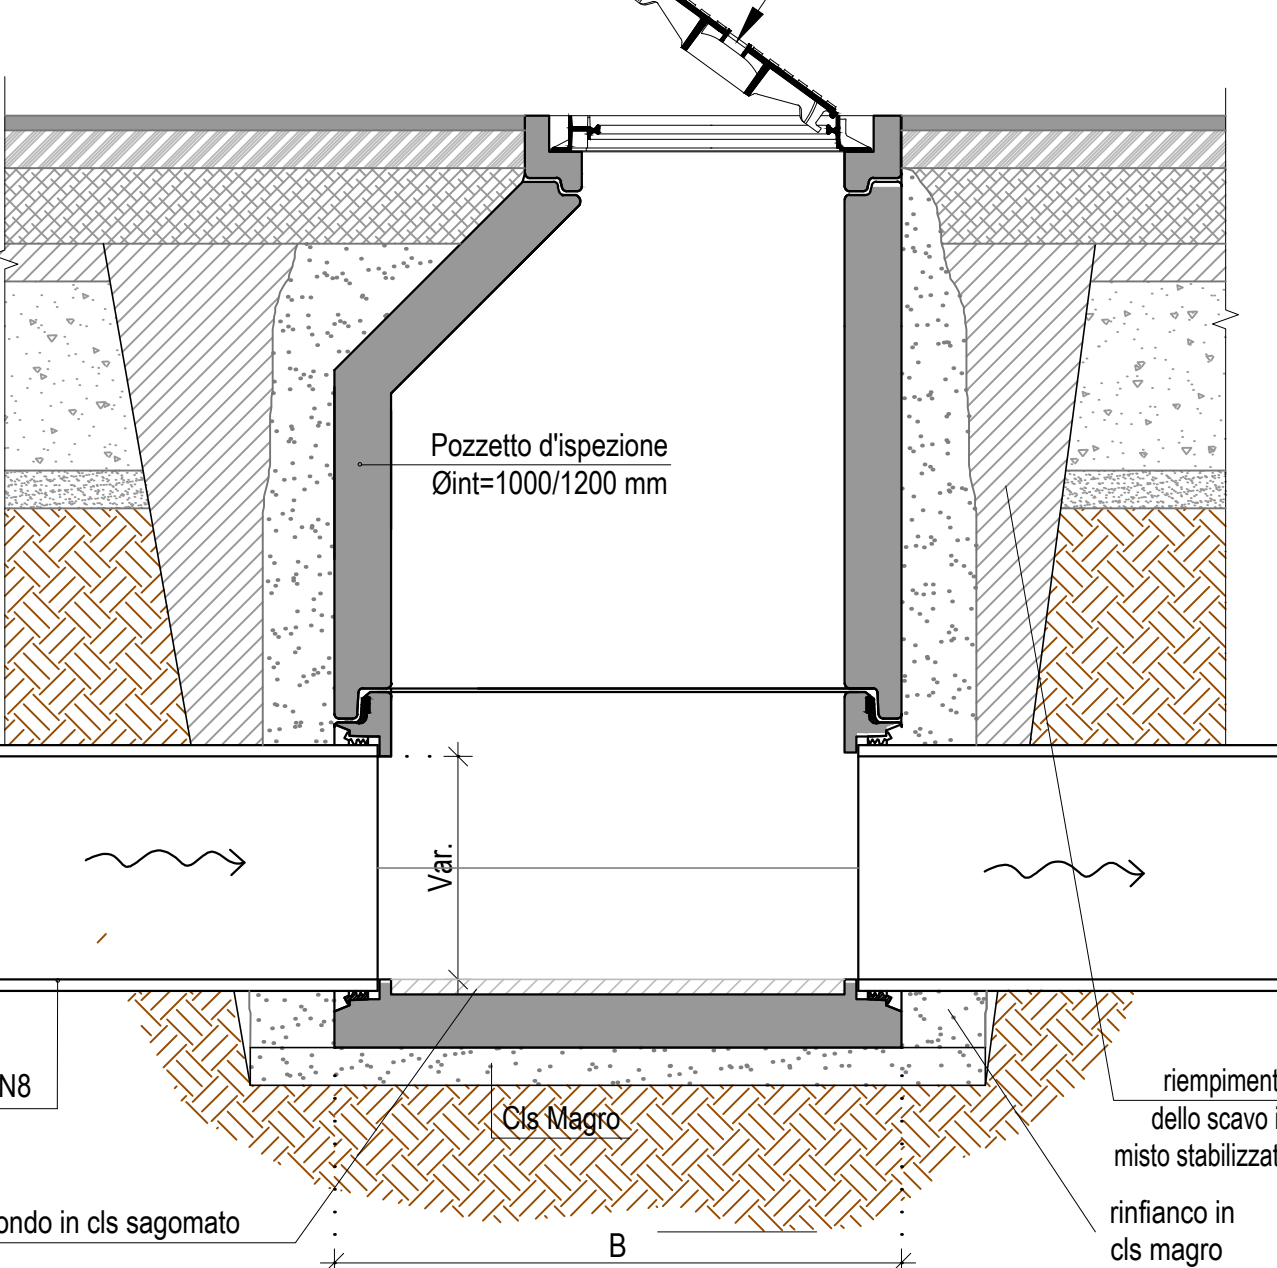



PARTICOLARE POZZETTO J31 BOCCA TARATA Ø90 CON SISTEMA A PARATOIA

Scala 1:20

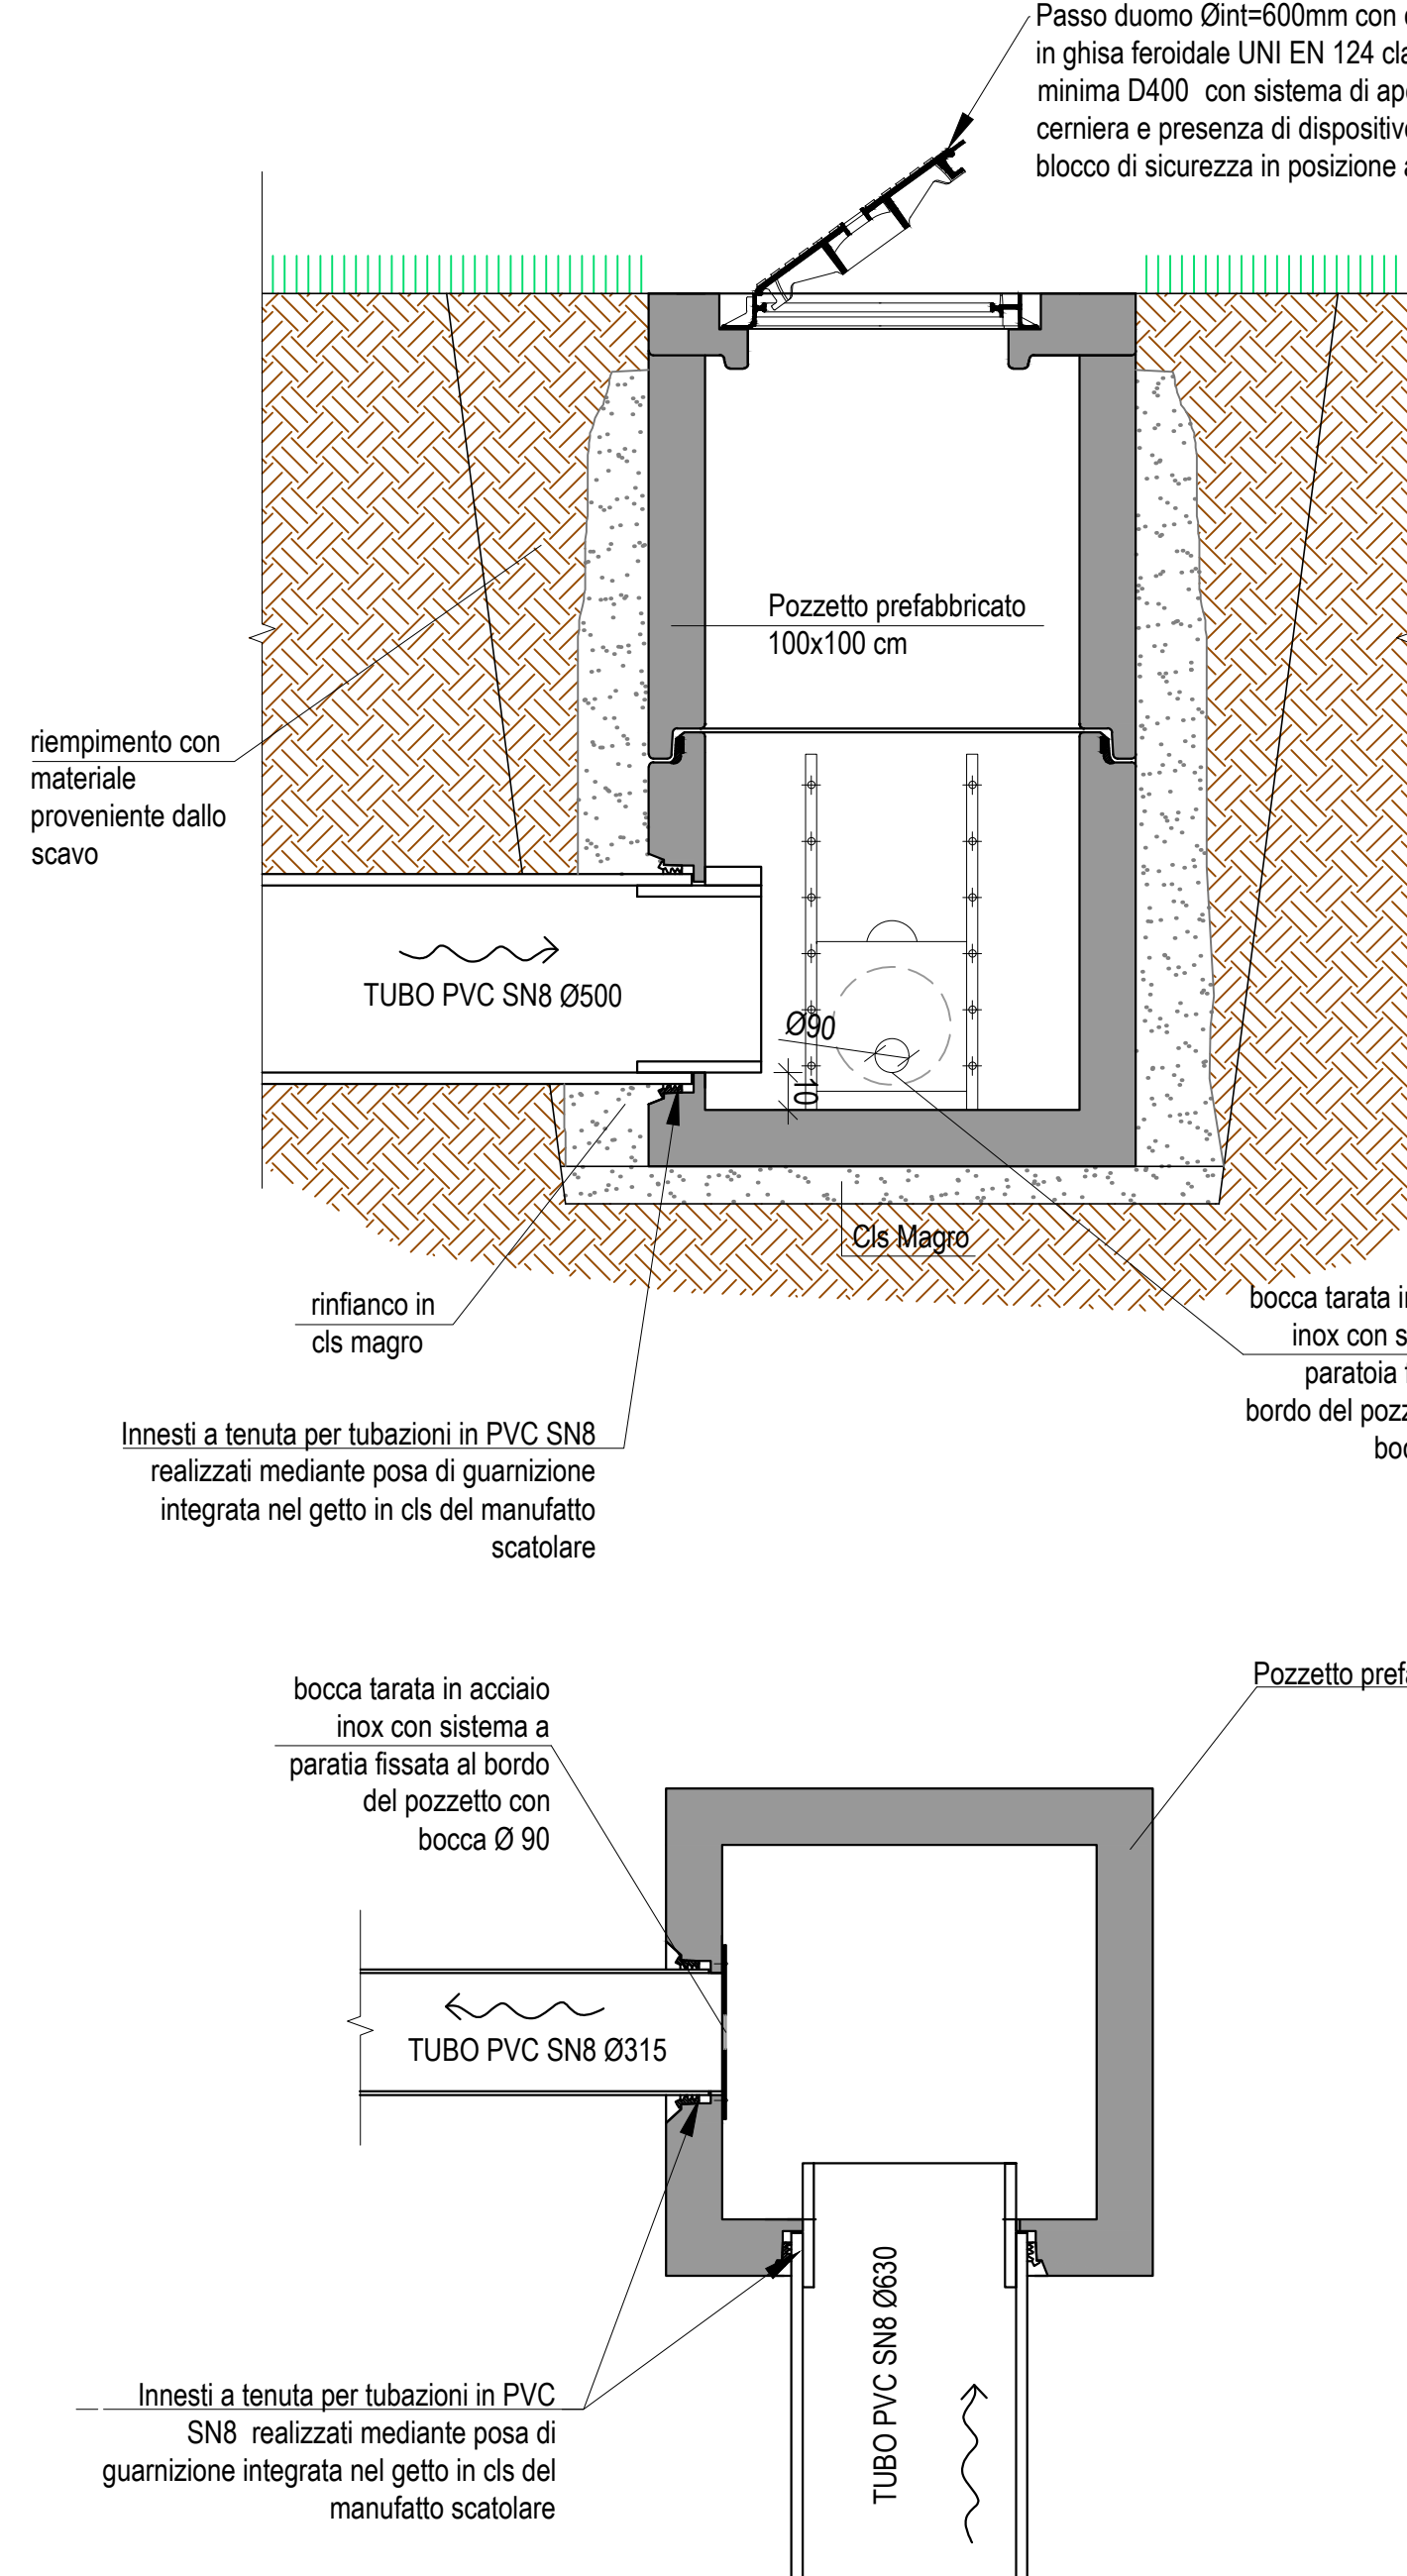


PARTICOLARE POZZETTO DI RECAPITO CON VALVOLA CLAPET

Scala 1:20

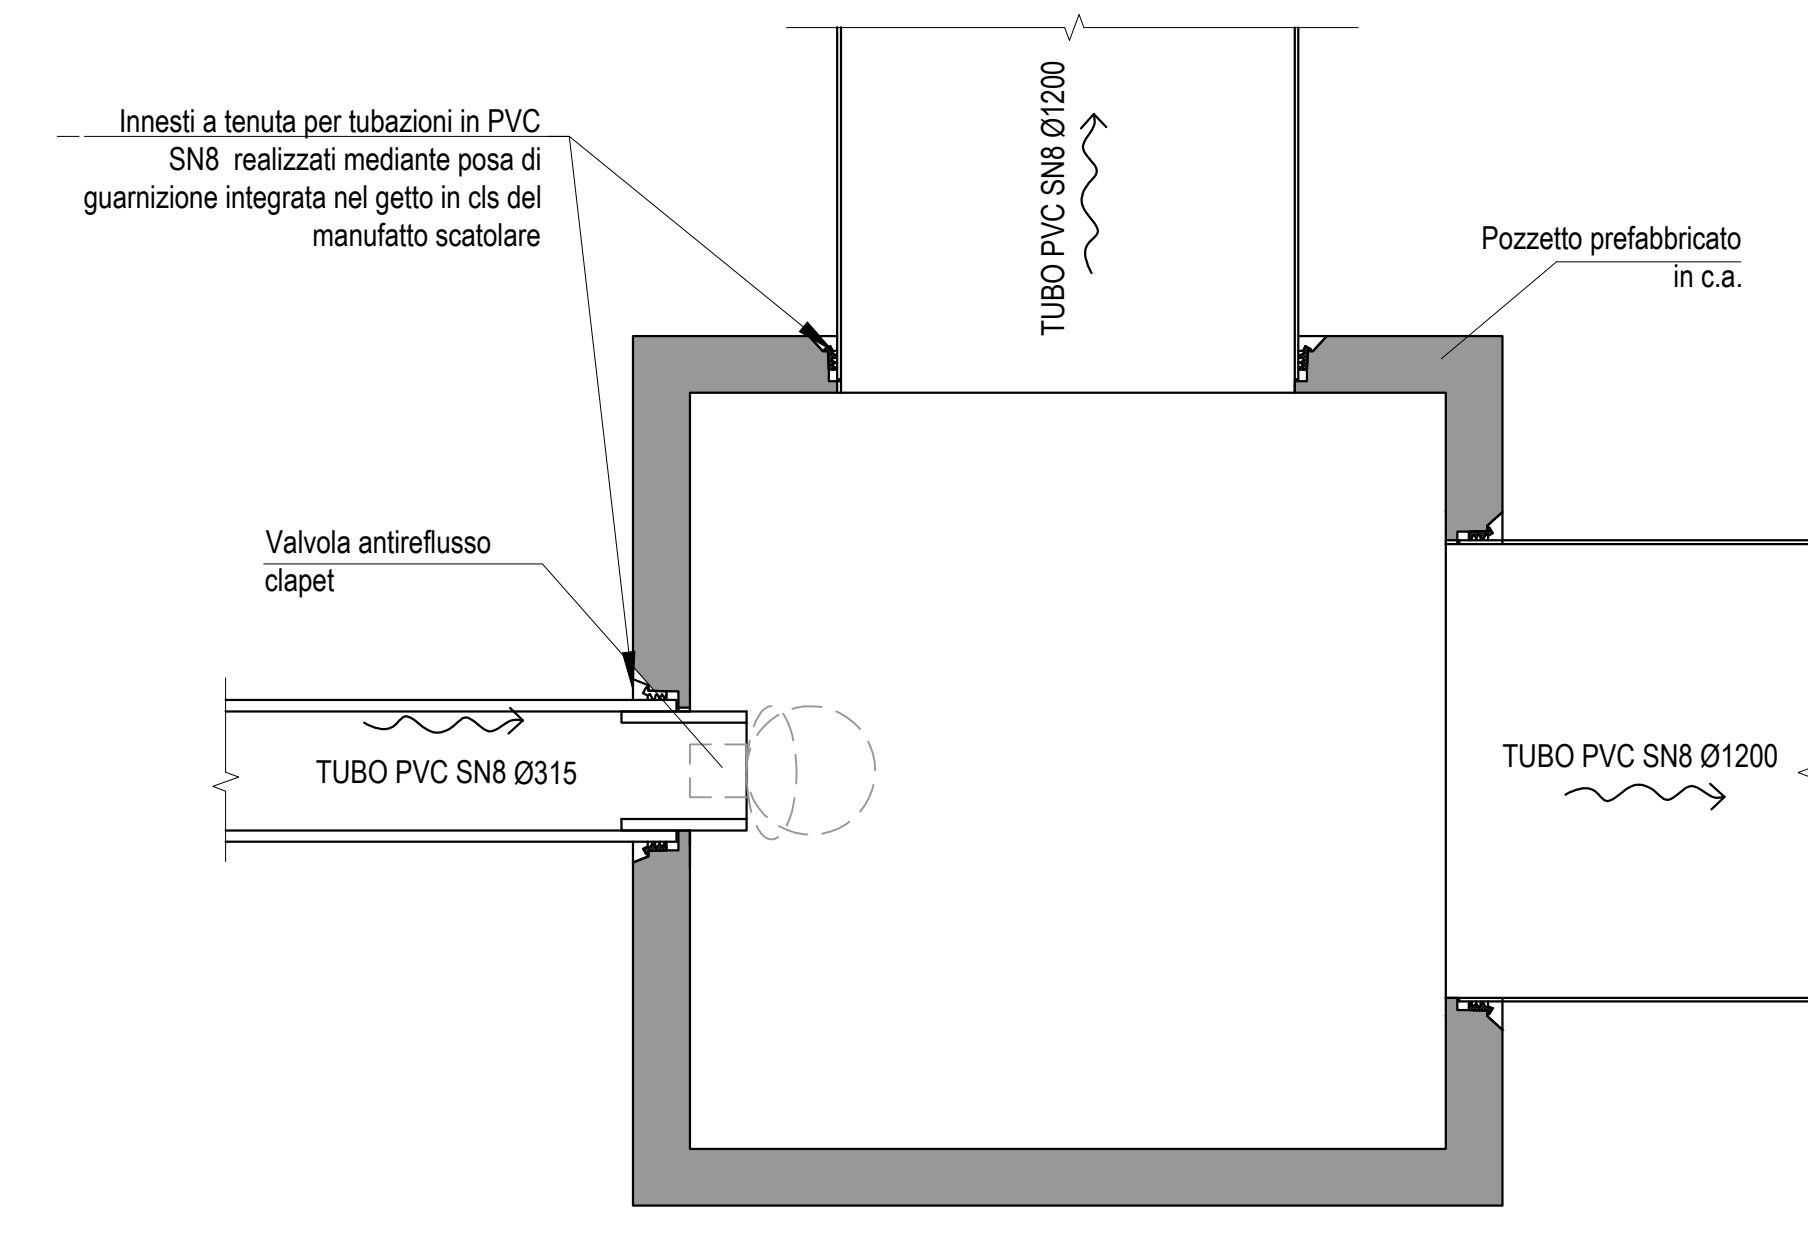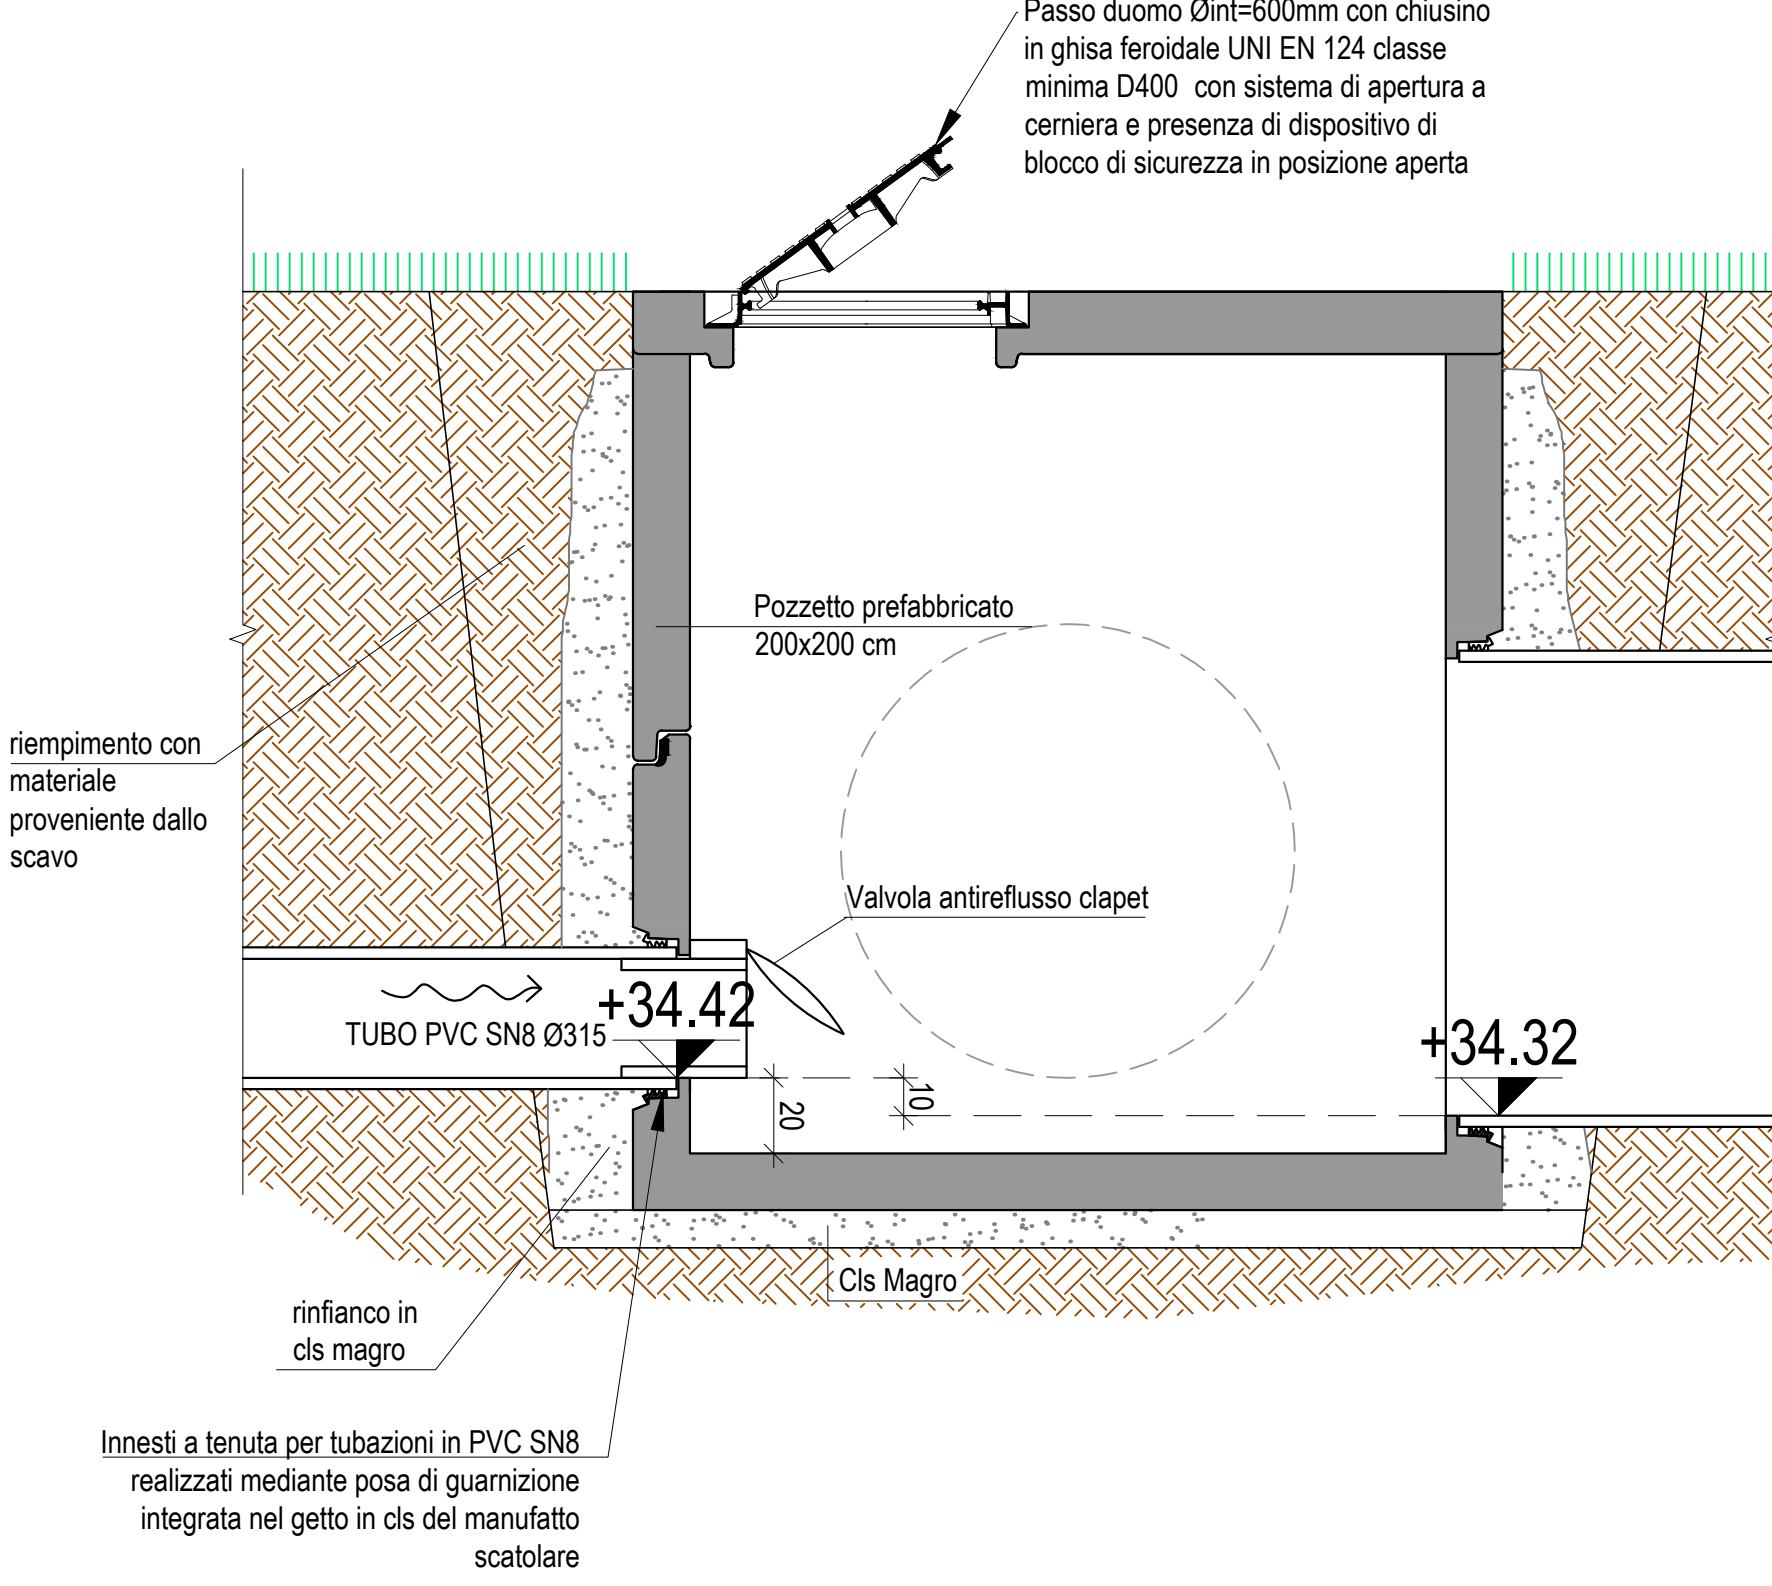


SPECIFICHE TECNICHE TUBAZIONI IN PVC

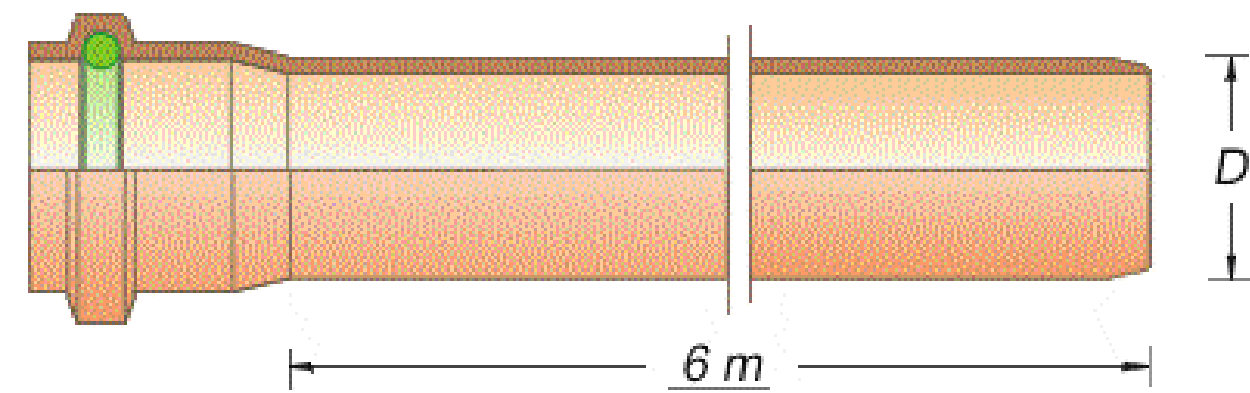

Tubi in PVC rigido conformi norma UNI EN 1401-1 tipo SN8 per condotte di scarico interrate di acque civili e industriali, giunto a biccchiere con anello in gomma, contrassegnati ogni metro con marchio del produttore, diametro, data di produzione e simbolo IIP.


PARTICOLARE TIPOLOGICO POSA RETI FOGNARIE ACQUE NERE

Scala 1:20

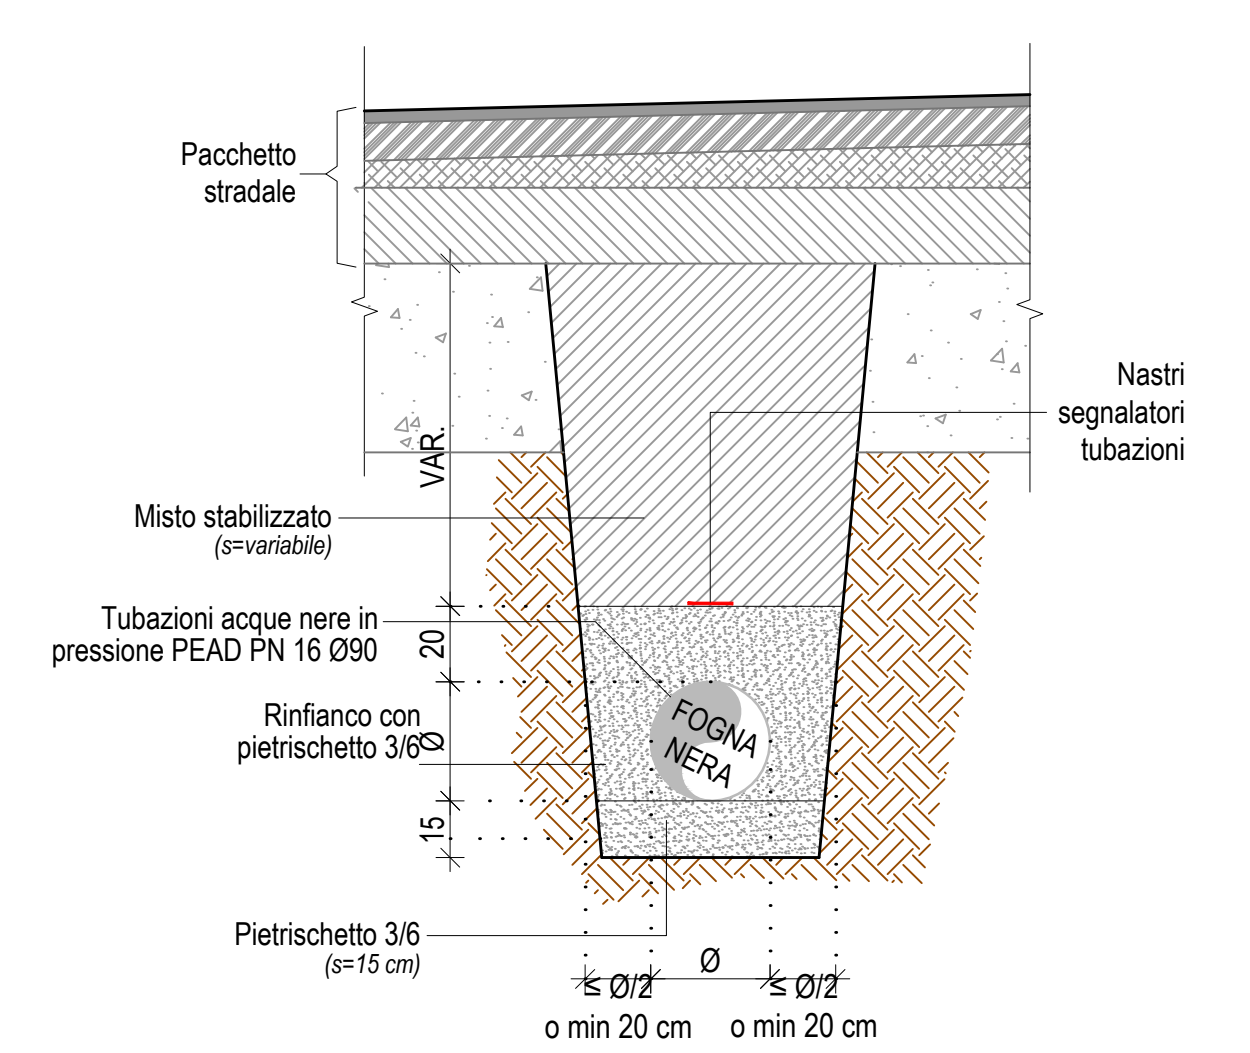


PARTICOLARE TIPOLOGICO POSA RETI FOGNARIE ACQUE BIANCHE

Scala 1:20

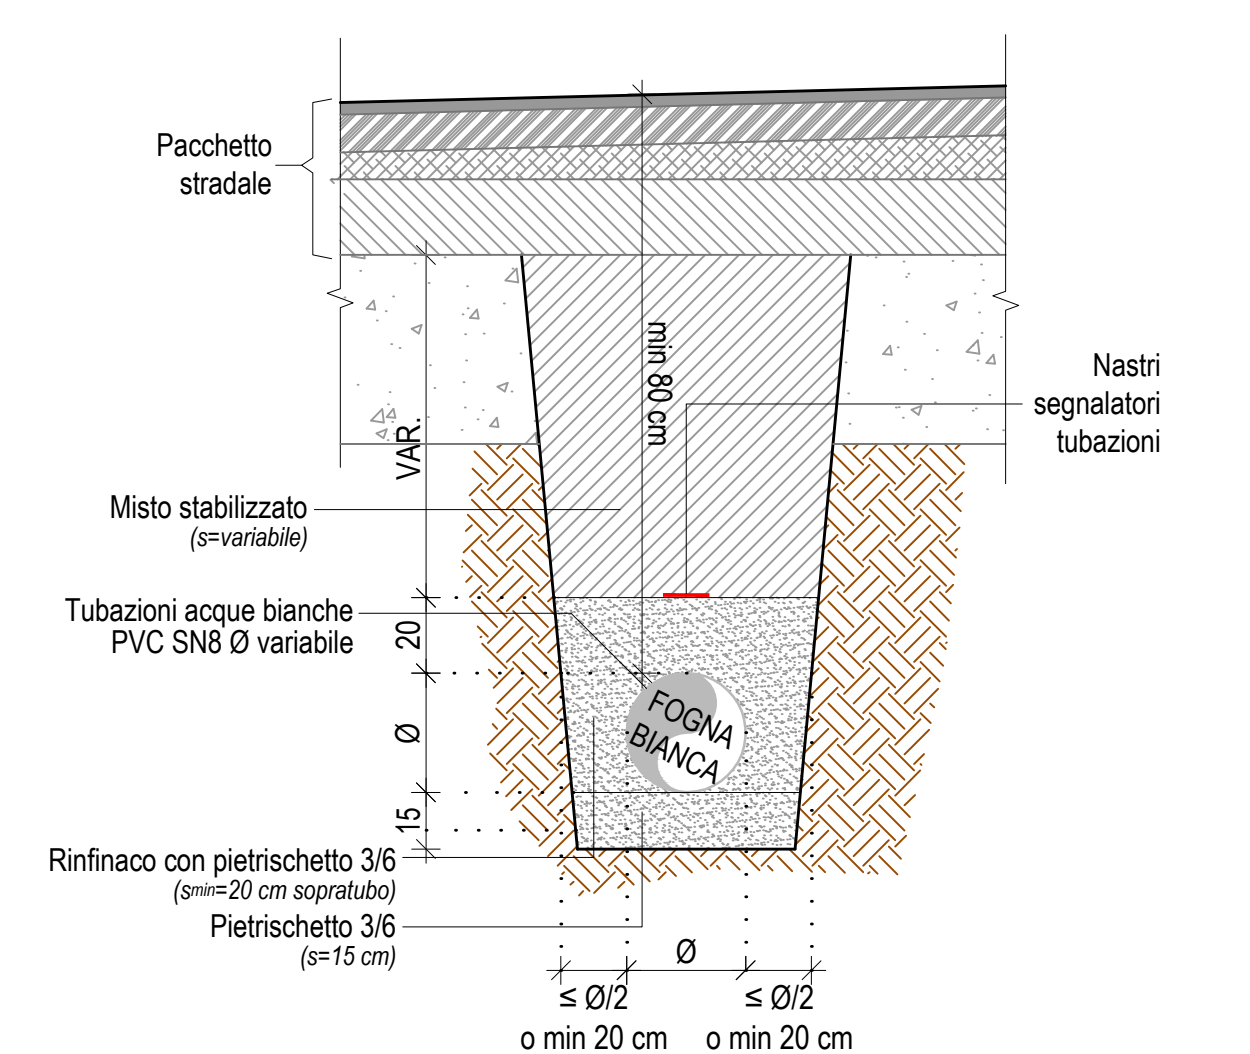


PARTICOLARE TIPOLOGICO POZZETTO DI ISPEZIONE SU SCATOLARE 225X70 E INNESTI LATERALI

VISTA IN PIANTA
Scala 1:20

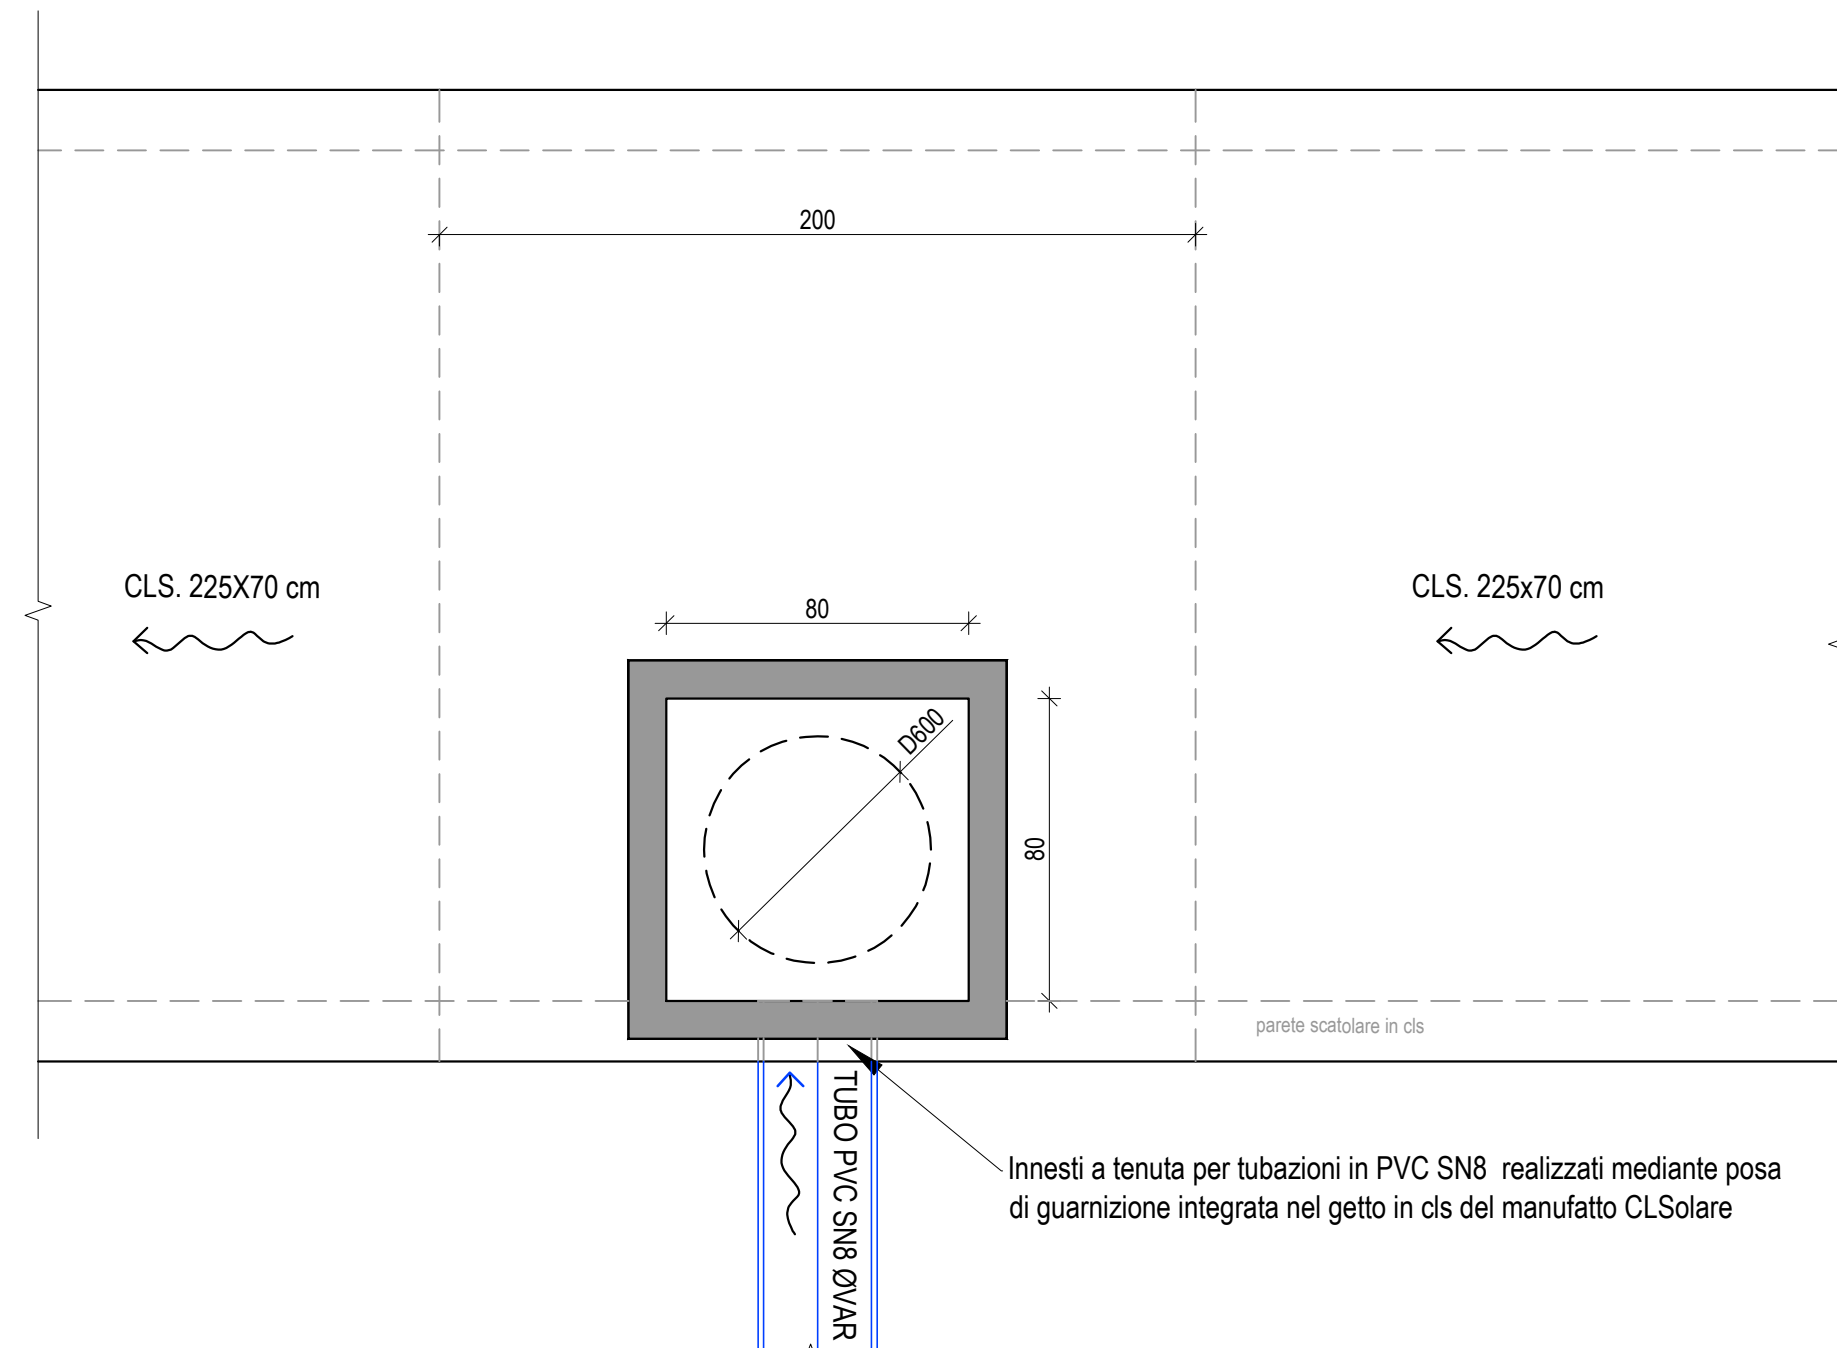


SEZIONE TRASVERSALE

Scala 1:20

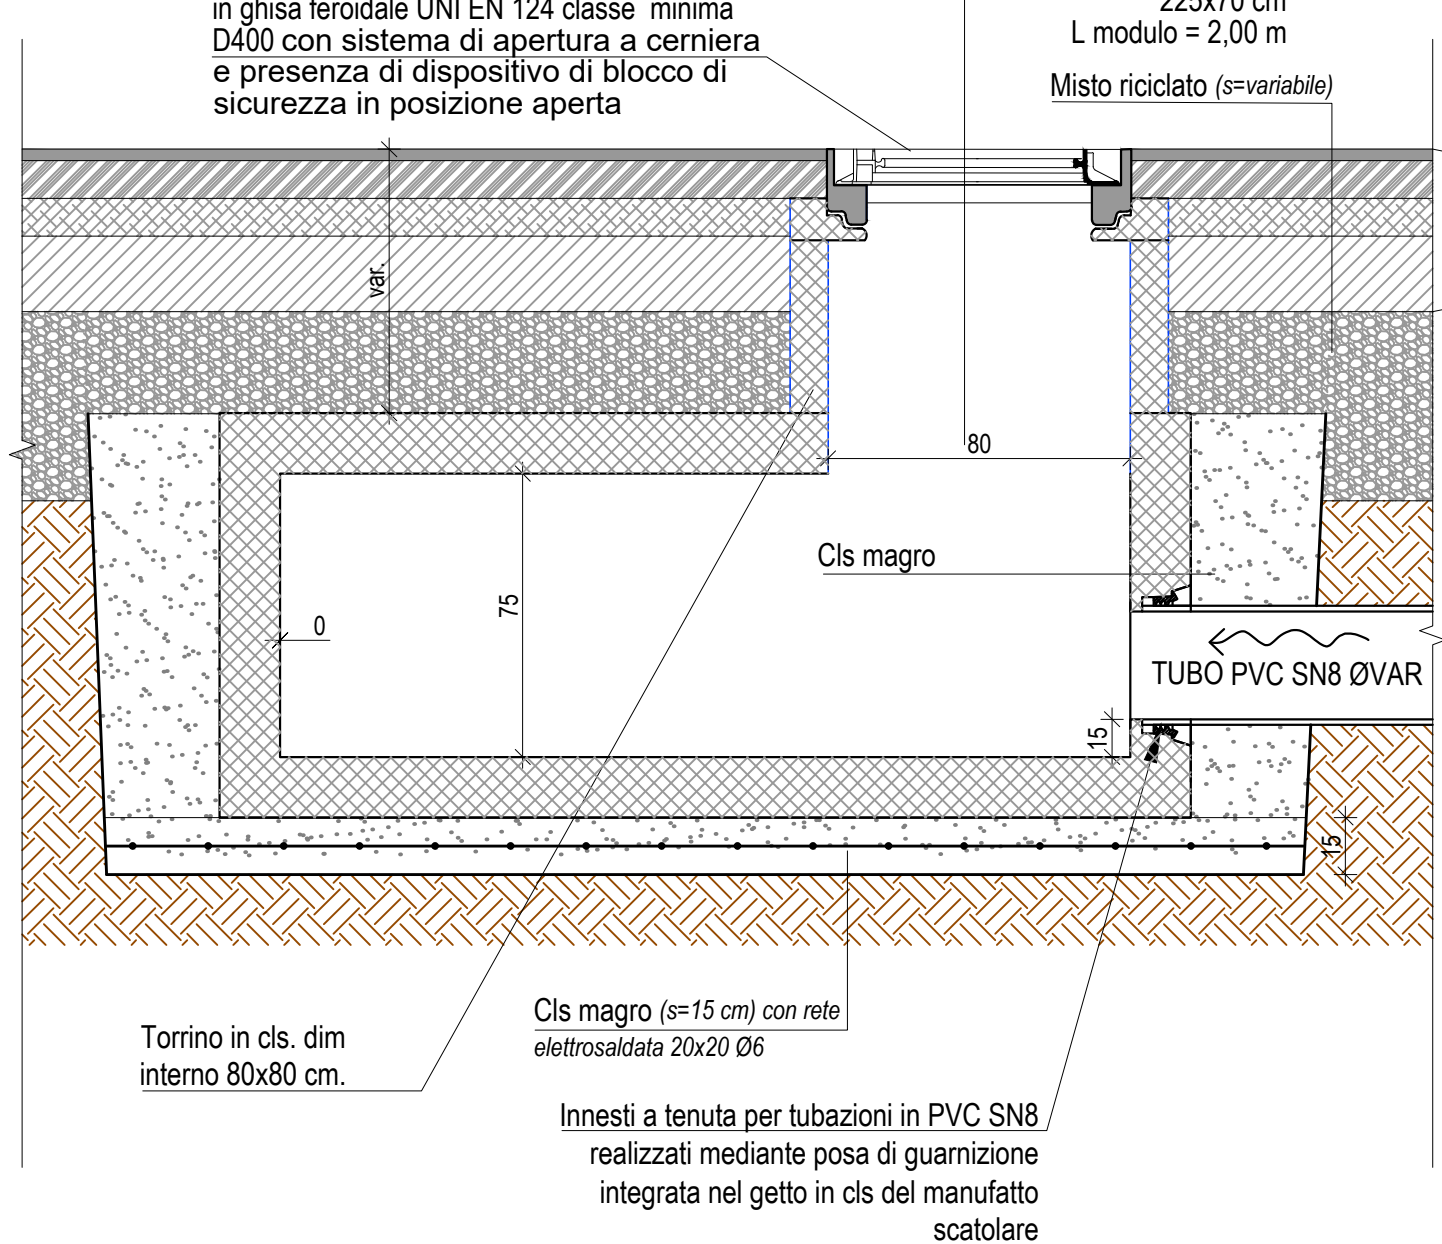

SPECIFICHE TECNICHE MANUFATTO SCATOLARE 225x70

- Manufatto scatolare prodotto in conformità alle leggi e normative vigenti, e in particolare alla UNI EN 14844: 2012 (prodotti con marcatura CE).
- La posa delle condotte dovrà avvenire su piano in magrone, cls C12/15 N/m³ dello spessore minimo di 15-20 cm, perfettamente liscia secondo la livellata di progetto e deve prevedere rete elettrosaldata 20x20 Ø6
- I manufatti dovranno essere autoportanti per carichi di 1^a categoria secondo D.M. 17/01/2018.
- La giunzione preaccoppiata tra i differenti conci dovrà essere realizzata ponendo in opera una guarnizione in elastomero a struttura compatta vulcanizzata a caldo con sezione a cuneo conforme alla normativa EN 681-1.
- La curva dovrà essere realizzata mediante elemento scatolare 225x75 cm di raccordo con angolazione a 90° e ascia nella parte sommitale per installazione di torino di ispezione
- Lo scatolare dovrà essere dimensionato per garantire un coefficiente di sicurezza $\mu = 1,2$ nella verifica a flessurazione.

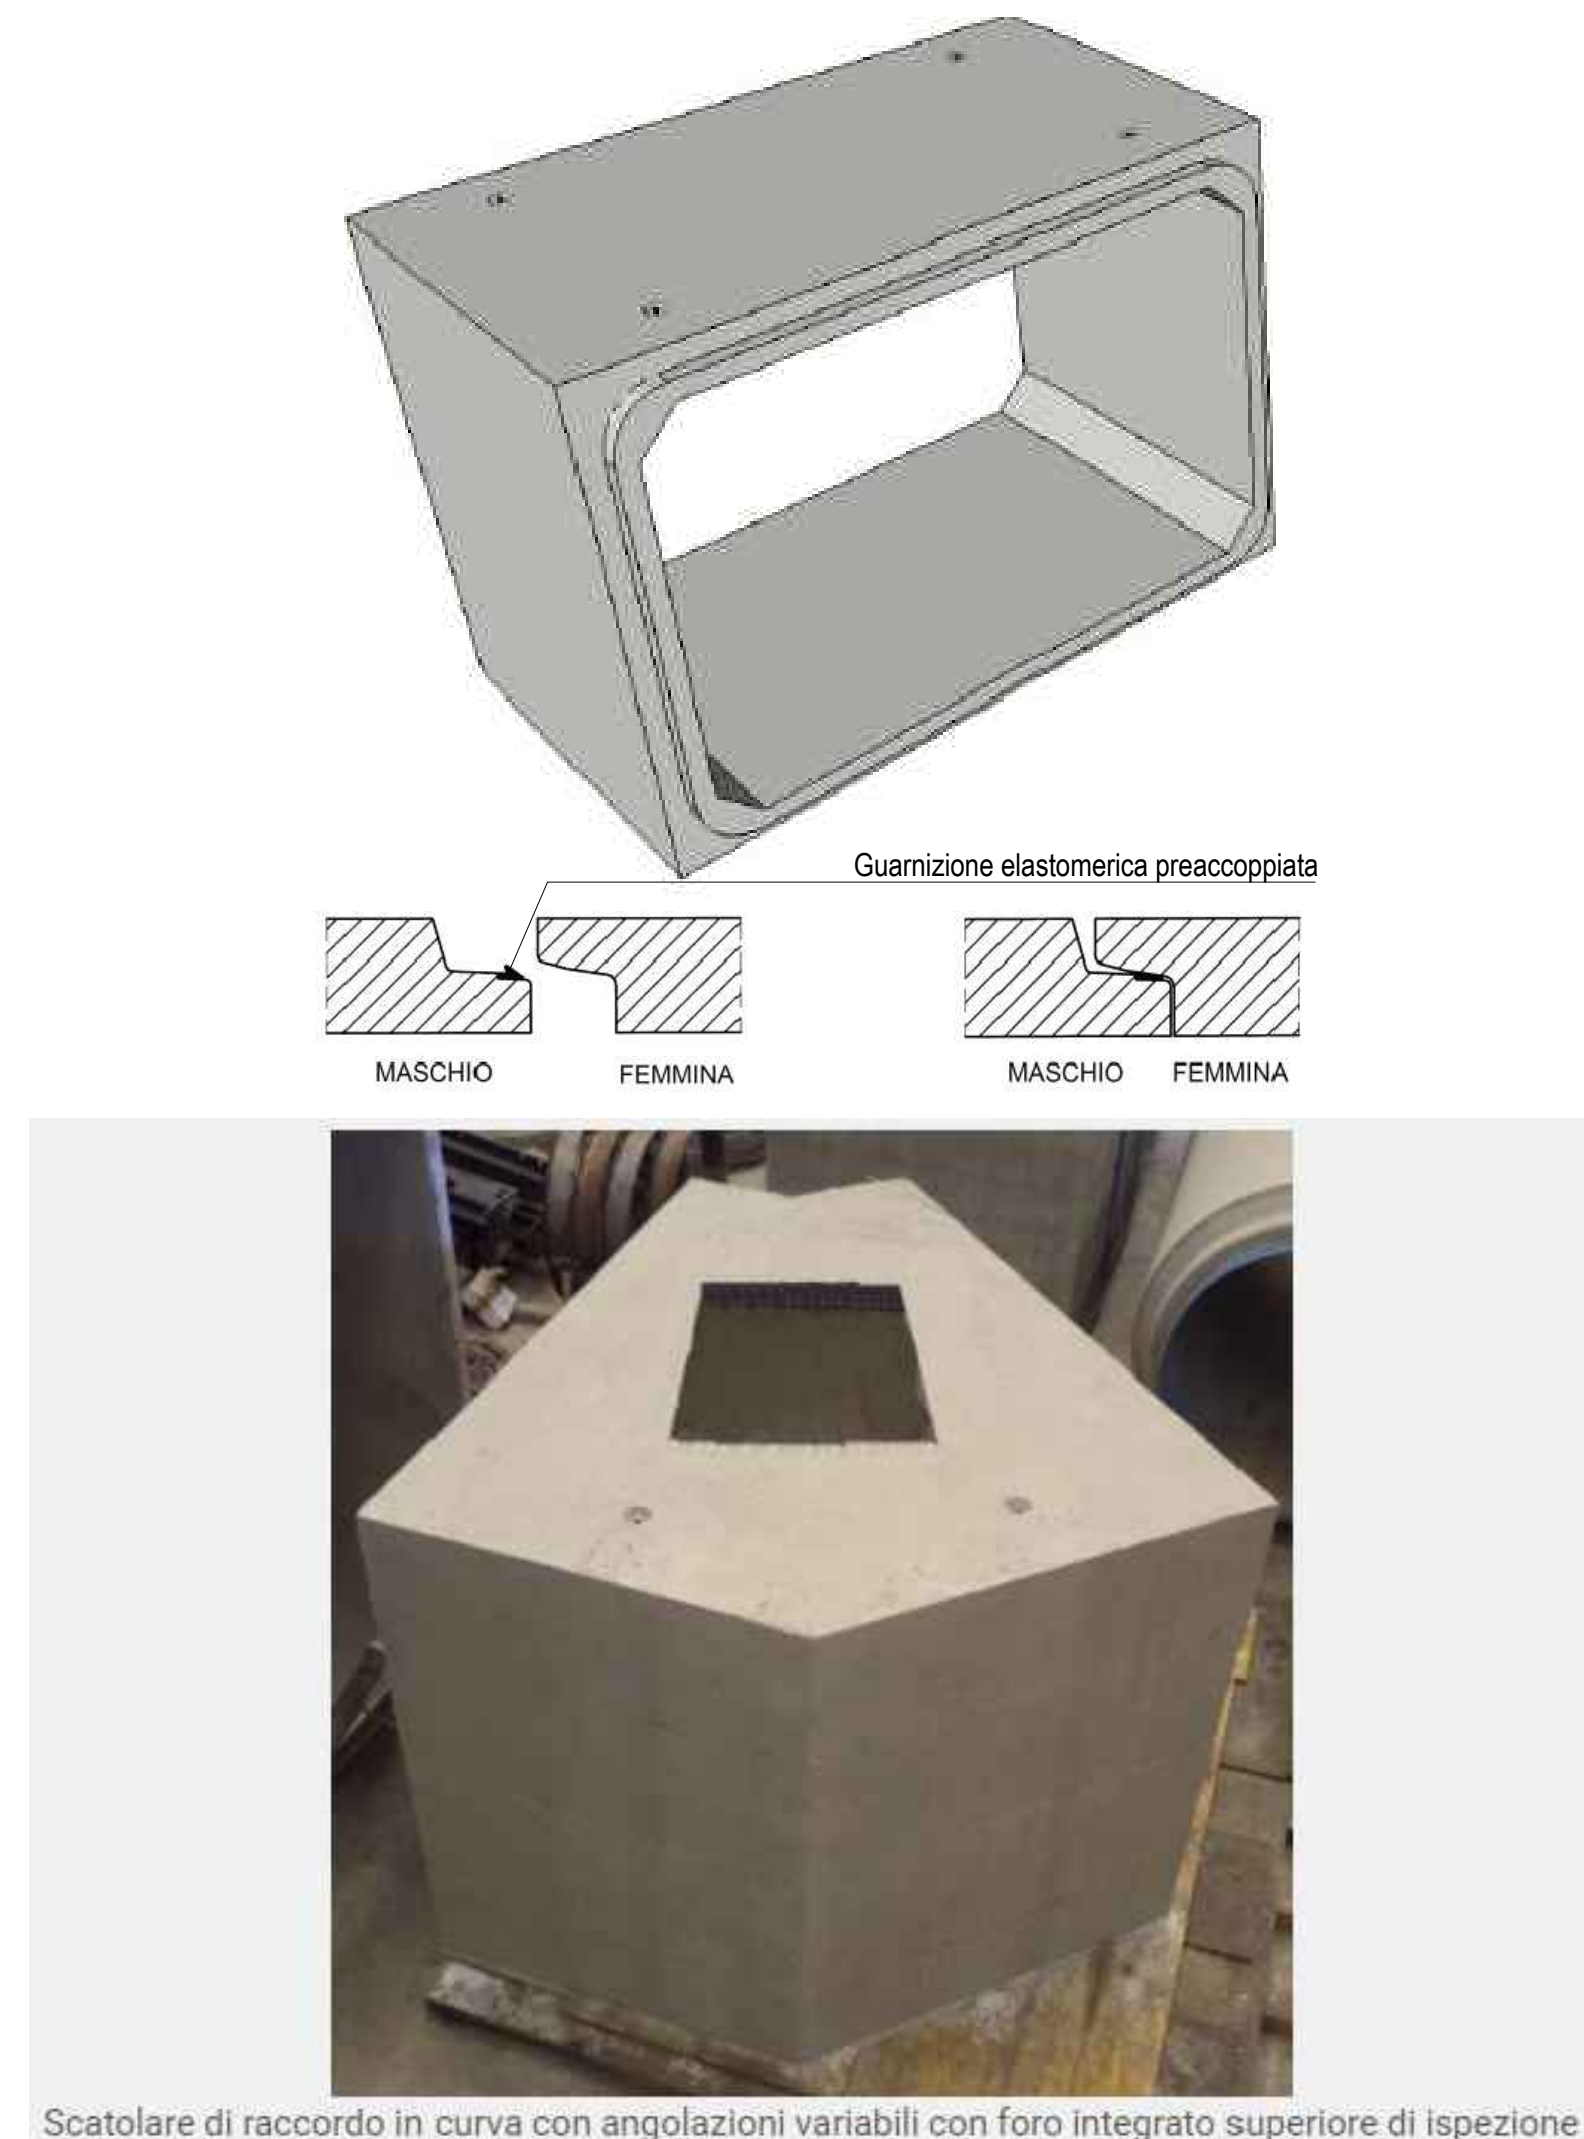

Scatolare di raccordo in curva con angolazioni variabili con foro integrato superiore di ispezione

Studio Ingegneria Guidetti-Serri
Via Pier Carlo Cadorini, 14 - 42124 Reggio Emilia
Tel. +39 0522 439734 - Fax +39 0522 580006
Mail: info@studiocgs.it
Web: www.guidettiserri.it
C.F. e P.I. 01934740356

Progetto generale
Progetto opere idrauliche
Progetto strutturale
Coordinamento generale

Valutazioni ambientali
ALFA
Studio ALFA S.p.A.
Via S. Rocco, 39/D
42124 Reggio Emilia
Tel. +39 0522 550005
Mail: info@studiocgs.it
Web: www.studiocgs.it
C.F. e P.I. 01286360359

Valutazioni archeologiche
ARS
ARCHEO
ARCHEO
Via Nove Martiri, 11/A
42124 Reggio Emilia
Tel. +39 0522 532094
Mail: info@archeostem.it
Web: www.archeostem.it
C.F. e P.I. 01249610351

Valutazioni Geologiche
GEOLOG
Via Emilia all'Angelo, 14
42124 Reggio Emilia
Tel. +39 0522 934730
Mail: geologia@geolog.sc.it
Web: www.geolog.sc.it
C.F. e P.I. 0270200358

Progetto Impianti elettrici
cavazzoni associati
engineering
Via Andrea Benigni Nobel, 88/C
42124 Reggio Emilia
Tel. +39 0522 334141
Mail: info@cavazzoniassociati.it
Web: www.cavazzoniassociati.it
C.F. e P.I. 0171863353

PROGETTAZIONE
Ing. Lorenzo SERRI
PROCEDIMENTO UNICO
SCALA
1:20
DATA EMISSIONE
20/07/2020
PRATICA
P48/2019
TAVOLA
P7 - DIS - IDR
3