## DETTAGLIO TUBI DRENI

*Scala 1:200*

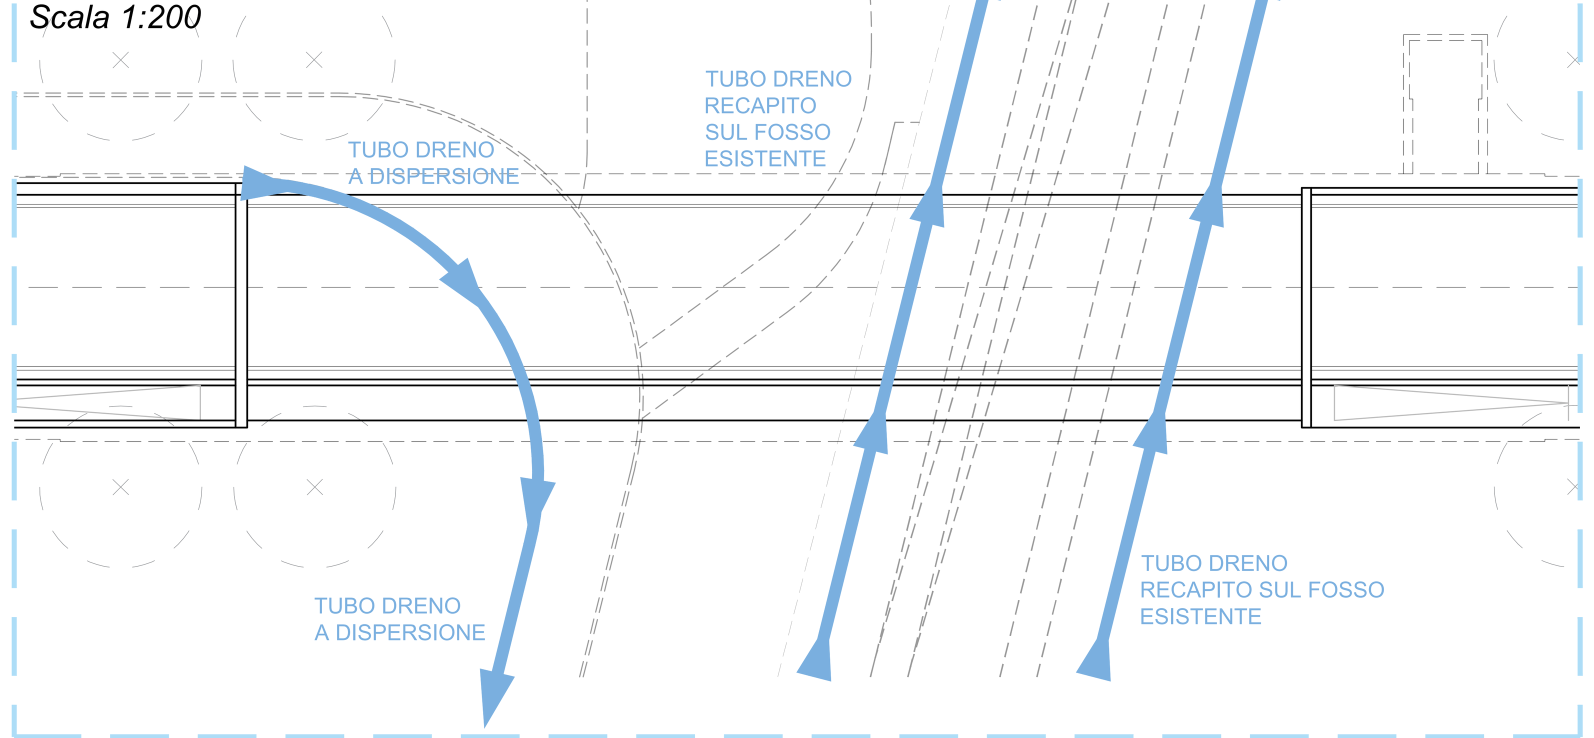


## DETTAGLIO PISTA D'ACCESSO IMPIANTO DI SOLLEVAMENTO

*Scala 1:200*

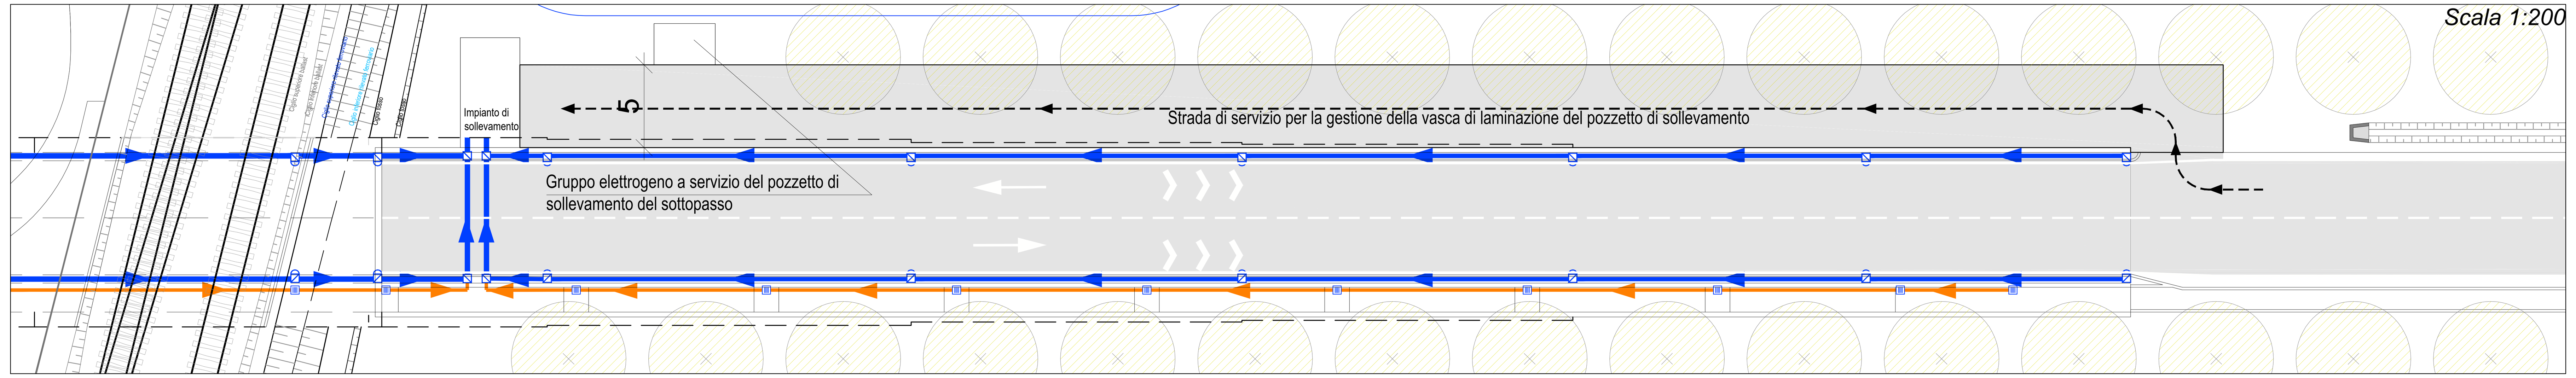


## PLANIMETRIA RETE SMALTIMENTO ACQUE

*Scala 1:200*

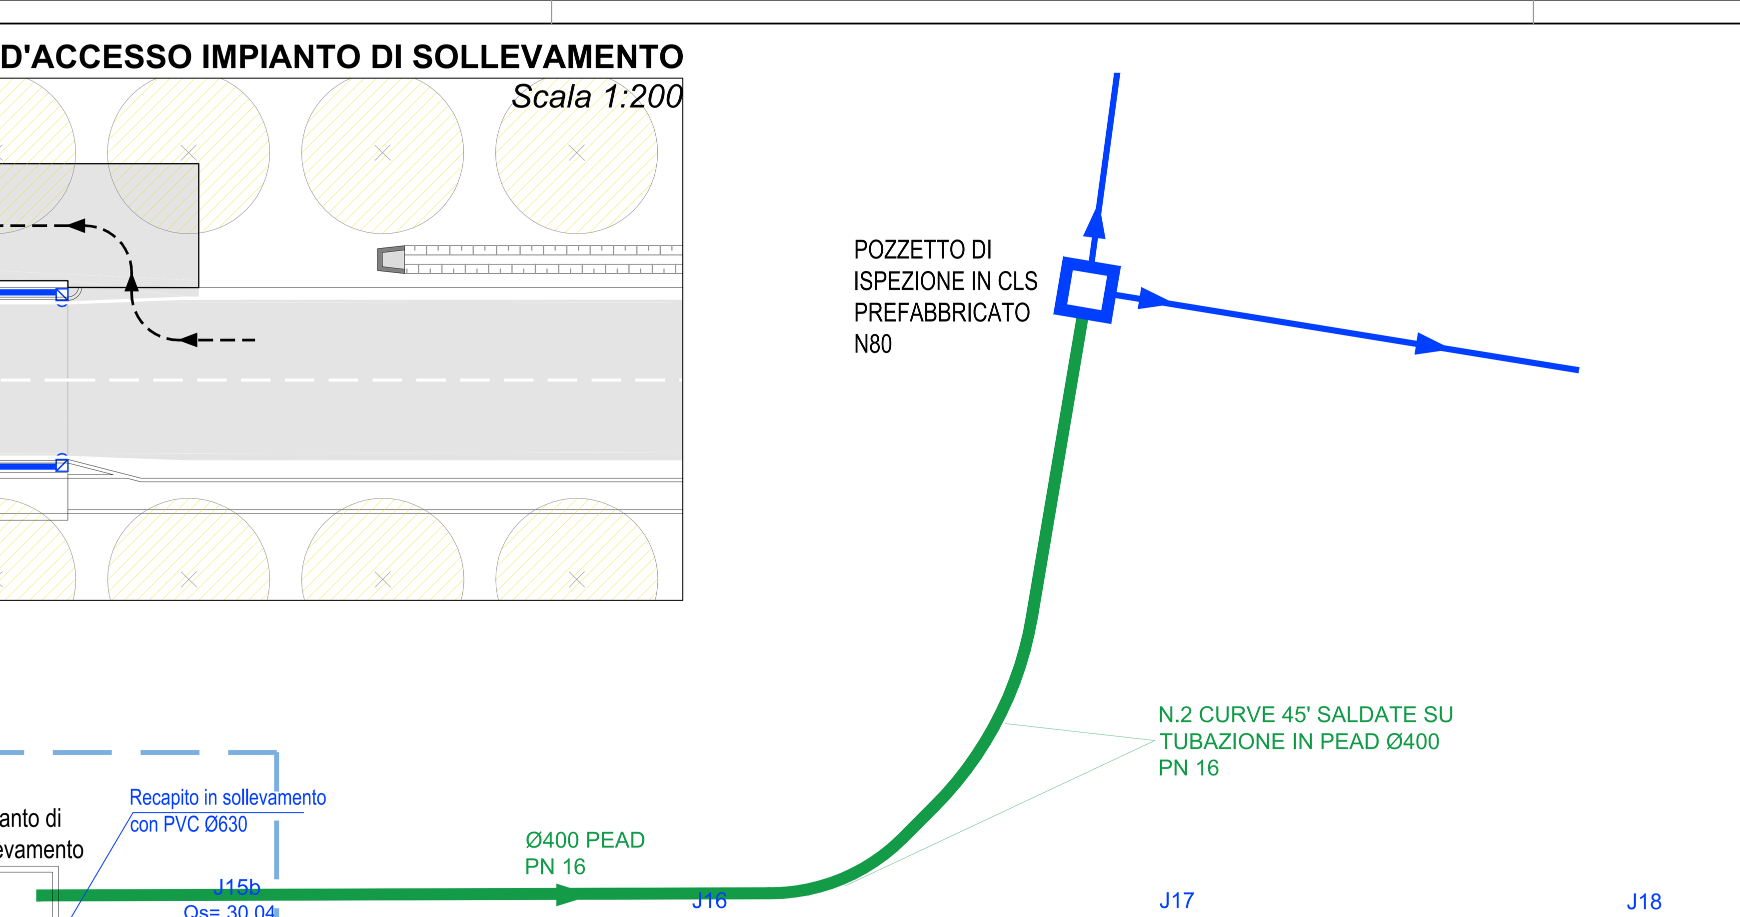


| Legenda rete acque bianche | |
|---|---|
| Tubature in PVC SN8 acque bianche Ø 250/315 *con indicazione direzione di scorrimento e pendenza* | Ø250 PVC P=2‰ |
| Bocca di lupo in ghisa sferoidale ispezionale con pozzetto in cls *con dimensione interna, numerazione progressiva e quota di fondo* | J35 Qs= 32.67 50x50 |
| Pozzetto d'ispezione in cls prefabbricato *con dimensione interna, numerazione progressiva e quota di fondo* | J14 Qs= 30.00 50x50 |
| Tubature in PVC SN8 acque bianche pista ciclo-pedonale Ø 160 *con indicazione direzione di scorrimento e pendenza* | Ø160 PVC P=4% |
| Pozzetto d'ispezione rete acque bianche pista pedonale | |
| Caditoia con griglia conforme alla UNI EN 124 e tubazione DN75 di collegamento | |
| Tubatura in PEAD PN16 acque bianche Ø 400 | Ø400 PEAD PN 16 |

### SPECIFICHE TECNICHE TUBAZIONI IN PVC CADITOIE

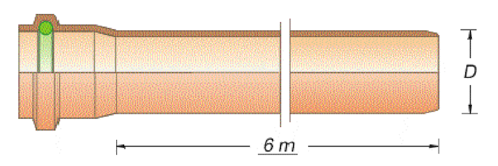

Tubi in PVC rigido conformi norma UNI EN 1401-1 tipo SN8 per condotte di scarico interrate di acque civili e industriali, giunto a bicchiere con anello in gomma, contrassegnati ogni metro con marchio del produttore, diametro, data di produzione e simbolo IIP.

## DETTAGLIO POZZETTO DI ISPEZIONE IN CLS PREFABBRICATO

*Scala 1:20*

### SEZIONE A-A

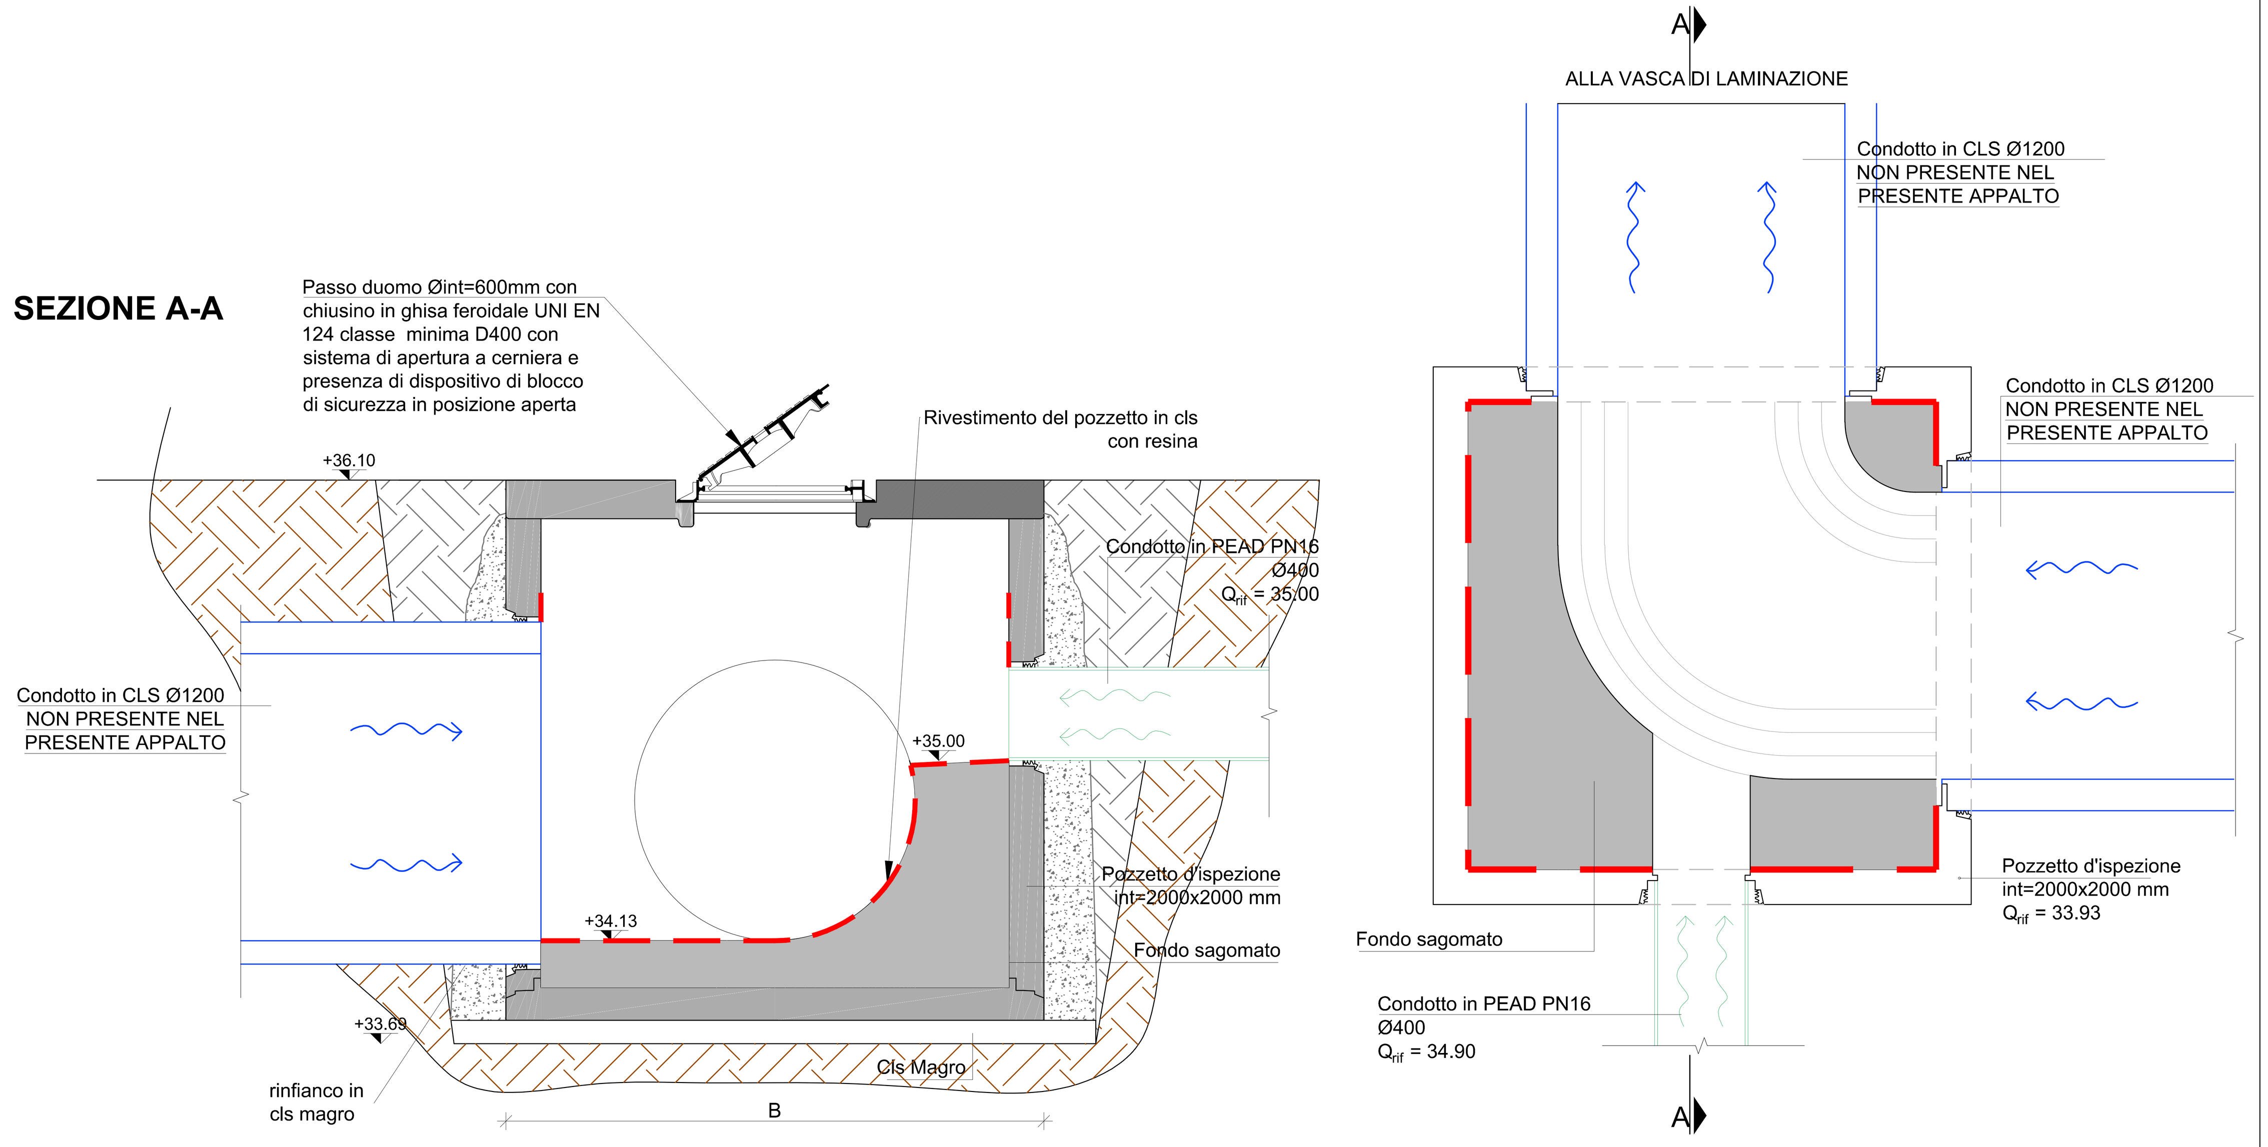


## SEZIONE TIPOLOGICA - RACCOLTA ACQUE PISTA PEDONALE

*Scala 1:20*

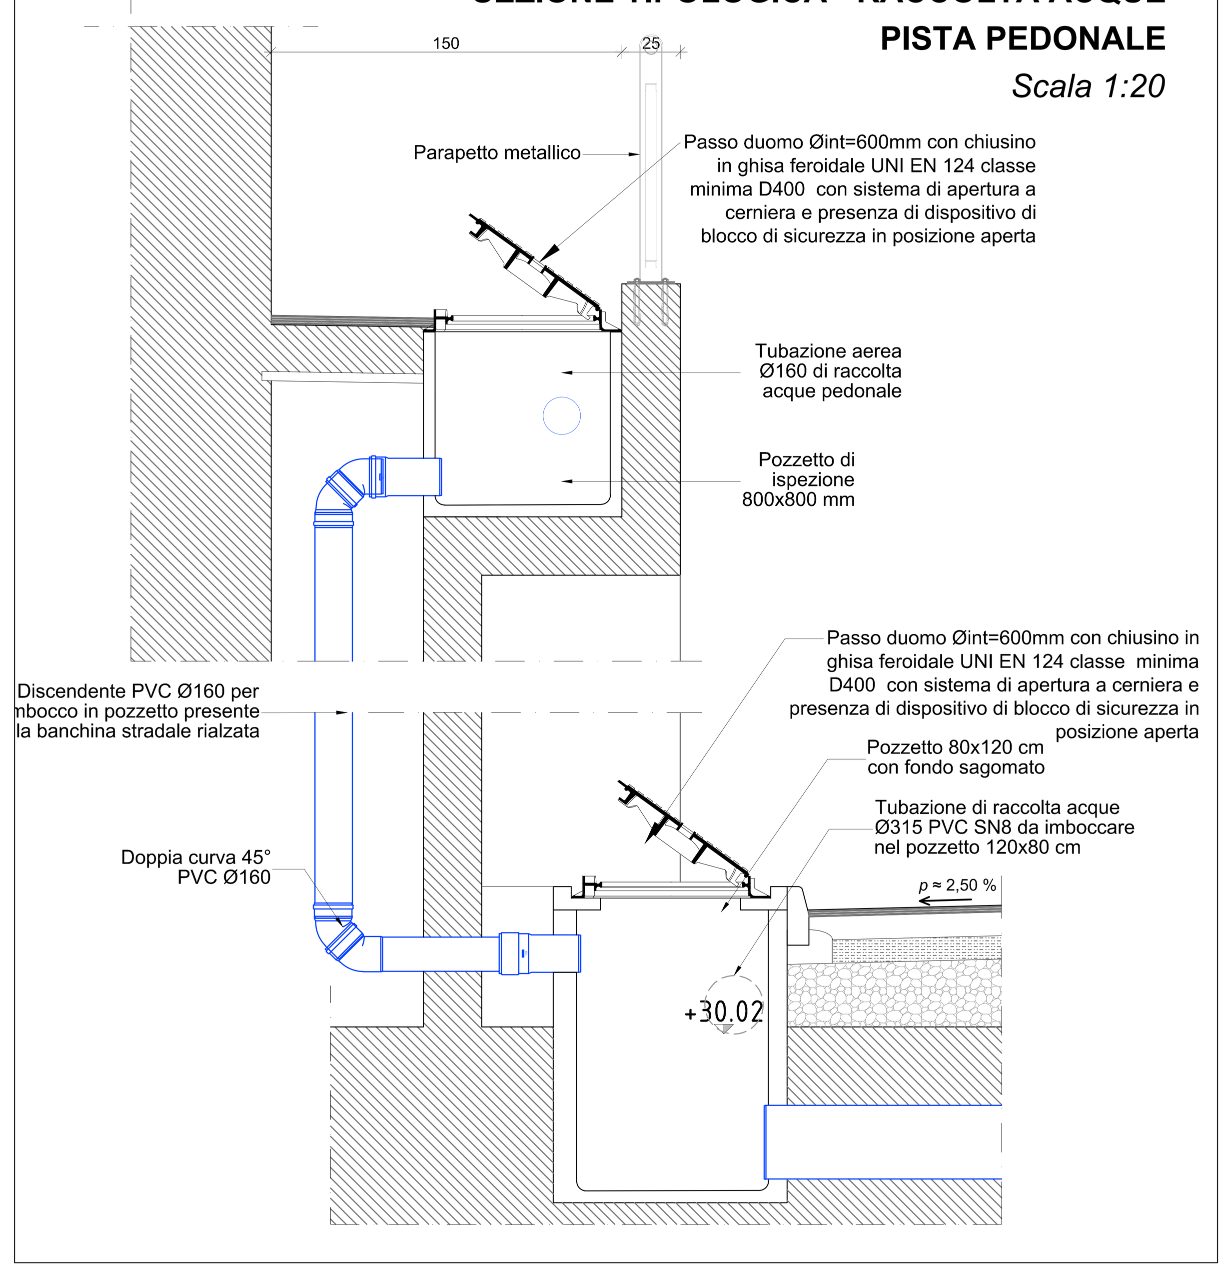


## SEZIONE TIPOLOGICA - POZZETTO DI ISPEZIONE PISTA PEDONALE

*Scala 1:20*

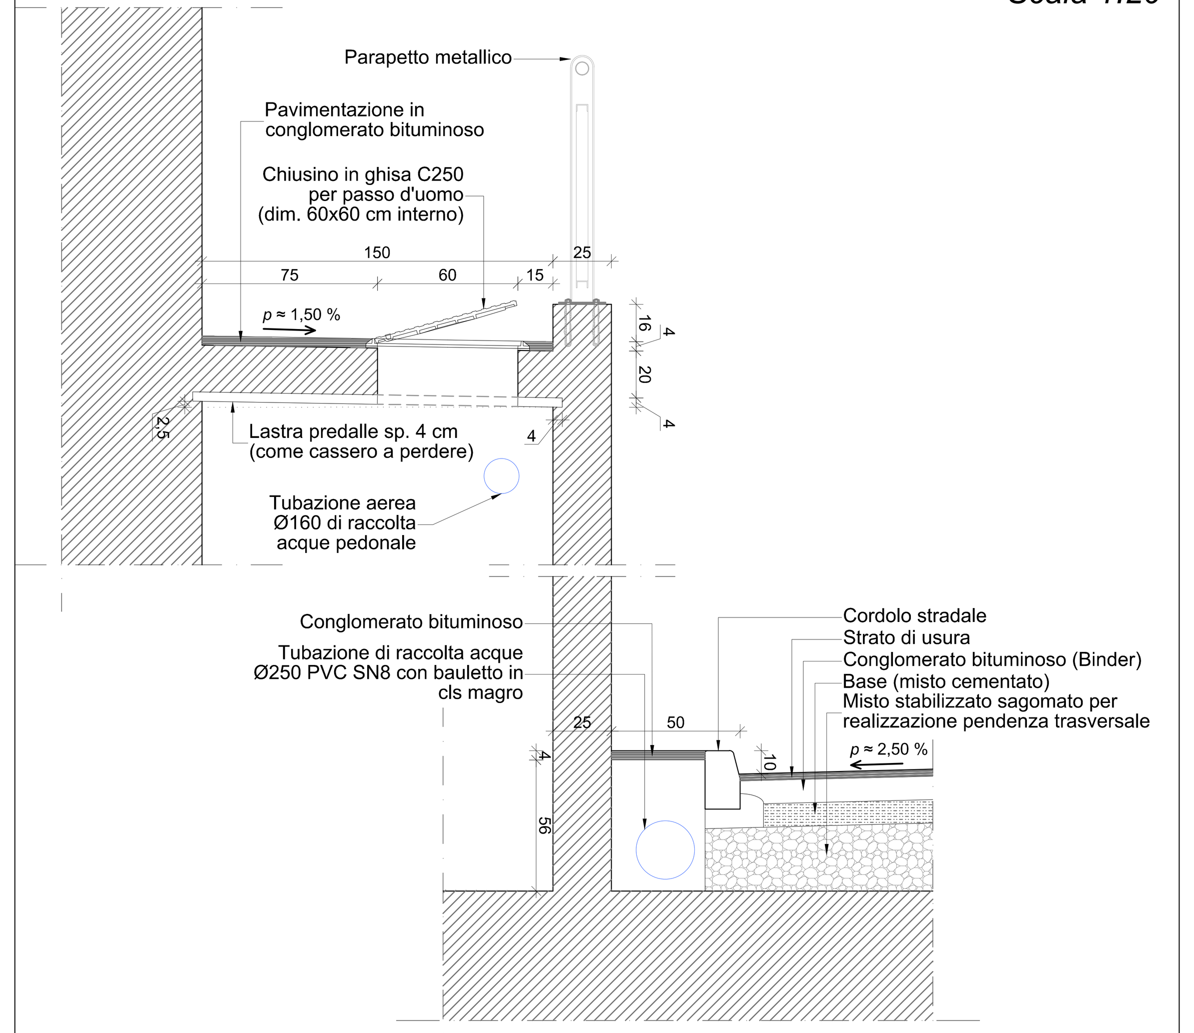


## SEZIONE TIPOLOGICA - BOCCA DI LUPO

*Scala 1:20*

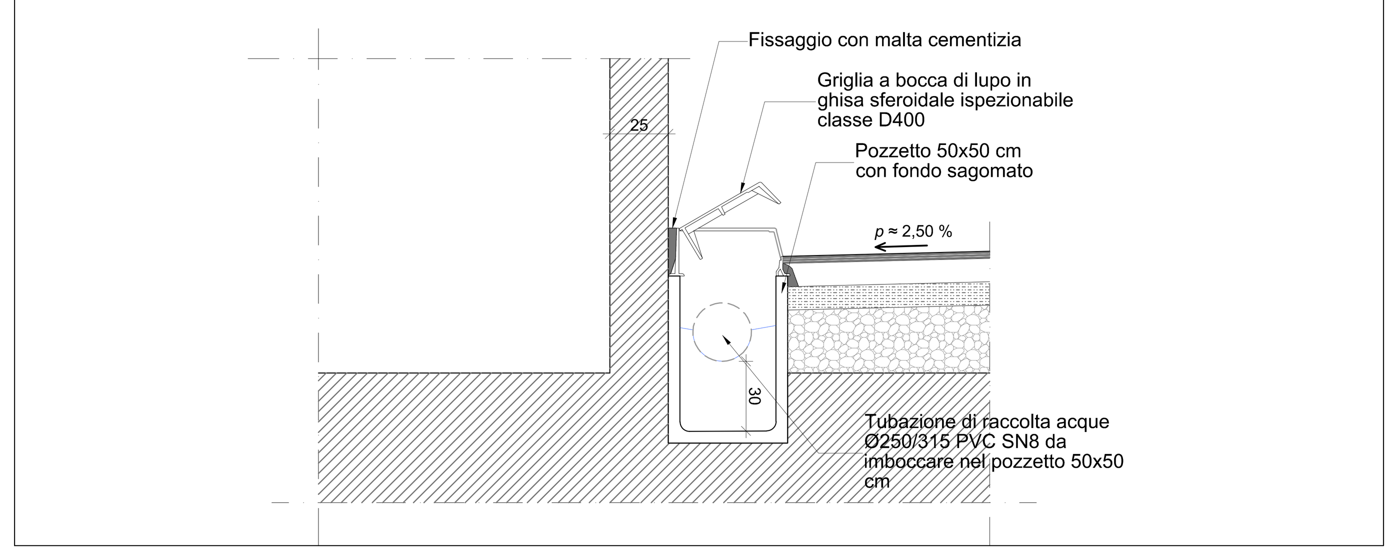


## SEZIONE TIPOLOGICA POSA RETI FOGNARIE ACQUE BIANCHE IN PEAD

*Scala 1:20*

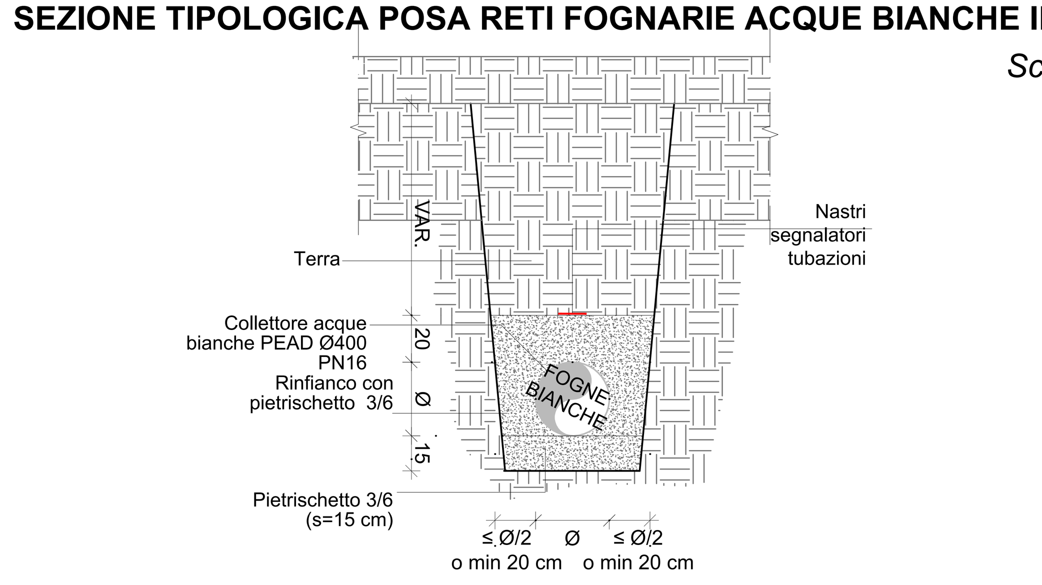



Studio Ingegneria Guidetti-Serri
Via Pier Carlo Cadoppi, 14 - 42124 Reggio Emilia
Tel. +39 0522 439734 - Fax +39 0522 580006
Mail: info@studiocgs.it
Web: www.guidettiserri.it
C.F. e P.I. 01934740356


Progetto generale
Progetto opere idrauliche
Progetto strutturale
Coordinamento generale

AZIENDA CON SISTEMA DI GESTIONE QUALITÀ CERTIFICATO DA DNV GL = ISO 9001 =


Valutazioni ambientali — Studio ALFA S.p.A., Viale B. Ramazzini, 39/D, 42124 Reggio Emilia, Tel. +39 0522 550905, Mail: info@studioalfa.it, Web: www.studioalfa.it, C.F. 01425830351 - P.I 02863660359

Valutazioni archeologiche — AR/S ARCHEOSISTEMI SOCIETÀ COPERATIVA, Via Nove Martiri, 11/A, 42124 Reggio Emilia, Tel. +39 0522 532094, Mail: info@archeosistemi.it, Web: www.archeosistemi.it, C.F. e P.I 01249610351

Progetto impianti elettrici — Cavazzoni S.r.l., Via Alfred Bernard Nobel, 88/C, 42124 Reggio Emilia, Tel. +39 0522 334141, Mail: info@cavazzoniassociati.it, Web: www.cavazzoni associati.it, C.F. e P.I. 01718630351

Valutazioni Geologiche — GEOLOG, Via Emilia all'Angelo, 14, 42124 Reggio Emilia, Tel. +39 0522 934730, Mail: geolog@geolog-sc.it, Web: www.geolog-sc.it, C.F. e P.I. 02790320358


COMMITTENTE

Terminal One S.p.A.
via Gutenberg, 3 - 42124 Reggio Emilia (RE)

PROGETTAZIONE
ing. Lorenzo SERRI

ORDINE DEGLI INGEGNERI DOTT. ING. SERRI LORENZO n. 929 REGGIO EMILIA

FASE DI PROGETTO
PROCEDIMENTO UNICO

PROGETTO

PROCEDIMENTO UNICO AI SENSI DELL'ART. 53, COMMA 1, LETTERA b) DELLA L.R. 24/2017 PER LA REALIZZAZIONE DEL NUOVO POLO INTERMODALE PRESSO LA STAZIONE DELL'ALTA VELOCITÀ MEDIOPADANA REGGIO EMILIA 42124 - VIA CITTÀ DEL TRICOLORE

SCALA
1:200-1:20

DATA EMISSIONE
20/07/2020

ELABORATO
SOTTOPASSO - Planimetria rete smaltimento acque e particolari costruttivi

PRATICA
P48/2019

TAVOLA
SP - DIS - IDR
1

| REV. | DATA | DESCRIZIONE | REDATTO | CONTROLLATO |
|---|---|---|---|---|
| G | | | | |
| F | | | | |
| E | | | | |
| D | | | | |
| C | 06/11/20 | AGG. 2 IRETI | CASI G. | SERRI L. |
| B | 30/10/20 | AGG.1 IRETI | CASI G. | SERRI L. |
| A | 20/07/20 | EMISSIONE | BOSCO M. | SERRI L. |

FILE W:\DROPBOX\P48-TERMINAL ONE - Parcheggio stazione AV Reggio Emilia\18-PROCEDIMENTO UNICO\18.17 INTEGRAZIONE 2 IRETI\prog - Sottopasso\DIS\SP-DIS-IDR-1-3-A_SOTTOPASSO.dwg


A TERMINI DI LEGGE CI RISERVIAMO LA PROPRIETA' DI QUESTO ELABORATO CON DIVIETO DI RIPRODURLO E DI RENDERLO NOTO A TERZI SENZA LA NOSTRA AUTORIZZAZIONE SCRITTA


AGG. MODULO AL 01/09/2016