



**SEZIONE A-A**  
**IMPIANTO DI SOLLEVAMENTO**

Scala 1:50

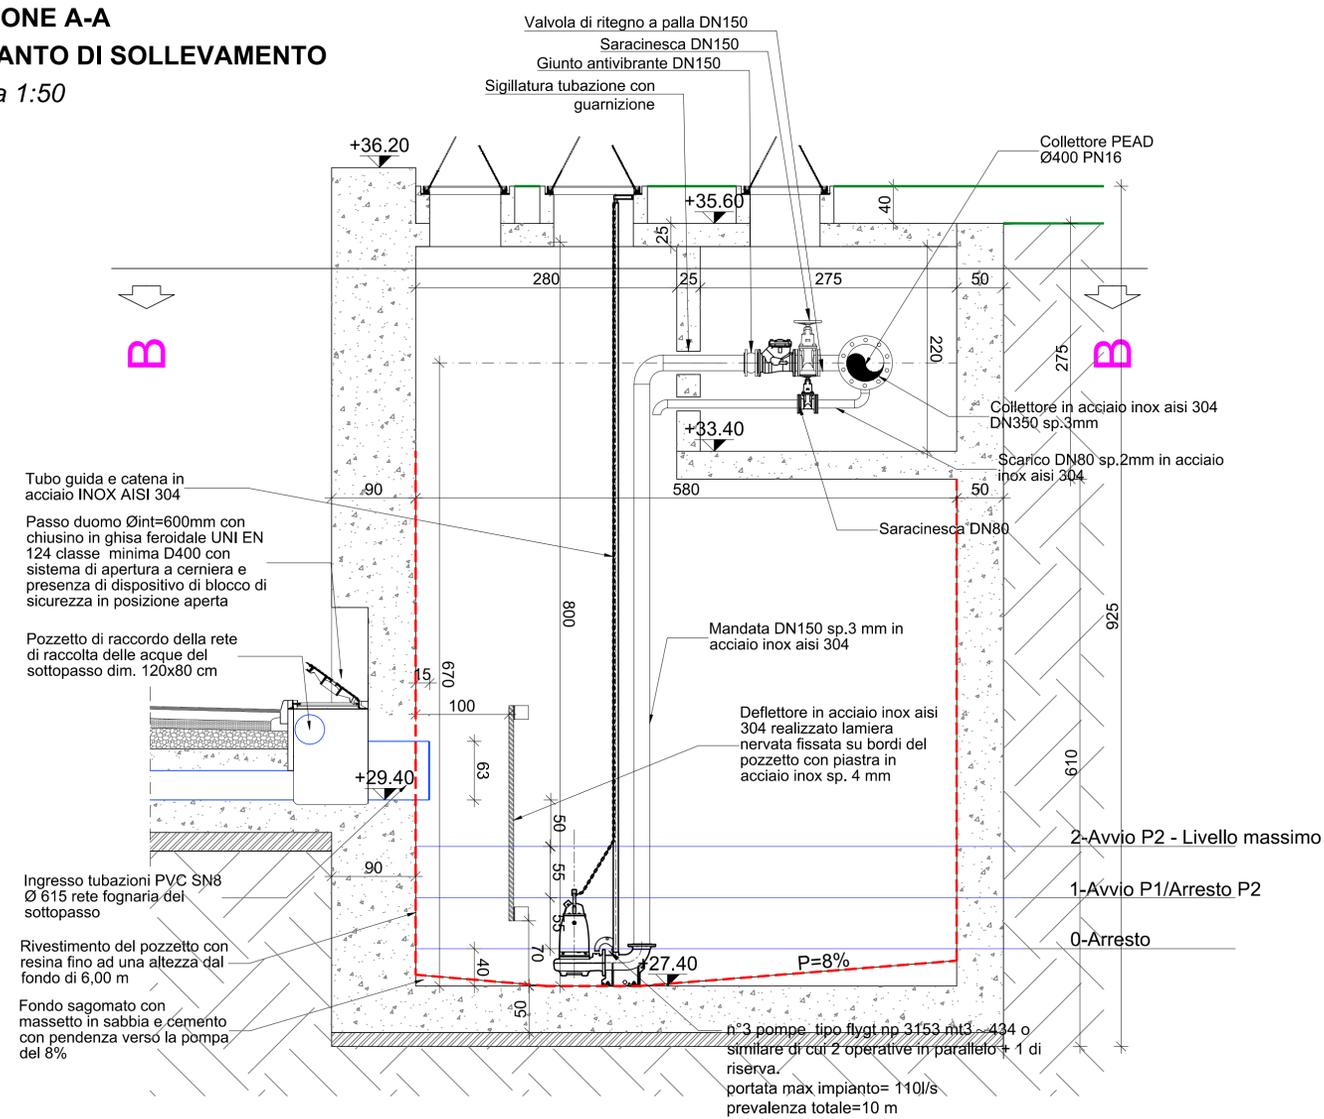


**CONCIO 1 EST**  
**IMPIANTO DI SOLLEVAMENTO**

Scala 1:100

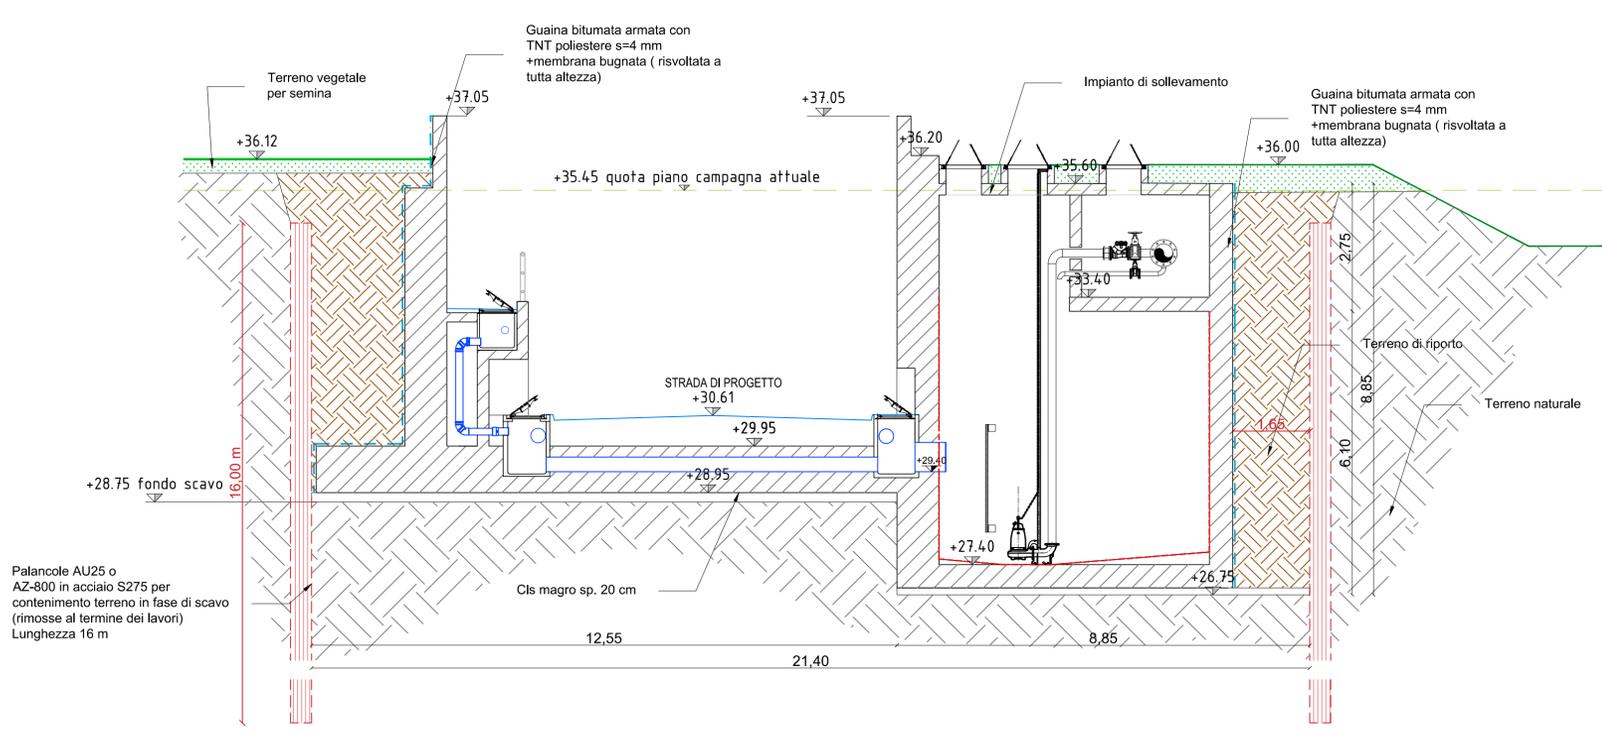


**SEZIONE B-B**  
**IMPIANTO DI SOLLEVAMENTO**

Scala 1:50

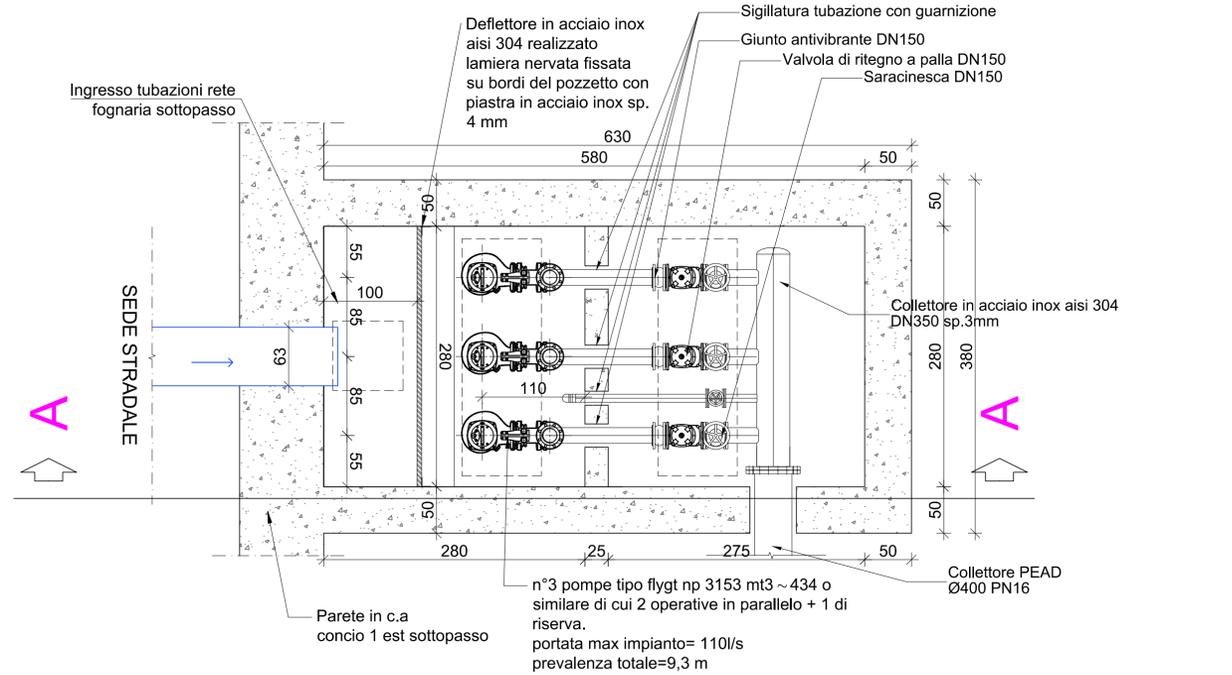

**PIANTA CHIUSINI**  
**IMPIANTO DI SOLLEVAMENTO**

Scala 1:50

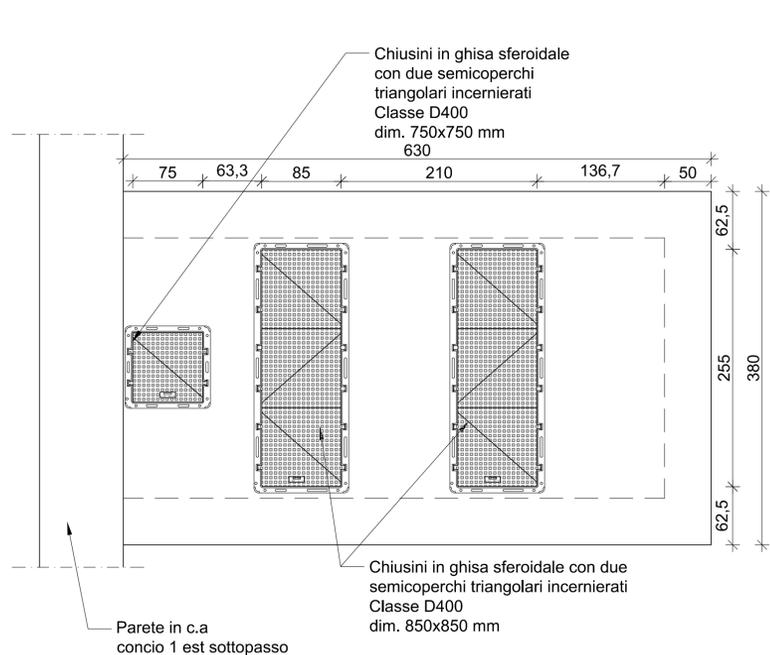

**STUDIO INGEGNERIA GUIDETTISERRI**  
STUDIO INGEGNERIA

Studio Ingegneria Guidetti-Serri  
Via Pier Carlo Cadoppi, 14 - 42124 Reggio Emilia  
Tel. +39 0522 439734 - Fax +39 0522 580006  
Mail: info@studioog.it  
Web: www.guidettiserris.it  
C.F. e P.I. 01934740356

Progetto generale  
Progetto opere idrauliche  
Progetto strutturale  
Coordinamento generale

Valutazioni ambientali  
**ALFA**  
Studio ALFA S.p.A.  
Viale B. Ramazzini, 39/D  
42124 Reggio Emilia  
Tel. +39 0522 550905  
Mail: info@studioalfa.it  
Web: www.studioalfa.it  
C.F. 01425830351 - P.I. 02863660359

Valutazioni archeologiche  
**ARCS**  
AR/S ARCHEOSISTEMI SOCIETÀ COOPERATIVA  
Via Nove Martiri, 11/A  
42124 Reggio Emilia  
Tel. +39 0522 532094  
Mail: info@arcsistemi.it  
Web: www.arcsistemi.it  
C.F. e P.I. 01249610351

Valutazioni geologiche  
**GEOLOG**  
Via Emilia all'Angelo, 14  
42124 Reggio Emilia  
Tel. +39 0522 934730  
Mail: geolog@geolog-sc.it  
Web: www.geolog-sc.it  
C.F. e P.I. 02790320358

Progetto impianti elettrici  
**cavazzoni associati engineering**  
Cavazzoni S.r.l.  
Via Alfred Bernard Nobel, 88/C  
42124 Reggio Emilia  
Tel. +39 0522 334141  
Mail: info@cavazzoniassociati.it  
Web: www.cavazzoniassociati.it  
C.F. e P.I. 01718630351

COMMITTENTE  
**TERMINAL ONE**  
Terminal One S.p.A.  
via Gutenberg, 3 - 42124 Reggio Emilia (RE)

PROGETTAZIONE  
ing. Lorenzo SERRI

FASE DI PROGETTO  
PROCEDIMENTO UNICO

PROGETTO  
PROCEDIMENTO UNICO AI SENSI DELL'ART. 53, COMMA 1, LETTERA b) DELLA L.R. 24/2017  
PER LA REALIZZAZIONE DEL NUOVO POLO INTERMODALE PRESSO LA STAZIONE DELL'ALTA VELOCITÀ MEDIOPADANA REGGIO EMILIA 42124 - VIA CITTÀ DEL TRICOLORE

SCALA  
1:100-1:50

DATA EMISSIONE  
20/07/2020

ELABORATO  
SOTTOPASSO - Impianto di sollevamento

PRATICA  
P48/2019

REV.	DATA	DESCRIZIONE	REDAITTO	CONTROLLATO
G				
F				
E				
D				
C	06/11/20	AGG. 2 IRETI	CASI G.	SERRI L.
B	30/10/20	AGG. 1 IRETI	CASI G.	SERRI L.
A	20/07/20	EMISSIONE	CASI G.	SERRI L.

TAVOLA  
SP - DIS - IDR  
**2**

A TERMINI DI LEGGE CI RISERVIAMO LA PROPRIETÀ DI QUESTO ELABORATO CON DIVIETO DI RIPRODURLO E DI RENDERLO NOTO A TERZI SENZA LA NOSTRA AUTORIZZAZIONE SCRITTA.