




PROFILO LONGITUDINALE RAMPA OVEST Lato Nord

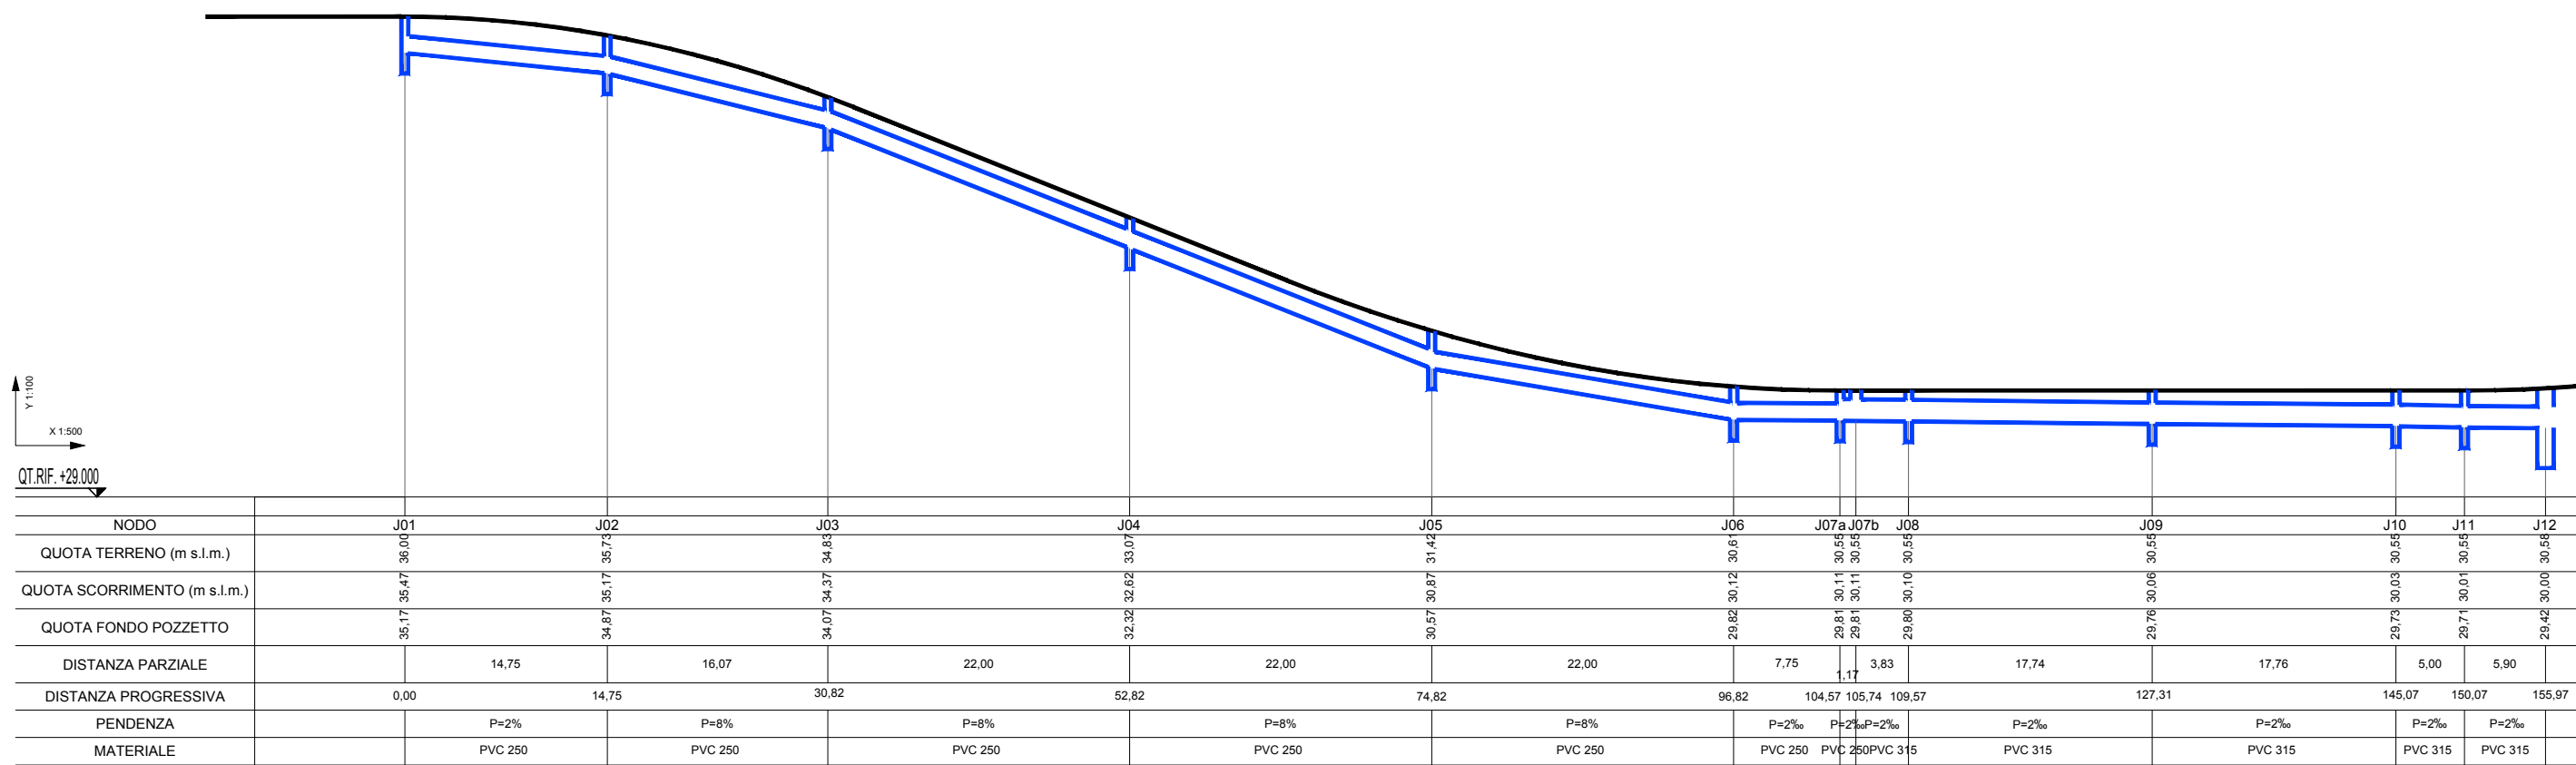


PROFILO LONGITUDINALE RAMPA EST Lato Sud

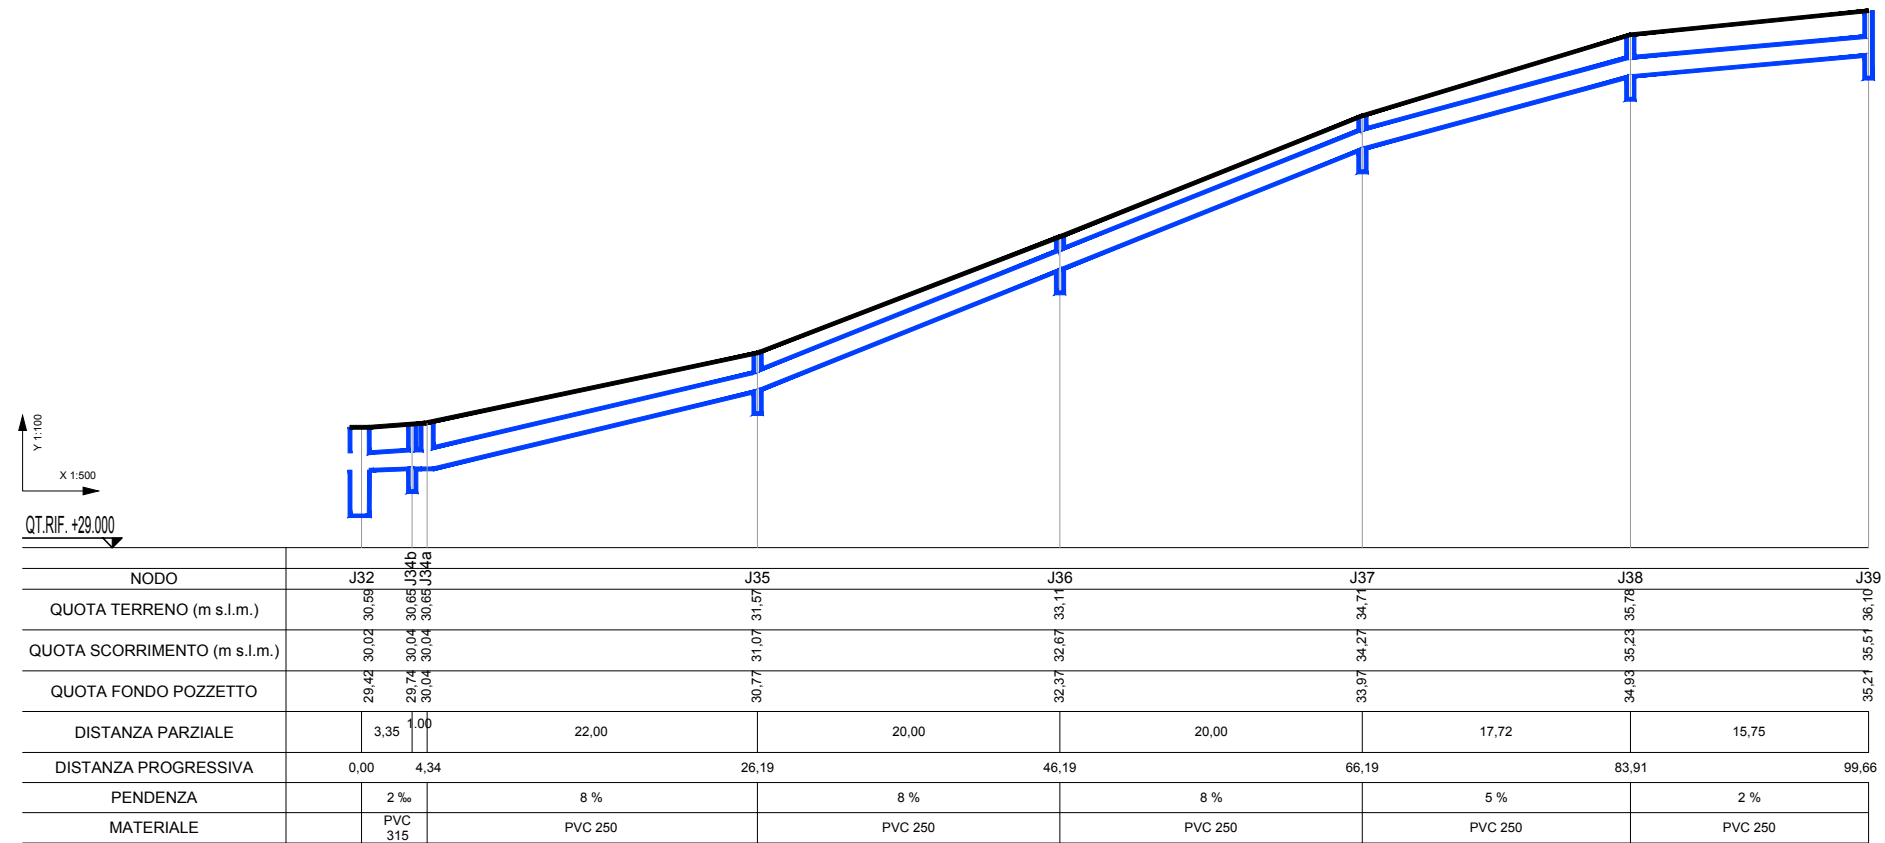


KEY PLAN - Profili longitudinali

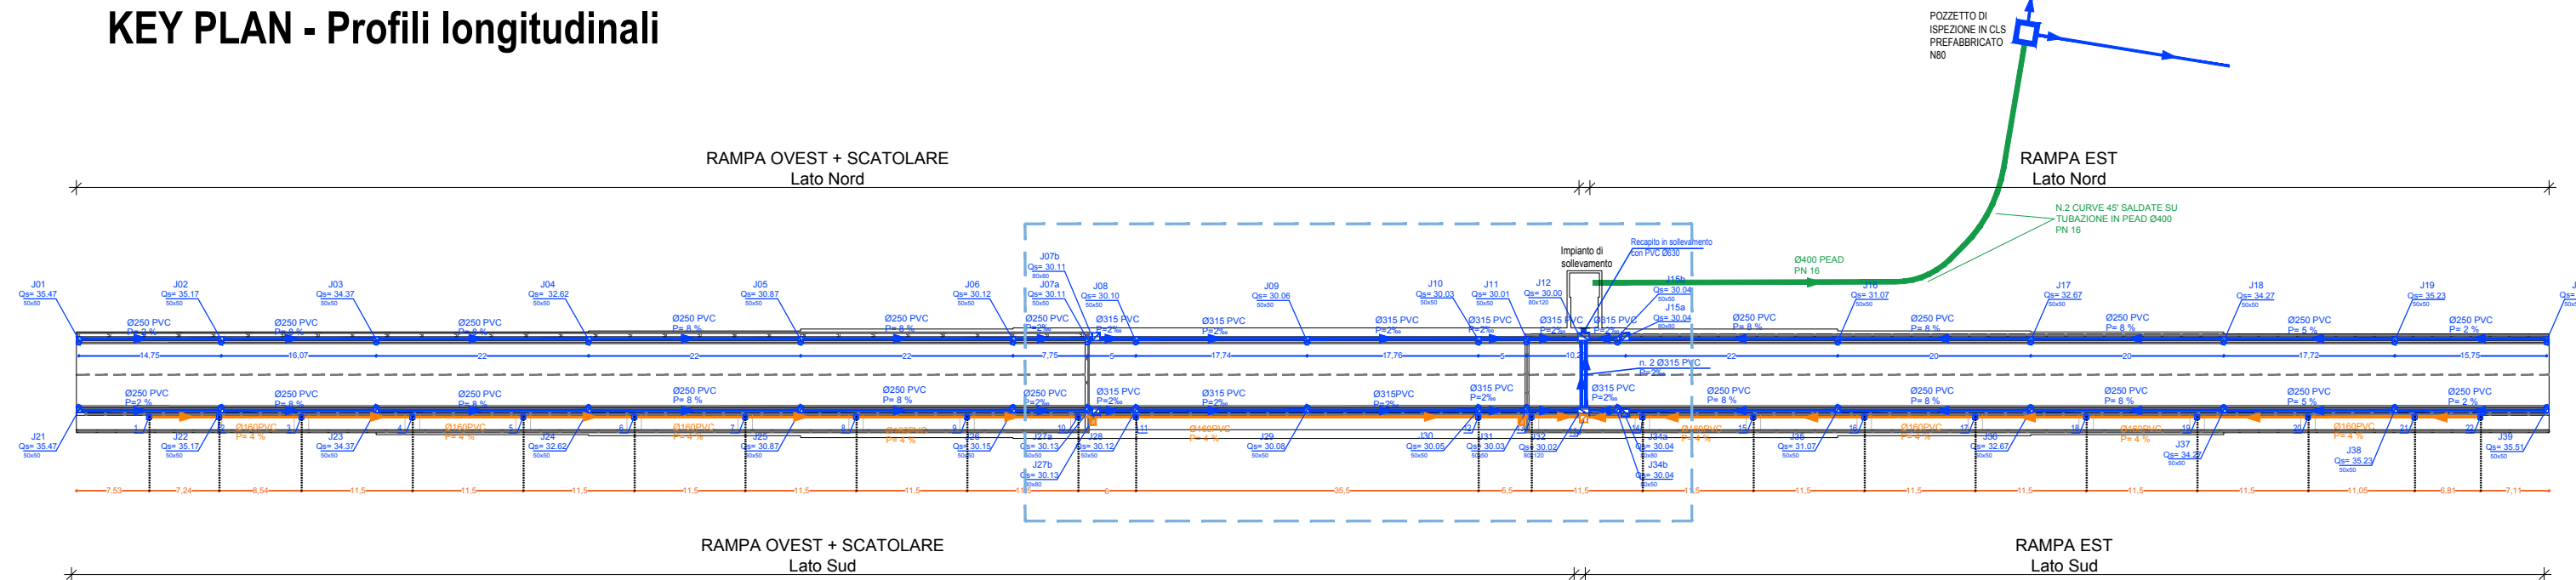


PROFILO LONGITUDINALE RAMPA OVEST Lato Sud

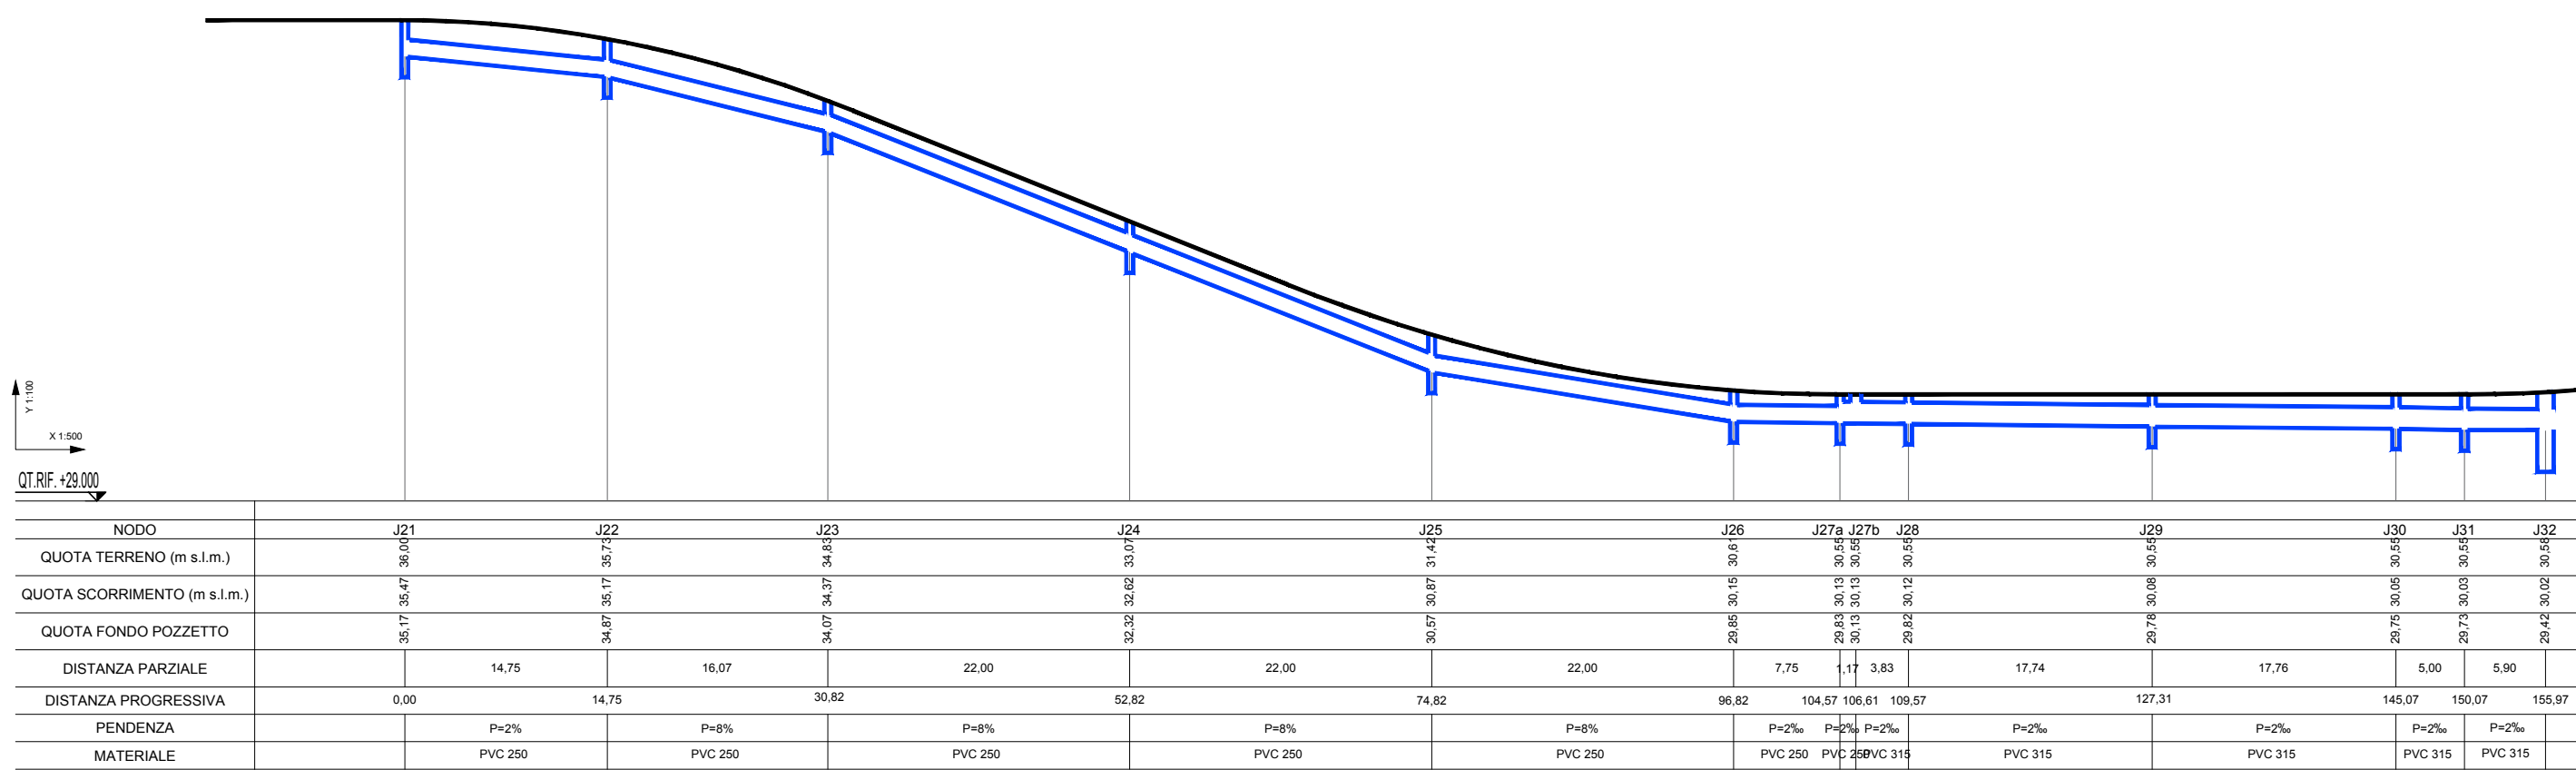


PROFILO LONGITUDINALE RAMPA EST Lato Nord

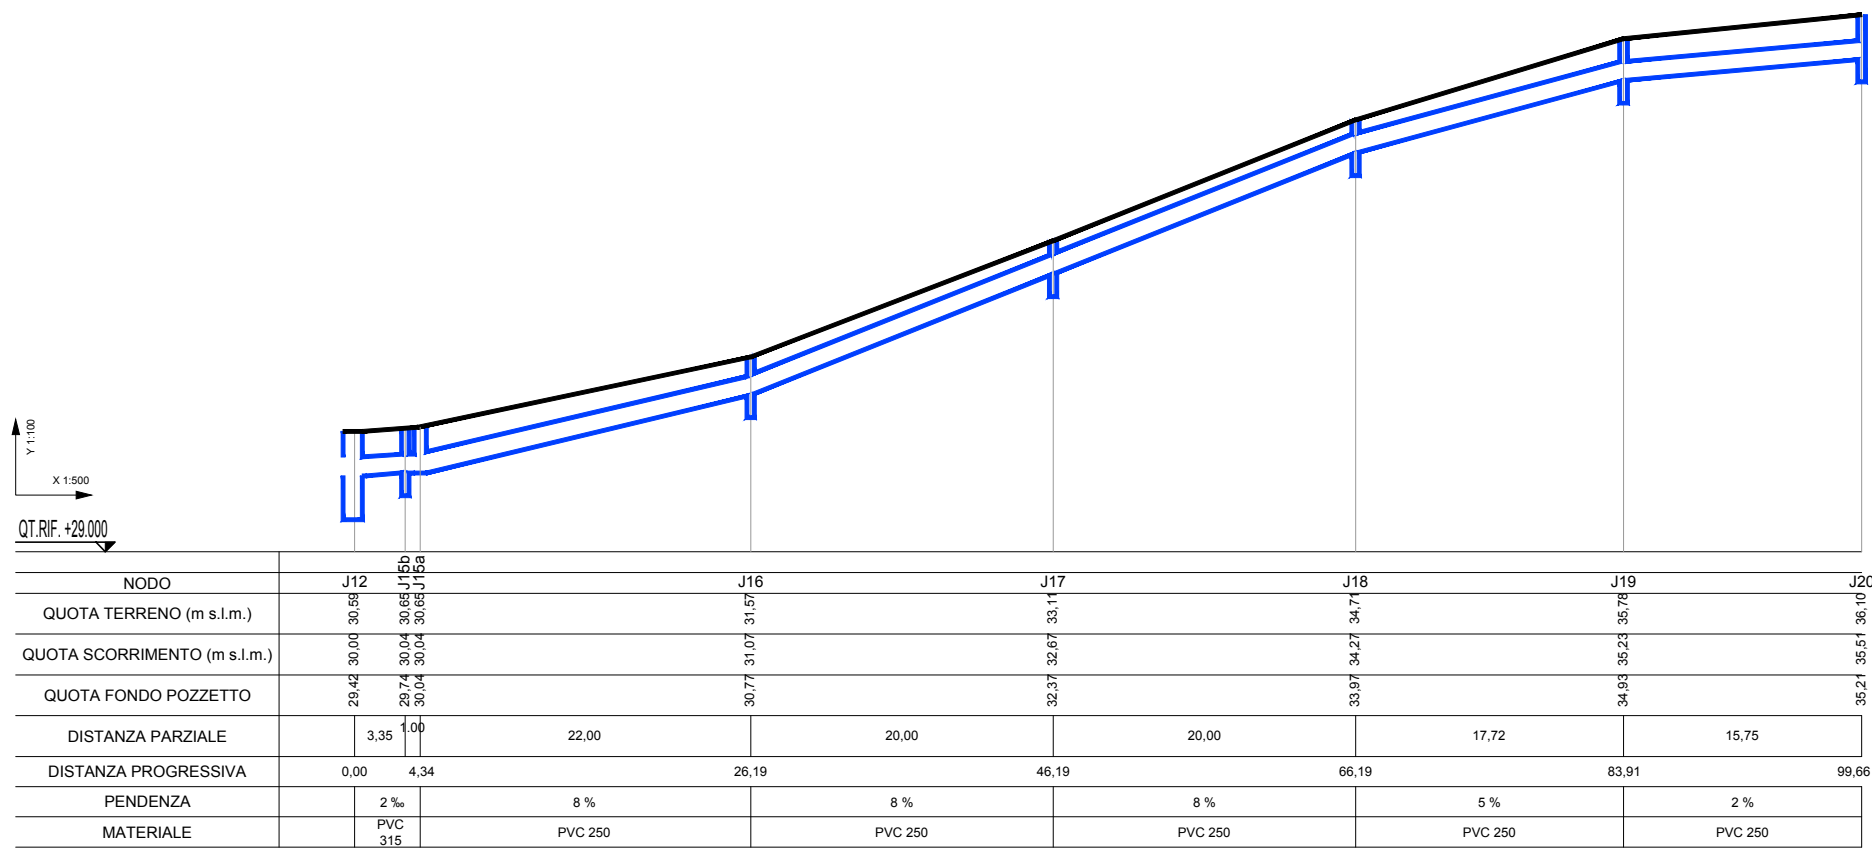


POZZETTI J32-J12

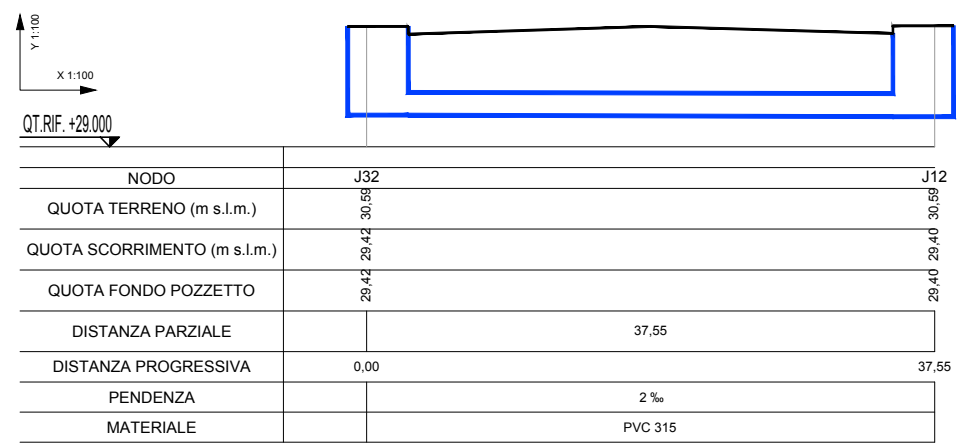


PROFILO LONGITUDINALE PISTA CICLOPEDONALE RAMPA OVEST

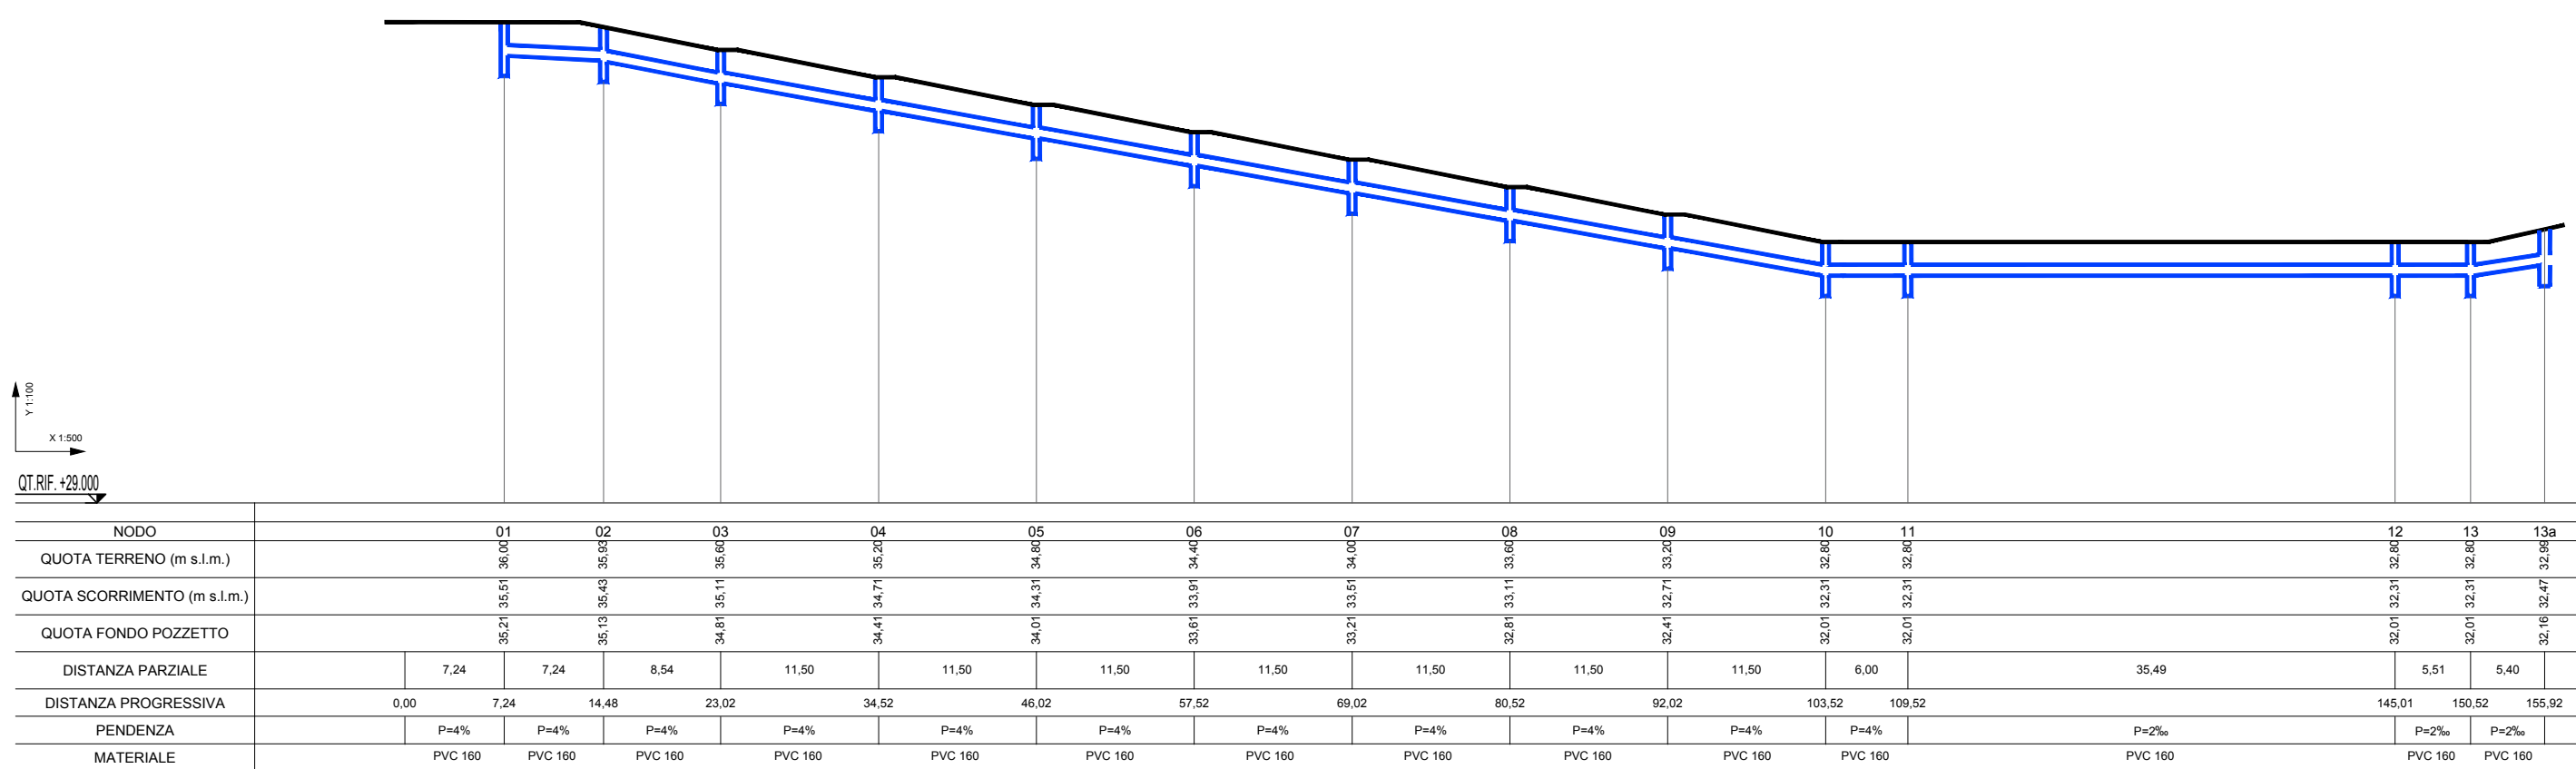

PROFILO LONGITUDINALE PISTA CICLOPEDONALE RAMPA EST

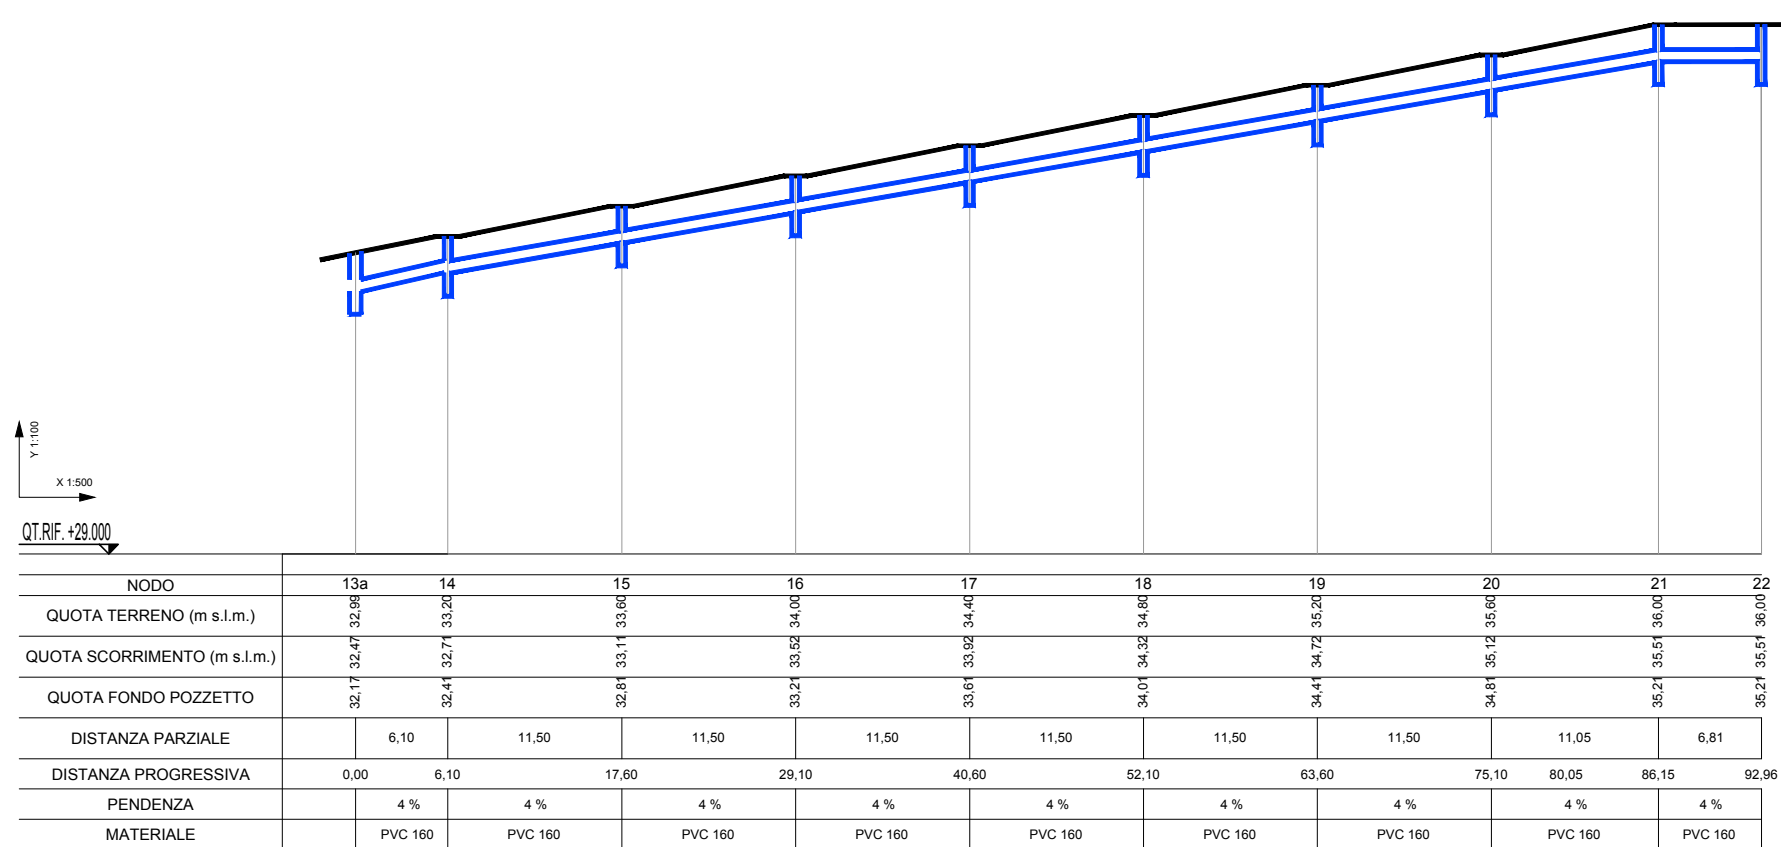

IMPIANTO DI SOLLEVAMENTO - POZZETTO DI ISPEZIONE

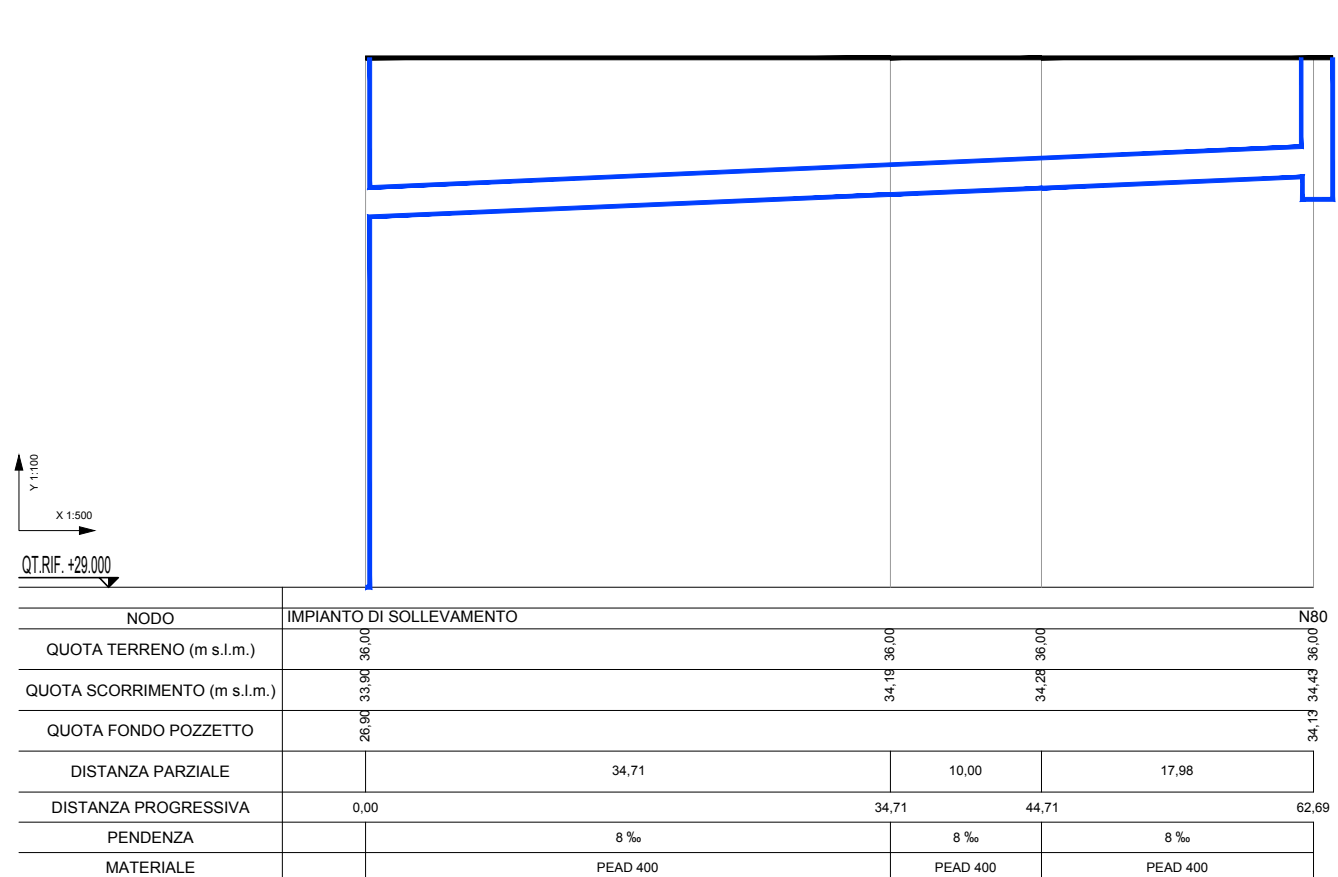

GUIDETTISERRI
STUDIO INGEGNERIA

Studio Ingegneria Guidetti-Serri
Via Pier Carlo Cadoppi, 14 - 42124 Reggio Emilia
Tel. +39 0522 439734 - Fax +39 0522 580006
Mail: info@studiocs.it
Web: www.guidettiserris.it
C.F. e P.I. 01934740356

Progetto generale
Progetto opere idrauliche
Progetto strutturale
Coordinamento generale

Valutazioni ambientali

ALFA
Ambientale

Studio ALFA S.p.A.
Viale B. Ramazzini, 39/D
42124 Reggio Emilia
Tel. +39 0522 550905
Mail: info@studioalfa.it
Web: www.studioalfa.it
C.F. e P.I. 01425830351 - P.I. 02863660359

Valutazioni archeologiche

ARS ARCHEOSISTEMI
Via Nove Martiri, 11/A
42124 Reggio Emilia
Tel. +39 0522 530994
Mail: info@archeosistemi.it
Web: www.archeosistemi.it
C.F. e P.I. 01249610351

Progetto impianti elettrici

cavazzoni associati
engineering

Cavazzoni S.r.l.
Via Alfred Bernard Nobel, 88/C
42124 Reggio Emilia
Tel. +39 0522 334141
Mail: info@cavazzoniassociati.it
Web: www.cavazzoniassociati.it
C.F. e P.I. 01718630351

Valutazioni Geologiche

GEOLOG
Via Emilia all'Angelo, 14
42124 Reggio Emilia
Tel. +39 0522 934730
Mail: geolog@geolog-sc.it
Web: www.geolog-sc.it
C.F. e P.I. 01790320358

COMMITTENTE

Terminal One
Terminal One S.p.A.
via Gutenberg, 3 - 42124 Reggio Emilia (RE)

PROGETTAZIONE

ing. Lorenzo SERRI

FASE DI PROGETTO

PROCEDIMENTO UNICO

SCALA

1:100 - 1:500

PROGETTO

PROCEDIMENTO UNICO AI SENSI DELL'ART. 53, COMMA 1, LETTERA b) DELLA L.R. 24/2017 PER LA REALIZZAZIONE DEL NUOVO POLO INTERMODALE PRESSO LA STAZIONE DELL'ALTA VELOCITÀ MEDIOPADANA REGGIO EMILIA 42124 - VIA CITTÀ DEL TRICOLORE

DATA EMISSIONE

20/07/2020

ELABORATO

SOTTOPASSO - Profili longitudinali

PRATICA

P48/2019

TAVOLA

SP - DIS - IDR

3

FILE

W:\DROBOX\48-TERMINAL ONE - Parcheggio stazione AV Reggio Emilia\8.PROCEDIMENTO UNICO\18.17 INTEGRAZIONE 2 RETI (eng) - Sottopasso LDO\UP\04-DR-1-3-A.SOTTOPASSO.dwg

A TERMINI DI LEGGE CI RISERVIAMO LA PROPRIETÀ DI QUESTO ELABORATO CON DIVIETO DI RIPRODURRE E DI RENDERLO NOTO A TERZI SENZA LA NOSTRA AUTORIZZAZIONE SCRITTA

AGG. MODULO AL 01/08/2019