Legenda

Terreno esistente
Terreno in progetto

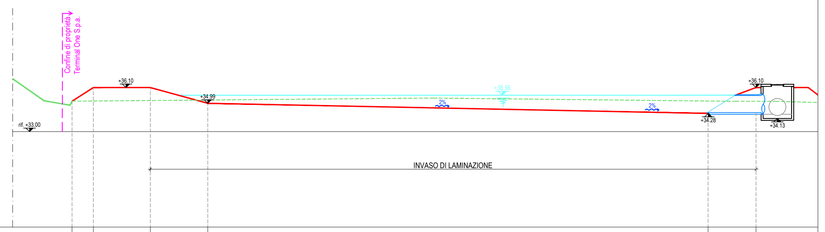

Sezione A-A

DISTANZE PARZIALI PROGETTO	1.50	4.00	4.00	35.16		3.36	
QUOTE TERRENO ATTUALE	35.14	35.15	35.19	35.21		35.15	35.13
QUOTE DI PROGETTO	35.14	36.10	36.10	34.99		34.28	34.28
DIFFERENZA QUOTE	± 0.00	- 0.95	- 0.91	- 0.22		- 0.87	- 0.85

Legenda

Terreno esistente
Terreno in progetto

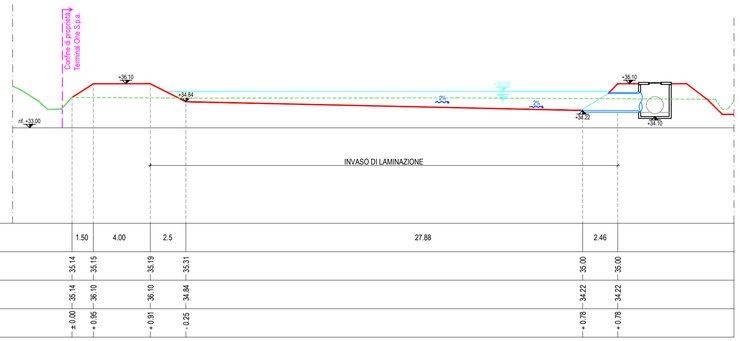

Sezione C-C

DISTANZE PARZIALI PROGETTO	1.50	4.00	2.5	27.88	2.46	
QUOTE TERRENO ATTUALE	35.14	35.15	35.19	35.31	35.00	35.00
QUOTE DI PROGETTO	35.14	36.10	36.10	34.84	34.22	34.22
DIFFERENZA QUOTE	± 0.00	- 0.95	- 0.91	- 0.25	- 0.78	- 0.78

Legenda

Terreno esistente
Terreno in progetto

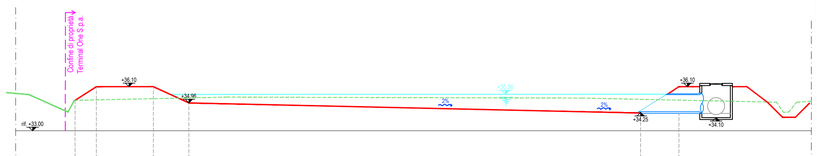

Sezione B-B

DISTANZE PARZIALI PROGETTO	1.50	4.00	2.5	31.75	2.68	
QUOTE TERRENO ATTUALE	35.14	35.15	35.19	35.31	35.10	34.10
QUOTE DI PROGETTO	35.14	36.10	36.10	34.96	34.25	34.25
DIFFERENZA QUOTE	± 0.00	- 0.95	- 0.91	- 0.35	- 0.85	- 0.85

PLANIMETRIA BACINO DI LAMINAZIONE
Scala 1:250

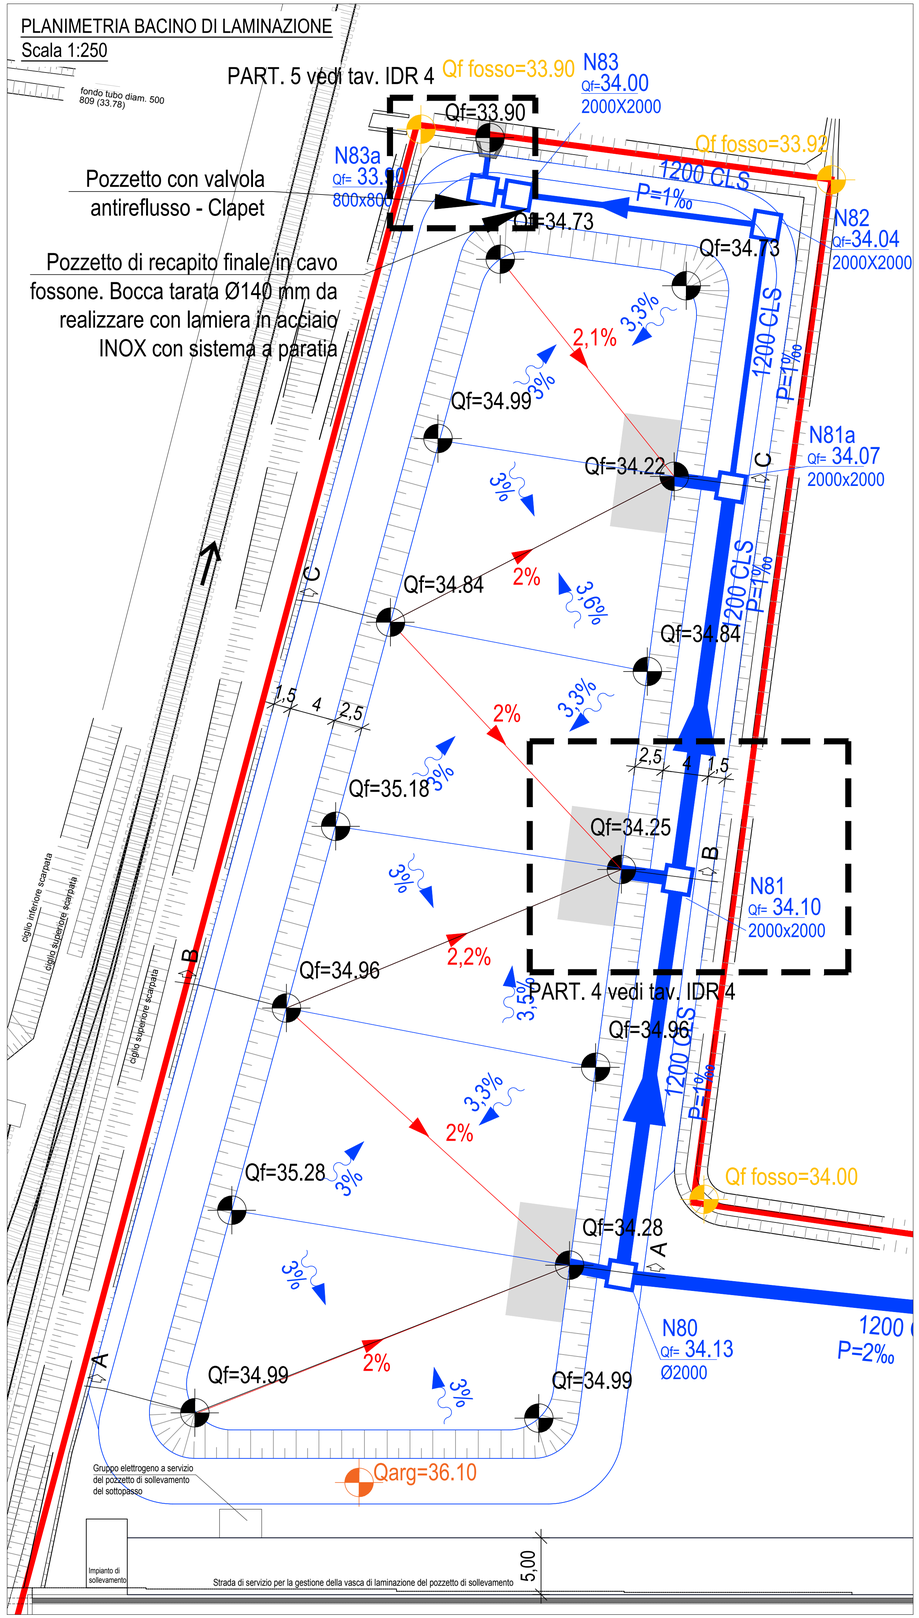

GUIDETTISERRI
STUDIO INGEGNERIA

Studio Ingegneria Guidetti-Serri
Via Pier Carlo Cadoppi, 14 - 42124 Reggio Emilia
Tel. +39 0522 439734 - Fax +39 0522 580006
Mail: info@studiocgs.it
Web: www.guidettiserri.it
C.F. e P.I. 01934740356

AZIENDA CON SISTEMA DI GESTIONE QUALITÀ CERTIFICATO DA DNV GL ISO 9001

Progetto generale
Progetto opere idrauliche
Progetto strutturale
Coordinamento generale

Valutazioni ambientali
ALFA
Studio ALFA S.p.A.
Viale B. Ramazzini, 39/D
42124 Reggio Emilia
Tel. +39 0522 550905
Mail: info@studioalfa.it
Web: www.studioalfa.it
C.F. 01425830351 - P.I 02863660359

Valutazioni archeologiche
ARS ARCHEO SISTEMI
AR/S ARCHEOSISTEMI SOCIETÀ COOPERATIVA
Via Nove Martiri, 11/A
42124 Reggio Emilia
Tel. +39 0522 532094
Mail: info@archeosistemi.it
Web: www.archeosistemi.it
C.F. e P.I 01249610351

Progetto impianti elettrici
cavazzoni associati engineering
Cavazzoni S.r.l.
Via Alfred Bernard Nobel, 88/C
42124 Reggio Emilia
Tel. +39 0522 334141
Mail: info@cavazzoniassociati.it
Web: www.cavazzoni associati.it
C.F. e P.I. 01718630351

Valutazioni Geologiche
GEOLOG
GEOLOG
Via Emilia all'Angelo, 14
42124 Reggio Emilia
Tel. +39 0522 934730
Mail: geolog@geolog-sc.it
Web: www.geolog-sc.it
C.F. e P.I. 02790320358

COMMITTENTE
TERMINAL ONE
Terminal One S.p.A.
via Gutenberg, 3 - 42124 Reggio Emilia (RE)

PROGETTAZIONE
ORDINE DEGLI INGEGNERI PROVINCIA DI REGGIO EMILIA
dott. ing. SERRI LORENZO n. 929
ing. Lorenzo SERRI

FASE DI PROGETTO
PROCEDIMENTO UNICO

PROGETTO
PROCEDIMENTO UNICO AI SENSI DELL'ART. 53, COMMA 1, LETTERA b) DELLA L.R. 24/2017
PER LA REALIZZAZIONE DEL NUOVO POLO INTERMODALE
PRESSO LA STAZIONE DELL'ALTA VELOCITÀ MEDIOPADANA
REGGIO EMILIA 42124 - VIA CITTÀ DEL TRICOLORE

SCALA
1:200-1:250

DATA EMISSIONE
20/07/2020

ELABORATO
RETE IDRAULICA P4-P5-P6 - Pianta e sezioni invaso di laminazione

PRATICA
P48/2019

REV.	DATA	DESCRIZIONE	REDATTO	CONTROLLATO
G				
F				
E				
D				
C	06/11/20	AGG. 2 IRETI	CASI G.	SERRI L.
B	30/10/20	AGG. 1 IRETI	CASI G.	SERRI L.
A	20/07/20	EMISSIONE	BOSCO M.	SERRI L.

FILE W:\DROPBOX\PMS-TERMINAL ONE - Parcheggio stazione AV Reggio Emilia\1 TB-PROCEDIMENTO UNICO\1.B.17 INTEGRAZIONE 2 IRETI\prog - T1\PT1\T1-PT1-IDR-3-4-5-6-P-A_RETE IDRAULICA P4-P5-P6 Manuel.dwg

TAVOLA
T1 - PT1 - IDR
3

A TERMINI DI LEGGE CI RISERVIAMO LA PROPRIETA' DI QUESTO ELABORATO CON DIVIETO DI RIPRODURLO E DI RENDERLO NOTO A TERZI SENZA LA NOSTRA AUTORIZZAZIONE SCRITTA