NON VALIDO AI FINI ARCHITETTONICI

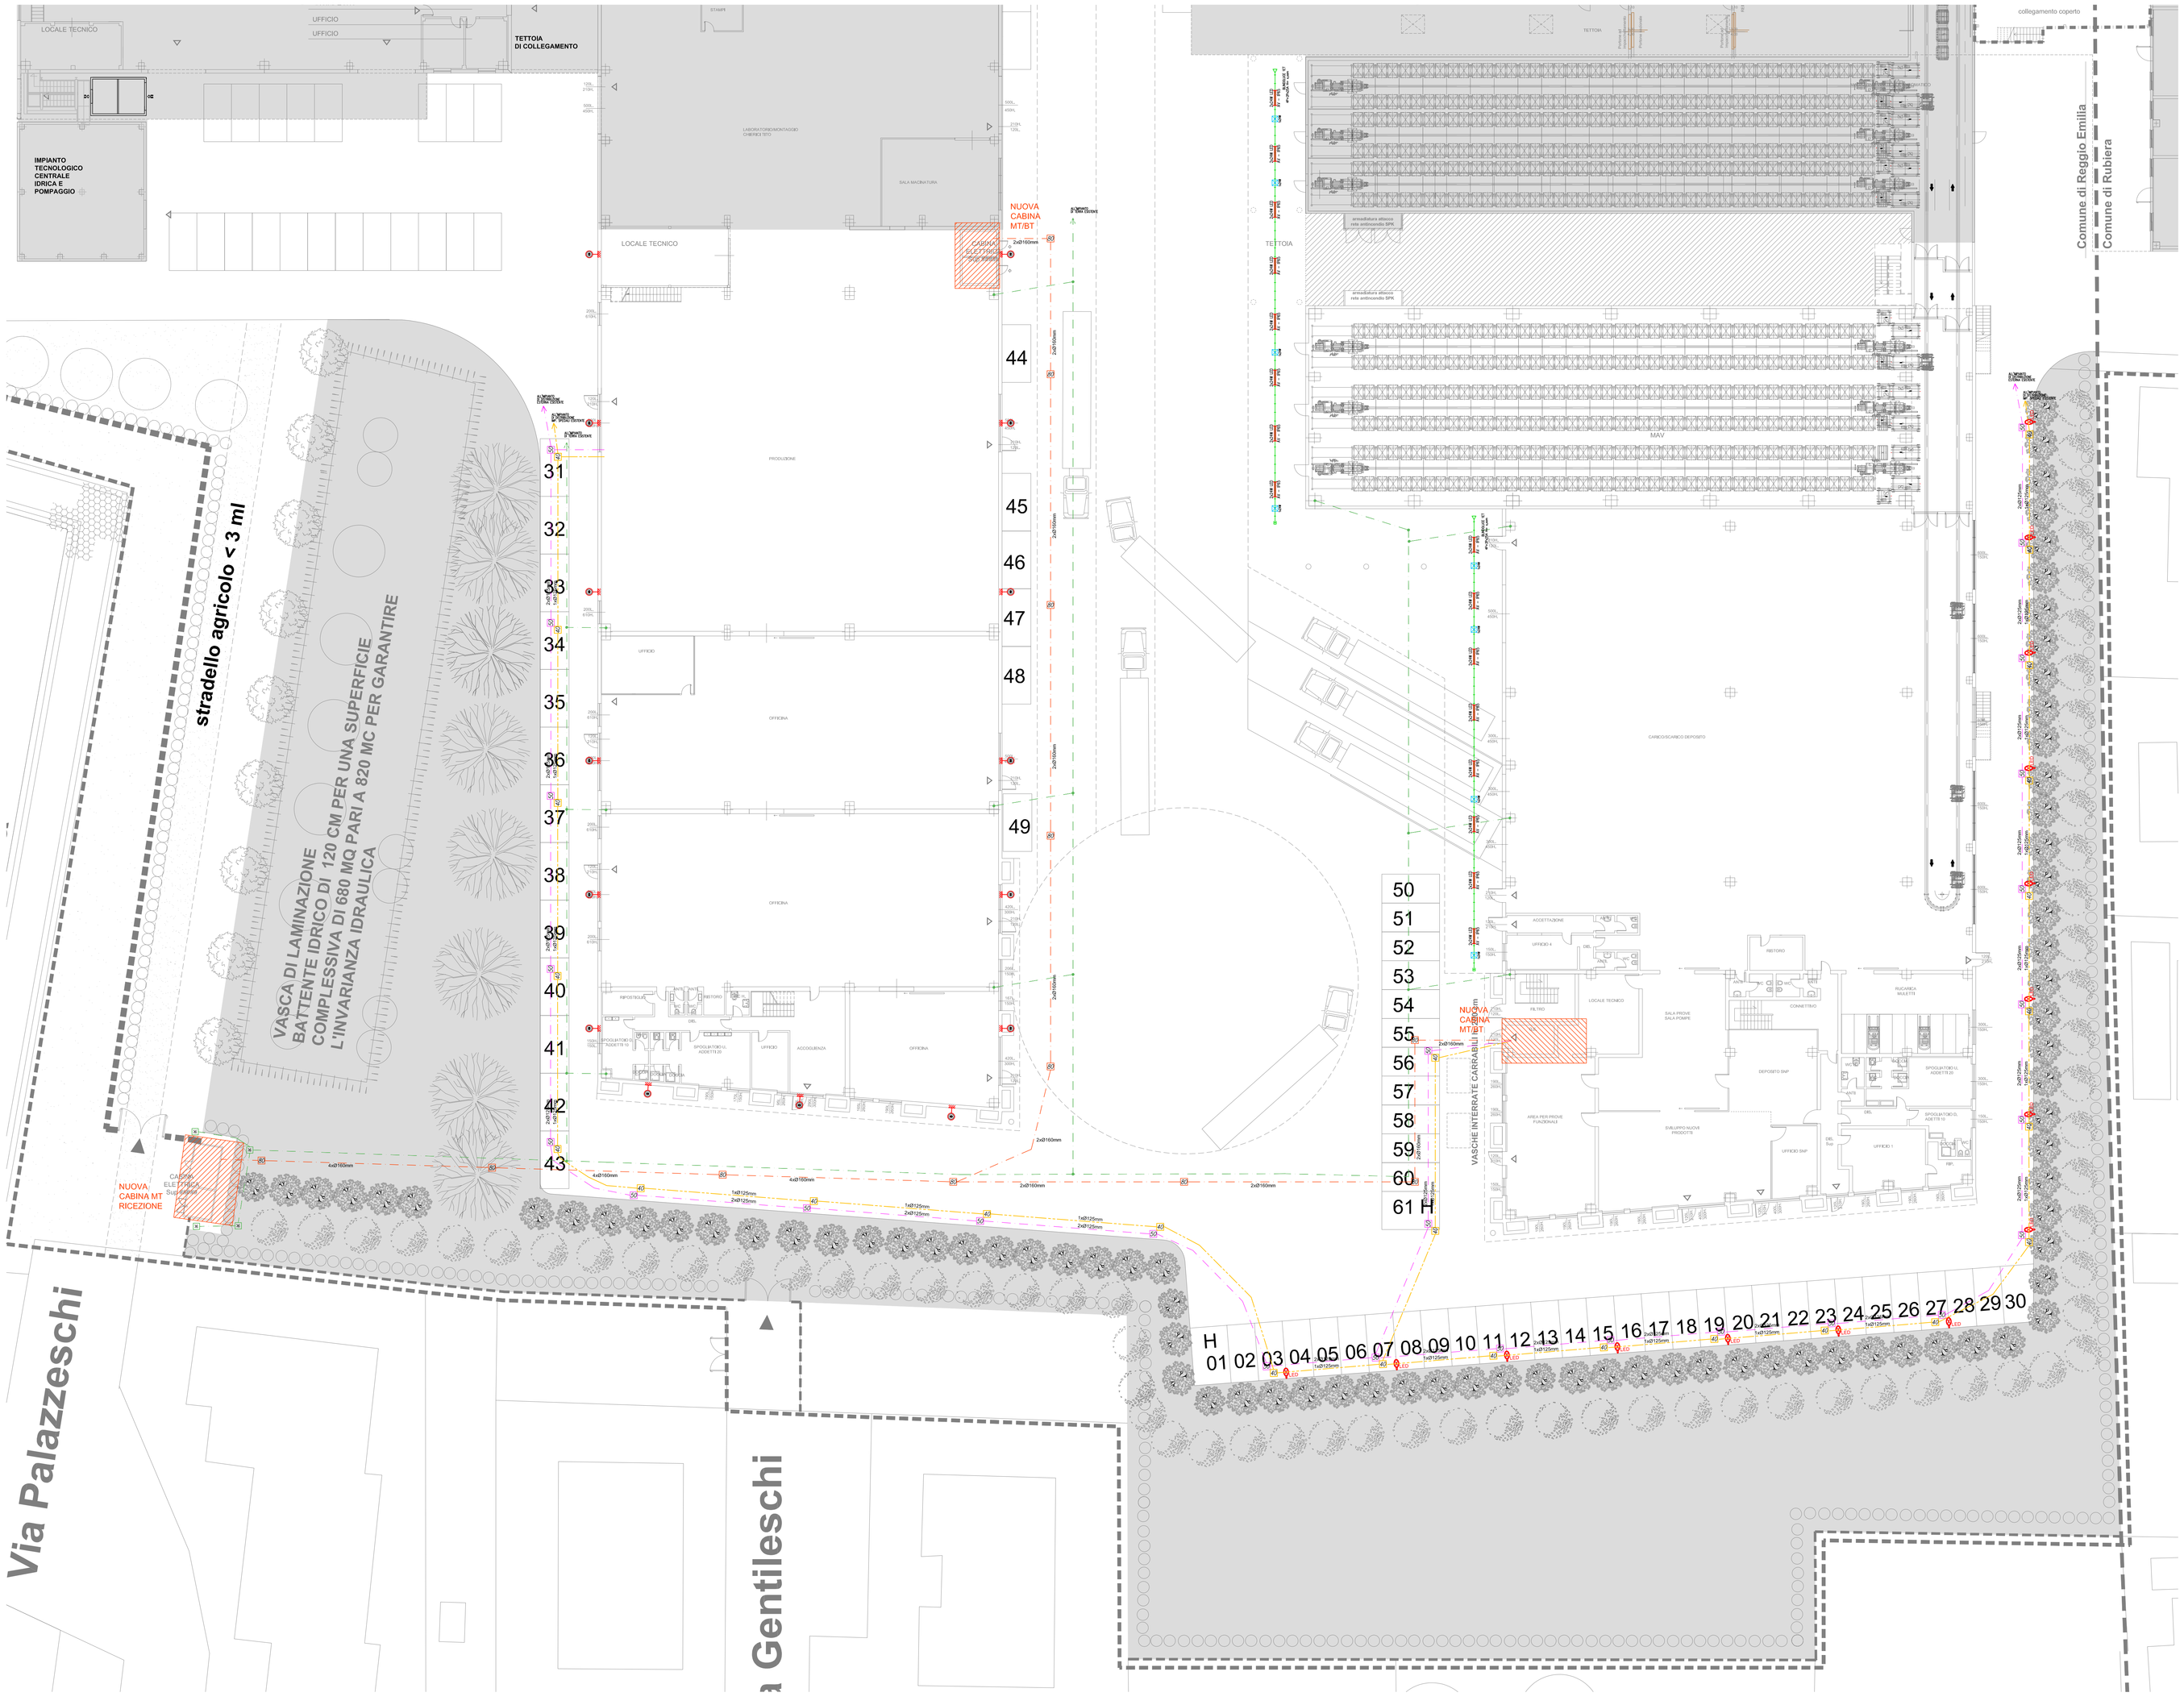

LEGENDA DEI SIMBOLI

SIMBOLO A NORMA	DESCRIZIONE
XX	Pozzetto di derivazione ispezionabile con dimensioni interne indicate in planimetria NOTA BENE: DOTATO DI CHIUSINO IN GHISA CARRABILE PER MEZZI PESANTI
	Cavidotto corugato flessibile a doppia parete interrato delle dimensioni indicate in planimetria per distribuzione impianti elettrici
	Cavidotto corugato flessibile a doppia parete interrato delle dimensioni indicate in planimetria per distribuzione impianti MT
	Cavidotto corugato flessibile a doppia parete interrato delle dimensioni indicate in planimetria per distribuzione impianti speciali
	Dispersore di corrente infisso nel terreno all'interno di pozzetto ispezionabile
	Corda di rame nudo sez. 35mmq in posa interrato
	Punto di connessione a corda di rame nuda
	Corpo illuminante a LED montato su palo H=4,00 mt. f.t.
	Proiettore industriale a LED installato a parete per illuminazione esterna IP65

Particolare di installazione

DERIVAZIONI ALL'INTERNO DEI POZZETTI ISPEZIONABILI

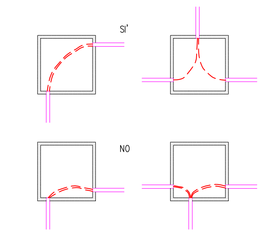

Il raggio minimo di curvatura dei cavi deve essere almeno 12D, dove D è il diametro esterno del cavo (CEI 11-17 art. 2.3.03). I pozzetti devono avere dimensioni tali da permettere l'infilaggio dei cavi rispettando il raggio minimo di curvatura ammesso. Inoltre durante l'infilaggio, la forza di tiro deve essere esercitata sui conduttori e non sull'isolante del cavo; per evitare di danneggiare il cavo, è opportuno che non superi 60N/mmq (con rif. alla sezione totale dei conduttori in rame CEI 11-17 art 2.3.04)

Particolare di installazione

PARTICOLARI DISPERSORI DI TERRA

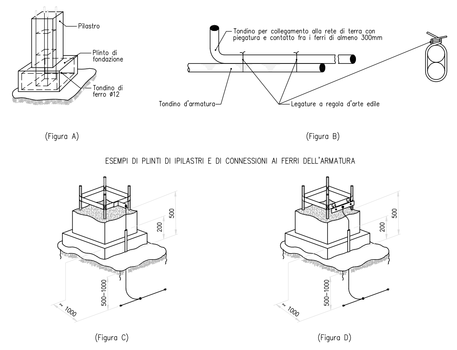

PROVINCIA DI REGGIO NELL'EMILIA
COMUNE REGGIO EMILIA

PROCEDIMENTO UNICO AI SENSI DELL'ART. 53 COMMA 1 LETTERA b DELLA L.R. 24/2017 PER L'AMPLIAMENTO DI COMPLESSO INDUSTRIALE SEDE DELLA DITTA PA S.p.A. IN LOCALITà BAGNO, CON INGRESSO DA VIA MILANO n.13 IN COMUNE DI RUBIERA (RE)

Progettista
Antares S.r.l.
Piazza Gramsci, 4 - 42048 Rubiera (RE)
tel. 0522 268 206 fax 0522 392 992
e-mail: info@esatecna.com
P. IVA 01531920351

Consulente Impianti Elettrici
CAVAZZONI ASSOCIATI
Via A. B. Nobel, 88/c - 42124 Reggio Emilia
Tel. 0522.334141 - Fax 0522.558833
e-mail: info@cavazzoniassociati.it
P. IVA 01718630351

Committente
PA S.p.A.
Equipaggiamenti tecnici del lavaggio

DESCRIZIONE:
PROGETTO IMPIANTI ELETTRICI E SPECIALI
PLANIMETRIA AREA ESTERNA
SCALA: 1:200

EP01

TOLLERANZE DI MISURE:

INDICE	DATA	MODIFICHE	DISEGNATO	CONTROLLATO	APPROVATO
0	AGOSTO 2018	PROGETTO PRELIMINARE			
1					
2					
3					
4					
5					
6					