NON VALIDO AI FINI ARCHITETTONICI

Pianta chiave

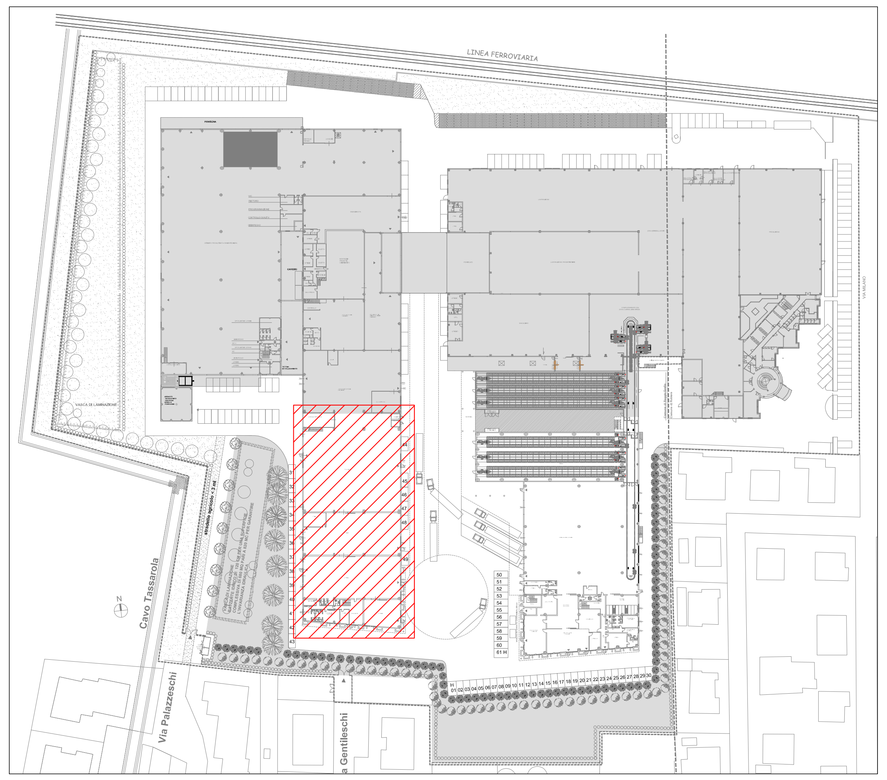

POSTAZIONE LAVORO DA ESTERNO	APPARECCHIATURA					
	PRESE TD cat.6 RJ45		PRESA UNEL 2M ordinaria	PRESA 10/16A 1M ordinaria	PRESA UNEL 2M UPS	
POE-01	3		2		2	
PO-01	3		2		2	

COMPOSIZIONE TAVOLETTE PRESE

	PRESA UNEL 220V	2P+16A 24V	2P+16A+T 220V	3P+16A+T 380V	3x32A+T 380V	3x16A+N+T 380V	3x32A+N+T 380V	INTERRUTTORI DI PROTEZIONE BLOCCO PRESA
PO1						1		ALIM. PORTONI AUTOMATICI
PO2			1			1		PRESE DI SERVIZIO

LEGENDA DEI SIMBOLI

SIMBOLO A NORMA	DESCRIZIONE
	Quadro elettrico
	Canale metallico H=75mm con due separatori (dimensioni riportate in pianta)
	Cassetta di derivazione a vista
	Conduttura discendente
	Blindosbarra o blindoluce completa di testata alimentazione ed elemento finale (caratteristiche riportate in pianta)
	Cassetta di alimentazione utenze, in derivazione da blindosbarra o blindoluce
	Allacciamento elettrico (simbolo generico)
P.	Blocco presa interbloccato con base fusibili (caratteristiche riportate in tabella)
POE-xx	Postazione lavoro in esecuzione da esterno o all'esterno della scrivania (caratteristiche riportate in tabella)
PO-xx	Postazione lavoro in esecuzione da incasso (caratteristiche riportate in tabella)
	Presa di corrente tipo UNEL 2x10/16A+T in esecuzione da incasso
LED 210W 26000 lm IP65	Plafoniera a LED 210W 26000 lm IP65 dimmerabile DALI
LED 210W 26000 lm IP65	Plafoniera a LED 210W 26000 lm IP65 dimmerabile DALI alimentato da soccorritore illuminazione d'emergenza
1x24W LED IP65	Plafoniera a LED 1x24W IP65 acciaio vetro
4W LED 4100 HFW 0597 LED830	Plafoniera ad incasso LED 41W dimmerabile DALI THRON OMEGA PRO LED 96627672 4100 HFW 0597 LED830
11W LED 4100	Faretto ad incasso LED 11,6W ILMAS HAMMER MINI 0796 fascio 50° - bianco 1150lm
24W LED 4100	Faretto ad incasso 24W LED REGGIANI TRYBECA CCGEO NN DROP 1442
1x11W LED IP65	Plafoniera per illuminazione d'emergenza a LED 1x11W IP65 per sistema MCS
1x24W LED IP65	Plafoniera per illuminazione d'emergenza a LED 1x24W IP65 per sistema MCS
	Pulsante unipolare in esecuzione da esterno IP55
	Pulsante unipolare in esecuzione a incasso
L	Sensore di luminosità e presenza a soffitto
P	Sensore di presenza a soffitto
	Sensore di presenza a parete
	Presa trasmissione dati in esecuzione da esterno o incasso Antenna WiFi
	Pulsante a tirante per chiamata d'emergenza bagno disabili in esecuzione da incasso
	Segnalazione ottico acustica allarme bagno disabili in esecuzione da incasso
	Pulsante unipolare facilitazione chiamata d'emergenza bagno disabili in esecuzione da incasso
	Rivelatore volumetrico a parete
	Contatto magnetico per serramenti
P. INC.	Pulsante manuale allarme incendio
F.DS	Targa con segnalazione ottico acustica allarme incendio
Rx Tx	Rivelatore ottico lineare di fumo composto da trasmettitore e ricevitore (portata 5÷200m)

Planimetria impianto illuminazione
scala 1:200

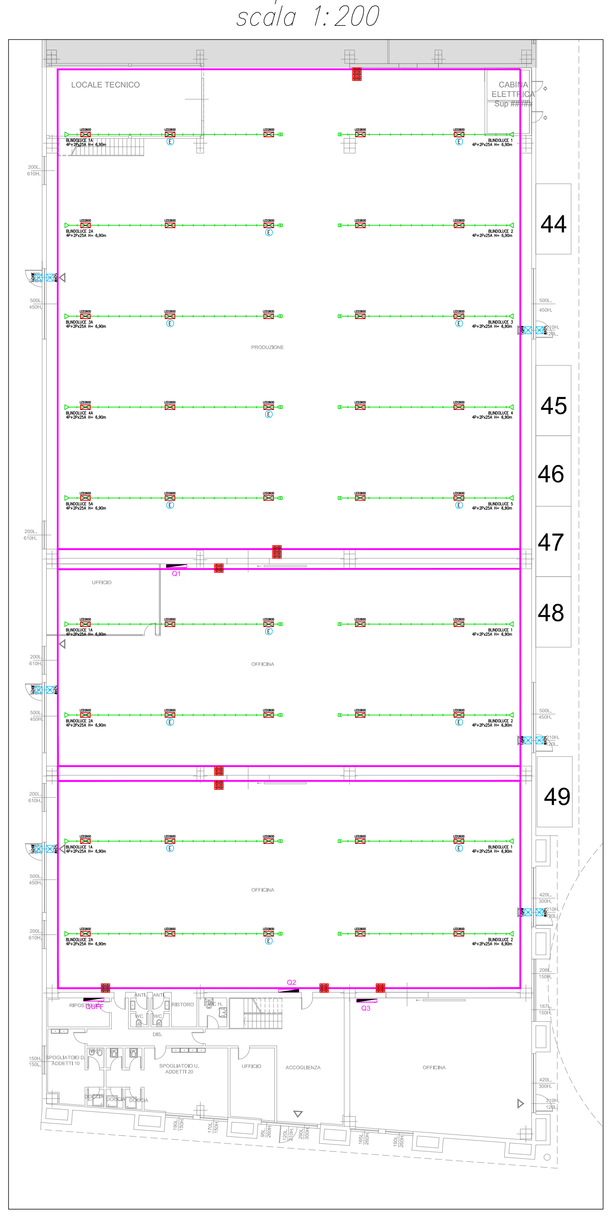

Planimetria impianti fm e rivelazione fumi
scala 1:200

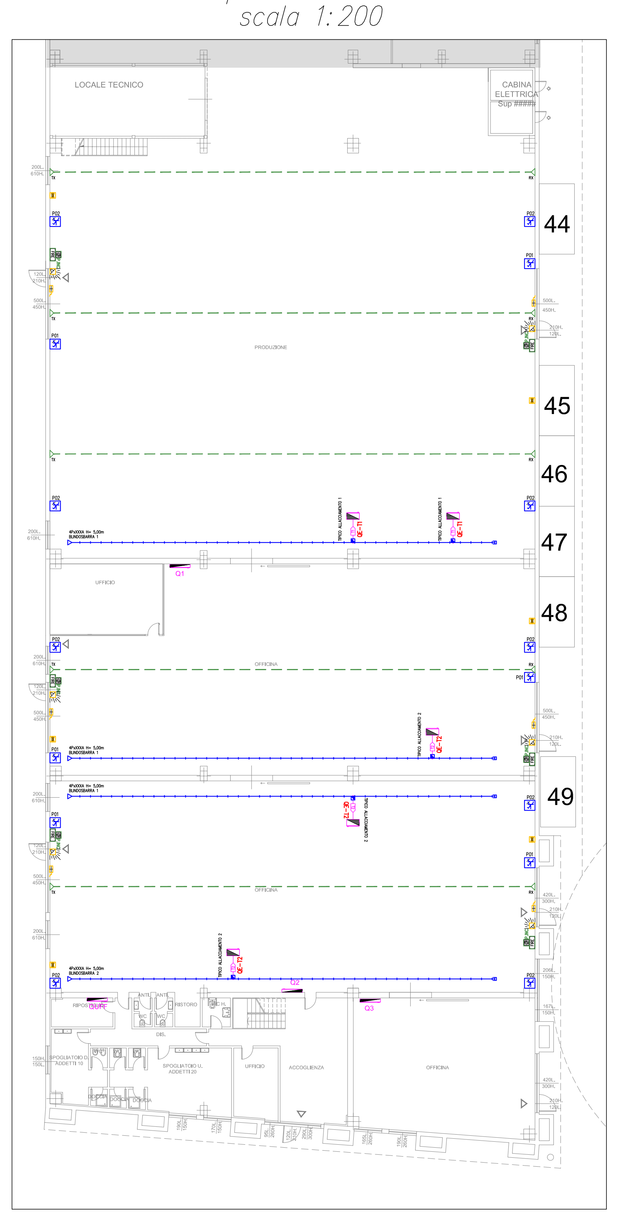

Planimetria impianti elettrici e speciali
ufficio produzione
scala 1:100

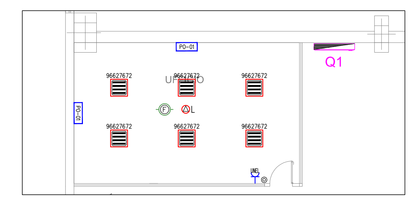

Planimetria impianti elettrici e speciali
locale tecnico
scala 1:100

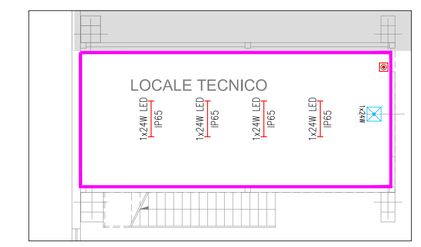

Planimetria impianti elettrici e speciali
uffici e spogliatoi piano terra
scala 1:100

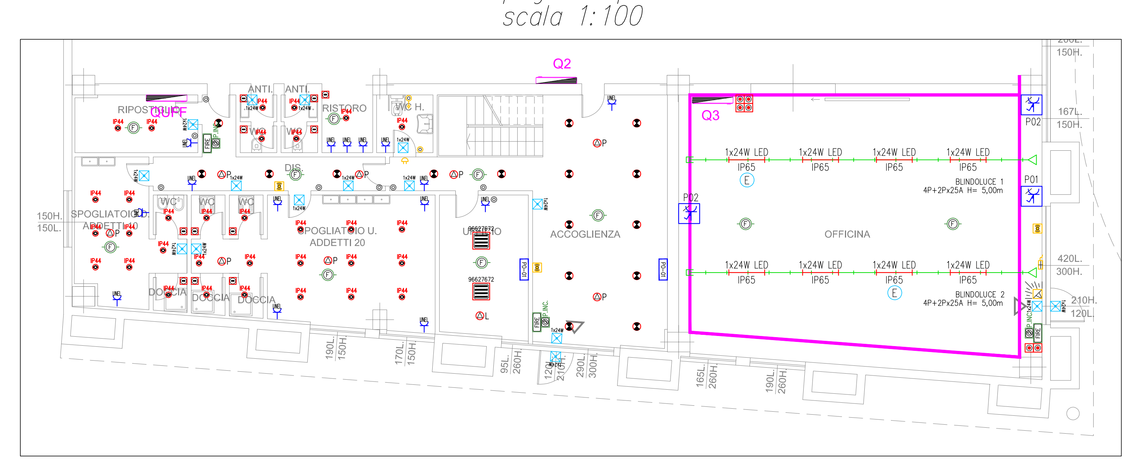

Planimetria impianti elettrici e speciali
uffici piano primo
scala 1:100

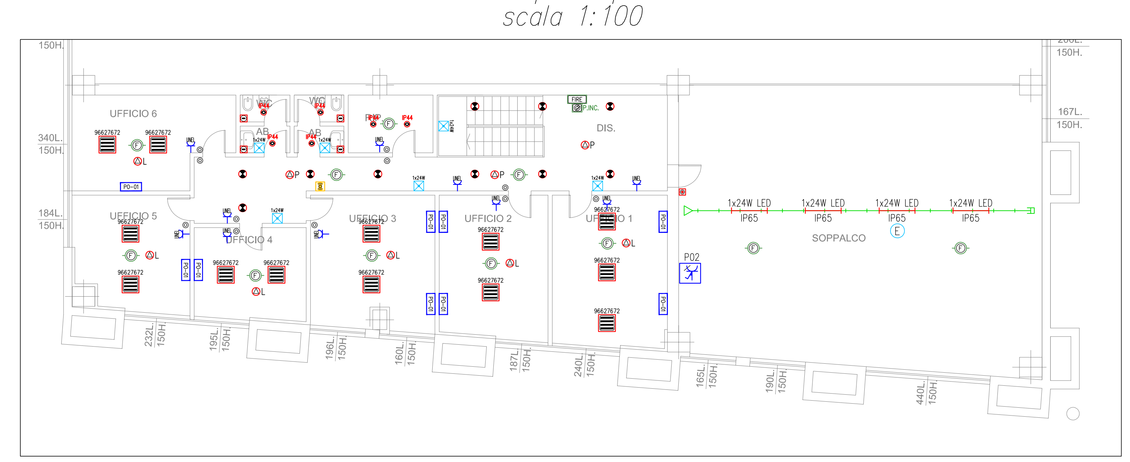

PROVINCIA DI REGGIO NELL'EMILIA
COMUNE REGGIO EMILIA

PROCEDIMENTO UNICO AI SENSI
DELL'ART. 53 COMMA 1 LETTERA b DELLA L.R. 24/2017
PER L'AMPLIAMENTO DI COMPLESSO INDUSTRIALE
SEDE DELLA DITTA PA S.p.A. IN LOCALITà BAGNO,
CON INGRESSO DA VIA MILANO n.13 IN COMUNE DI RUBIERA (RE)

Progettista
Antares S.r.l.
Piazza Gramsci, 4 - 42048 Rubiera (RE)
tel. 0522 268 206 fax 0522 392 992
e-m@il: info@esatecna.com
P. IVA 01531920351

Consulente Impianti Elettrici
CAVAZZONI ASSOCIATI
Via A. B. Nobel, 88/c - 42124 Reggio Emilia
Tel. 0522.334141 - Fax 0522.558833
e-m@il: info@cavazzoniassociati.it
P. IVA 01718630351

Committente
PA S.p.A.
Apparecchiamenti tecnici del lavaggio

DESCRIZIONE:
PROGETTO IMPIANTI ELETTRICI E SPECIALI
PLANIMETRIA FABBRICATO OVEST
SCALA: VEDI PARTICOLARI

EP02

TOLLERANZE DI MISURE:

INDICE	DATA	MODIFICHE	DISEGNATO	CONTROLLATO	APPROVATO
0	AGOSTO 2018	PROGETTO PRELIMINARE			
1					
2					
3					
4					
5					
6					