NON VALIDO AI FINI ARCHITETTONICI

Pianta chiave

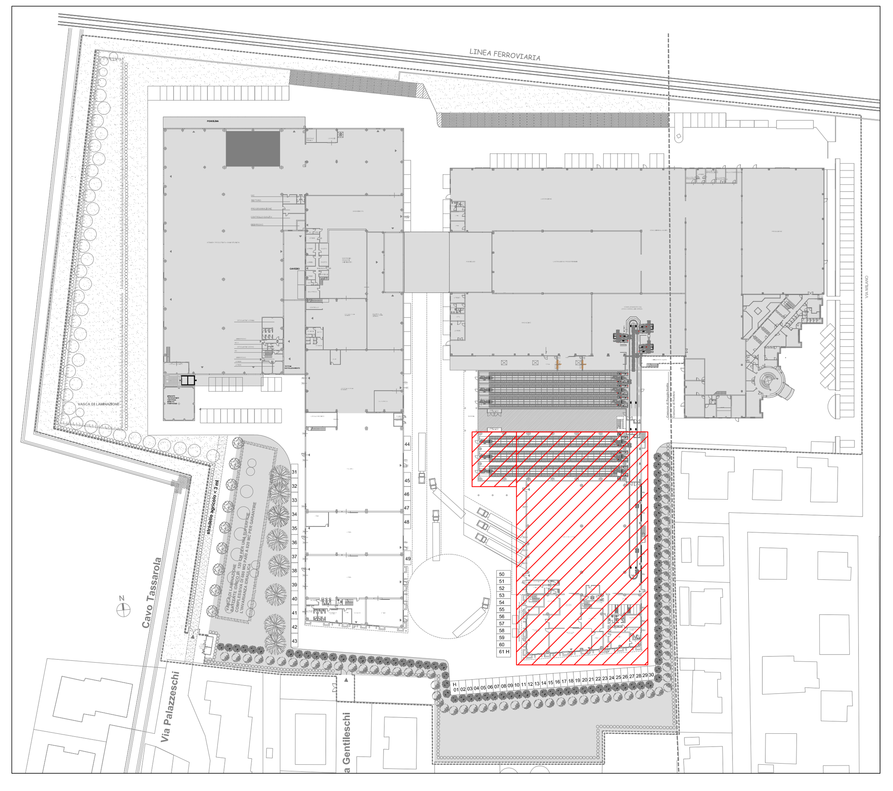

POSTAZIONE LAVORO DA ESTERNO	APPARECCHIATURA						
	PRESE TD cat.6 RJ45		PRESA UNEL 2M ordinaria		PRESA 10/16A 1M ordinaria	PRESA UNEL 2M UPS	
POE-01	3		2			2	
PO-01	3		2			2	

COMPOSIZIONE TAVOLETTE PRESE

	PRESA UNEL 220V	2P+16A 24V	2P+16A 220V	3P+16A+T 380V	3x32A+T 380V	3x16A+N+T 380V	3x32A+N+T 380V	INTERRUTTORI DI PROTEZIONE BLOCCO PRESA
P01						1		ALIM. PORTONI AUTOMATICI
P02			1			1		PRESE DI SERVIZIO

Planimetria impianti elettrici e speciali locali piano terra scala 1:100

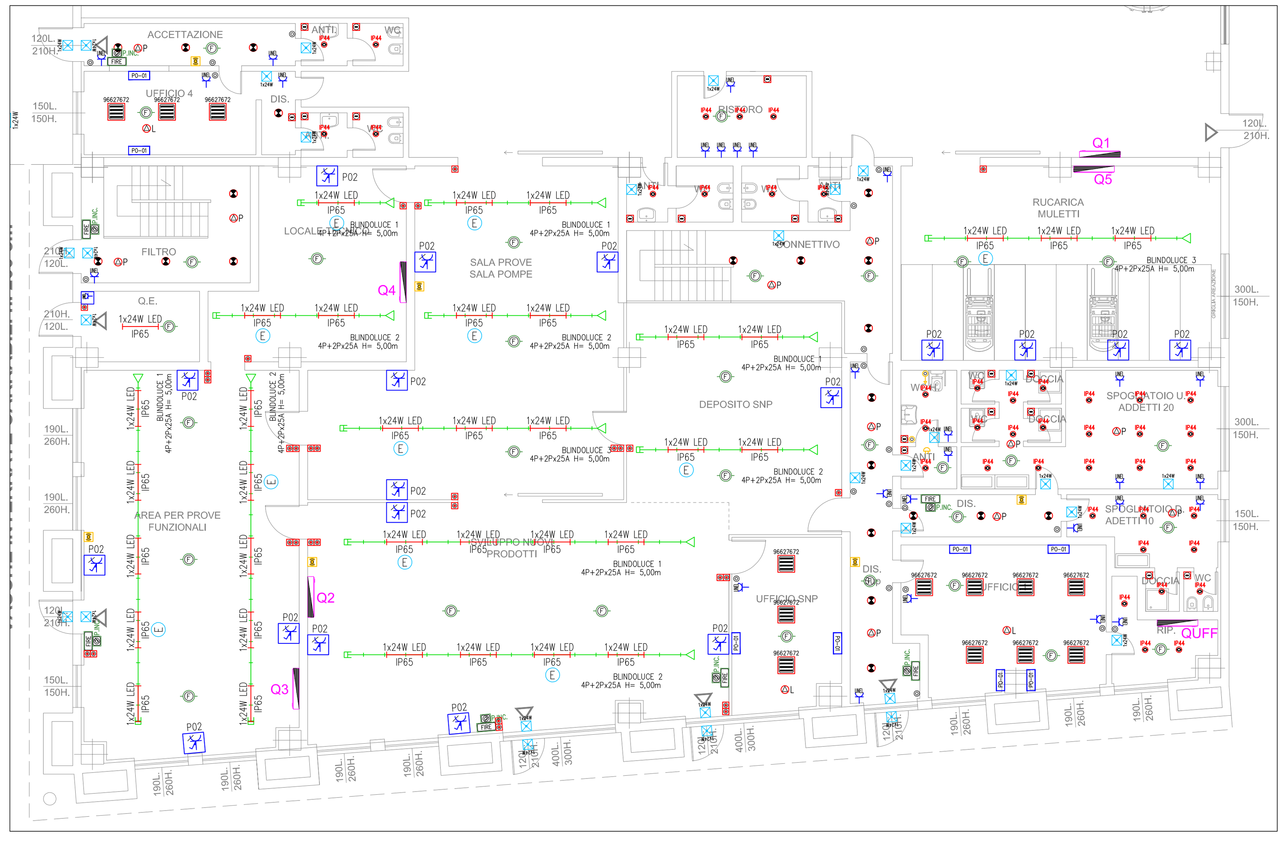

Planimetria impianto illuminazione scala 1:200

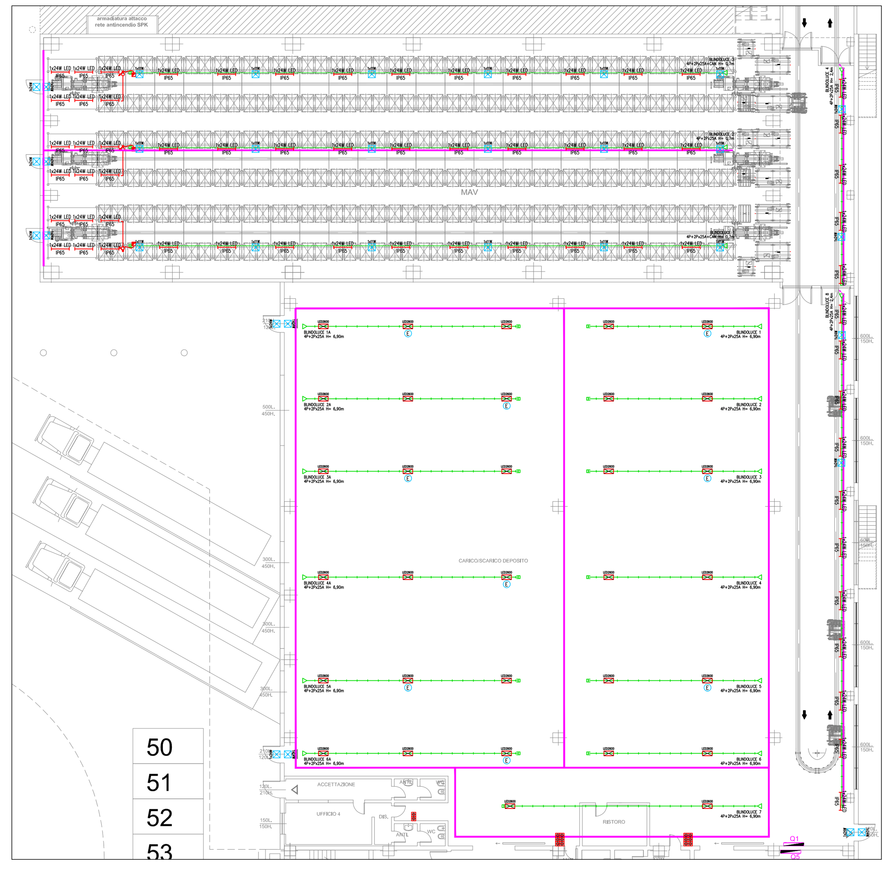

Planimetria impianti fm e rivelazione fumi scala 1:200

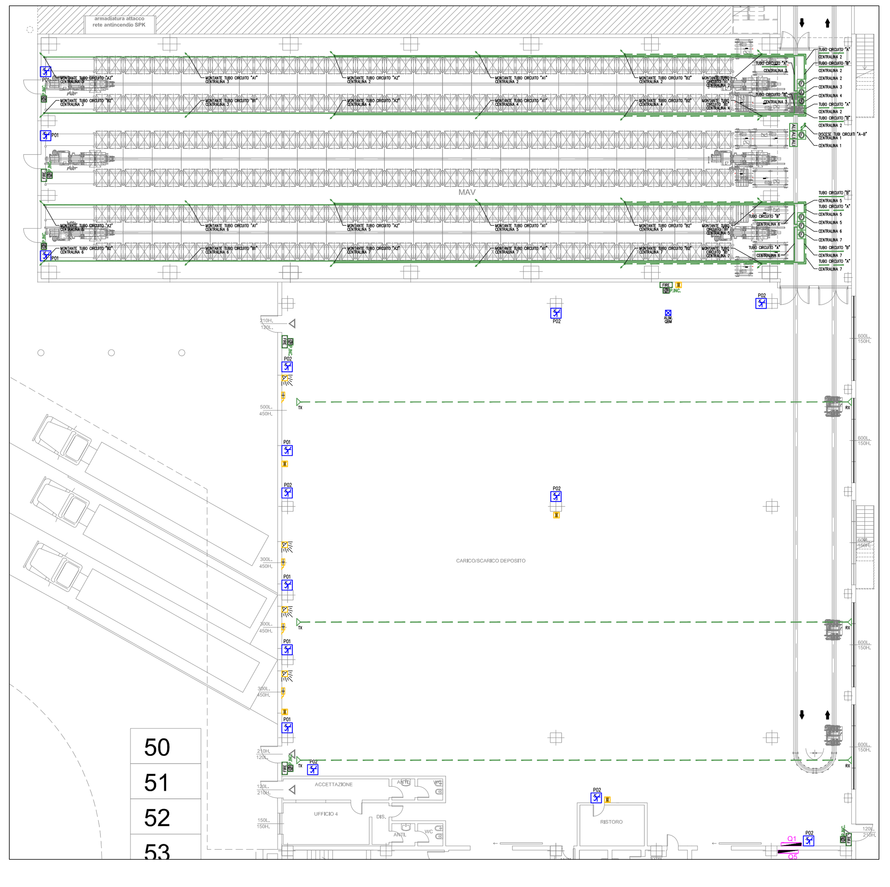

Planimetria impianti elettrici e speciali locali piano primo scala 1:100

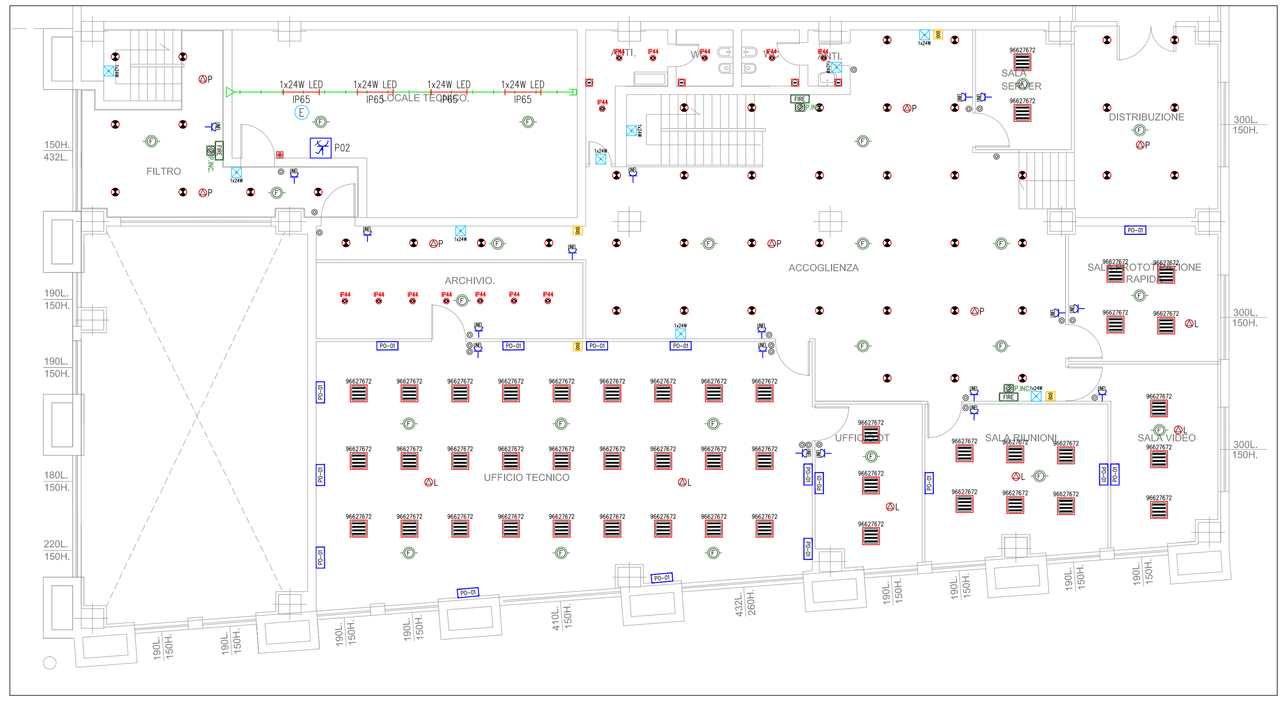

LEGENDA DEI SIMBOLI

SIMBOLO A NORMA	DESCRIZIONE
	Quadro elettrico
	Canale metallico H=75mm con due separatori (dimensioni riportate in planta)
	Cassetta di derivazione a vista
	Conduttura discendente
	Blindosbarra o blindobus completa di testata alimentazione ed elemento finale (caratteristiche riportate in planta)
	Cassetta di alimentazione utenze, in derivazione da blindosbarra o blindobus
	Allacciamento elettrico (simbolo generico)
P..	Blocco presa interbloccata con base fusibili (caratteristiche riportate in tabella)
	Postazione lavoro in esecuzione da esterno o all'esterno della scrivania (caratteristiche riportate in tabella)
	Postazione lavoro in esecuzione da incasso (caratteristiche riportate in tabella)
	Presa di corrente tipo UNEL 2x10/16A+T in esecuzione da incasso
	Plafoniera a LED 210W 26000 lm IP65 dimmerabile DALI
	Plafoniera a LED 210W 26000 lm IP65 dimmerabile DALI alimentata da soccorritore illuminazione d'emergenza
	Plafoniera a LED 1x24W IP65 acciaio vetro
	Plafoniera ad incasso LED 41W dimmerabile DALI THRON OMEGA PRO LED 866/787,5 4100 1470 CRI97 LED830
	Faretto ad incasso LED 11.6W KAMAS HAMMER MINI 0796 fascio 50° – bianco 1750lm
	Faretto ad incasso 24W LED REGGIANI TRYDECA CCT/CO MN DROP 1440
	Plafoniera per illuminazione d'emergenza a LED 1x11W IP65 per sistema WCS
	Plafoniera per illuminazione d'emergenza a LED 1x24W IP65 per sistema WCS
	Pulsante unipolare in esecuzione da esterno IP55
	Pulsante unipolare in esecuzione a incasso
L	Sensore di luminosità e presenza a soffitto
P	Sensore di presenza a soffitto
	Sensore di presenza a parete
	Presa trasmissione dati in esecuzione da esterno a incasso Antenna WIFI
	Pulsante a tirante per chiamata d'emergenza bagno disabili in esecuzione da incasso
	Segnalazione ottico acustica allarme bagno disabili in esecuzione da incasso
	Pulsante unipolare tacitazione chiamata d'emergenza bagno disabili in esecuzione da incasso
	Rivelatore volumetrico a parete
	Contatto magnetico per serramenti
P.INC.	Pulsante manuale allarme incendio
	Targa con segnalazione ottico acustica allarme incendio
	Rivelatore ottico lineare di fumo composto da trasmettitore e ricevitore (portata 5–200m)

PROVINCIA DI REGGIO NELL'EMILIA
COMUNE REGGIO EMILIA

PROCEDIMENTO UNICO AI SENSI DELL'ART. 53 COMMA 1 LETTERA b DELLA L.R. 24/2017 PER L'AMPLIAMENTO DI COMPLESSO INDUSTRIALE SEDE DELLA DITTA PA S.p.A. IN LOCALITà BAGNO, CON INGRESSO DA VIA MILANO n.13 IN COMUNE DI RUBIERA (RE)

Progettista
Antares S.r.l.
Piazza Gramsci, 4 - 42048 Rubiera (RE)
tel. 0522 268 206 fax 0522 392 992
e-mail: info@asatecna.com
P. IVA 01531920351

Consulente Impianti Elettrici
CAVAZZONI ASSOCIATI
Via A. B. Nobel, 60/c - 42124 Reggio Emilia
Tel. 0522.334141 - Fax 0522.558833
e-mail: info@cavazzoniassociati.it
P. IVA 01718630351

Committente
PA S.p.A.
Equipaggiamenti tecnici del lavaggio

DESCRIZIONE:
PROGETTO IMPIANTI ELETTRICI E SPECIALI
PLANIMETRIA FABBRICATO EST
SCALA: VEDI PARTICOLARI

EP03

TOLLERANZE DI MISURE

INDICE	DATA	MODIFICHE	DISEGNATO	CONTROLLATO	APPROVATO
0	AGOSTO 2018	PROGETTO PRELIMINARE			
1					
2					
3					
4					
5					
6					