
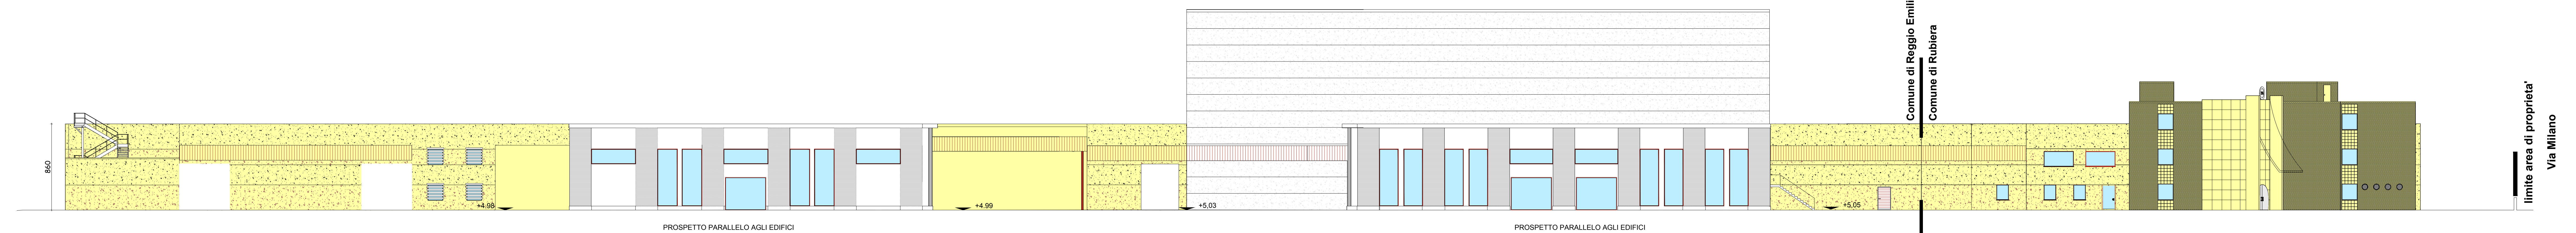


RIF. PRAT. VVF N° 42511


Professione autorizzata certificazione N.C.P.
Iscrizione elenco Ministero dell'Interno
Cod. di individuazione n. MO 550 P 083
Per. ind. INGEGNERI CIVILIS
INGEGNERI INDUSTRIALI MODENA

D.M. SERVICE
Building Energy Consultant and
Technological Systems Designer
Via S. Agostino 10 - 41012 - REGGIO EMILIA
Tel. 059.8292945 - P. 059.83180362
E-mail: info@dm-service.it


DATA	REVISIONE	SCALA	TAVOLA
20 Agosto 2018	-	1:200	VF.11

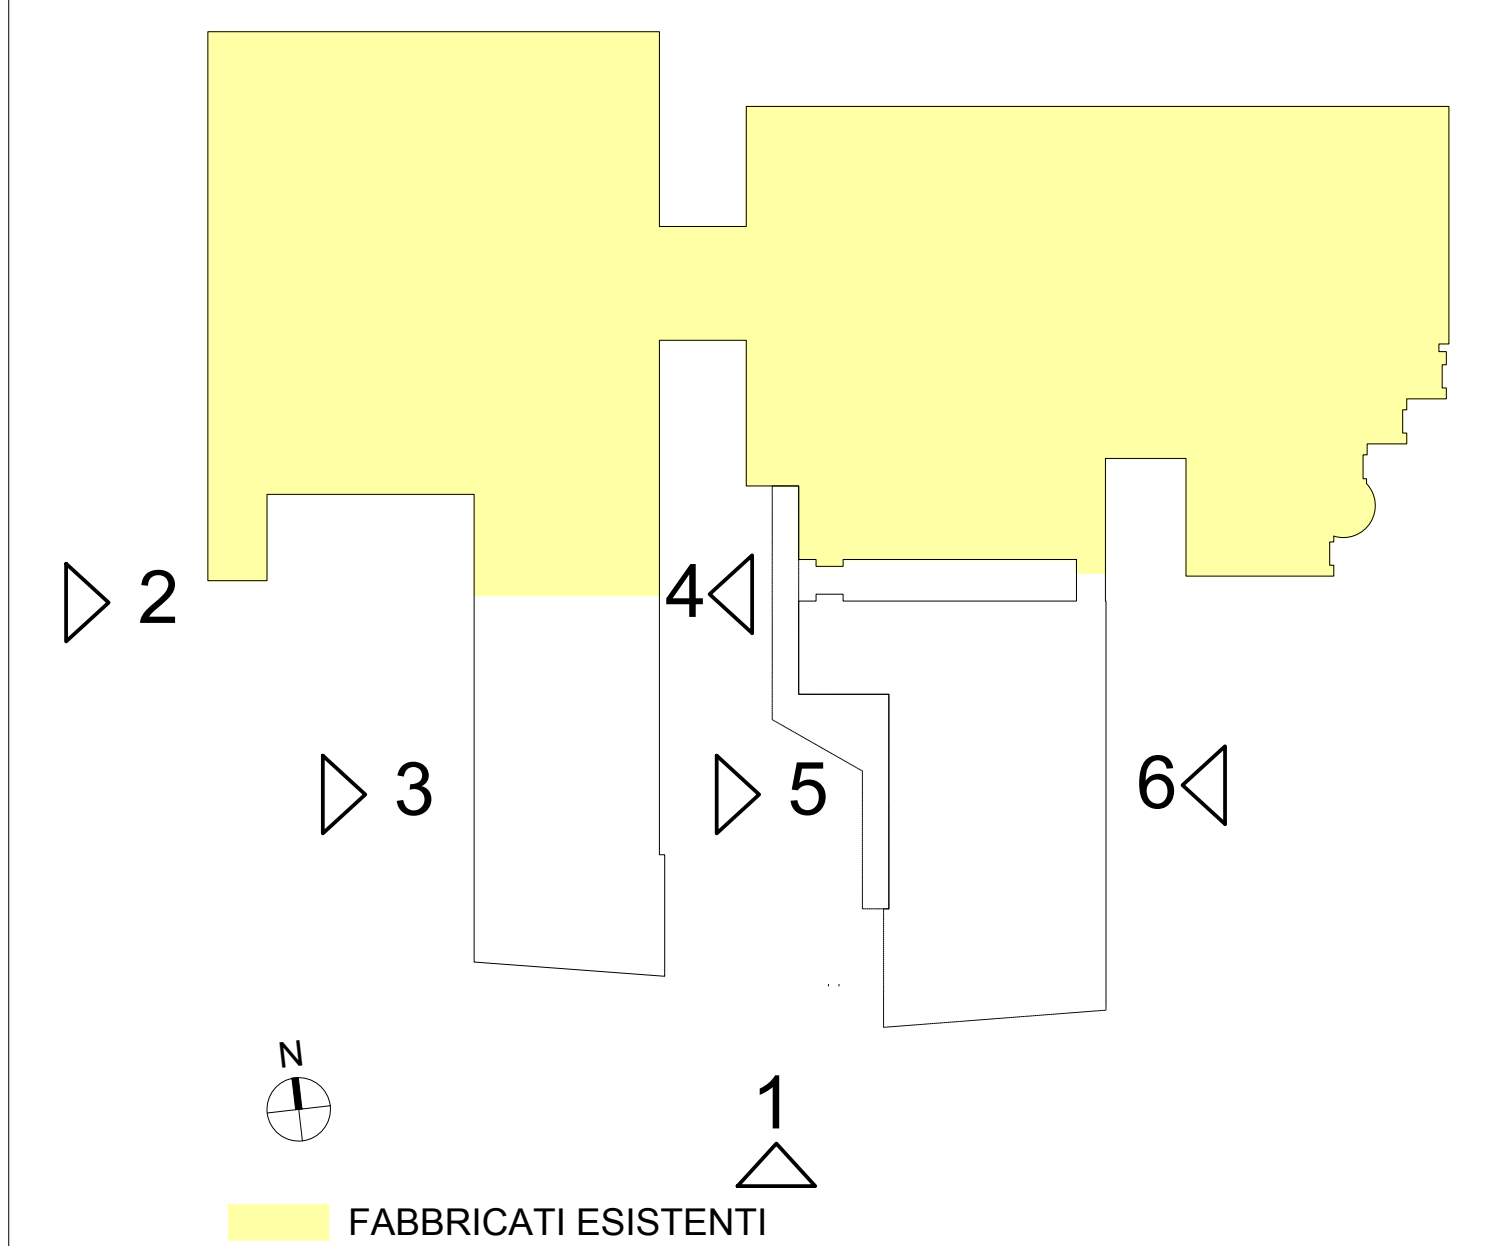


PROSPETTO 1

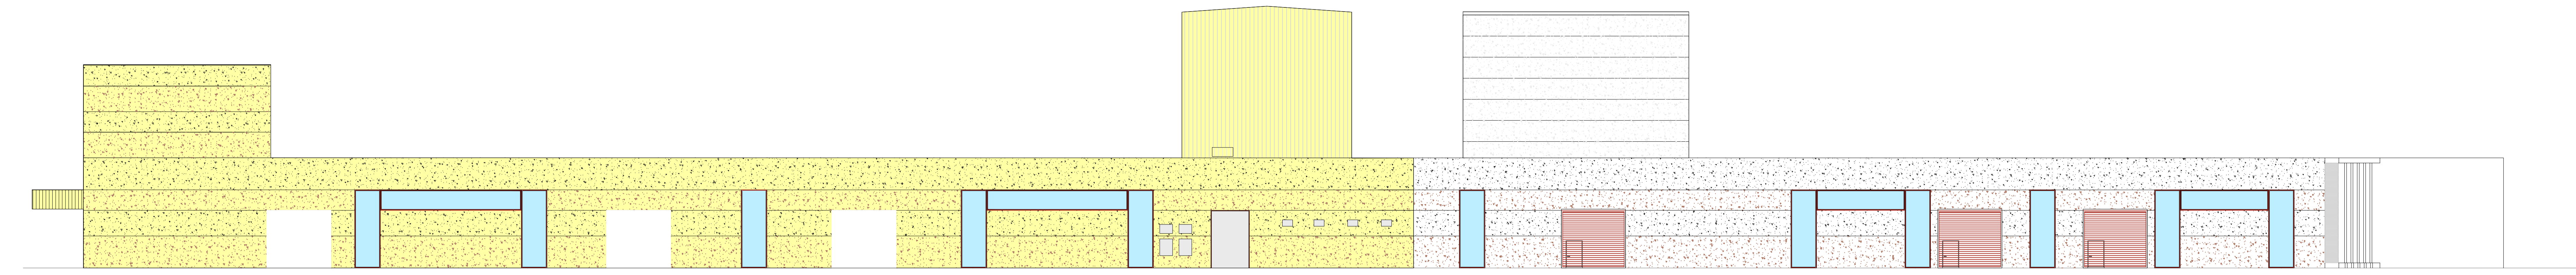


PROSPETTO 2

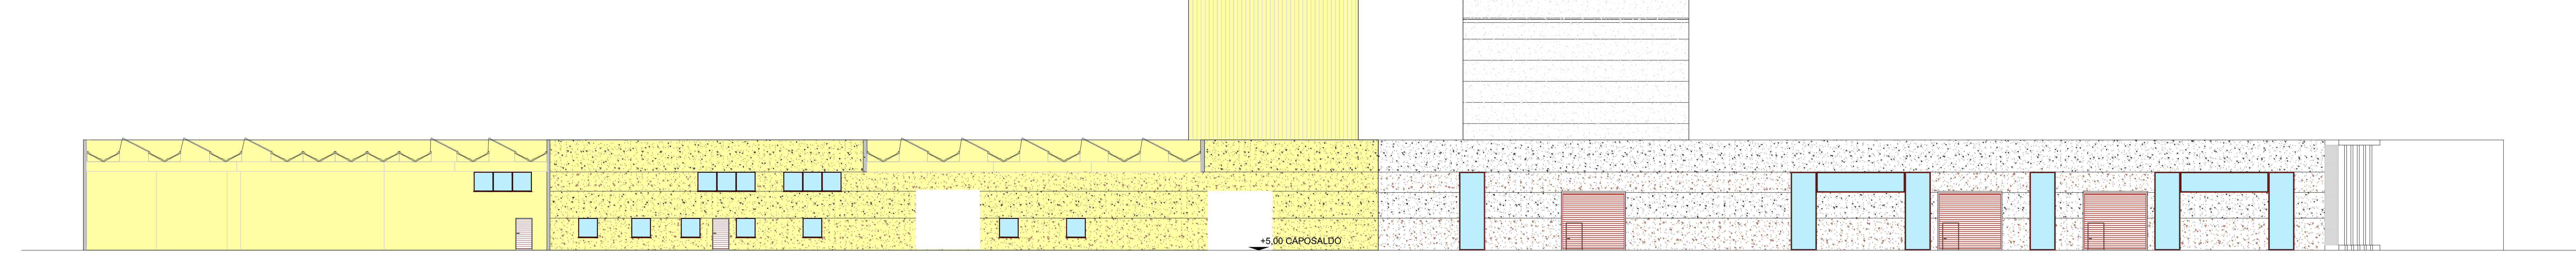


PROSPETTO 3

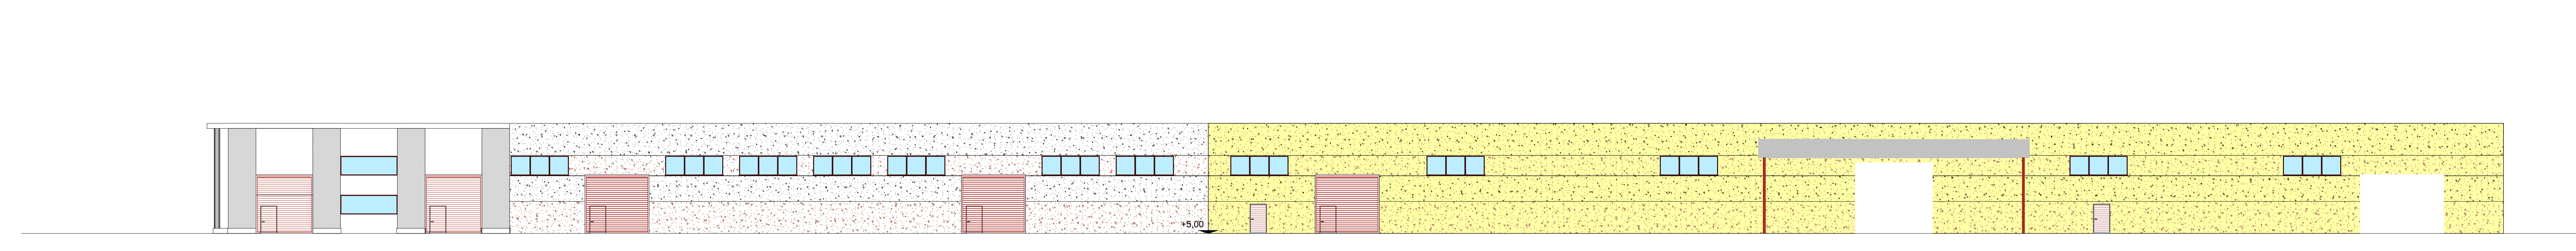

PROSPETTO 4

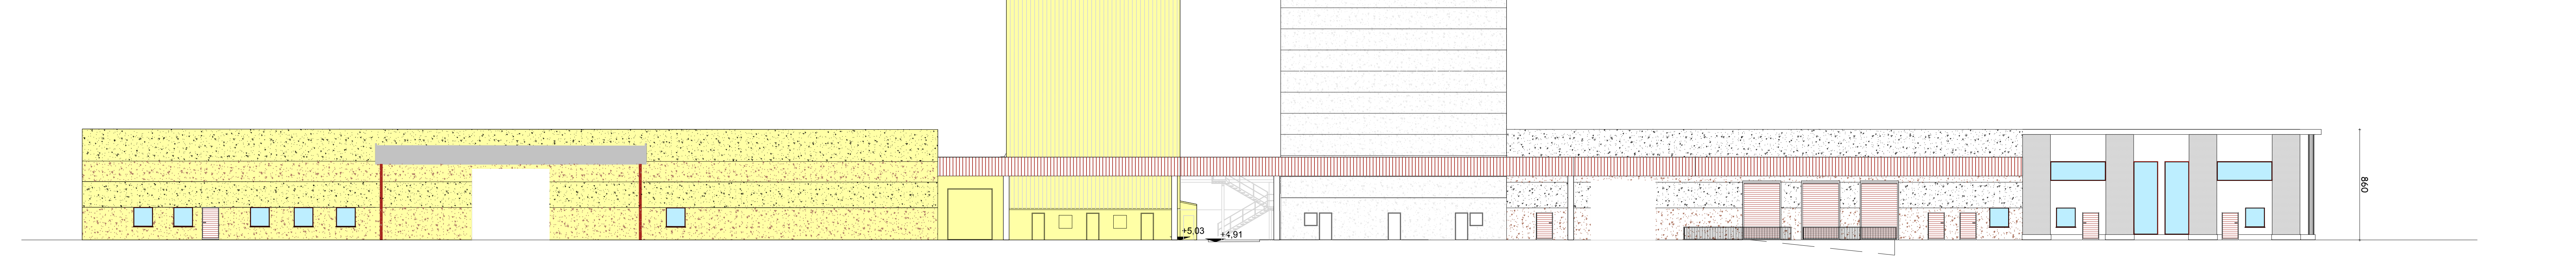

PROSPETTO 5

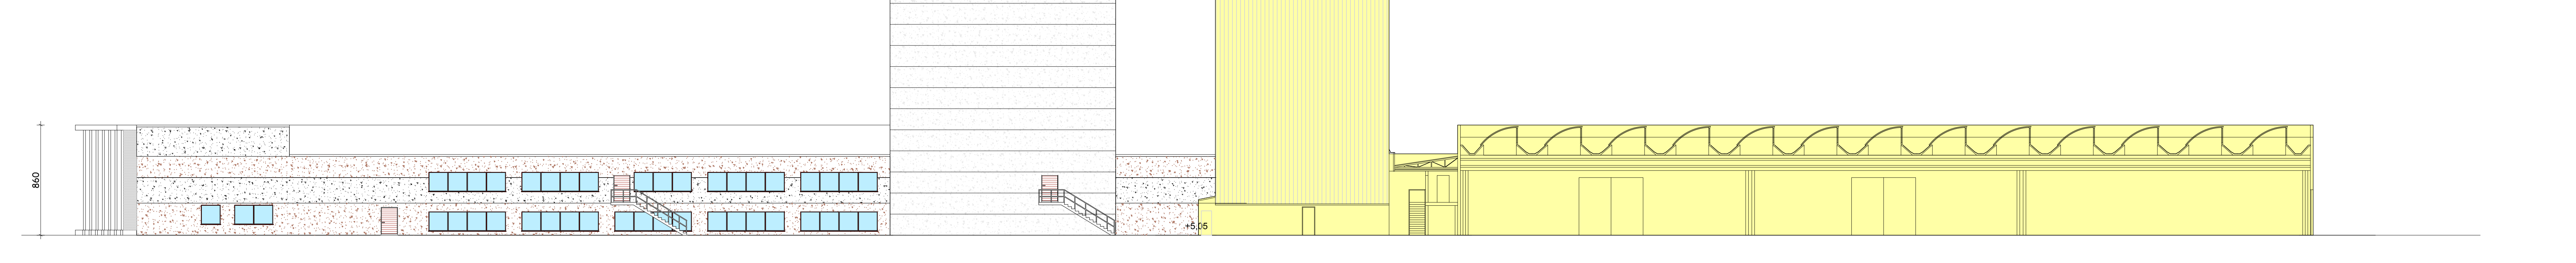

PROSPETTO 6