

Professionista autorizzato certificazione N.O.P.  
 Iscrizione «elenchi» Ministero dell'Interno  
 Cod. di Individuazione n. MO 550 P 083  
 Ing. **DAVIDE**  
 COLUCCI  
 INGEGNERIA INDUSTRIALE MODENA


RIF. PRAT. VVF N° 35612

|   |                  |              |               |
|---|------------------|--------------|---------------|
| <b>COMMITTENTE</b>  |                  |              |               |
| PA S.p.a.<br>VIA MILANO, 13 - 42048 RUBIERA - (RE)  |                  |              |               |
| <b>OPERA</b>  |                  |              |               |
| AMPLIAMENTO DI COMPLESSO INDUSTRIALE IN LOCALITA' BAGNO CON INGRESSO DA VIA MILANO, 13 - RUBIERA (RE) |                  |              |               |
| <b>LABORATO</b>   |                  |              |               |
| PROGETTO PREVENZIONE INCENDI SEZIONI  |                  |              |               |
| <b>DATA</b>   | <b>REVISIONE</b> | <b>SCALA</b> | <b>TAVOLA</b> |
| 20 Agosto 2018  |                  | 1:200        | VF.3          |


**D.M. SERVICE**  
 Building Energy Consultant and  
 Technological Systems Designer  
 Via P. Pasolini n. 23 - 41123 Modena  
 Tel. +39 0521 230000  
 E-mail: [mail@dm-service.it](mailto:mail@dm-service.it)




SEZIONE A-A

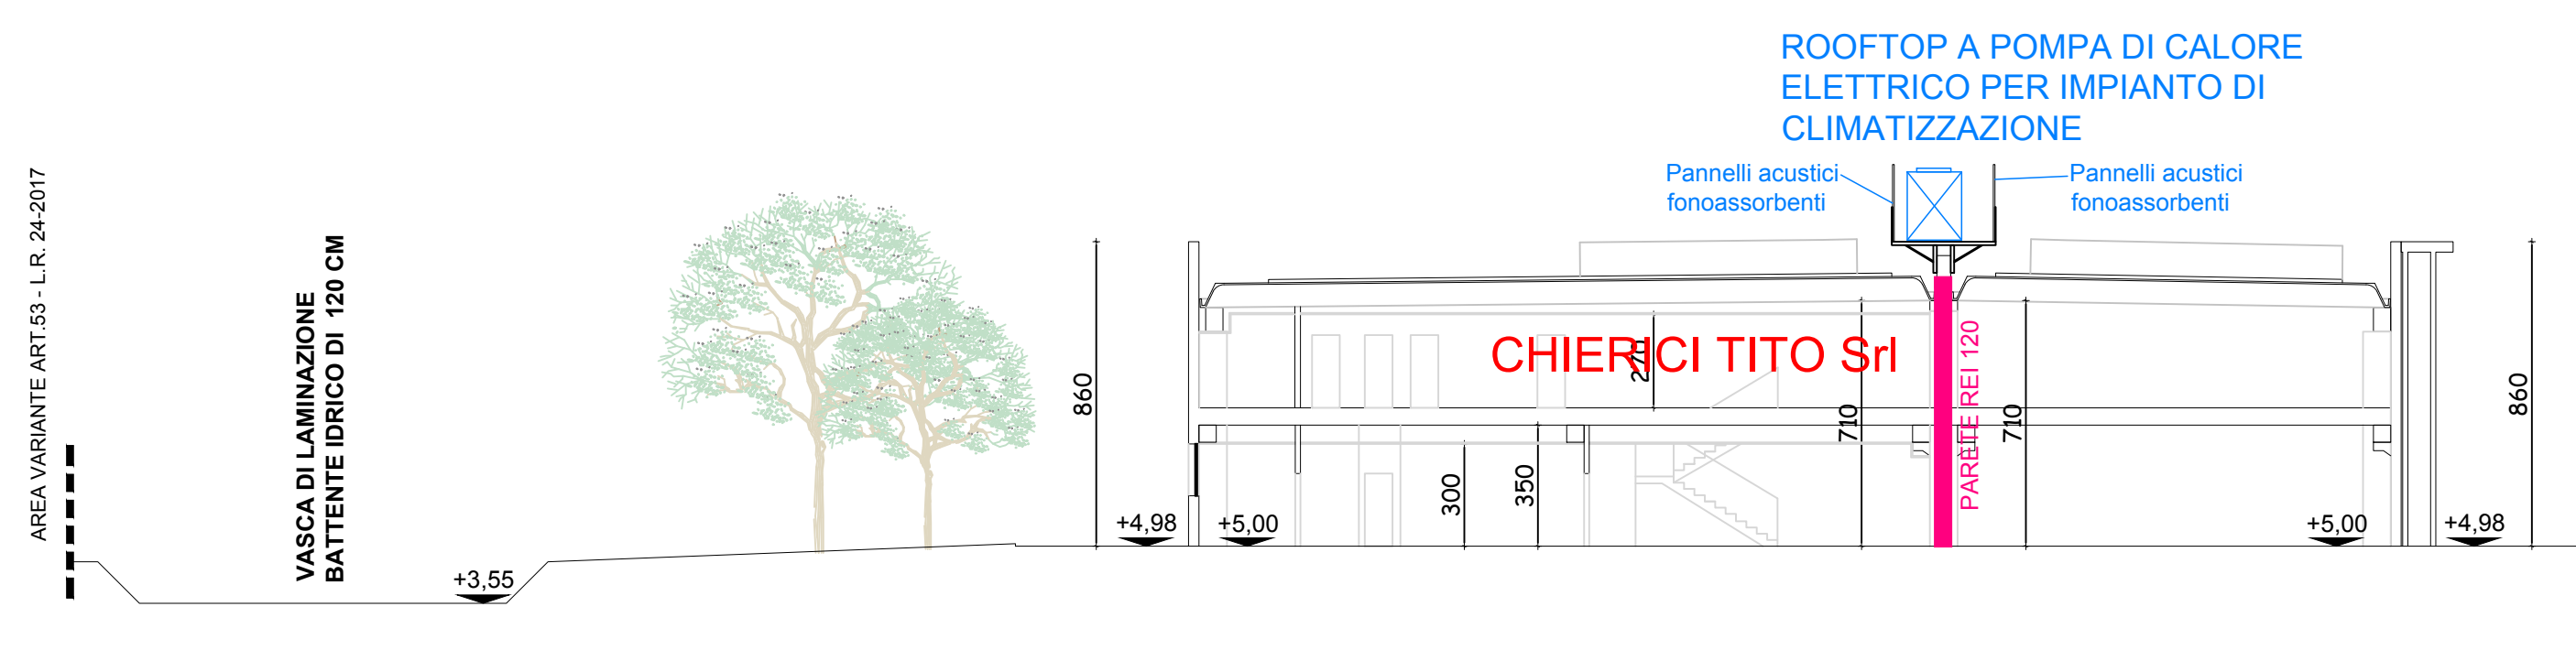


SEZIONE B-B

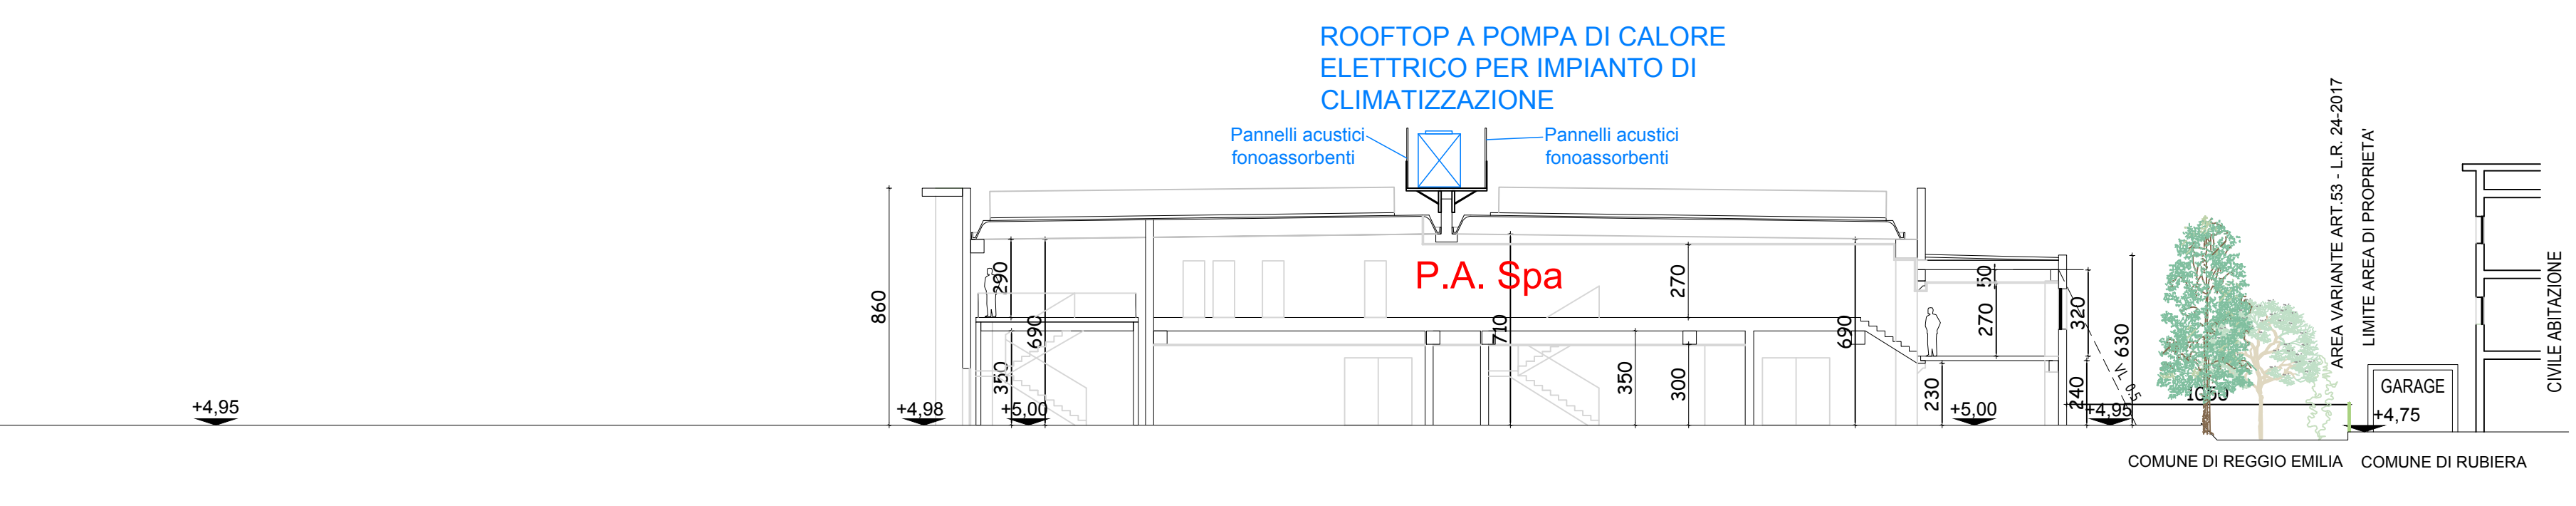


SEZIONE C-C

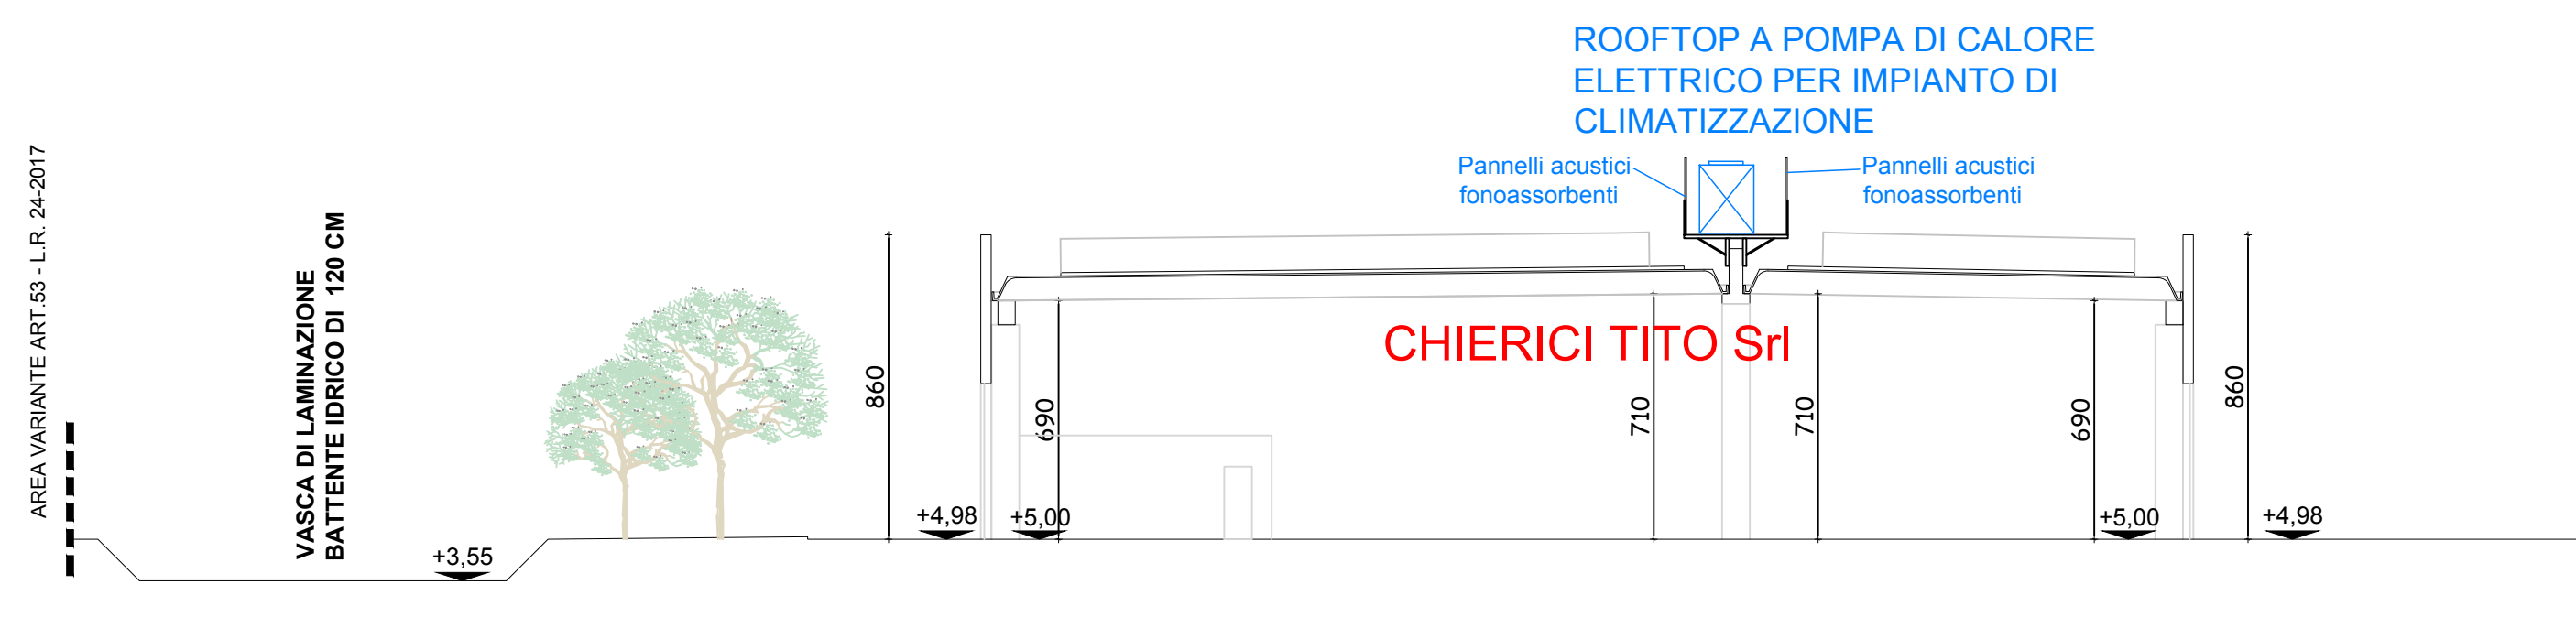


SEZIONE D-D

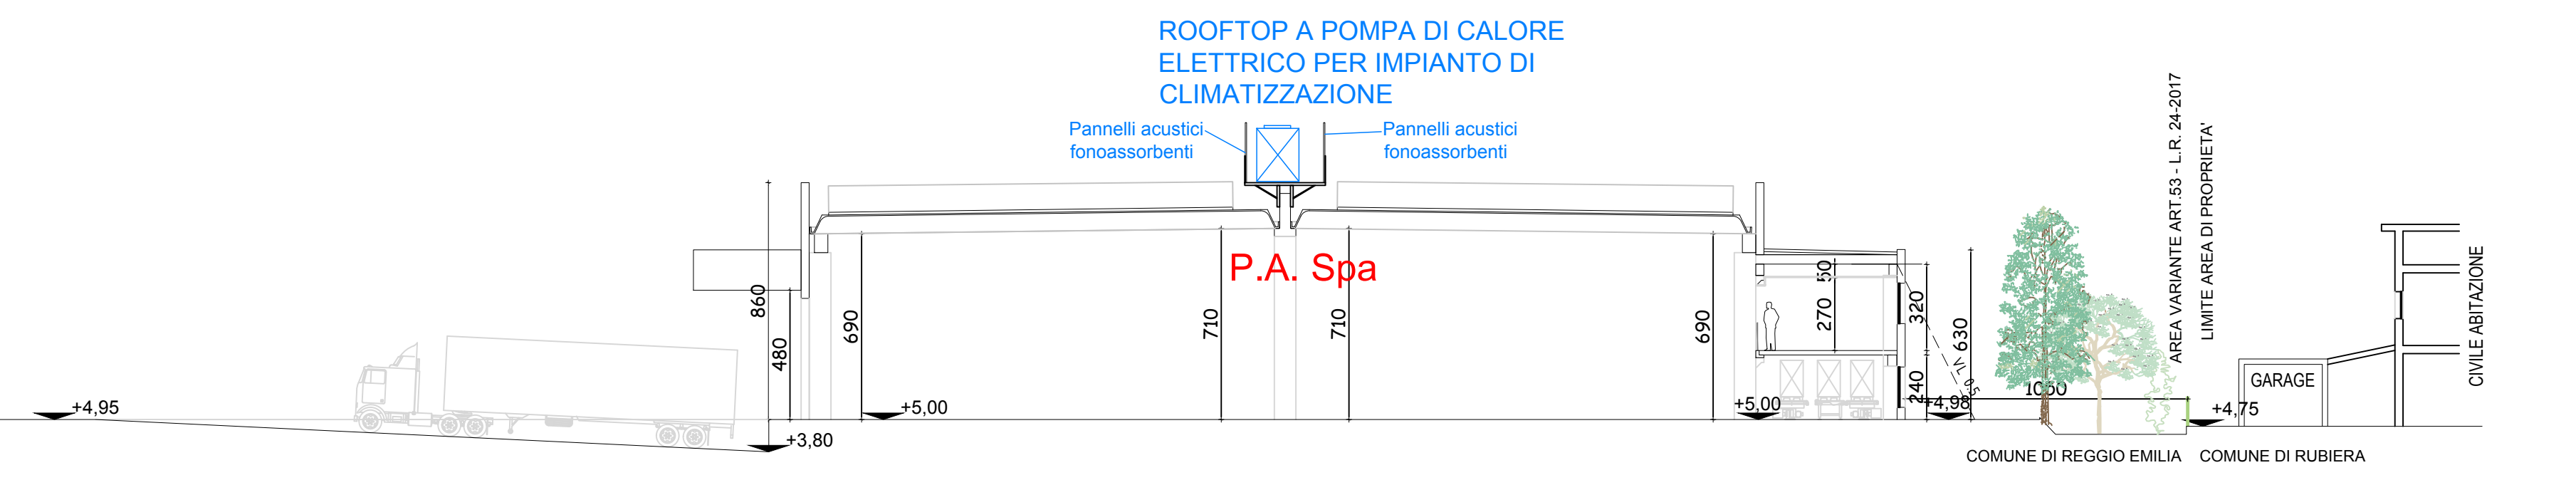

SEZIONE E-E

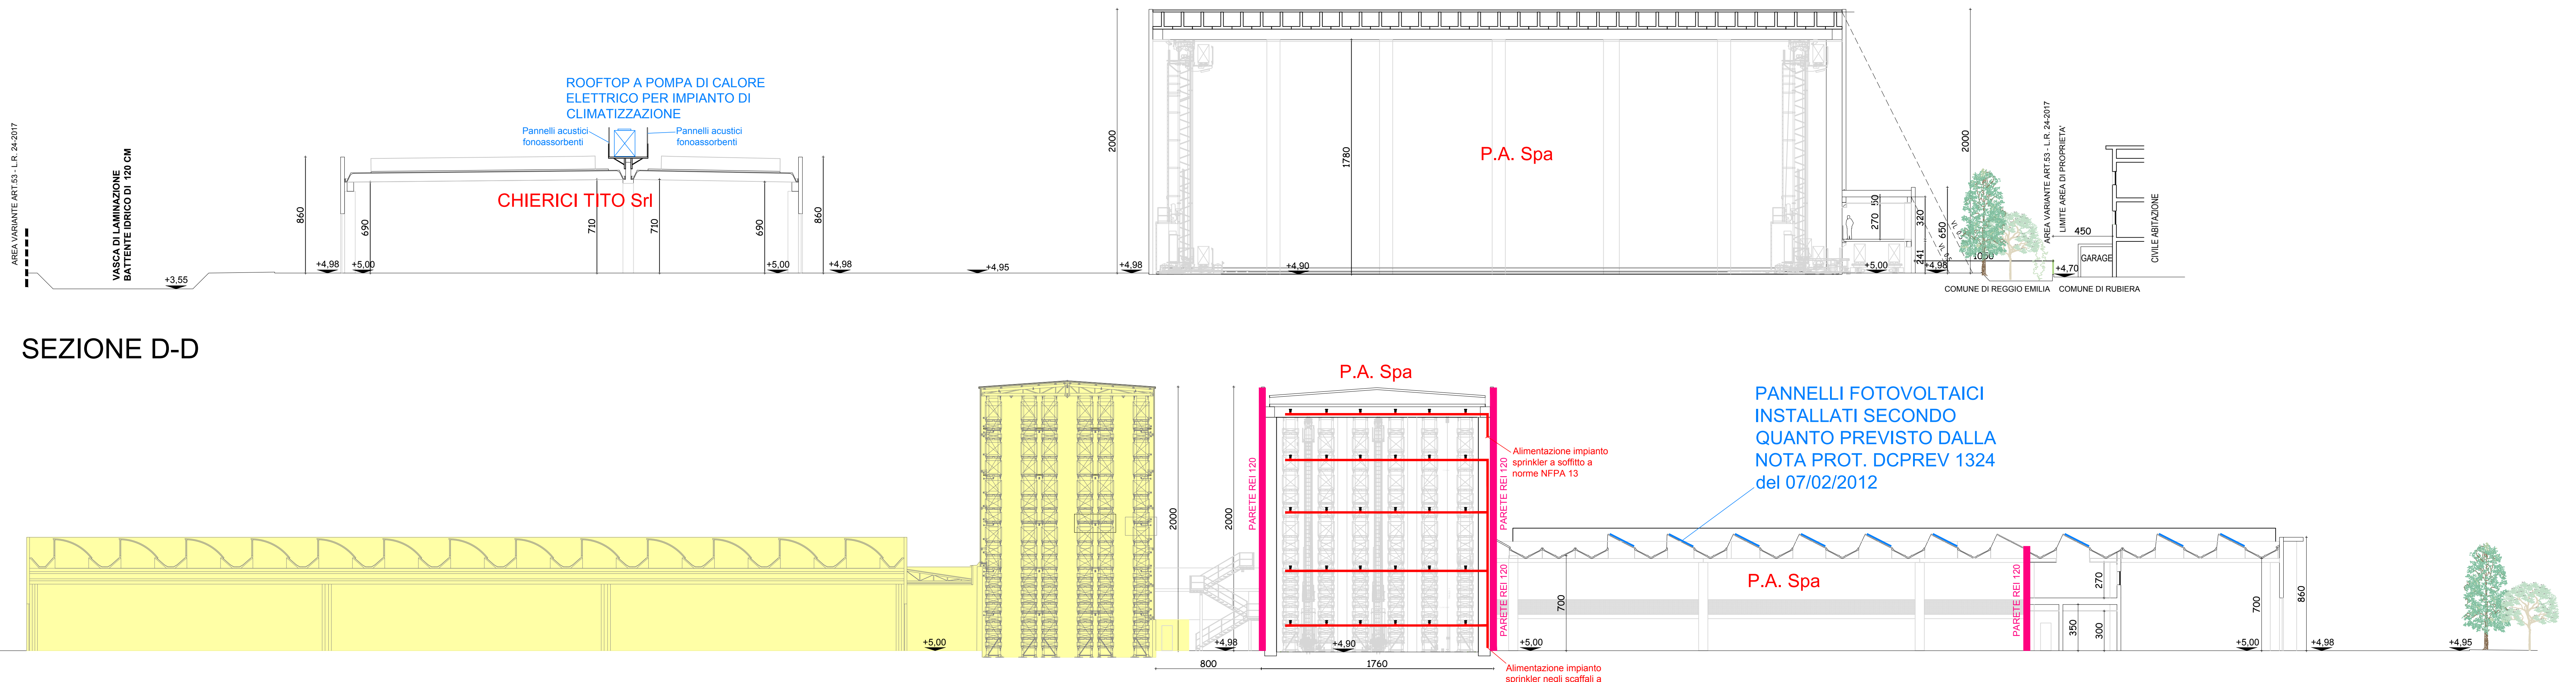

SEZIONE F-F

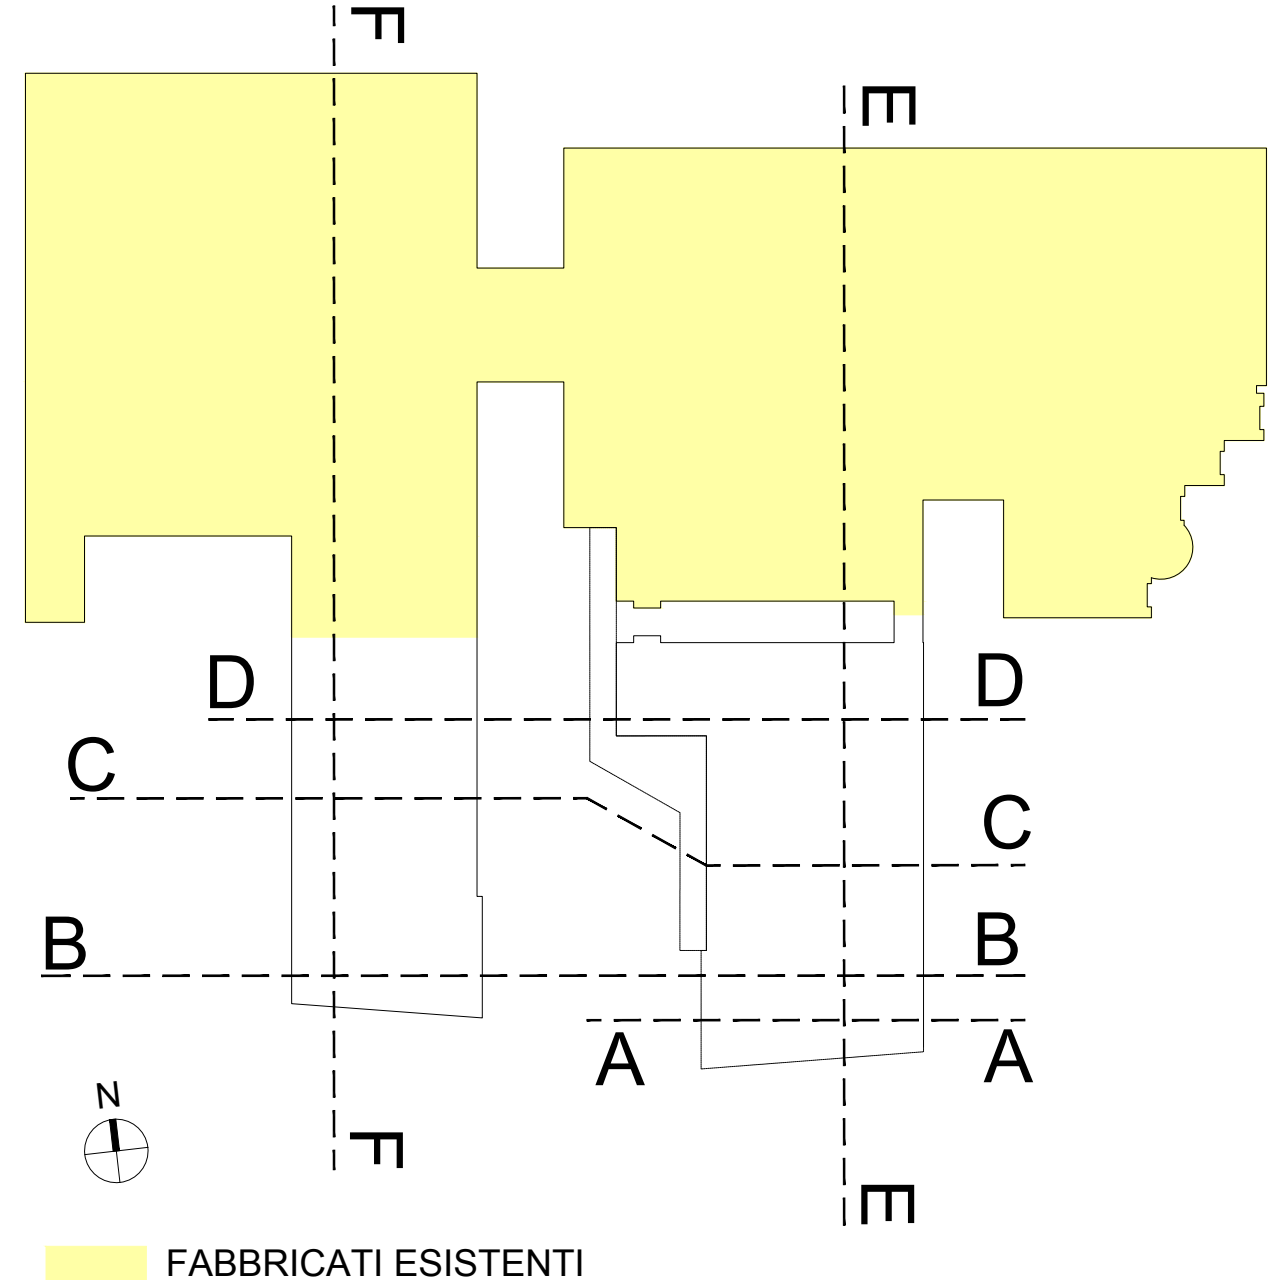

AREA VARIANTE ART.53 - L.R. 24/2017