Professionista autorizzato certificazioni N.O.P.
Iscrizione elenchi Ministero dell'Interno
Cod. di Individuazione n. MO 550 P 083
Dr. Ing. DALLABUTI DAVIDE
COLLEGIO DEGLI INGEGNERI INDUSTRIALI MODENA

RIF. PRAT. VVF N° 42511

D.M. SERVICE
Building Energy Consultant and Technological Systems Designer
Via P. P. Pasolini n. 23 - 41123 Modena
Tel. 059/2906525 - Fax 059/2906523
E-mail - malaparti@acchiassociati.it

COMMITTENTE
CHIERICI TITO S.r.l.
VIA PALAZZESCHI 13/A LOCALITA' BAGNO – REGGIO EMILIA

OPERA
AMPLIAMENTO DI COMPLESSO INDUSTRIALE IN LOCALITA' BAGNO CON INGRESSO DA VIA MILANO, 13 – RUBIERA (RE)

ELABORATO
PROGETTO PREVENZIONE INCENDI
PIANTA PIANO TERRA, PIANO PRIMO E COPERTURA

DATA	REVISIONE	SCALA	TAVOLA
20 Agosto 2018	.	1:200	VF.9

SIMBOLOGIA

	TUBAZIONE IN POLIETILENE PN16 RETE ANTINCENDIO CORRENTE INTERRATA IN APPOSITO SCAVO SECONDO NORME UNI 10779 IN PROGETTO
	TUBAZIONE IN ACCIAIO ZINCATO RETE ANTINCENDIO CORRENTE ALL'INTERNO DEL FABBRICATO SECONDO NORME UNI 10779 IN PROGETTO
	VALVOLA DI SEZIONAMENTO RETE ANTINCENDIO IN APPOSITO POZZETTO INTERRATO SECONDO NORME UNI 10779
	ATTACCO MOTOPOMPA V.V.F. UNI 70
	IDRANTE UNI 45 COMPLETO DI LANCIA IN PROGETTO
	IDRANTE UNI 45 COMPLETO DI LANCIA E GENERATORE DI SCHIUMA IN PROGETTO
	IDRANTE SOPRASUOLO DN150 COMPLETO DI n.2 ATTACCHI UNI 70 IN PROGETTO
	IDRANTE SOTTOSUOLO UNI 70 IN PROGETTO
	ESTINTORE A POLVERE DA 6 Kg DI TIPO OMOLOGATO
	ESTINTORE A Co2 DA 5 Kg DI TIPO OMOLOGATO
	PORTA REI DOTATA DI CONGEGNO DI AUTOCHIUSURA
	STRUTTURA REI
IE	INTERRUTTORE ELETTRICO GENERALE
	VIA DI FUGA ORIZZONTALE
	VIA DI FUGA VERSO L'ALTO
	VIA DI FUGA VERSO IL BASSO
	CARTELLO SEGNALETICO USCITA DI SICUREZZA
	CARTELLO SEGNALETICO MANICHETTA ANTINCENDIO
	CARTELLO SEGNALETICO ESTINTORE
	PULSANTE ALLARME INCENDIO SOTTO VETRO
	TARGA CON AVVISATORE OTTICO/ACUSTICO ALLARME INCENDIO
	CARTELLO SEGNALETICO PULSANTE ALLARME INCENDIO
	RETE ANTINCENDIO ESISTENTE
	IDRANTE UNI 45 ESISTENTE
	IDRANTE UNI 45 ESISTENTE COMPLETO DI LANCIA E GENERATORE DI SCHIUMA
RFT	ROOFTOP A POMPA DI CALORE ELETTRICO PER IMPIANTO DI CLIMATIZZAZIONE

FABBRICATI ESISTENTI

PIANO PRIMO

Locali completi di impianto di rivelazione secondo norme UNI 9795

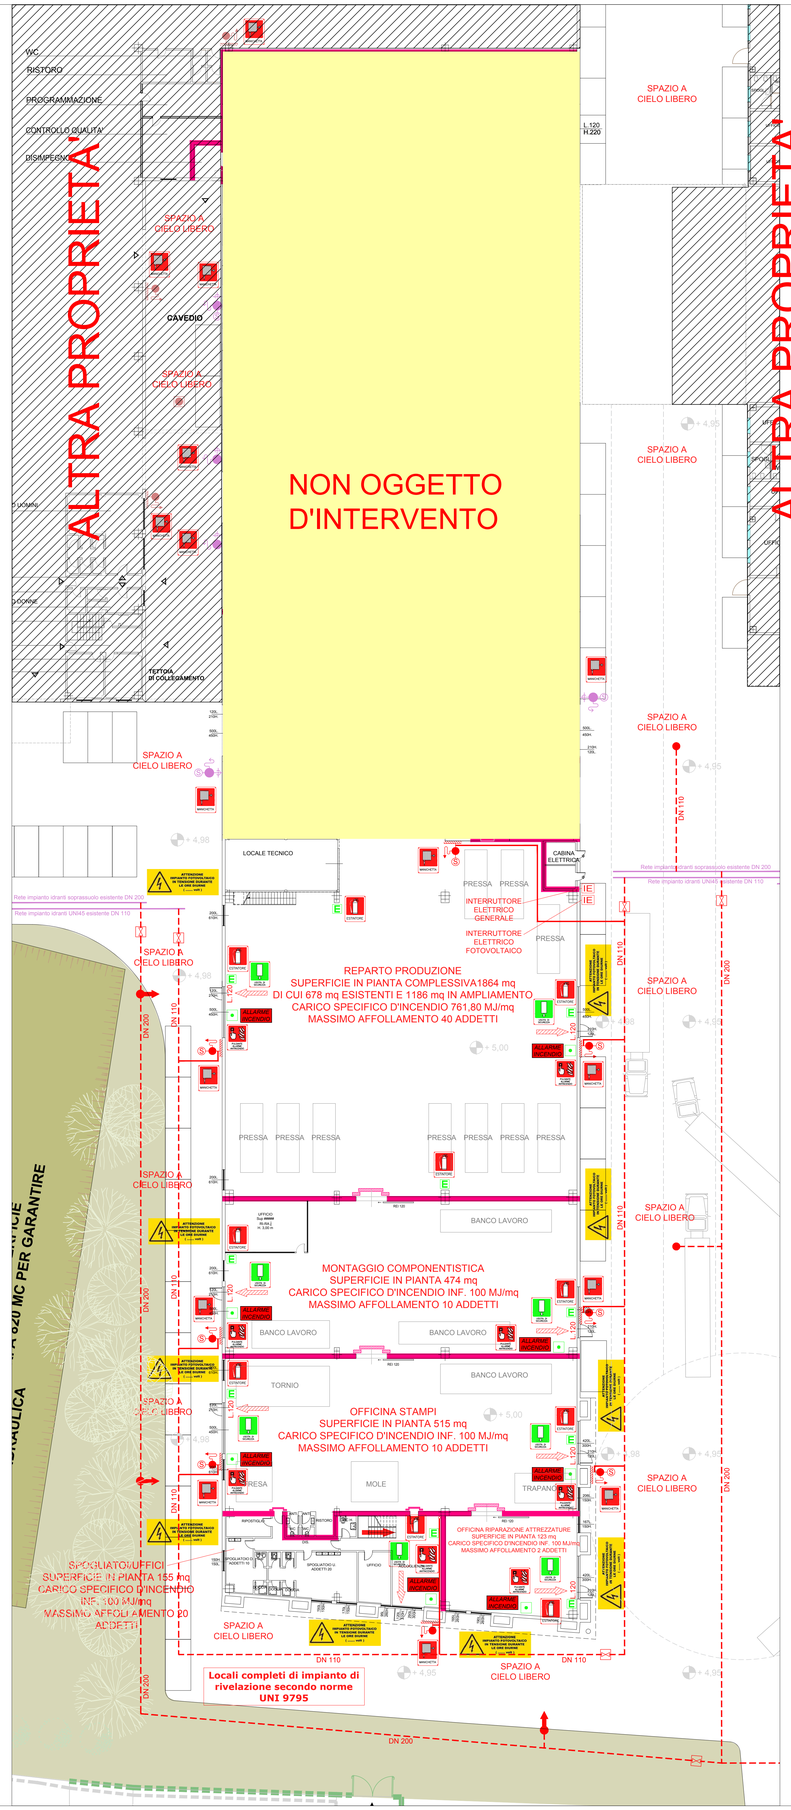

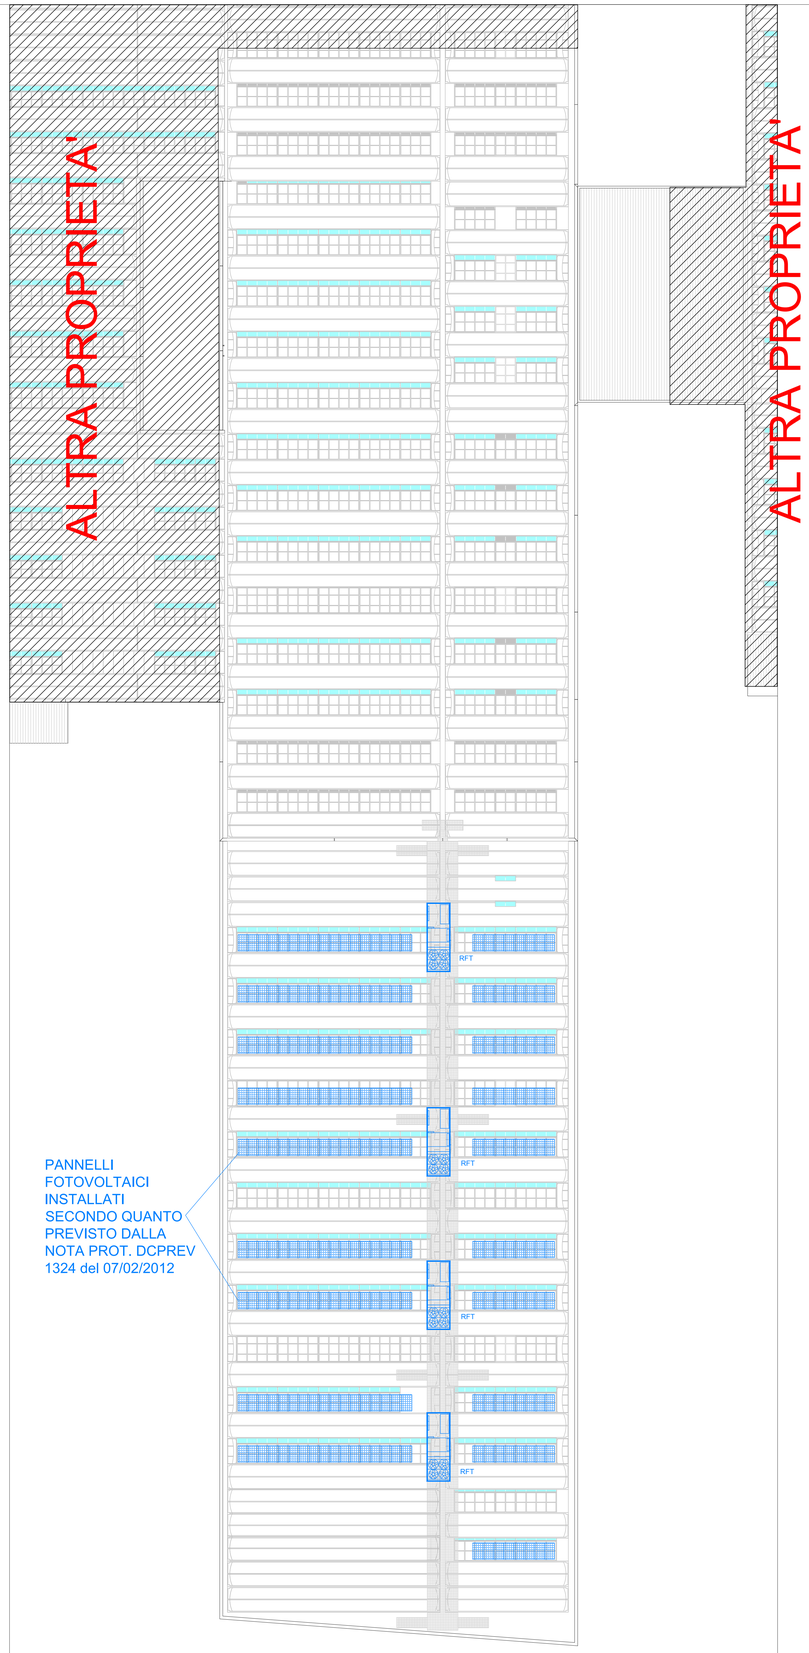

COPERTURA