PROVINCIA DI REGGIO NELL'EMILIA
COMUNE REGGIO EMILIA

PROCEDIMENTO UNICO AI SENSI
DELL'ART. 53 COMMA 1 LETTERA b DELLA L.R. 24/2017
PER L'AMPLIAMENTO DI COMPLESSO INDUSTRIALE
SEDE DELLA DITTA PA S.p.A. IN LOCALITà BAGNO,
CON INGRESSO DA VIA MILANO n.13 IN COMUNE DI RUBIERA (RE)

Progettista
Antares S.r.l.
Piazza Gramsci, 4 - 42048 Rubiera (RE)
tel. 0522 268 206 fax 0522 392 992
e-m@il: info@esatecna.com
P. IVA 01531920351

Consulente Impianti Meccanici
Malaguti p.i. Davide
Via Pier Paolo Pasolini, 23 - 41123 Modena
tel. 059 829345 fax 059 333790
e-m@il: malaguti@biacchiassociati.it
P. IVA 02334310360

Committente
PA S.p.A.
Equipaggiamenti tecnici del lavaggio

DESCRIZIONE:
PROGETTO IMPIANTI MECCANICI
SEZIONI - DGR 967/2015 E 1715/2016
SCALA: 1:200

M.2

TOLLERANZE DI MISURE:

INDICE	DATA	MODIFICHE	DISEGNATO	CONTROLLATO	APPROVATO
0	AGOSTO 2018	PROGETTO PRELIMINARE			
1					
2					
3					
4					
5					
6					

SEZIONE A-A

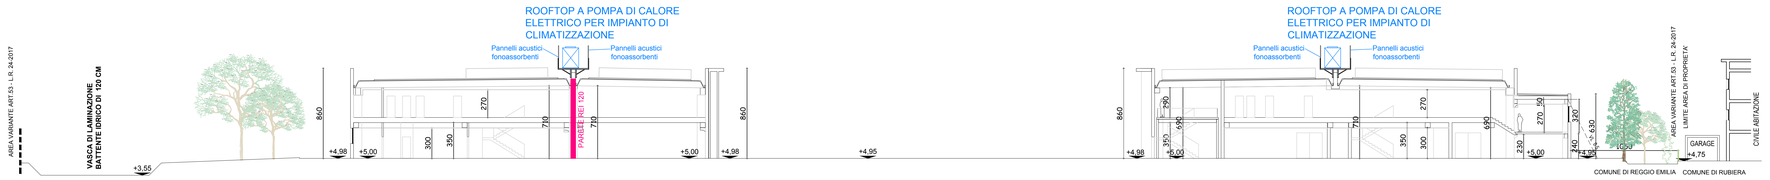

SEZIONE B-B

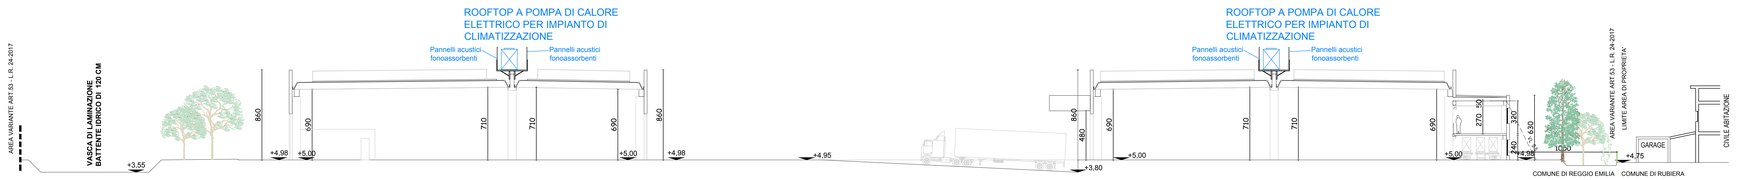

SEZIONE C-C

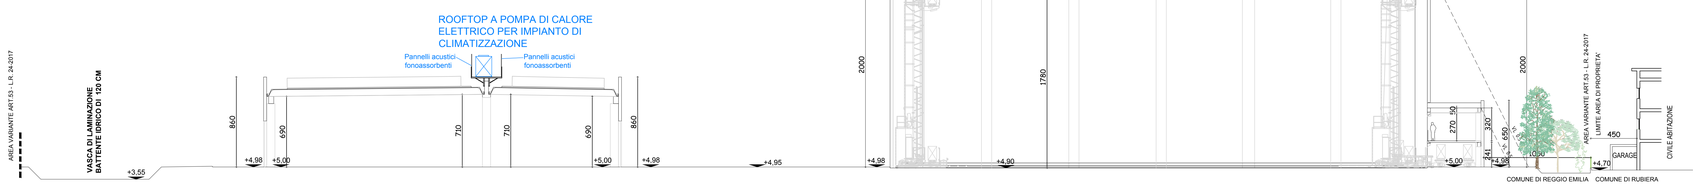

SEZIONE D-D

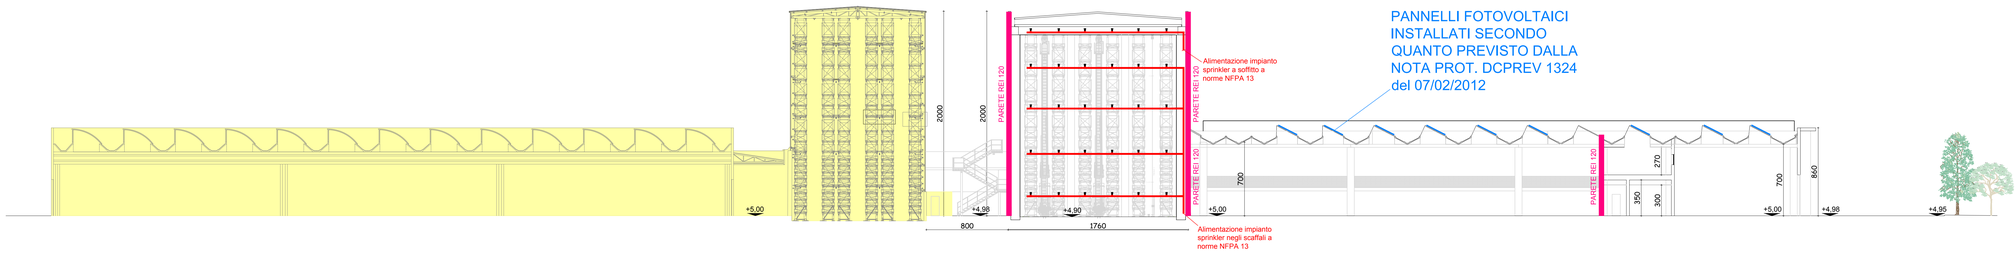

SEZIONE E-E

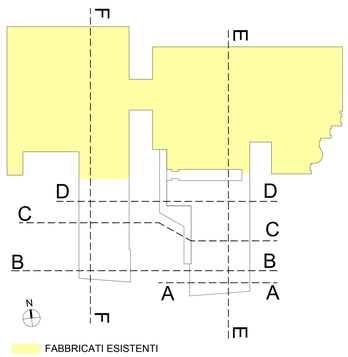

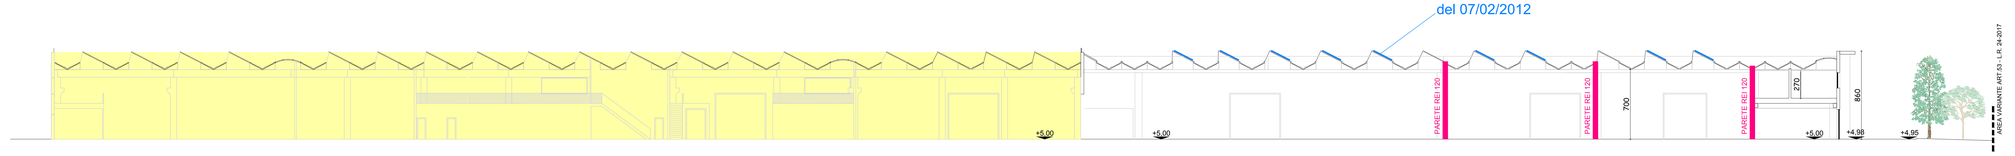

SEZIONE F-F