PROVINCIA DI REGGIO NELL'EMILIA

COMUNE REGGIO EMILIA

PROCEDIMENTO UNICO AI SENSI DELL'ART. 53 COMMA 1 LETTERA b DELLA L.R. 24/2017 PER L'AMPLIAMENTO DI COMPLESSO INDUSTRIALE SEDE DELLA DITTA PA S.p.A. IN LOCALITà BAGNO, CON INGRESSO DA VIA MILANO n.13 IN COMUNE DI RUBIERA (RE)

Progettista

Antares S.r.l.
Piazza Gramsci, 4 - 42048 Rubiera (RE)
tel. 0522 268 206 fax 0522 392 992
e-m@il: info@esatecna.com
P. IVA 01531920351

Committente

PA S.p.A.
Equipaggiamenti tecnici del lavaggio

DESCRIZIONE:
PROSPETTI PROGETTO

SCALA: 1:200 - 1:100

8

TOLLERANZE DI MISURE:

INDICE	DATA	MODIFICHE	DISEGNATO	CONTROLLATO	APPROVATO
0	AGOSTO 2018	PROGETTO DEFINITIVO			
1					
2	OTTOBRE 2018	MODIFICHE ELABORATI			
3					
4					
5					
6					

PROSPETTI CABINA ELETTRICA

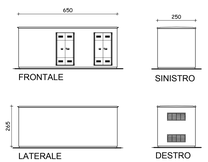

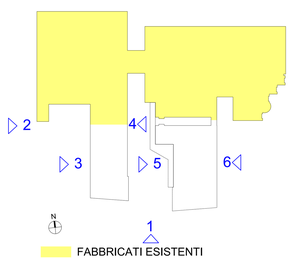

FABBRICATI ESISTENTI

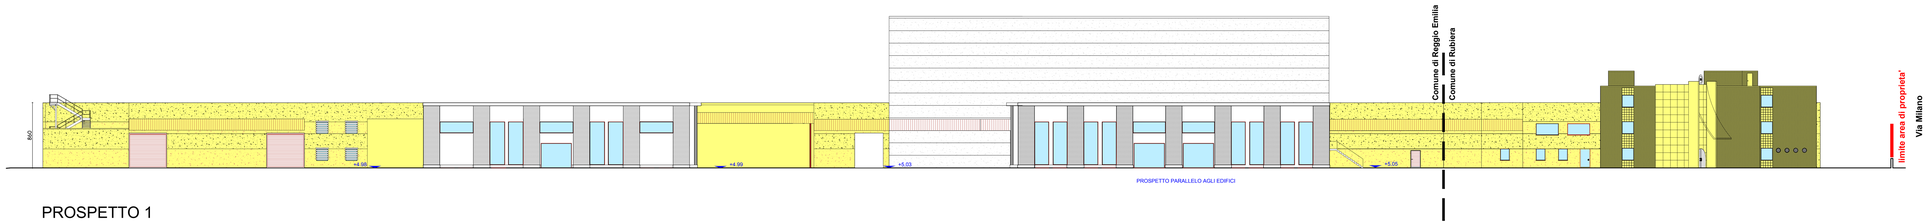

PROSPETTO 1

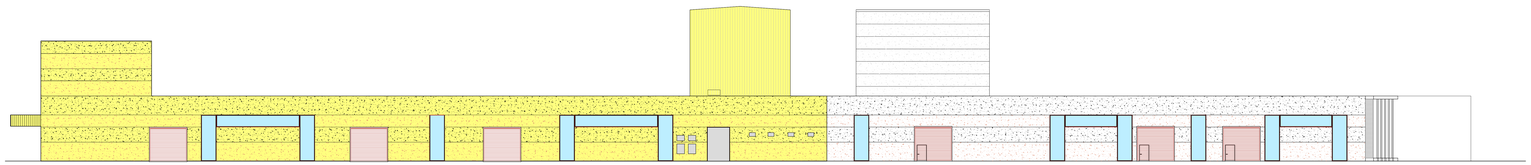

PROSPETTO 2

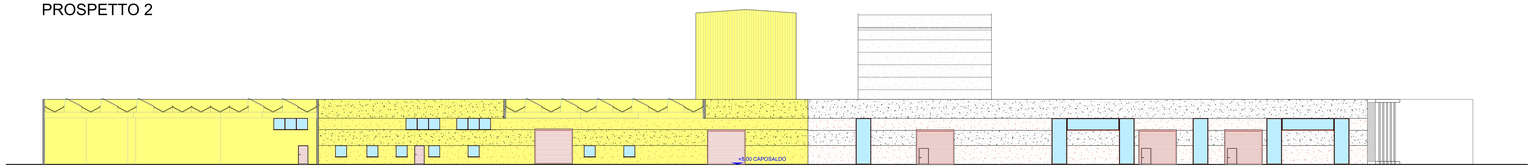

PROSPETTO 3

PROSPETTO 4

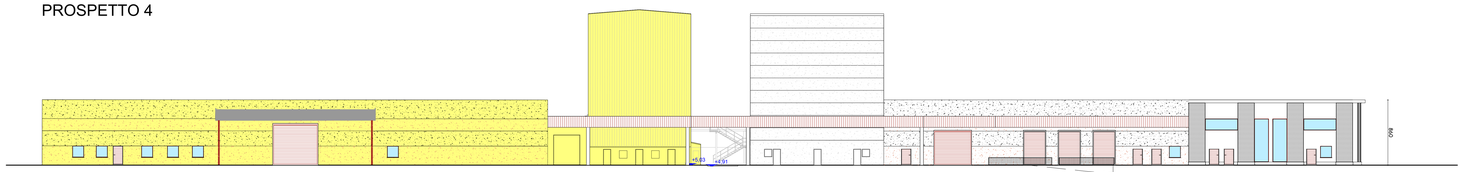

PROSPETTO 5

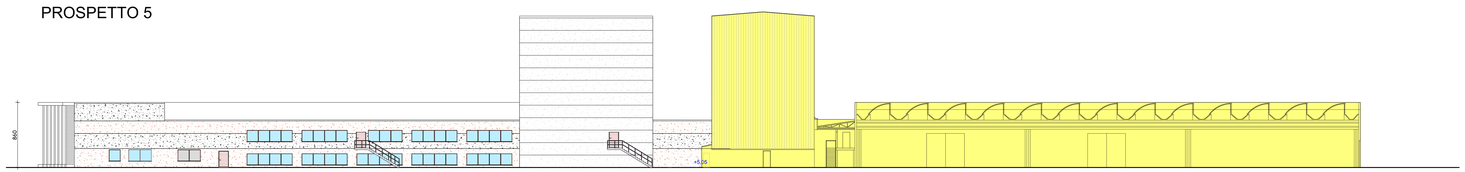

PROSPETTO 6