



Comune di Reggio Emilia

Programma di Rigenerazione Urbana Ex Officine Meccaniche Reggiane - quartiere Santa Croce. Sviluppo del parco innovazione: potenziamento dalla "città pubblica"

**Realizzazione della rambla tratto NORD  
(viale Ramazzini – via Agosti)**

CUP: J81I23000230006

Codice progetto: D\_47201

**Realizzazione della rambla tratto SUD  
(ferrovia storica - viale Ramazzini)**

CUP: J81I23000230006

Codice progetto: C\_46401

---

STAZIONE APPALTANTE

**STU Reggiane Spa**

Piazza Prampolini, 1 42121 Reggio Emilia

Codice fiscale / P. IVA: 02662420351

---

R.U.P.

Arch. Massimo Magnani

Area Programmazione territoriale e progetti speciali - Comune di Reggio Emilia

Arch. Elisa Iori

Dirigente Servizio Rigenerazione Urbana

Arch. Maddalena Fortelli, geom. Andrea Anceschi

Dott.sa Giovanna Vellani

---

**PROCEDIMENTO UNICO EX ART. 53,  
COMMA 1, LETT. A) DELLA LR N.24/2017,  
PER L'APPROVAZIONE DEL PROGETTO DI  
FATTIBILITÀ TECNICA ED ECONOMICA  
DELL'OPERA PUBBLICA DENOMINATA  
RAMBLA SUD E RAMBLA NORD  
NELL'AMBITO DEL PROGRAMMA DI  
RIGENERAZIONE URBANA EX OFFICINE  
MECCANICHE REGGIANE - QUARTIERE  
SANTA CROCE**


---


ELABORATO


**INQUADRAMENTO  
PRU**


---



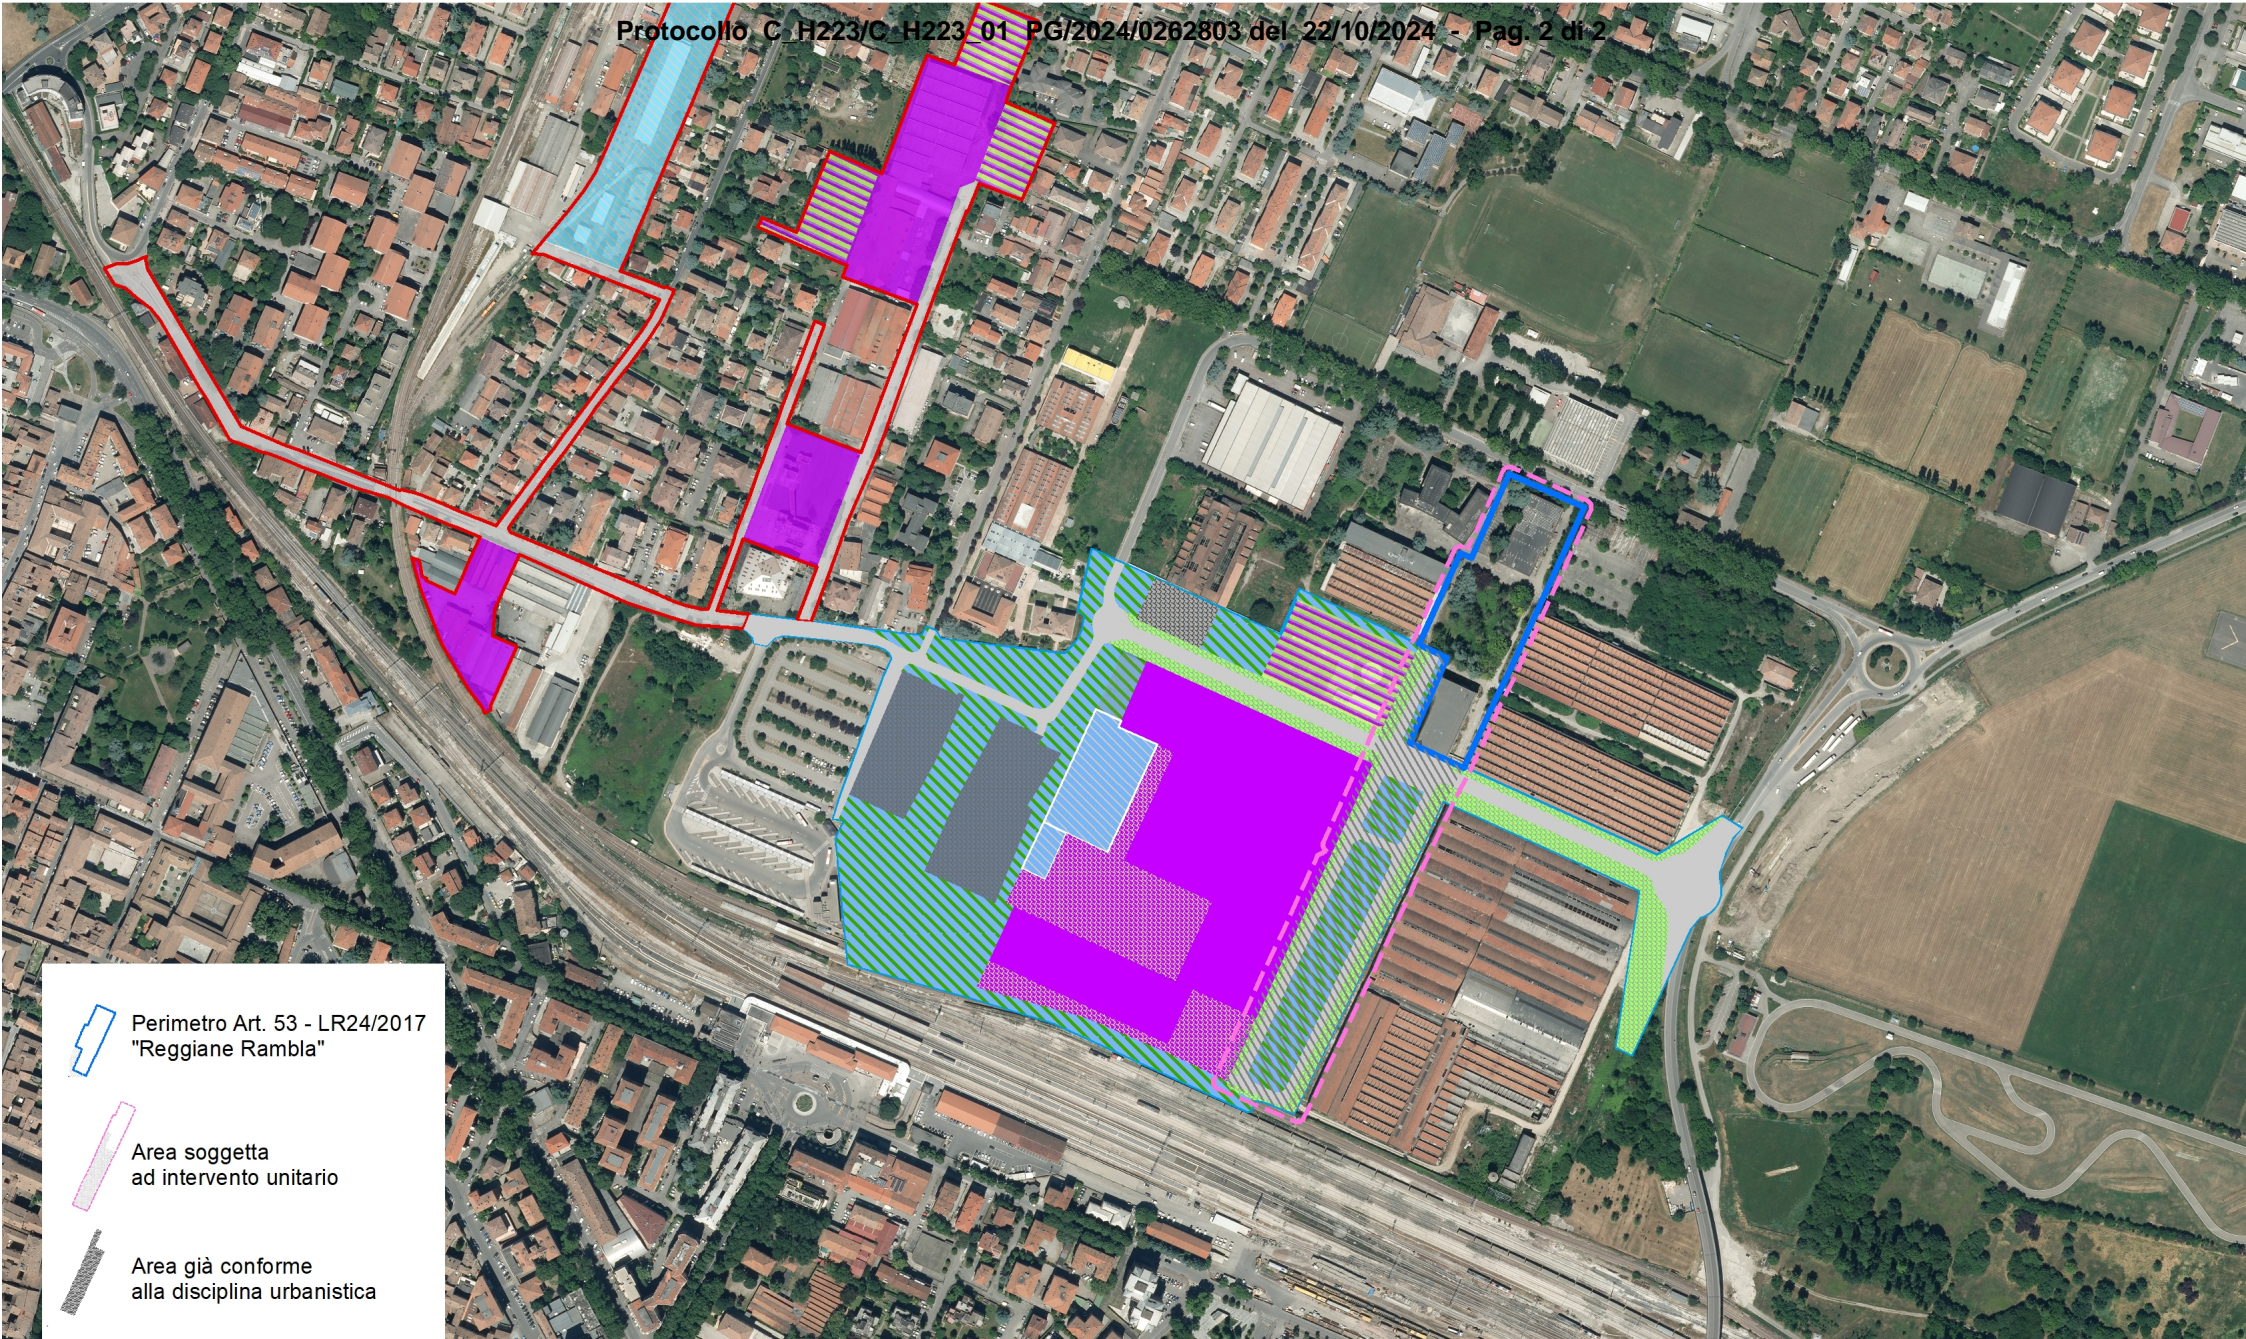

 Perimetro Art. 53 - LR24/2017  
"Reggiane Rambla"

 Area soggetta  
ad intervento unitario

 Area già conforme  
alla disciplina urbanistica