



Comune di Reggio Emilia

Programma di Rigenerazione Urbana Ex Officine Meccaniche Reggiane - quartiere Santa Croce. Sviluppo del parco innovazione: potenziamento dalla "città pubblica"

Realizzazione della rambla tratto NORD (viale Ramazzini – via Agosti)

CUP: J81I23000230006

Codice progetto: D_47201

Realizzazione della rambla tratto SUD (ferrovia storica - viale Ramazzini)

CUP: J81I23000230006

Codice progetto: C_46401

STAZIONE APPALTANTE

STU Reggiane Spa

Piazza Prampolini, 1 42121 Reggio Emilia

Codice fiscale / P. IVA: 02662420351

R.U.P.

Arch. Massimo Magnani

Area Programmazione territoriale e progetti speciali - Comune di Reggio Emilia

Arch. Elisa Iori

Dirigente Servizio Rigenerazione Urbana


Arch. Maddalena Fortelli, geom. Andrea Anceschi


Dott.sa Giovanna Vellani


**PROCEDIMENTO UNICO EX ART. 53,
COMMA 1, LETT. A) DELLA LR N.24/2017,
PER L'APPROVAZIONE DEL PROGETTO DI
FATTIBILITÀ TECNICA ED ECONOMICA
DELL'OPERA PUBBLICA DENOMINATA
RAMBLA SUD E RAMBLA NORD
NELL'AMBITO DEL PROGRAMMA DI
RIGENERAZIONE URBANA EX OFFICINE
MECCANICHE REGGIANE - QUARTIERE
SANTA CROCE**


ELABORATO

INQUADRAMENTO PUG

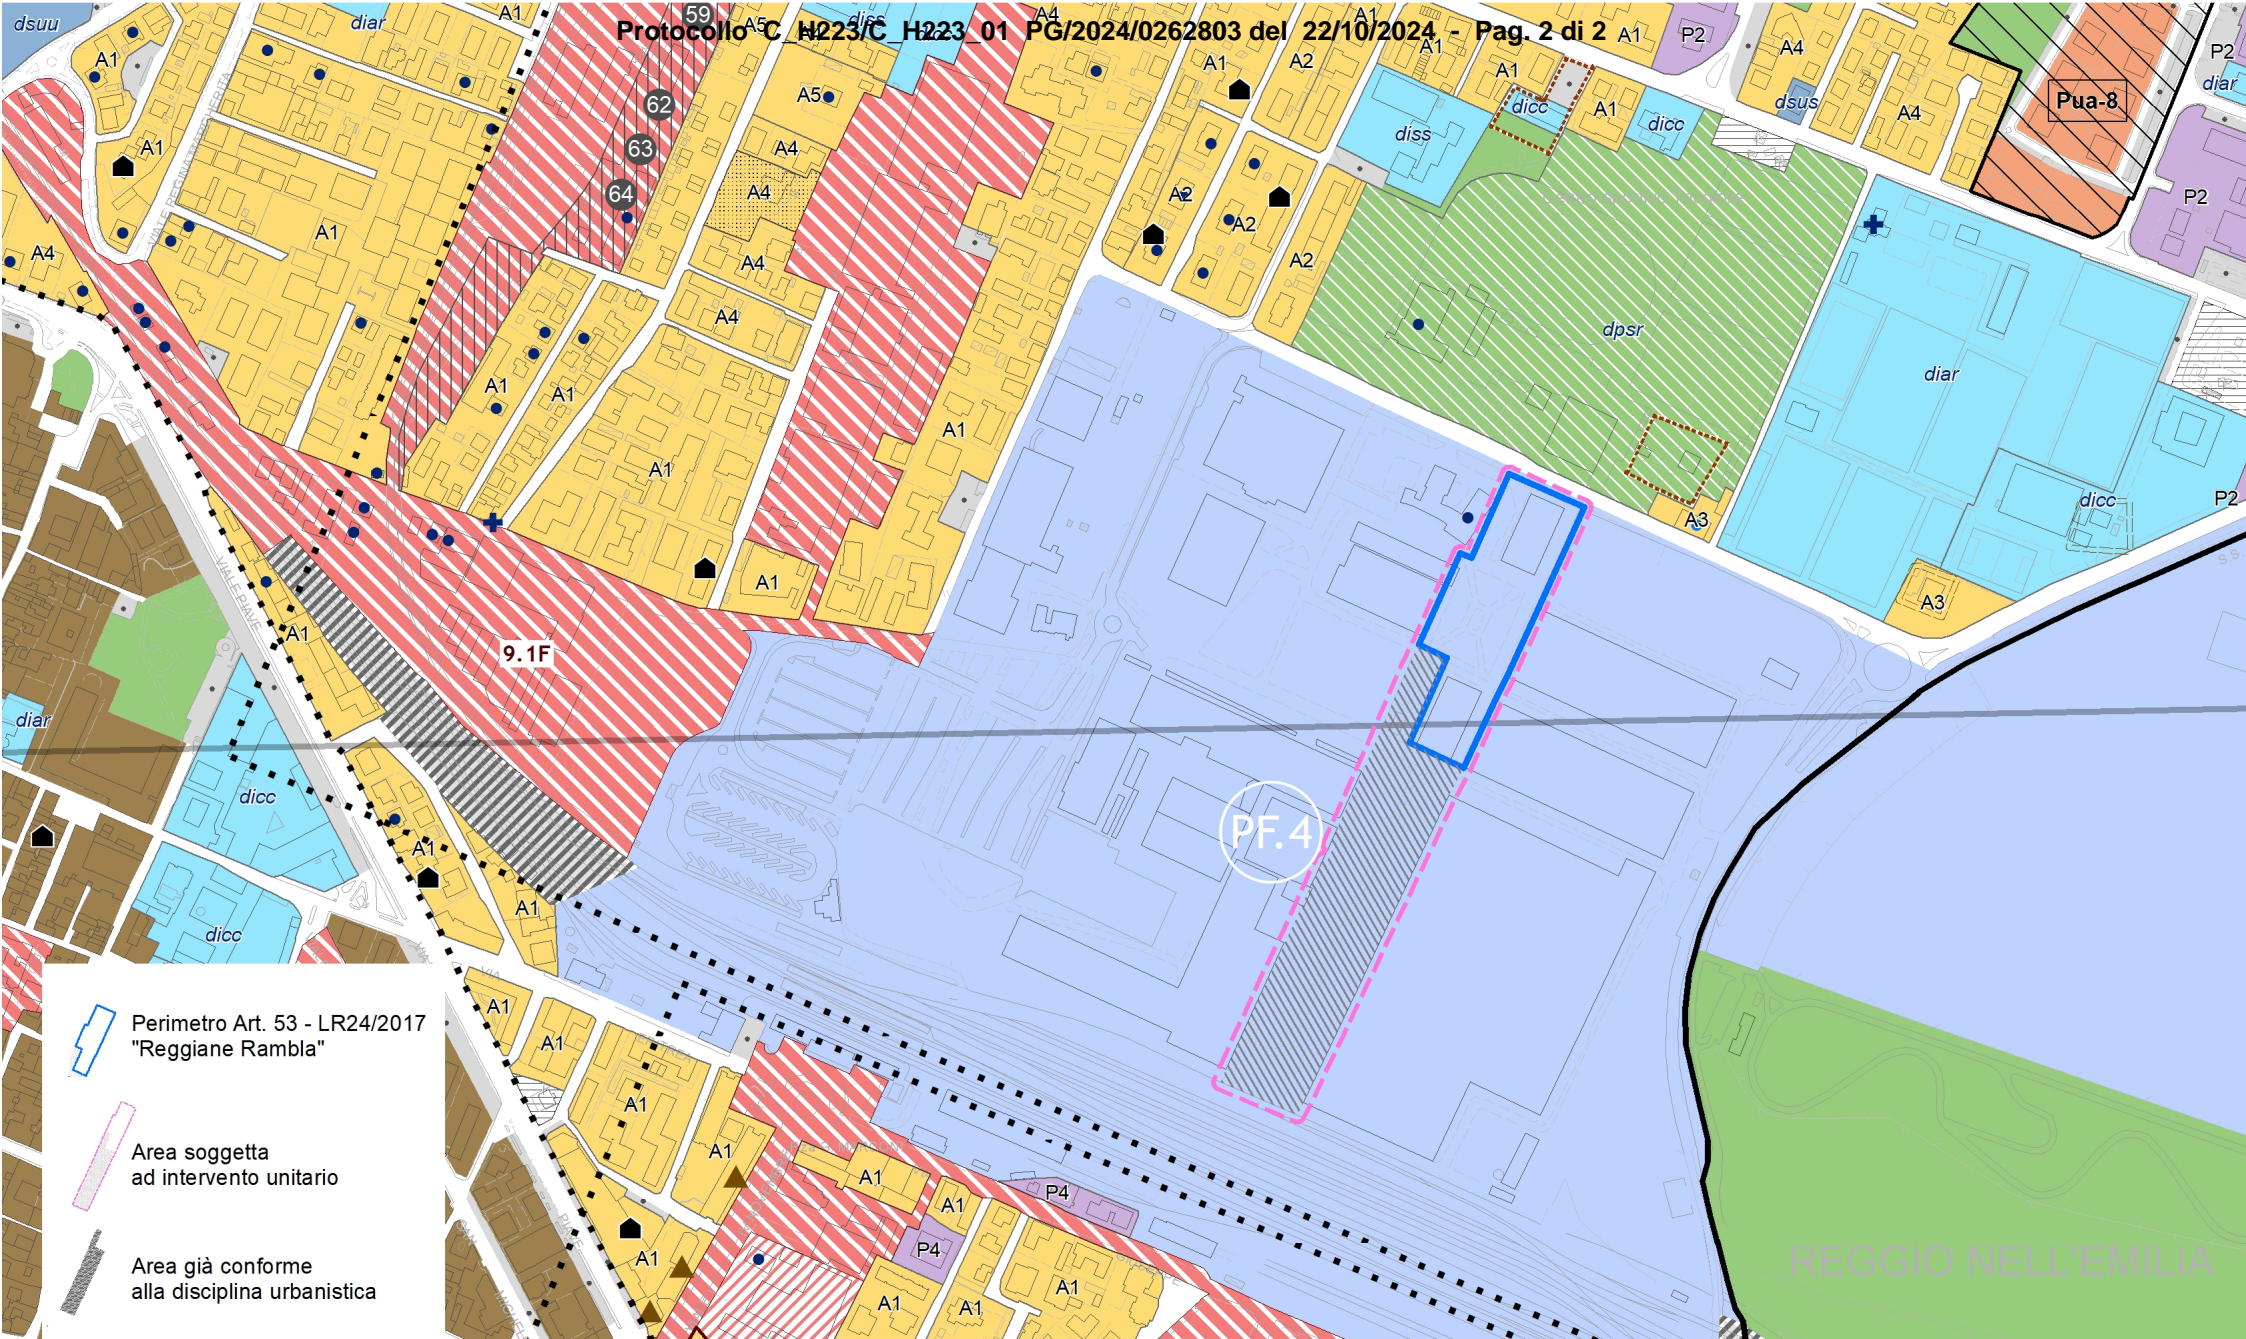

 Perimetro Art. 53 - LR24/2017 "Reggiane Rambla"

 Area soggetta ad intervento unitario

 Area già conforme alla disciplina urbanistica