SEZIONE DD' - scala 1:500

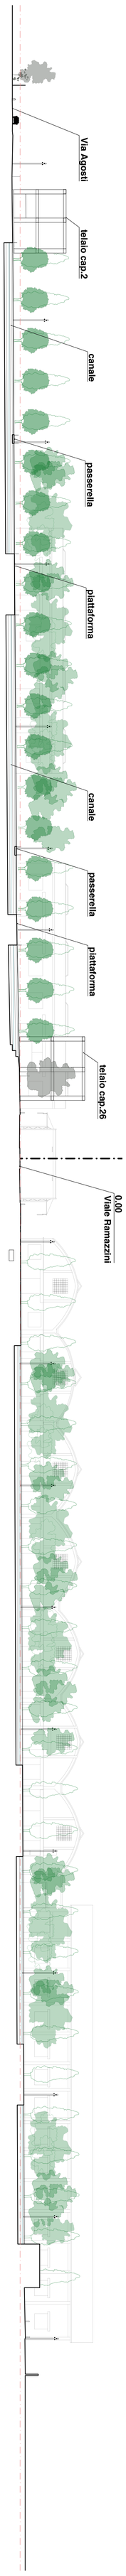

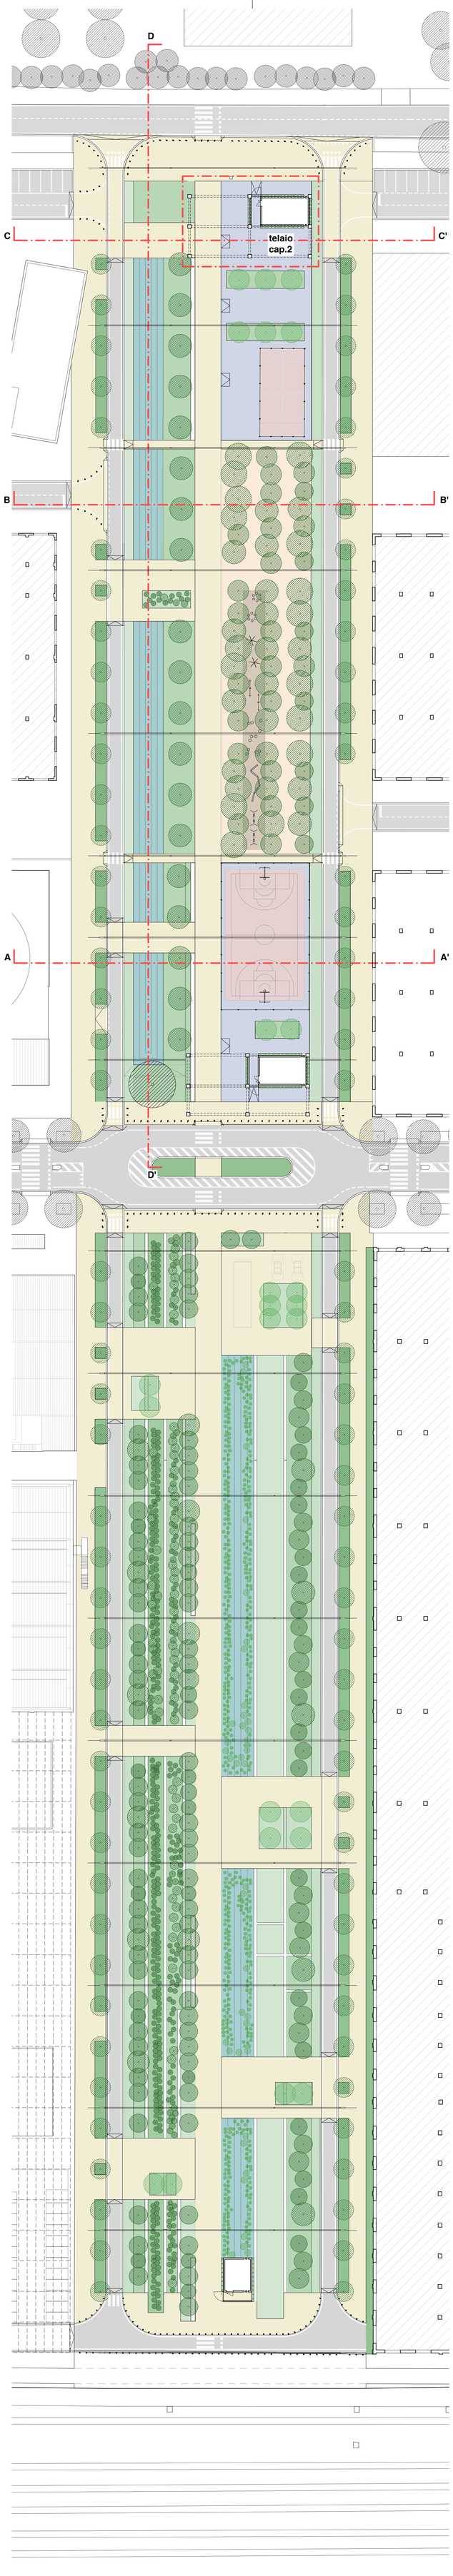

Lo zero relativo si trova in corrispondenza di Viale Ramazzini alla quota assoluta di +49,03 m

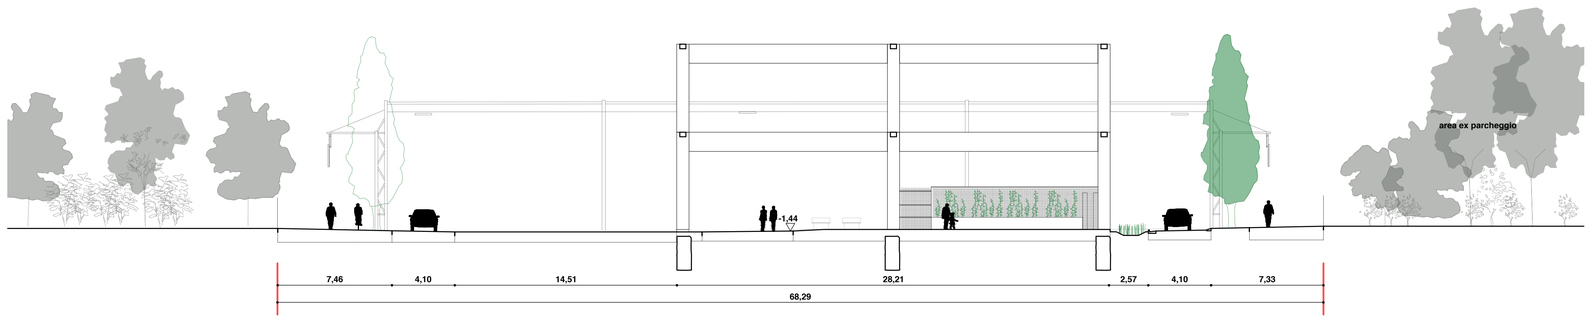

SEZIONE CC' **SCALA 1:200**

SEZIONE BB' **SCALA 1:200**

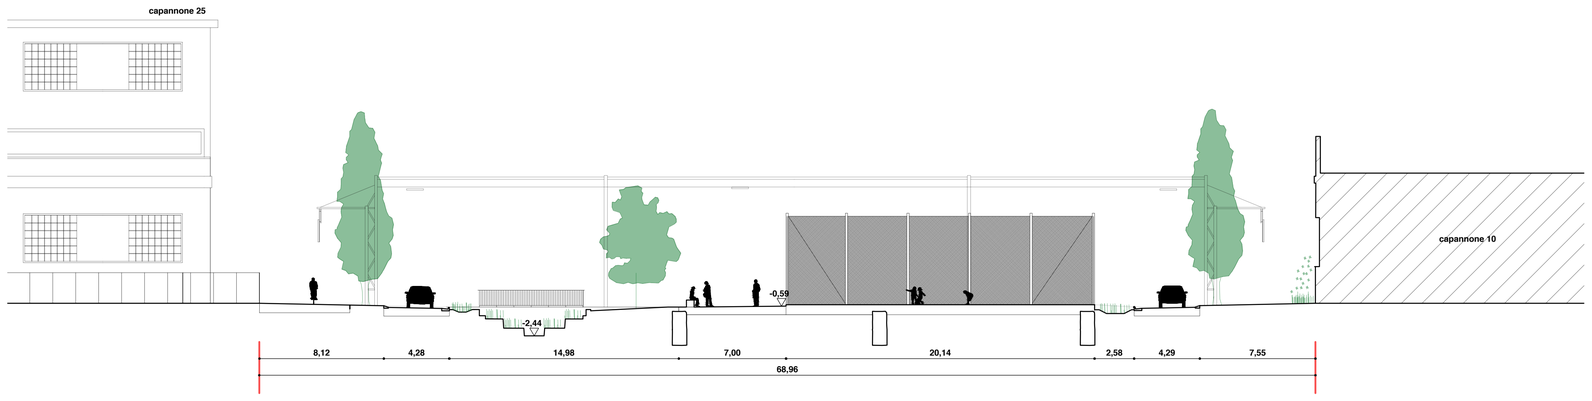

SEZIONE AA' **SCALA 1:200**

approfondimento telaio esistente ex capannone 2 con locale tecnico
piante prospetti e sezione scala 1:100

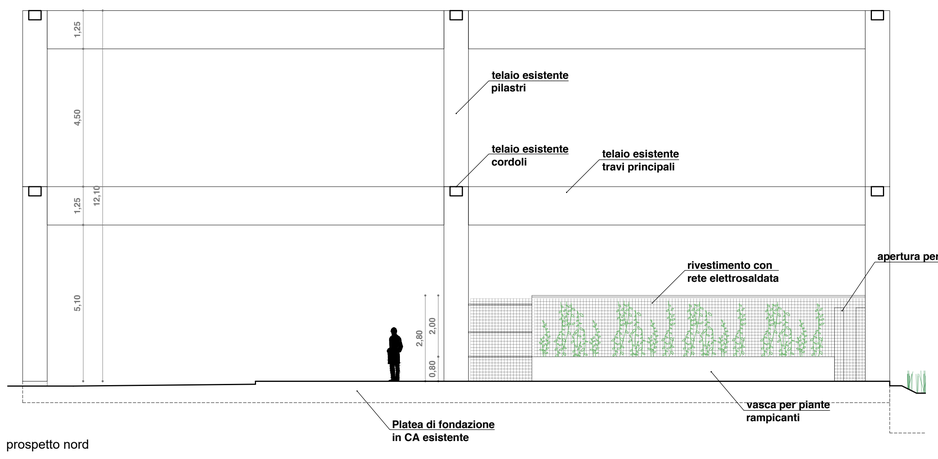

prospetto nord

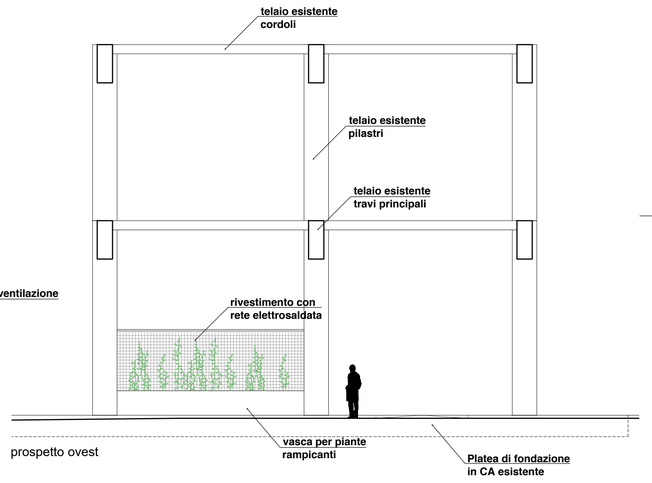

prospetto ovest

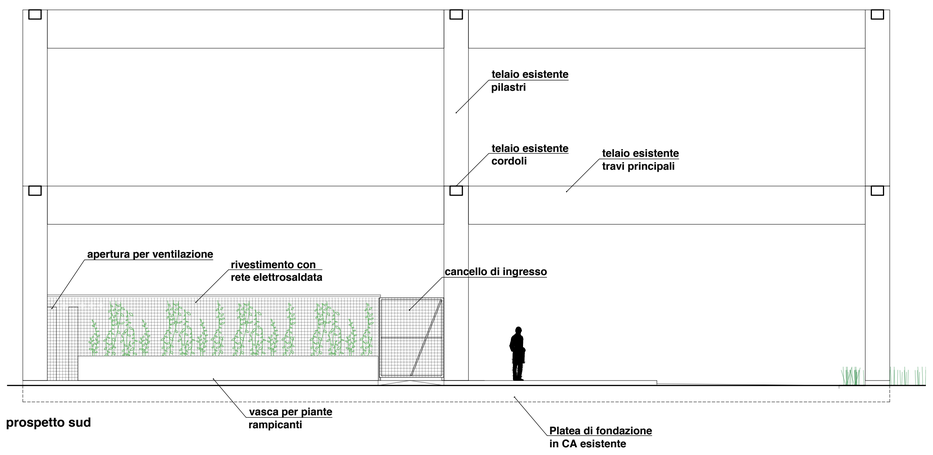

prospetto sud

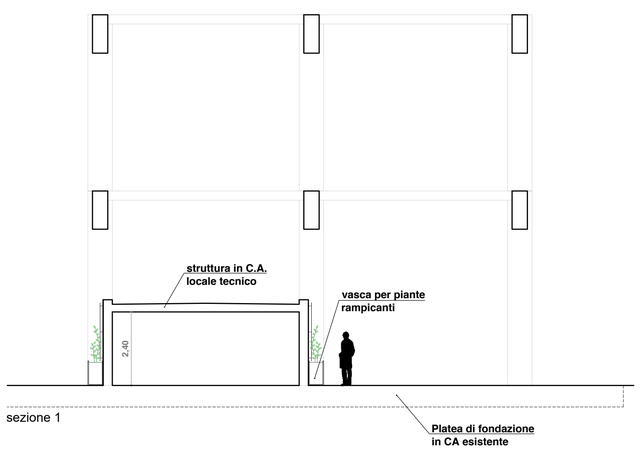

sezione 1

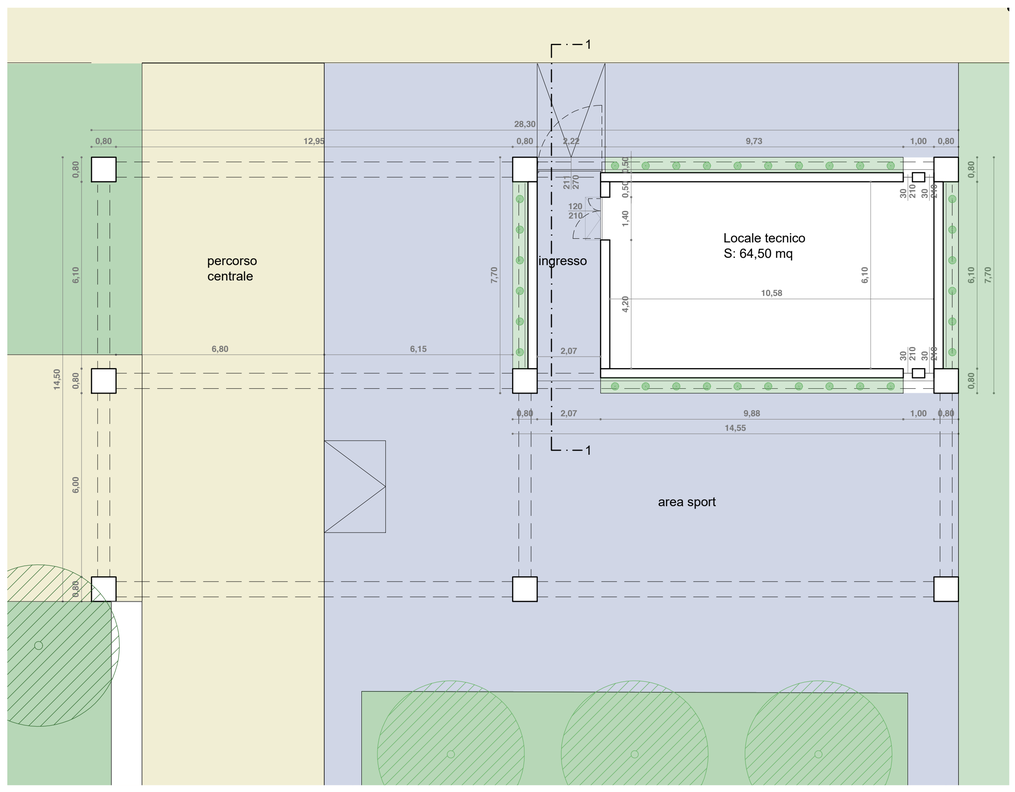

Comune di Reggio Emilia

Programma di Rigenerazione Urbana Ex Officine Meccaniche Reggiane - quartiere Santa Croce sviluppo del parco innovazione: potenziamento dalla "citta' pubblica"

Realizzazione della rambla tratto NORD (viale Ramazzini – via Agosti)

CUP: J81I23000220006
codice progetto: C_47201

PROGETTO DI FAATTIBILITÀ TECNICA ED ECONOMICA

STAZIONE APPALTANTE

STU Reggiane Spa
Piazza Prampolini, 1 42121 Reggio Emilia
Codice fiscale / P. IVA: 02662420351

R.U.P.

Arch. Massimo Magnani
Area Programmazione territoriale e progetti speciali - Comune di Reggio Emilia

PROGETTISTI

Progetto architettonico- paesaggistico e coordinamento generale
LEAA - lucaemanueliarchitetti
Via G.B. Trolli 3, 42123 Reggio Emilia
info@lucaemanueli.net
Arch. Luca Emanueli
Arch. Gianni Lobosco (consulente)
Dott. Arch. Fabrizio Veneruso

Paesaggio e opere a verde
Giuseppe Baldi Studio
dr. agr Giuseppe Baldi

Bonifica e opere idrauliche
Studio T.En. - Technology & Environment
Ing. Stefano Teneggi
Geom. Nicola Spallanzani

Impianti elettrici e illuminazione
Elettrolab Studio
per. ind.Marco Gregori

Opere stradali
Ing. Sara Ganapini
Ing. Giovanni Vignoli
Geol. Samantha Settimi

Coordinatore della Sicurezza in fase di Progettazione
Geom. Francesco Rangone
Ing. Giulia Chiussi (collaboratrice)

emanueli luca
Ordine
architetti di
Reggio
Emilia
Architetto
21.10.2024
13:16:13
GMT+01:00

ELABORATO

RMBN-10

Sezioni generali di progetto

DATA

21/10/2024