Diagramma dei cordoli di progetto

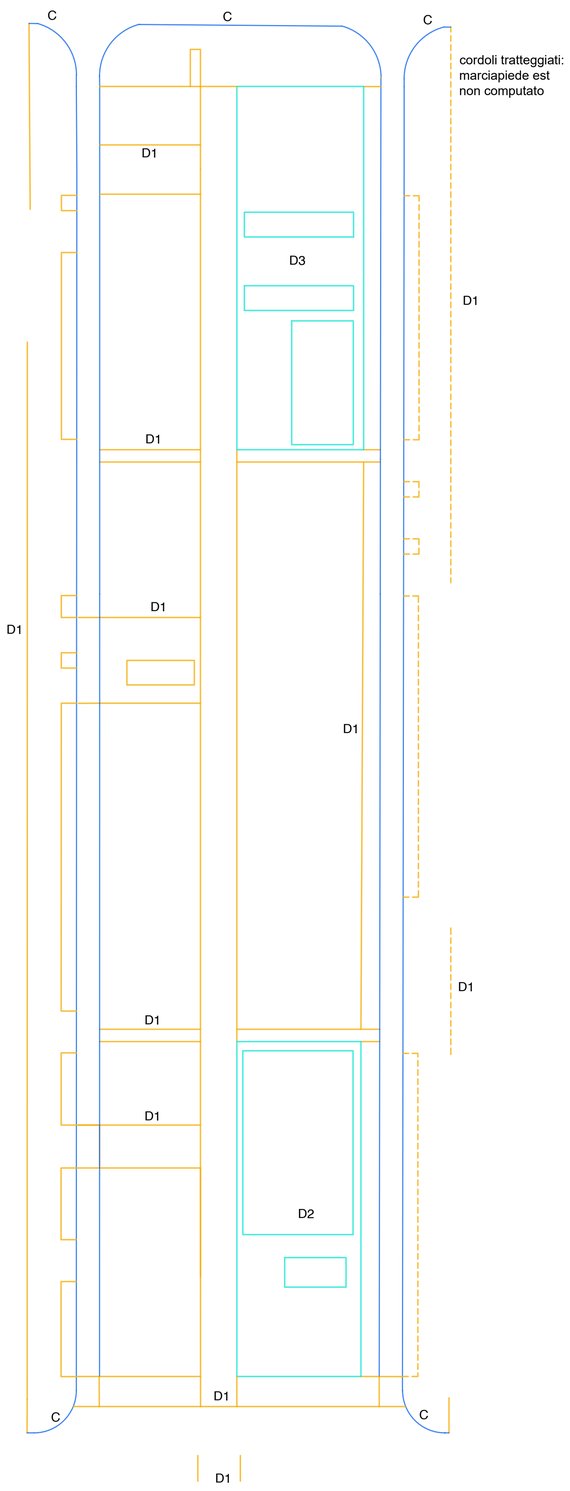

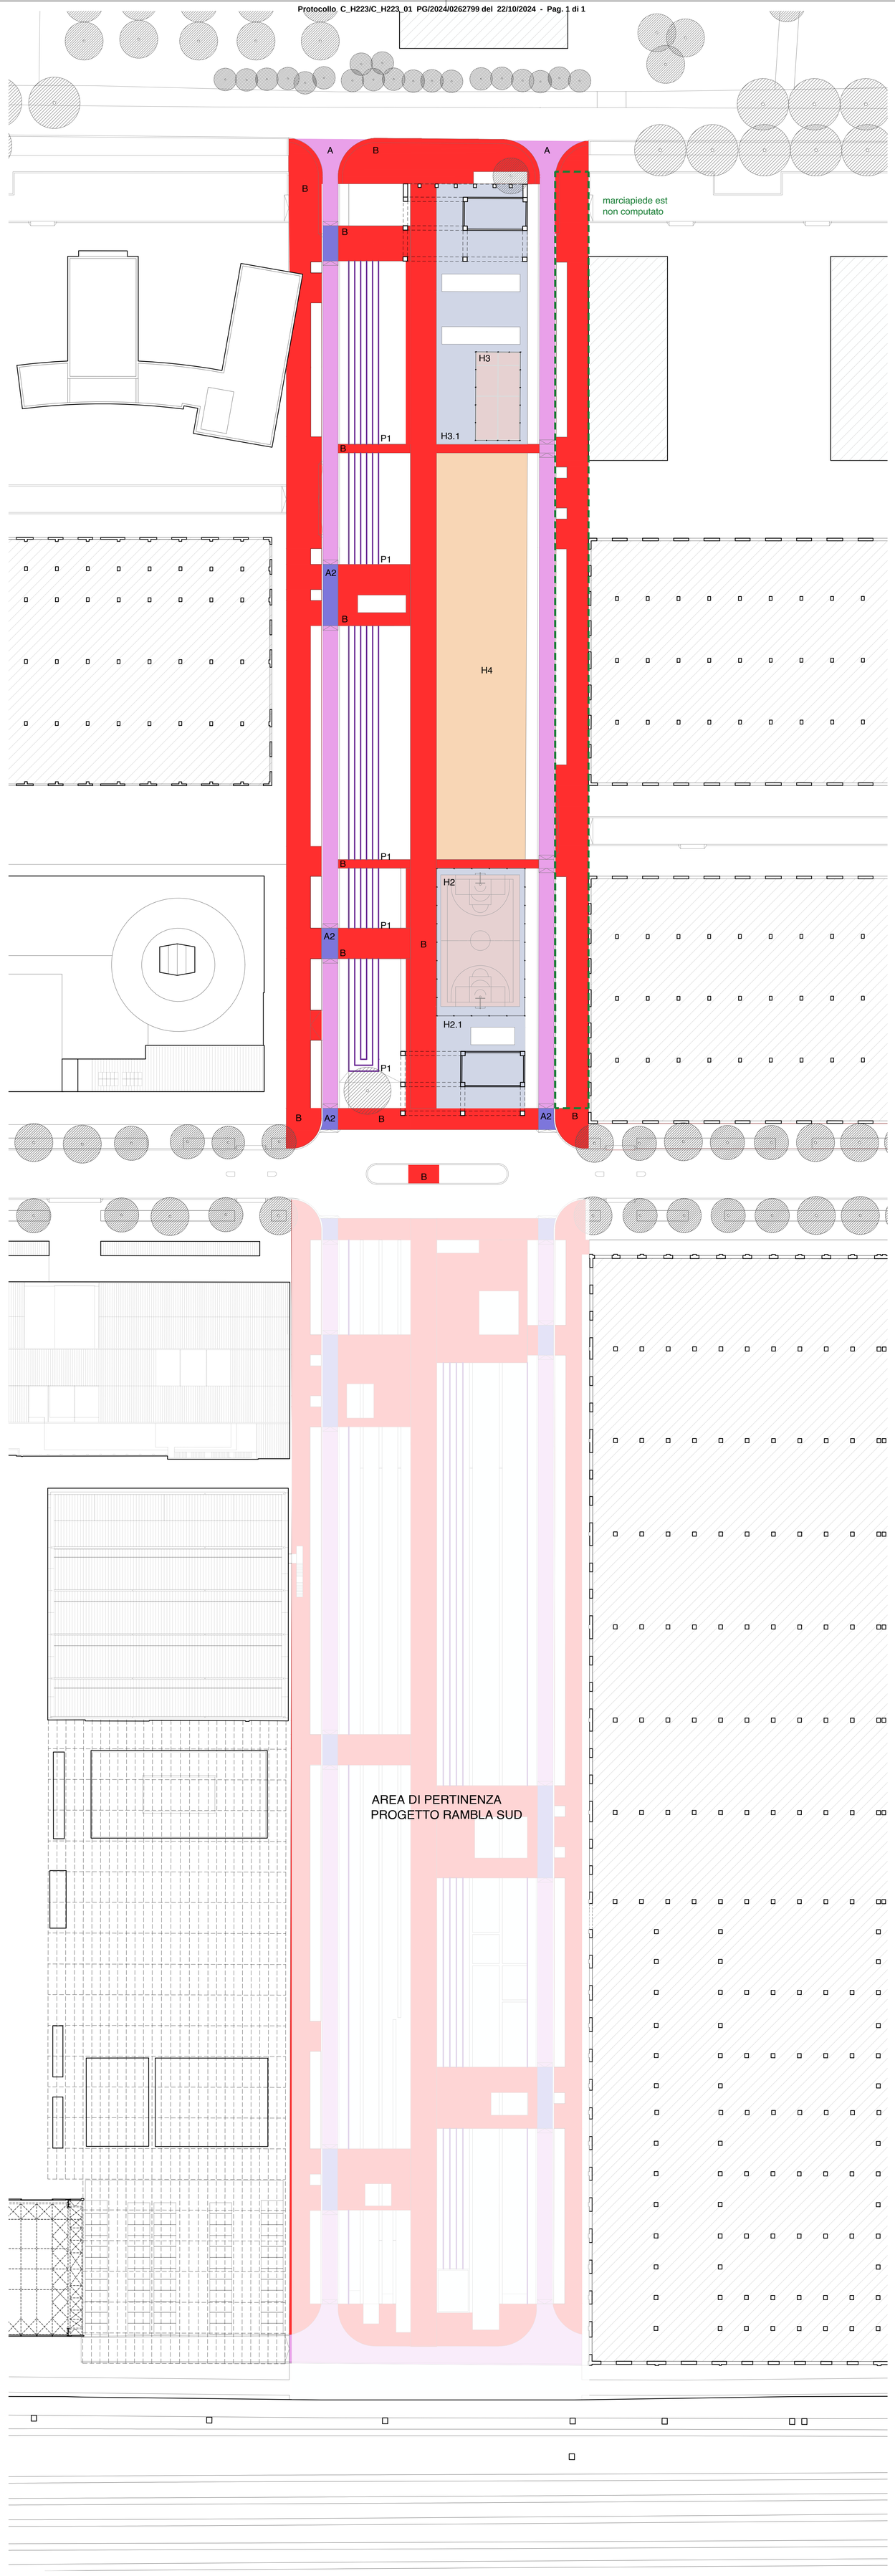

legenda

- A - asfalto
  S 1490 m²
- A2 - asfalto ecopav carrabile
  S 109 m²
- B - asfalto ecopav ciclopedonale
  S 5374 m²
  di cui 1210 m² marciapiede est (non computati)
- H2 - pavimentazione per area sport basket/calcetto
  S 540 m²
- H2.1 - pavimentazione in asfalto
  S 516 m²
- H3 - pavimentazione per area sport padel
  S 204 m²
- H3.1 - pavimentazione in asfalto
  S 880 m²
- H4 - pavimentazione in ghiaia antitrauma pezzatura 2/8 mm
  S 1895 m²
- C - cordolo stradale sormontabile in cemento prefabbricato
  L 953 m
- D1 - cordolo in acciaio nero (lama spessore 3 mm) di delimitazione tra parti pavimentate e zone erbose
  L 1503 m
  di cui 283 m marciapiede est (non computati)
- D2 - cordolo in acciaio nero (lama spessore 3 mm) di delimitazione tra pavimentazioni aree sportive
  L 257 m
- D3 - cordolo in acciaio nero (lama spessore 3 mm) di delimitazione tra pavimentazioni aree sportive
  L 308 m
- P1 - palizzata in tronchi di legno di castagno per contenimento terreno H: 0,50 m lungo canale L: 981 m

Comune di Reggio Emilia

Programma di Rigenerazione Urbana Ex Officine Meccaniche Reggiane - quartiere Santa Croce sviluppo del parco innovazione: potenziamento dalla “citta' pubblica”

Realizzazione della rambla tratto NORD (viale Ramazzini – via Agosti)

CUP: J81I23000220006
codice progetto: C_47201

PROGETTO DI FAATTIBILITÀ TECNICA ED ECONOMICA

STAZIONE APPALTANTE

STU Reggiane Spa
Piazza Prampolini, 1 42121 Reggio Emilia
Codice fiscale / P. IVA: 02662420351

R.U.P.

Arch. Massimo Magnani

Area Programmazione territoriale e progetti speciali - Comune di Reggio Emilia

PROGETTISTI

Progetto architettonico- paesaggistico e coordinamento generale
LEAA - lucaemanuelarchitetti
Via G.B. Trolli 3, 42123 Reggio Emilia
info@lucaemanueli.net
Arch. Luca Emanueli
Arch. Gianni Lobosco (consulente)
Dott. Arch. Fabrizio Veneruso

Paesaggio e opere a verde
Giuseppe Baldi Studio
dr. agr Giuseppe Baldi

Bonifica e opere idrauliche
Studio T.En. - Technology & Environment
Ing. Stefano Teneggi
Geom. Nicola Spallanzani
Ing. Giovanni Vignoli

Impianti elettrici e illuminazione
Elettrolab Studio
per. ind.Marco Gregori

Opere stradali
Ing. Sara Ganapini

Coordinatore della Sicurezza in fase di Progettazione
Geom. Francesco Rangone
Ing. Giulia Chiussi (collaboratrice)

emanueli luca
Ordine
architetti di
Reggio
Emilia
Architetto
04.10.2024
11:59:13
GMT+01:00

ELABORATO

RMBN-12

Progetto - pavimentazioni

0 5 20
1:500

DATA

27/09/2024