


PARTICOLARE PACCHETTO STRADALE
Scala 1:20

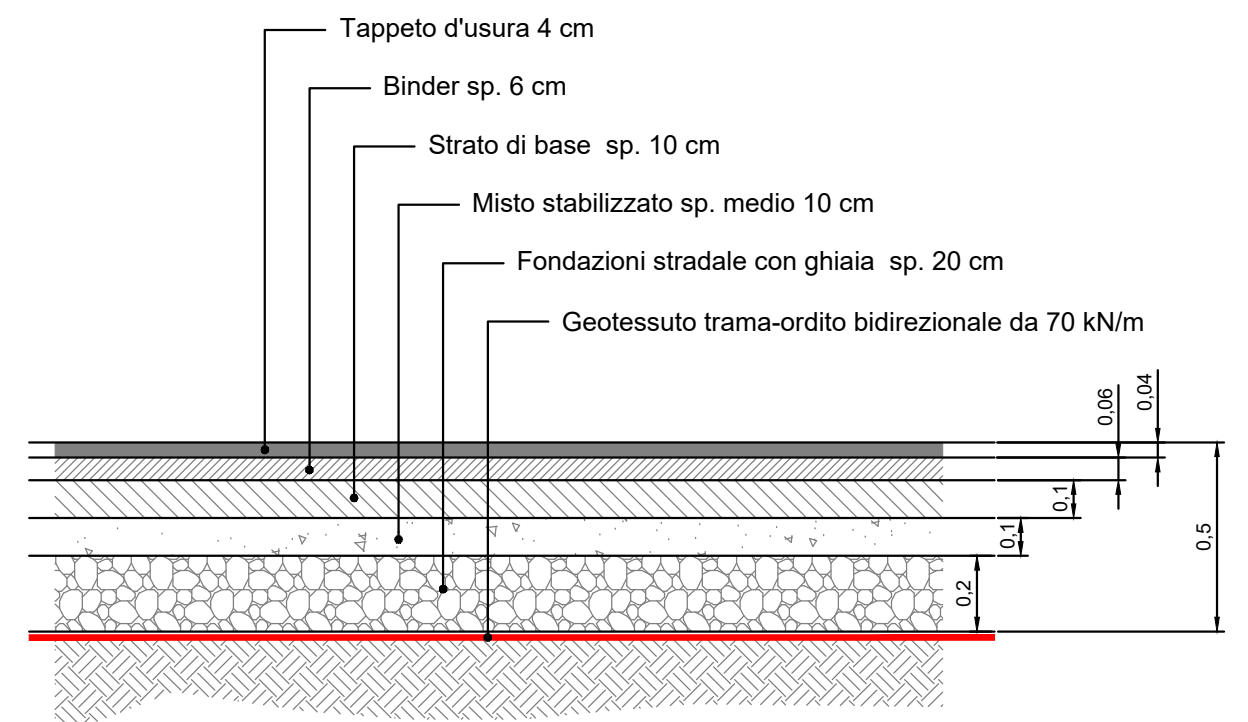

Comune di Reggio Emilia

Programma di Rigenerazione Urbana Ex Officine Meccaniche Reggiane - quartiere Santa Croce sviluppo del parco innovazione: potenziamento dalla "città pubblica"

Realizzazione della rambla tratto NORD
(viale Ramazzini - via Agosti)

CUP: J81I23000220006
codice progetto: C_47201

PROGETTO DI FAATTIBILITÀ TECNICA ED ECONOMICA

STAZIONE APPALTANTE

STU Reggiane Spa
Piazza Prampolini, 1 42121 Reggio Emilia
Codice fiscale / P. IVA: 02662420351

R.U.P.

Arch. Massimo Magnani

Area Programmazione territoriale e progetti speciali - Comune di Reggio Emilia

PROGETTISTI

Progetto architettonico- paesaggistico e coordinamento generale
LEAA - lucaemanuelliarchitetti
Via G.B. Trolli 3, 42123 Reggio Emilia
info@lucaemanuelli.net
Arch. Luca Emanuelli
Arch. Gianni Lobosco (consulente)
Dott. Arch. Fabrizio Veneruso

Paesaggio e opere a verde
Giuseppe Baldi Studio
dr. agr. Giuseppe Baldi

Bonifica e valutazioni ambientali
Studio T.En. - Technology & Environment
Ing. Stefano Teneggi
Geom. Nicola Spallanzani

Impianti elettrici e illuminazione
Elettrolab Studio
per. ind. Marco Gregori

Opere stradali e opere idrauliche e aspetti geologici
Ing. Sara Ganapini
Ing. Giovanni Vignoli
Geol. Samantha Settini

Coordinatore della Sicurezza in fase di Progettazione
Geom. Francesco Rangone
Ing. Giulia Chiussi (collaboratrice)

ELABORATO

RMBN-21

PROGETTO - STRADE

DATA

15/10/2024