


SEZIONE CC'

SCALA 1:200



SEZIONE BB'


SCALA 1:200

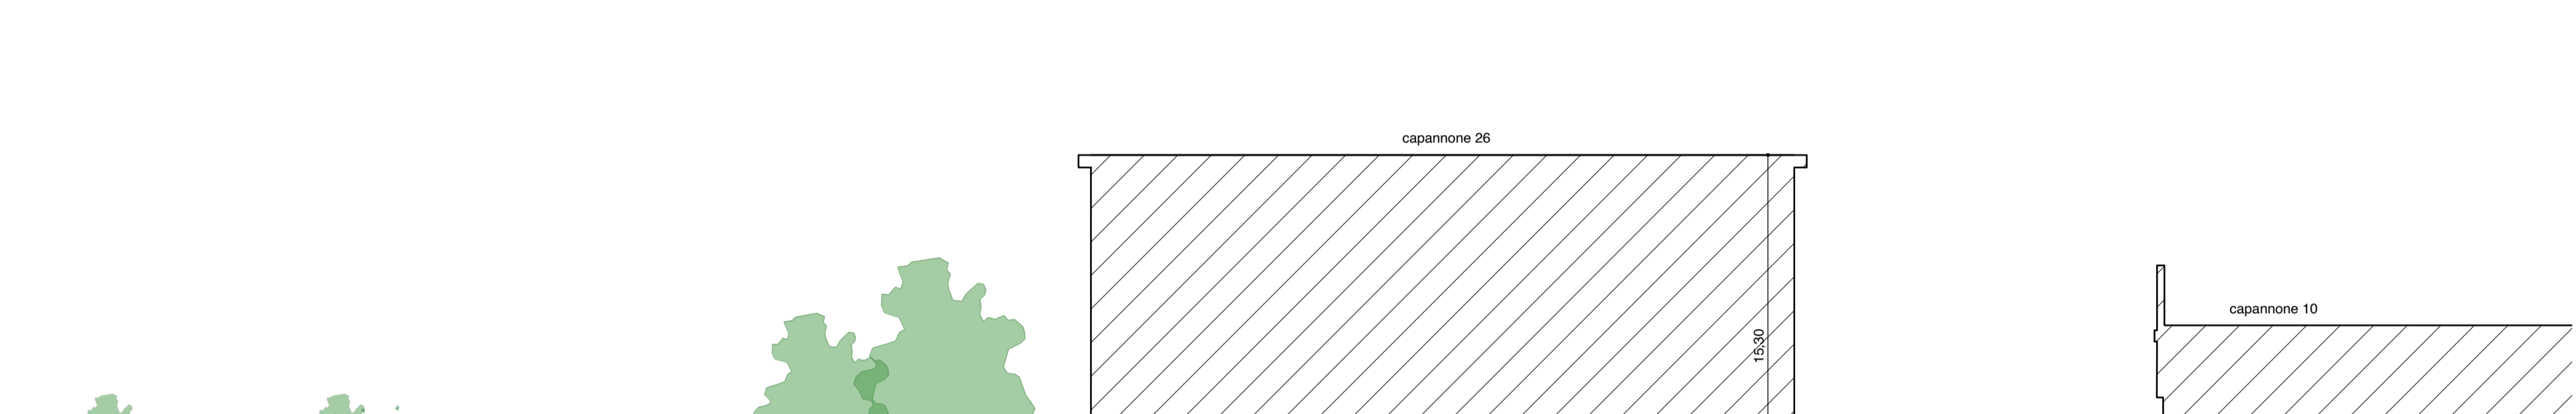

SEZIONE AA'

SCALA 1:200

SEZIONE DD' SCALA 1:500


Comune di Reggio Emilia
 Programma di Rigenerazione Urbana Ex Officine Meccaniche Reggiane - quartiere Santa Croce sviluppo del parco innovazione: potenziamento della "città" pubblica
Realizzazione della rambla tratto NORD (viale Ramazzini - via Agosti)
 CUP: J81123000220006
 codice progetto: C_47201
 PROGETTO DI FATTIBILITÀ TECNICA ED ECONOMICA

STAZIONE APPALTANTE
 STO Reggiane Spa
 Piazza Principale, 1 42121 Reggio Emilia
 Codice fiscale P. IVA: 02662420351

R.U.P.
 Arch. Massimo Magnani
 Area Programmazione territoriale e progetti speciali - Comune di Reggio Emilia

PROGETTISTI
 Progetto urbanistico, paesaggistico e coordinamento generale
LEAA - lucemanuelliarchitetti
 Via G. B. Trilò 5, 42122 Reggio Emilia
 info@lucemanuelli.it
 Arch. Luca Emanuelli
 Arch. Gianni Lubiano (consulente)
 Dott. Arch. Fabrizio Venuesco
 Progetto e coordinamento
 Giuseppe Baldi Studio
 dr. agr. Giuseppe Baki


Servizi e opere tecniche
Studio T&E - Technology & Environment
 Ing. Stefano Teroggi
 Geom. Nicola Spalanzani
 Ing. Giovanni Vignoli

Impianti elettrici e illuminazione
Electrieth Studio
 ing. Ari Marco Gregori

Opere speciali
 Ing. Sara Ganapini

Coordinatore della Sicurezza in fase di Progettazione
 Geom. Francesco Ragnone
 Ing. Giulia Chiusei (collaboratrice)

ELABORATO
RMBN-6
 Stato di fatto - sezioni

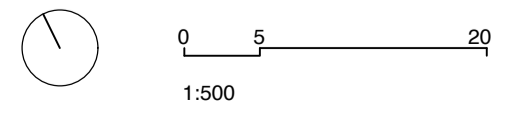

0 5 20
1:500

DATA
 27/09/2024