


estratto di mappa fogli 128/136 comune di Reggio Emilia

- limite fogli catastali
- terreni di proprietà del comune
- fabbricati di proprietà del comune

Rambla sud:
foglio 136, mappali 109 e 118

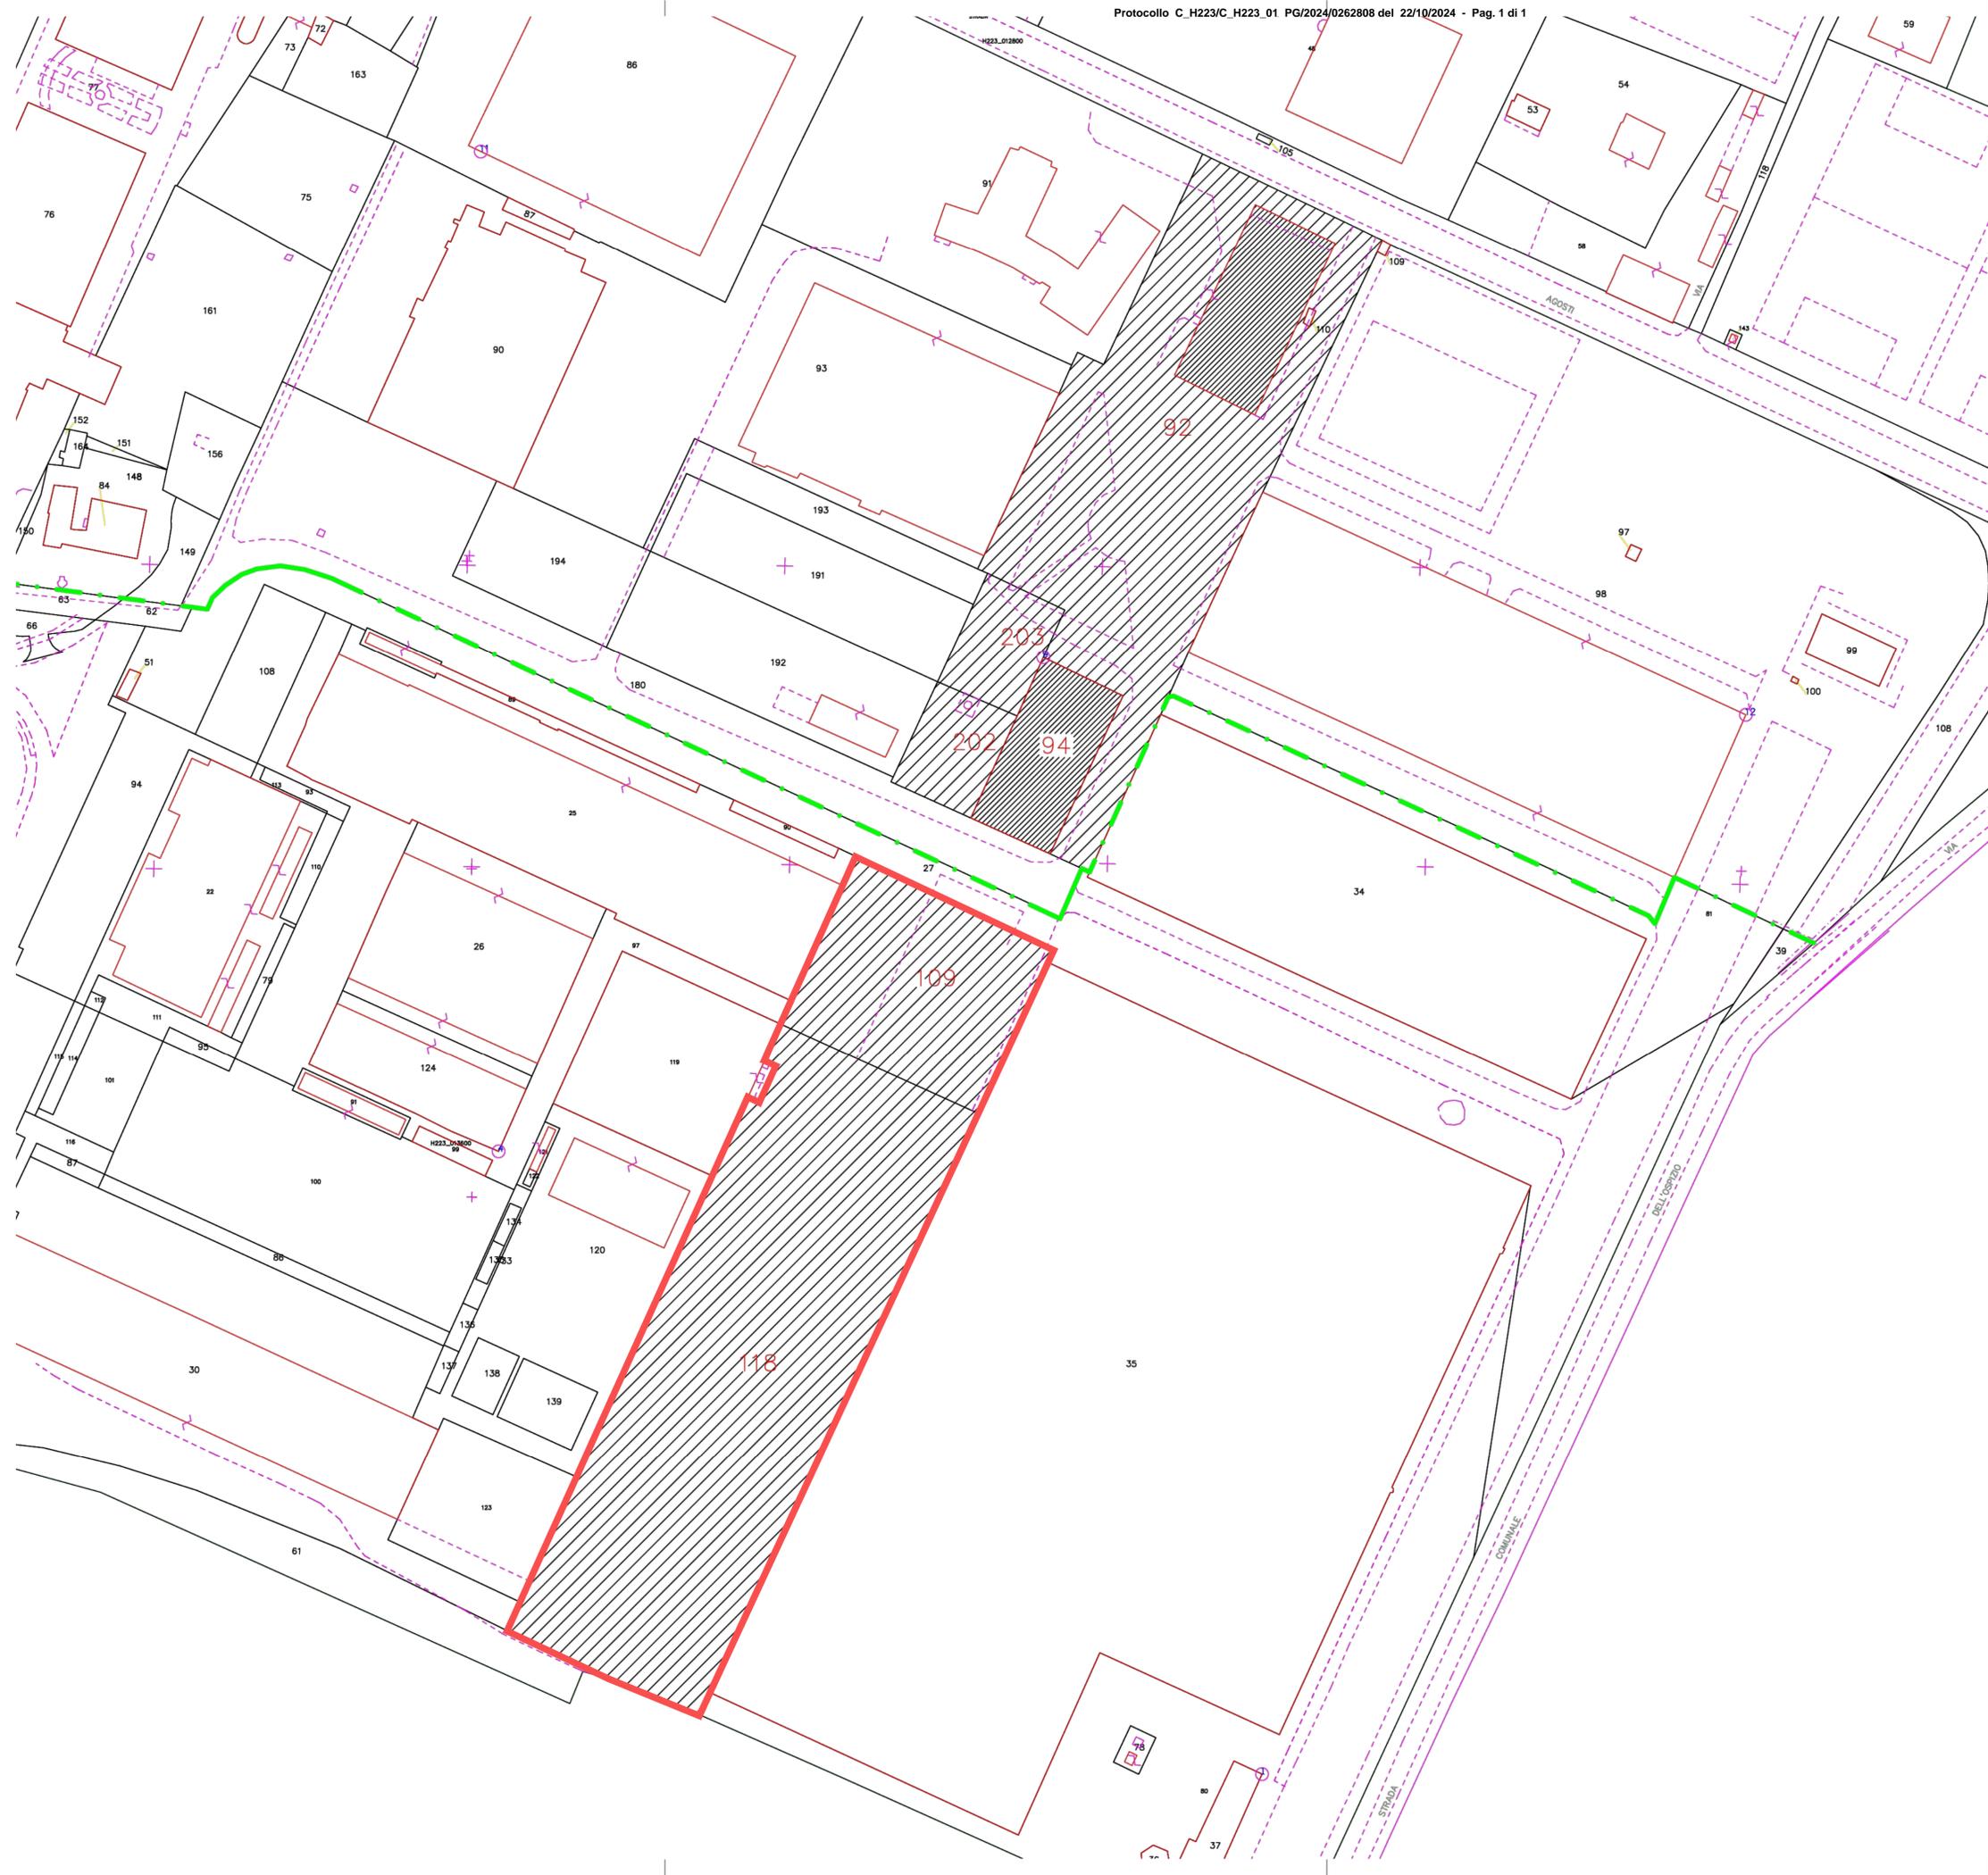

Comune di Reggio Emilia

Programma di Rigenerazione Urbana Ex Officine Meccaniche Reggiane - quartiere Santa Croce sviluppo del parco innovazione: potenziamento dalla "città" pubblica"

Realizzazione della rambla tratto SUD (ferrovia storica - viale Ramazzini)

CUP: J8123000220006
codice progetto: C_46401

PROGETTO DI FAATTIBILITÀ TECNICA ED ECONOMICA

STAZIONE APPALTANTE

STU Reggiane Spa
Piazza Frampolini, 1 42121 Reggio Emilia
Codice fiscale / P. IVA: 02662420351

R.U.P.

Arch. Massimo Magnani
Area Programmazione territoriale e progetti speciali - Comune di Reggio Emilia

PROGETTISTI

Progetto architettonico: pianificazione e coordinamento generale
LEA - lucaemanuelliarchitetti
Via G.B. Troili 3, 42123 Reggio Emilia
info@lucaemanuelli.net
Arch. Luca Emanuelli
Arch. Gianni Lobosco (consulente)
Dott. Arch. Fabrizio Veneruso

Passaggio e opera a verde
Giuseppe Baldi Studio
dr. agr Giuseppe Baldi

Bonifica e opere idrauliche
Studio T.En. - Technology & Environment
Ing. Stefano Terenzi
Geom. Nicola Spallanzani
Ing. Giovanni Vignoli

Impianti elettrici e illuminazione
Elettrolab Studio
per. ind. Marco Gregori

Opere stradali
Ing. Sara Ganapini

Coordinatore della Sicurezza in fase di Progettazione
Geom. Francesco Rangone
Ing. Giulia Chiussi (collaboratrice)

ELABORATO

RMBS-3
inquadramento catastale



1:1000

DATA
27/09/2024