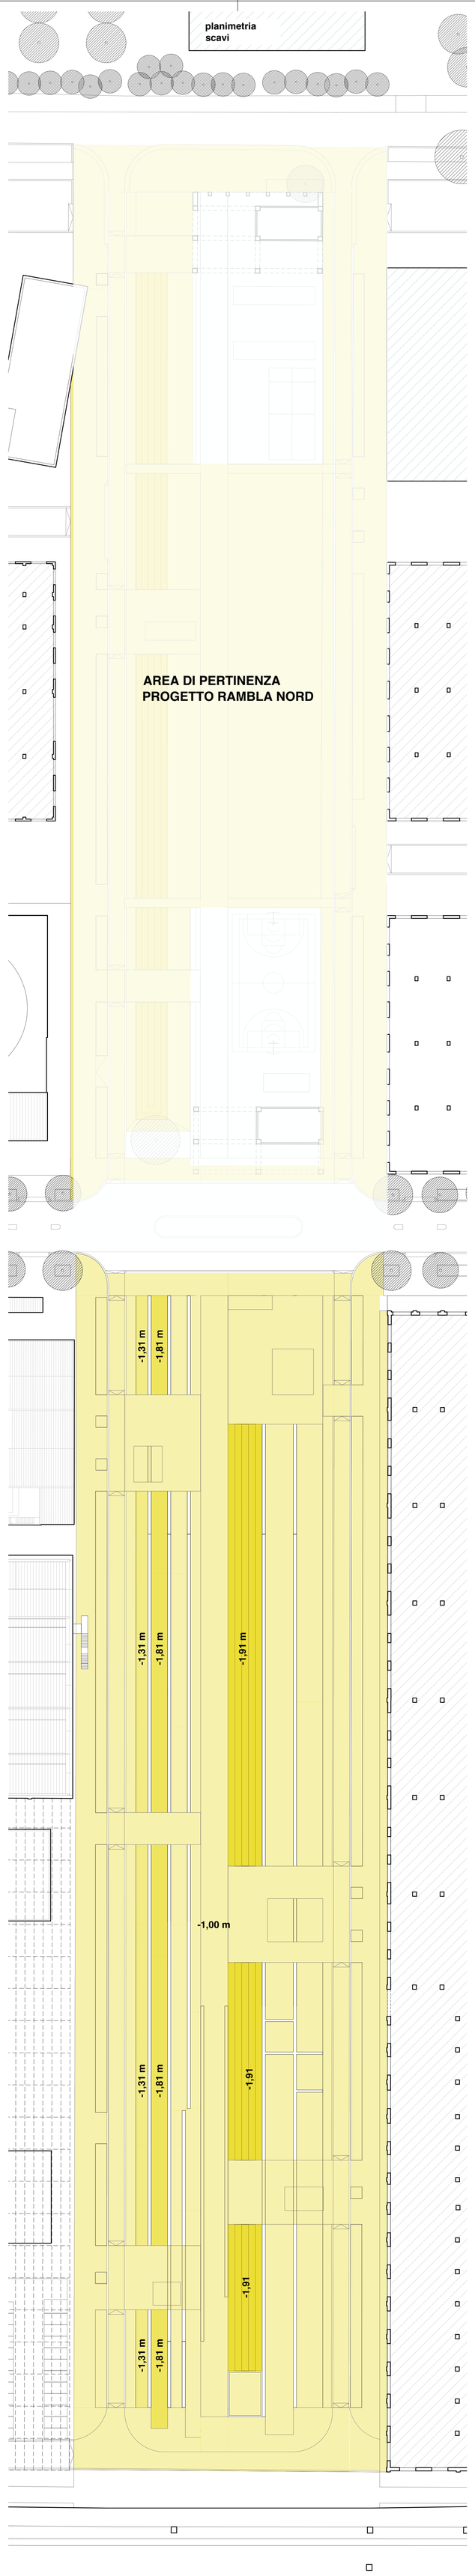

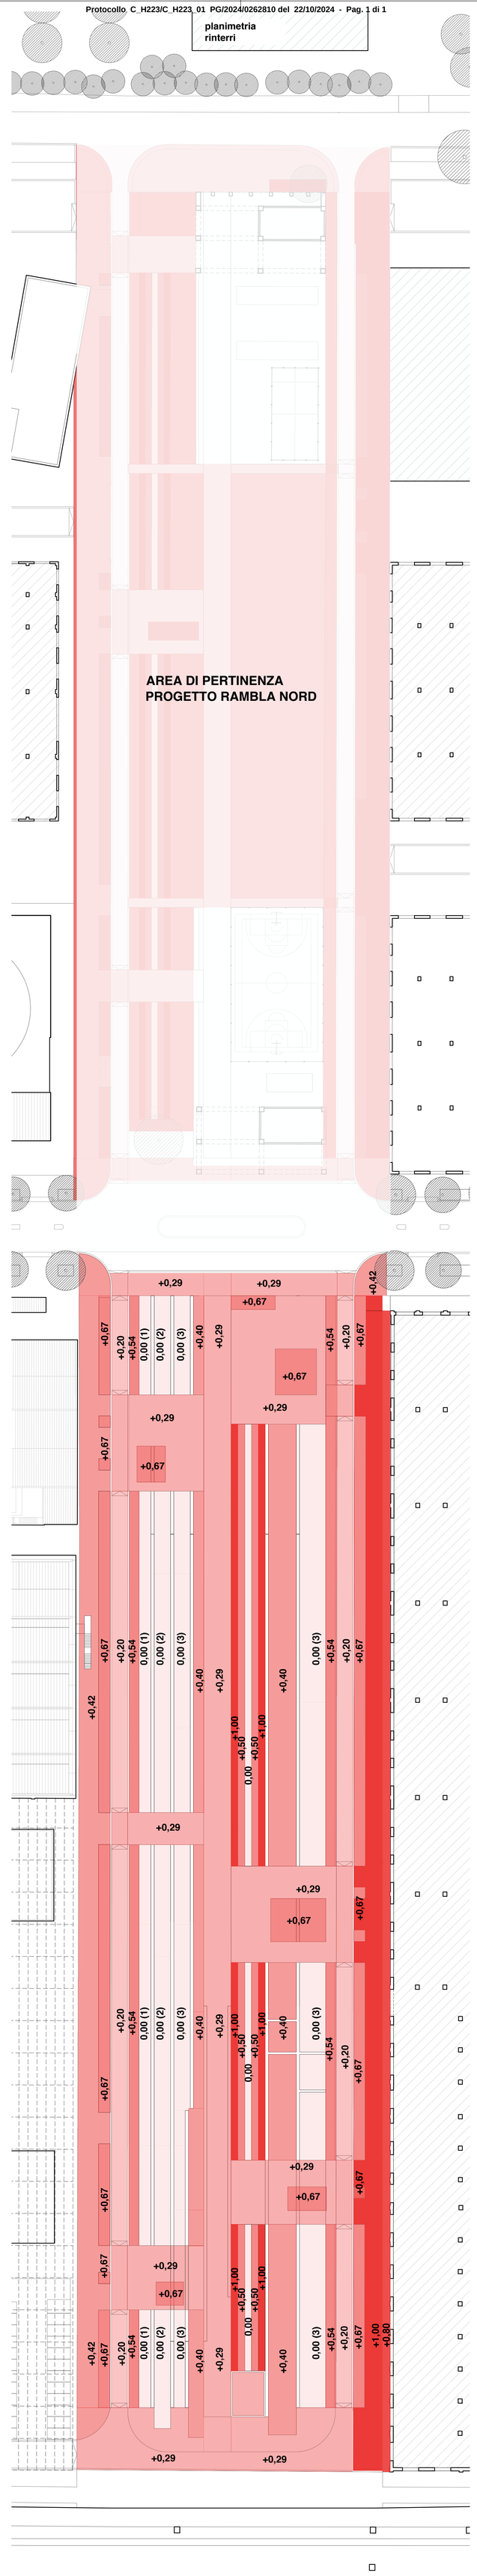

legenda scavi

- scavo fino a -1,00 m
- scavo fino a -1,31 m
- scavo fino a -1,81 m
- scavo fino a -1,91 m

legenda rinterri

- vegetazione spontanea 3 +0,00 m (- 1,00 m dal Piano quotato di progetto)
- strada +0,20 m (- 0,80 m dal Piano quotato di progetto)
- percorso centrale, piattaforme e aree sportive +0,29 m (- 0,71 m dal Piano quotato di progetto)
- marciapiede laterale +0.42 m (- 0,58 m dal Piano quotato di progetto)
- aiuola con filari e prato accessibile +0,40 m (- 0,60 m dal Piano quotato di progetto)
- prato polifita bordo strada +0,54 m (- 0,46 m dal Piano quotato di progetto)
- aiuola su marciapiede + 0,67 m (- 0,33 m dal Piano quotato di progetto)
- vegetazione su confine est +0.80 m (- 0,20 m dal Piano quotato di progetto)
- marciapiede est, il rinterro arriva fino alla quota dell'aiuola (non sono previste pavimentazioni) +1,00 m

scavo fino a quota - 1,31 m

- vegetazione spontanea 1 +0,00 m (- 1,31 m dal Piano quotato di progetto)

scavo fino a quota - 1,81 m

- vegetazione spontanea 2 +0,00 m (- 1,81 m dal Piano quotato di progetto)

scavo fino a quota - 1,91 m

10 canale a gradoni
10.1 -0,91
10.2 -1,41
10.3 -1,91
canale a gradoni 3 quote:
+1,00 m (- 0,91 m dal Piano quotato di progetto)
+0,50 m (- 1,41 m dal Piano quotato di progetto)
0,00 (- 1,91 m dal Piano quotato di progetto)

Comune di Reggio Emilia

Programma di Rigenerazione Urbana Ex Officine Meccaniche Reggiane - quartiere Santa Croce sviluppo del parco innovazione: potenziamento dalla "citta' pubblica"

Realizzazione della rambla tratto SUD (ferrovia storica - viale Ramazzini)

CUP: J81I23000220006
codice progetto:C_46401

PROGETTO DI FAATTIBILITÀ TECNICA ED ECONOMICA

STAZIONE APPALTANTE

STU Reggiane Spa
Piazza Prampolini, 1 42121 Reggio Emilia
Codice fiscale / P. IVA: 02662420351

R.U.P.

Arch. Massimo Magnani
Area Programmazione territoriale e progetti speciali - Comune di Reggio Emilia

PROGETTISTI

Progetto architettonico- paesaggistico e coordinamento generale
LEAA - lucaemanuelliarchitetti
Via G.B. Trolli 3, 42123 Reggio Emilia
info@lucaemanueli.net
Arch. Luca Emanueli
Arch. Gianni Lobosco (consulente)
Dott. Arch. Fabrizio Veneruso

Paesaggio e opere a verde
Giuseppe Baldi Studio
dr. agr Giuseppe Baldi

Bonifica e opere idrauliche
Studio T.En. - Technology & Environment
Ing. Stefano Teneggi
Geom. Nicola Spallanzani
Ing. Giovanni Vignoli

Impianti elettrici e illuminazione
Elettrolab Studio
per. ind.Marco Gregori

Opere stradali
Ing. Sara Ganapini

Coordinatore della Sicurezza in fase di Progettazione
Geom. Francesco Rangone
Ing. Giulia Chiussi (collaboratrice)

emanueli luca
Ordine
architetti di
Reggio
Emilia
Architetto
04.10.2024
11:14:20
GMT+01:00

ELABORATO

RMBS-7

Planimetria scavi e rinterri

0 5 20
1:500

DATA

27/09/2024