


VISTA DA SUD

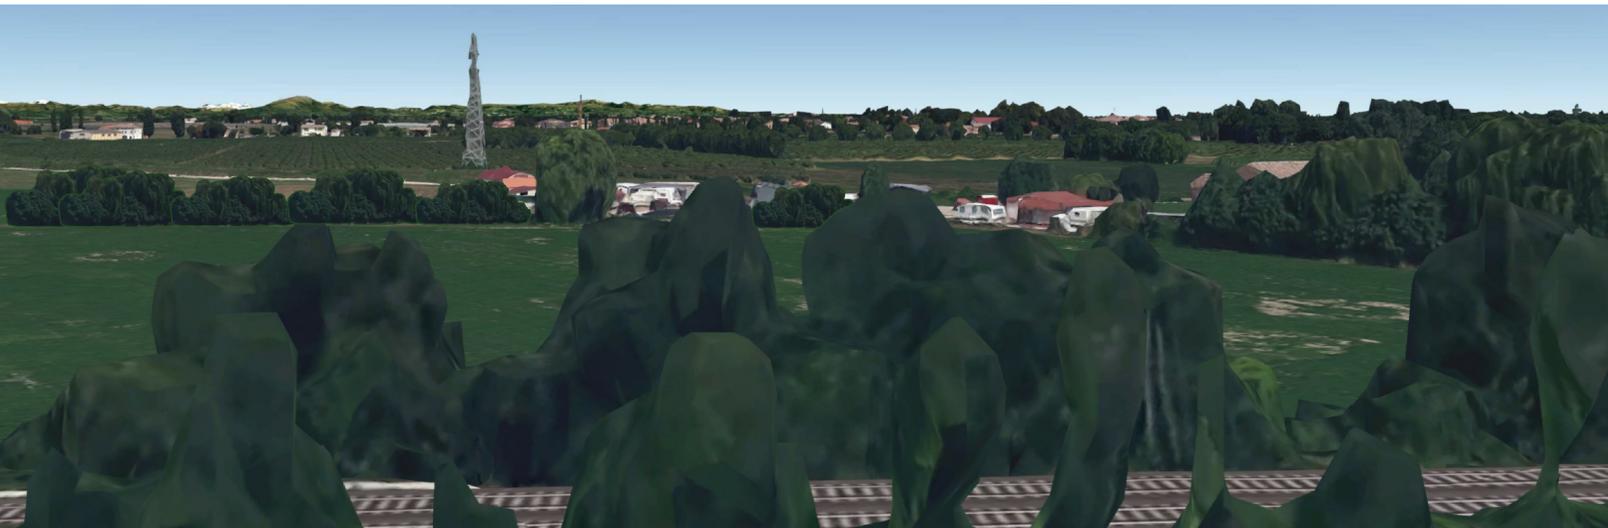

STATO ATTUALE



PROGETTO

VISTA DA OVEST



STATO ATTUALE



PROGETTO

titolo del progetto
 – PROGETTO DEFINITIVO ESECUTIVO DI RIQUALIFICAZIONE AREA SOSTA DI VIA ANCINI A
 SEGUITO DI PROLUNGAMENTO DELLA SS. 9 TANGENZIALE NORD DI REGGIO EMILIA
 TRATTO DA S. PROSPERO A CORTE TEGGE

committente
 – COMUNE DI REGGIO EMILIA – Area Competitività, Innovazione Sociale, Territorio e Beni Comuni
 Servizio Mobilità, Housing Sociale e Progetti Speciali
 Via Emilia San Pietro, 12 – 42121 Reggio Emilia – RE

titolo della tavola
 – VISTE PROSPETTICHE DELLA SISTEMAZIONE A VERDE
 VISTA DA SUD
 VISTA DA OVEST

num. pratica	data emissione	redatto da	rapp. disegni	layout	fase operativa	file
4475	FEBBRAIO 2020	A.A.	–	VERDE	ESECUTIVO	4475ETO3 Rev.B

rev.	data	descrizione	redatto da
A			
B			
C			
D			
E			

Progettazione Architettonica



Ing. Andrea Albertini

collaboratori:

Arch. Francesca Martini

N° tavola

8.1

orientamento

