

**LEGENDA**

- Perimetro d'intervento
- ACQUEDOTTO IN PROGETTO : PE PN10 UNI EN 12201
- POZZETTO 50x50 cm DALL'ACQUEDOTTO
- PREPARAZIONE E FRESATURA DEL TERRENO MEDIANTE LAVORAZIONE MECCANICA FINO A 15-20CM E SUCCESSIVI PASSAGGI DI AFFINAMENTO, ELIMINAZIONE DEI CIOTTOLI, SASSI ED ERBE, COMPLETAMENTO MANUALE DELLE ZONE NON RAGGIUNGIBILI, SUCCESSIVA FORMAZIONE TAPPETO ERBOSO CON CONCIMAZIONE DI FONDO, SEMINA (30G/MQ) E RULLATURA


**IMPIANTO DI IRRIGAZIONE (ESCLUSO DALL'APPALTO)**

- TUBO INTERRATO PER IMPIANTO DI IRRIGAZIONE IN PEAD PN 12.5 Ø 32 CON SCAVO E RINFIANCO IN SABBIA, GLI ATTRAVERSAMENTI DELLE AREE CARRABILI SARANNO FATTI MEDIANTE POSA DI CONTROLLO TUBO CORRUGATO
- ANELLO CON TUBO GOCCIOLANTE Ø 20 AUTOCOMPENSANTE PER PIANTE AD ALTO FUSTO, LUNGHEZZA 1 M PER PIANTA, DOTATO DI N° 1 OGNI 30 CM PORTATA 2 LIT/ORA PER GOCCIOLATORE
- TUBO IN PEAD Ø 20 MM CON GOCCIOLATORI AUTOCOMPENSANTI OGNI 30 CM, PORTATA 2 LIT/ORA PER GOCCIOLATORE, PER INSTALLAZIONE SOPRA SUOLO PER IRRIGAZIONE ARBUSTI, COLLEGATO CON GIUNTO A "TEE" ALLA RETE DI DISTRIBUZIONE PRINCIPALE
- ELETTROVALVOLA CON PROGRAMMATTORE A BATTERIA POSATO ENTRO POZZETTO INTERRATO IN P. P. DOTATO DI COPERCHIO

**ALBERI E ARBUSTI (ESCLUSI DALL'APPALTO)**

- ALBERI IN PROGETTO
- CESPUGLI IN PROGETTO
- ALBERI ESISTENTI
- CESPUGLI ESISTENTI

|                     |                     |
|---------------------|---------------------|
| Alberi              | Cespugli            |
| A1 Quercus          | C1 Cornus sanguinea |
| A2 Fraxinus Excelsa | C2 Cornus mas       |
| B1 Prunus Avium     | C3 Cornus avellana  |
| B2 Acer Campestre   |                     |

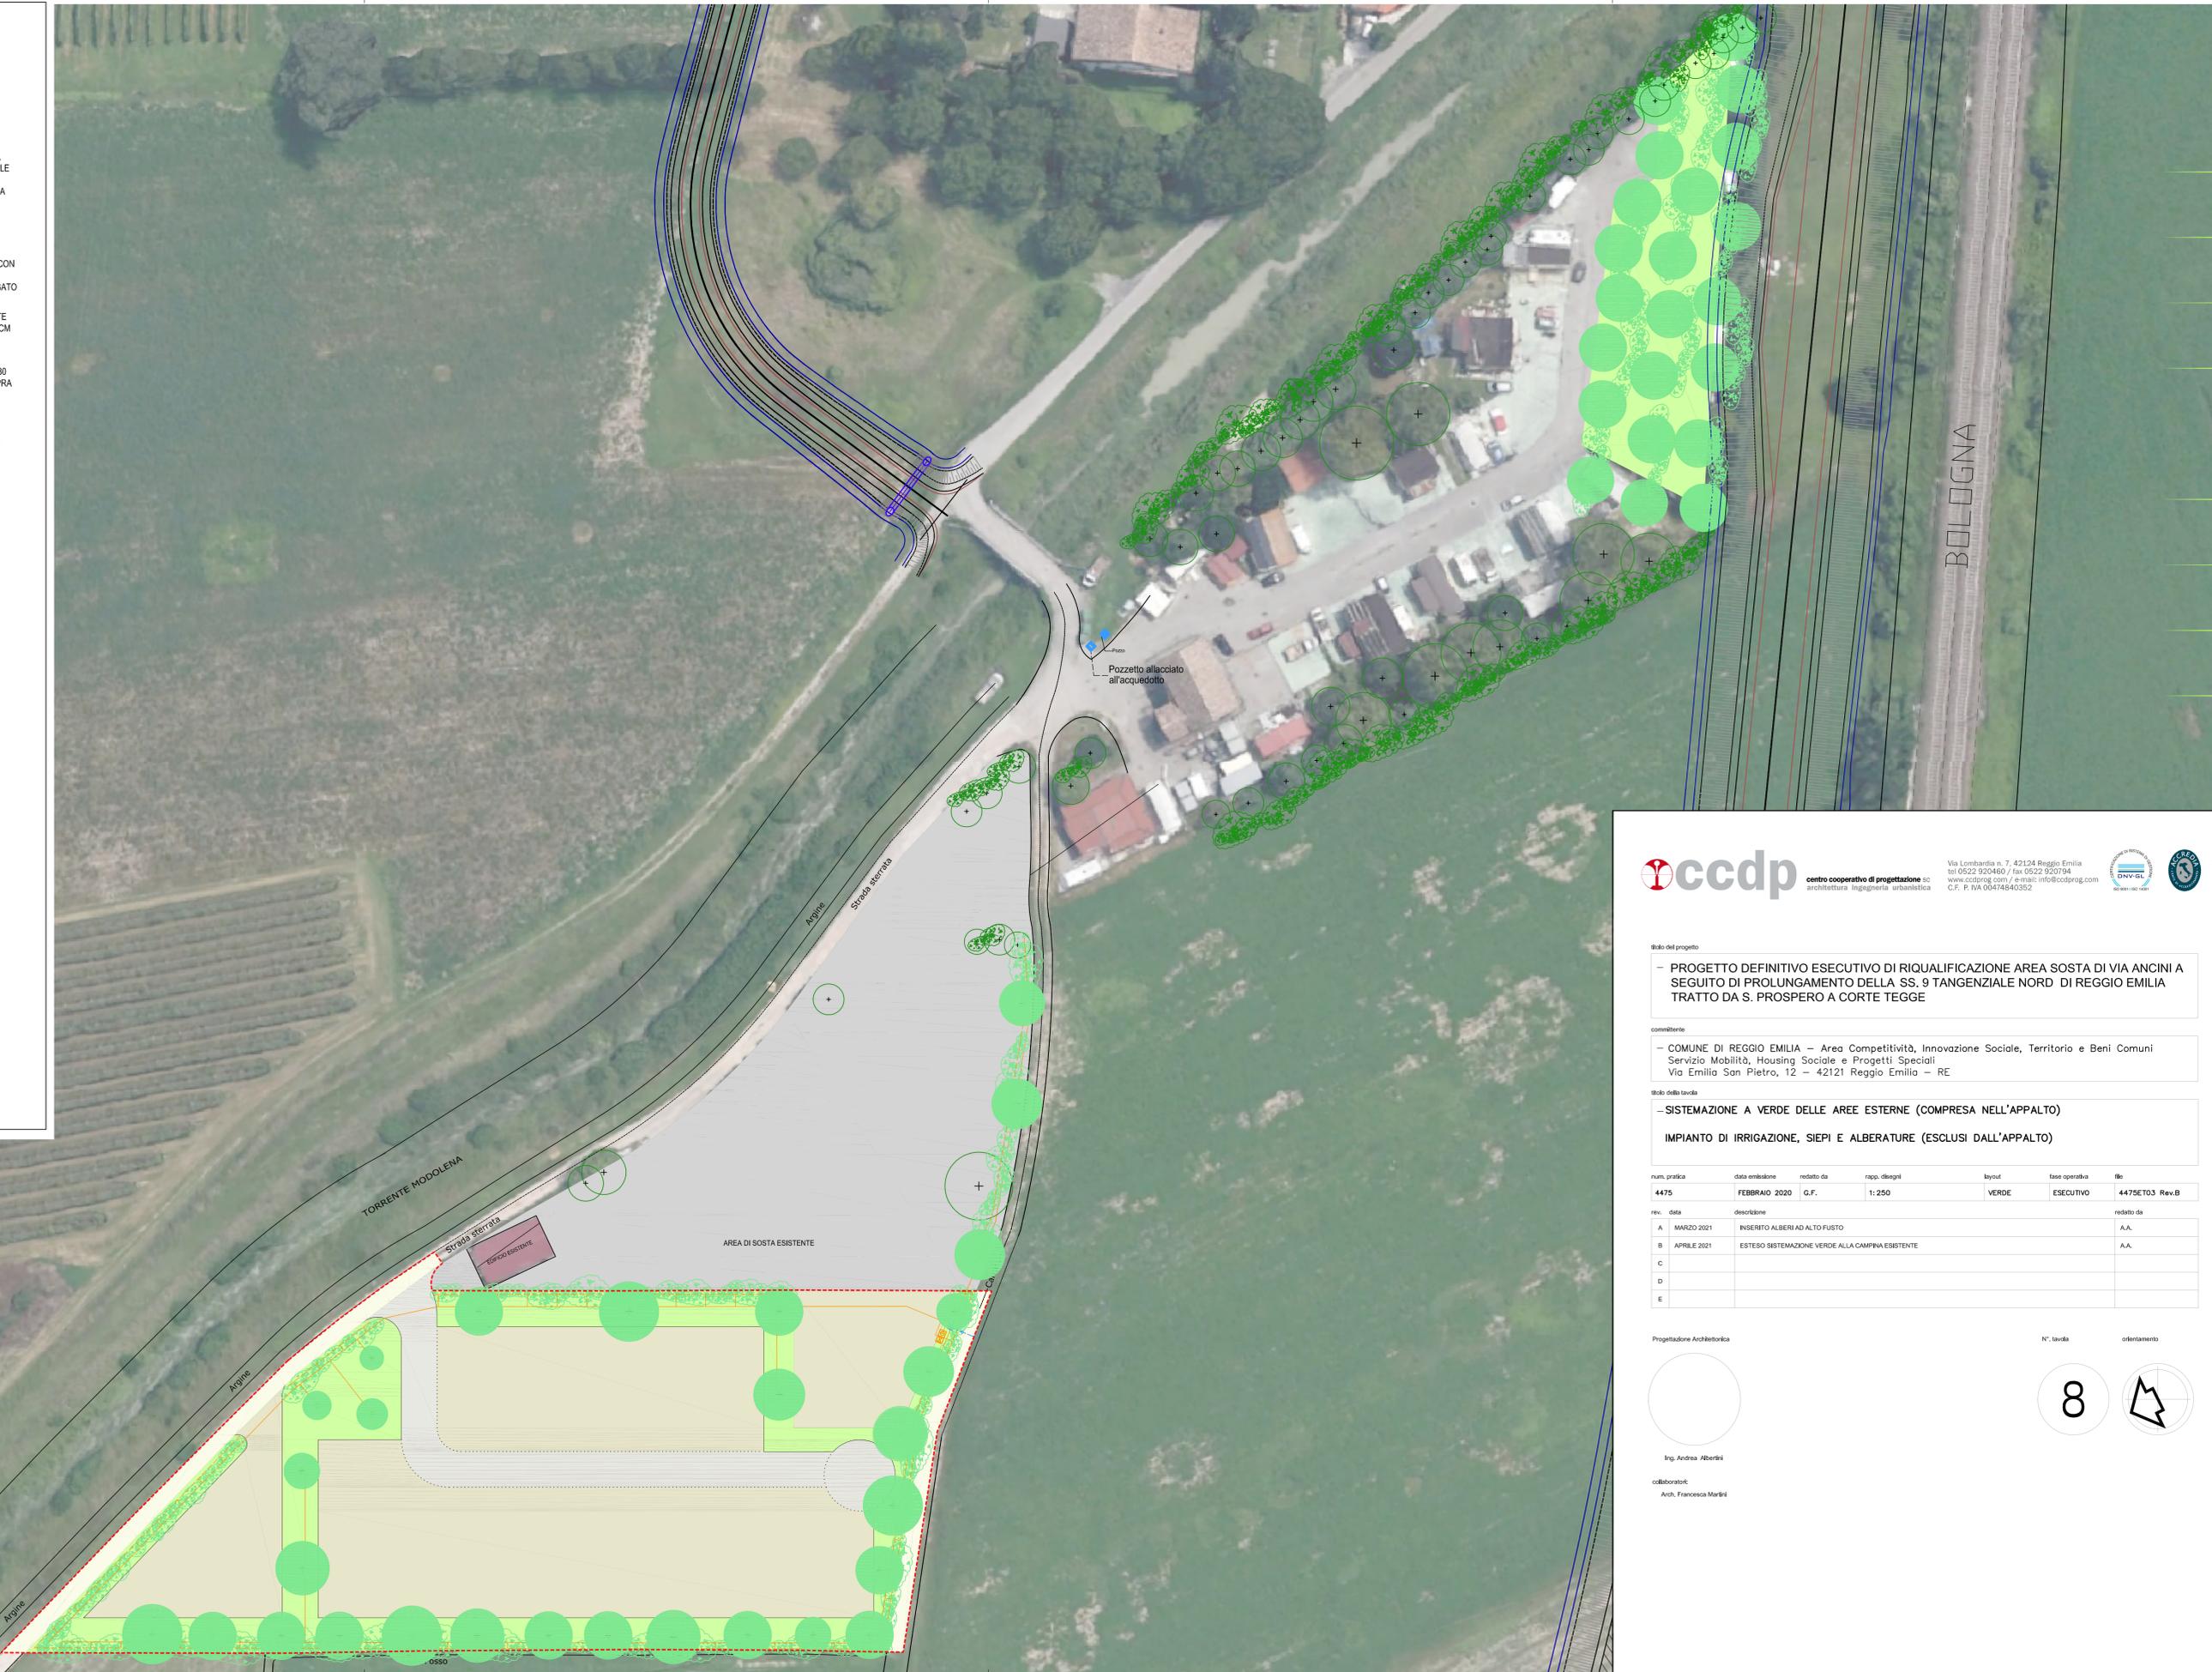

**ccdp** centro cooperativo di progettazione cc  
 architettura - ingegneria - urbanistica

Via Lombardia n. 7 - 42124 Reggio Emilia  
 tel 0522 920460 / fax 0522 920794  
 www.ccdp.org / e-mail: info@ccdp.org  
 C.F. P. IVA 00474840352

**titolo del progetto**

– PROGETTO DEFINITIVO ESECUTIVO DI RIQUALIFICAZIONE AREA SOSTA DI VIA ANCINI A SEGUITO DI PROLUNGAMENTO DELLA SS. 9 TANGENZIALE NORD DI REGGIO EMILIA TRATTO DA S. PROSPERO A CORTE TEGGE

**committente**

– COMUNE DI REGGIO EMILIA – Area Competitività, Innovazione Sociale, Territorio e Beni Comuni  
 Servizio Mobilità, Housing Sociale e Progetti Speciali  
 Via Emilia San Pietro, 12 – 42121 Reggio Emilia – RE

**titolo della tavola**

–SISTEMAZIONE A VERDE DELLE AREE ESTERNE (COMPRESA NELL'APPALTO)  
 IMPIANTO DI IRRIGAZIONE, SIEPI E ALBERATURE (ESCLUSI DALL'APPALTO)

| num. pratica | data emissione | redatto da                                       | rappr. disegni | layout | fase operativa | file           |
|--------------|----------------|--|----------------|--------|----------------|----------------|
| 4475         | FEBBRAIO 2020  | G.F.   | 1:250          | VERDE  | ESECUTIVO      | 4475ET03_Rev B |
| rev.         | data           | descrizione                                      | redatto da     |        |                |                |
| A            | MARZO 2021     | INSERITO ALBERI AD ALTO FUSTO                    | A.A.           |        |                |                |
| B            | APRILE 2021    | ESTESO SISTEMAZIONE VERDE ALLA CAMPINA ESISTENTE | A.A.           |        |                |                |
| C            |                |  |                |        |                |                |
| D            |                |  |                |        |                |                |
| E            |                |  |                |        |                |                |

Progettazione Architettonica

Ing. Andrea Albertini

collaboratori:  
 Arch. Francesca Marini

N° tavola

8