

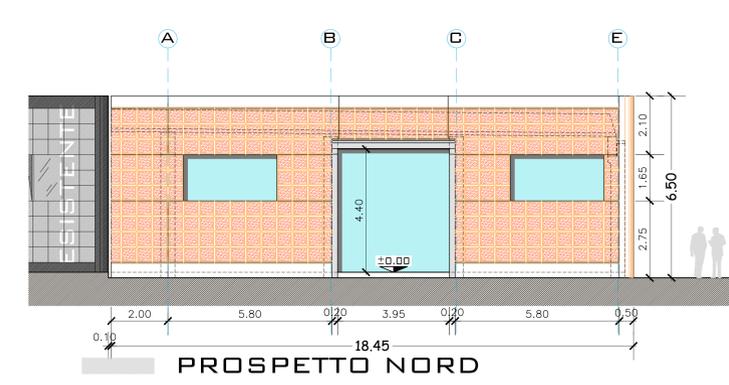
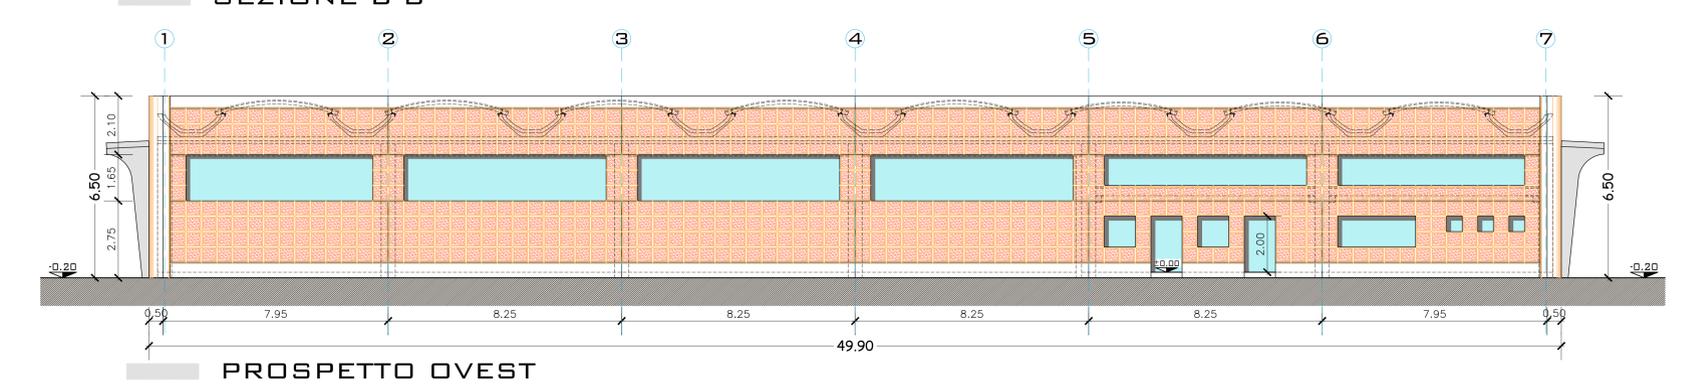
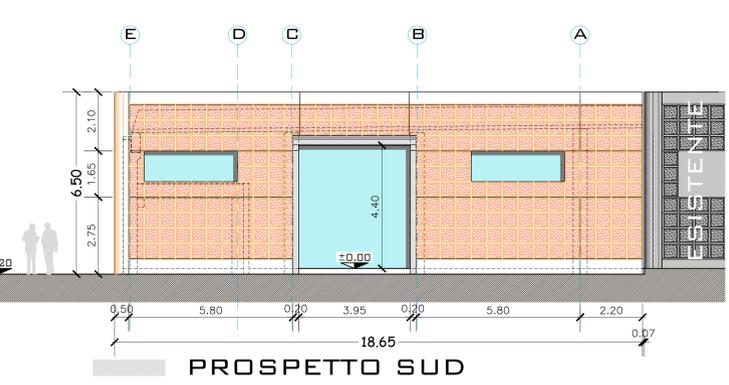
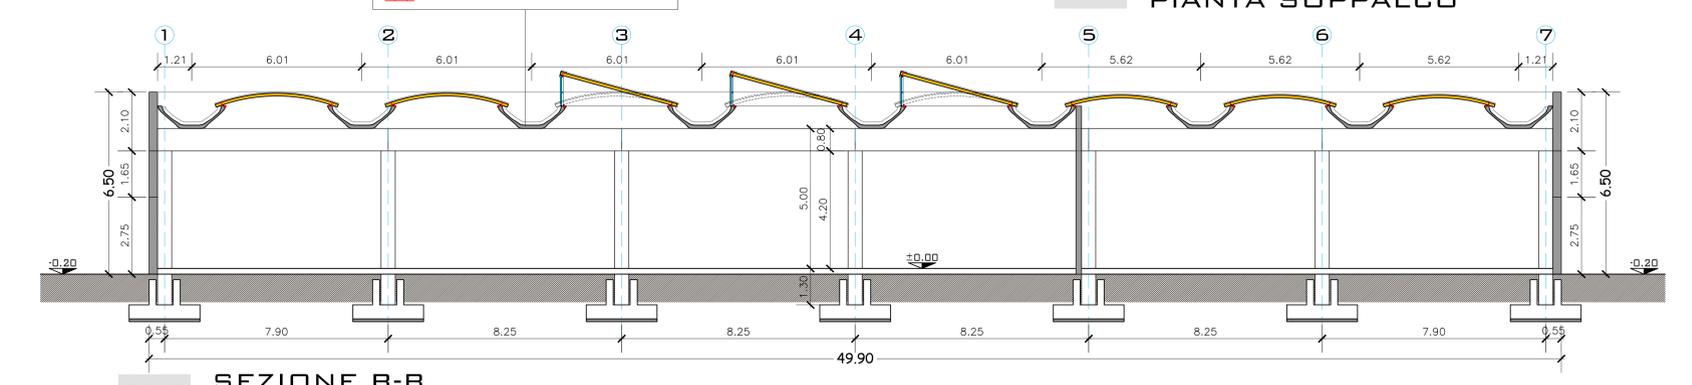
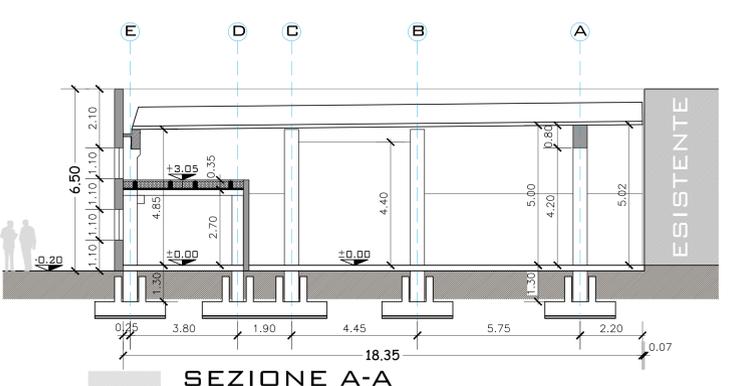


RESISTENZA AI FURTO	R 120
collocare in base NORME UNI EN 16021-1-2005	
ZONA SISMICA	Norme tecniche per le costruzioni D.M. 17.01.18
ZONA 3	
CLASSE D'USO	II
VITA NOMINALE	50 ANNI
N. REF.	ES/186/20
CODICE CONTR.	0000

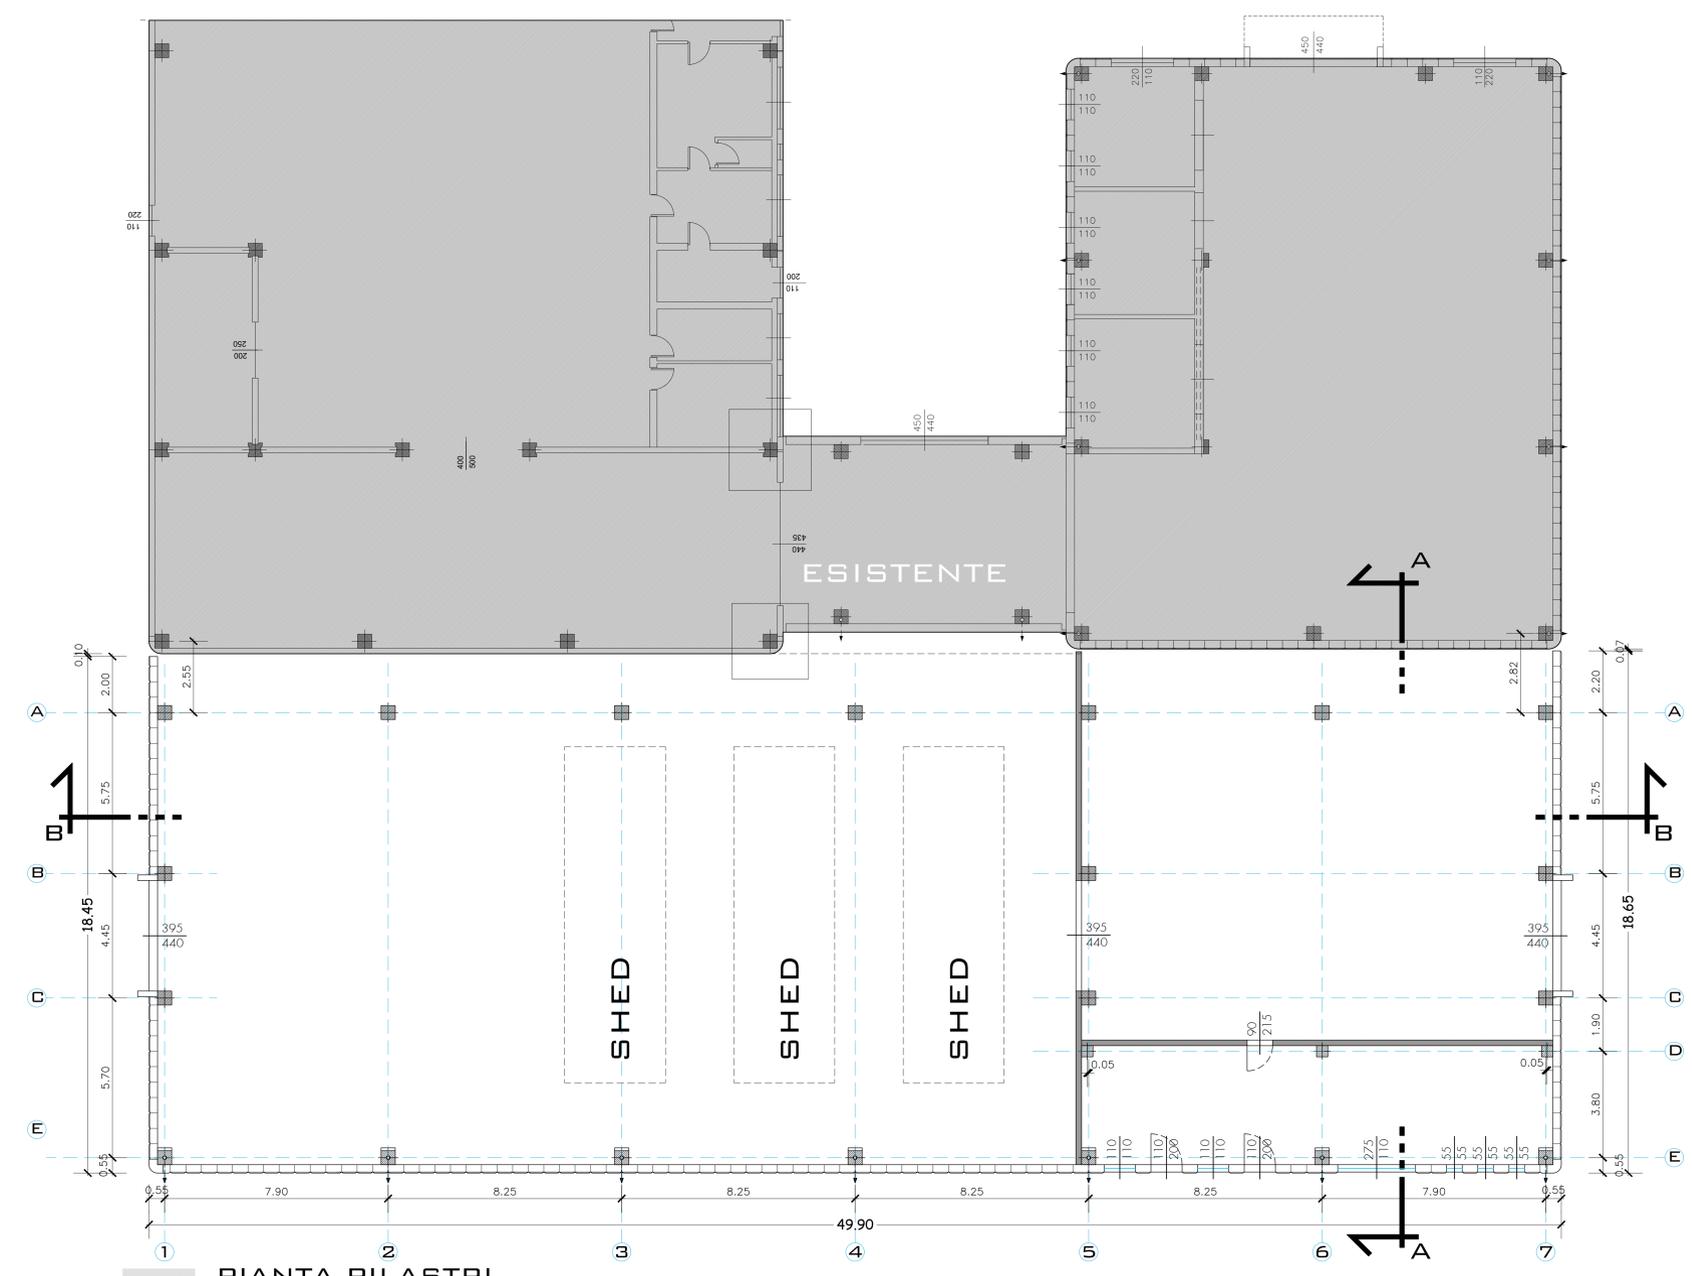

OGGETTO	PIANTA PILASTRI	DATA ULTIMA STESURA	14/01/21
	PIANTA SOPPALCO	SCALA	1:100
	SEZIONI	TAVOLA	1
	PROSPETTI		

- note progettuali :**
- È CURA ED ONERE DEL COMMITTENTE E DEL DIRETTORE DEI LAVORI CONTROLLARE TUTTE LE QUOTE INDICATE NEL DISEGNO
  - TUTTE LE MISURE DELLE APERTURE ( PORTE, FINESTRE, FORMETRIE VARIE) SONO DA CONSIDERARSI NETTE
  - NELLE APERTURE ( PORTE, FINESTRE, FORMETRIE VARIE) SARÀ A VISTA IL POLISTIRENE PER AVERE IL TAGLIO TERMICO COMPLETO + TOLLERANZA DI PRODUZIONE (COMPRESO PORTONI)
  - NELLE FINESTRE A MASTRO E FORMETRIE L' INFRONTA INFERIORE DEL PANNELLO ( FEMMINA) SARÀ A VISTA
  - I PANNELLI PRESENTERANNO DEI VINCOLI A VISTA ALL'INTERNO DELL'EDIFICIO DOVE SI RITENGA STRUTTURAMENTE NECESSARIO

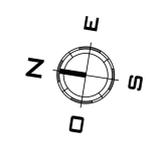

Protocollo C. H223/C. H223\_01\_P02/2021/0045029 del 16/02/2021 - Pag. 1 di 1