GEOMETRI ASSOCIATI

Geom. RODOLFO TASSELLI

Geom. MASSIMILIANO FORNARI

Via Sessi n°4 REGGIO EMILIA – P.IVA01368300354 – tel. 0522/452625

| | |
|---|---|
| *ditta* | ZANNI S.R.L. |
| *Comune* | REGGIO EMILIA - Via U. Cantù 17 |
| *titolo* | AMPLIAMENTO EDIFICIO PRODUTTIVO - Art. 53 L.R. 24/2017 |
| *oggetto* | PIANTA - SCALA 1:100 - LAYOUT |
| *tav.* 13 | IN PROGETTO |

A norma di Legge il presente disegno non potrà essere riprodotto ne consegnato a terzi per scopi diversi da quello di destinazione senza l'autorizzazione scritta di questo studio tecnico che ne detiene la proprietà

# PIANTA PIANO TERRA

*SCALA 1:100*

**LAYOUT**

*Porzione esistente*

**ARRIVO FILATI E DEPOSITO AL MAGAZZINO**

**TRASFERIMENTO FILATI ALLA LAVORAZIONE**
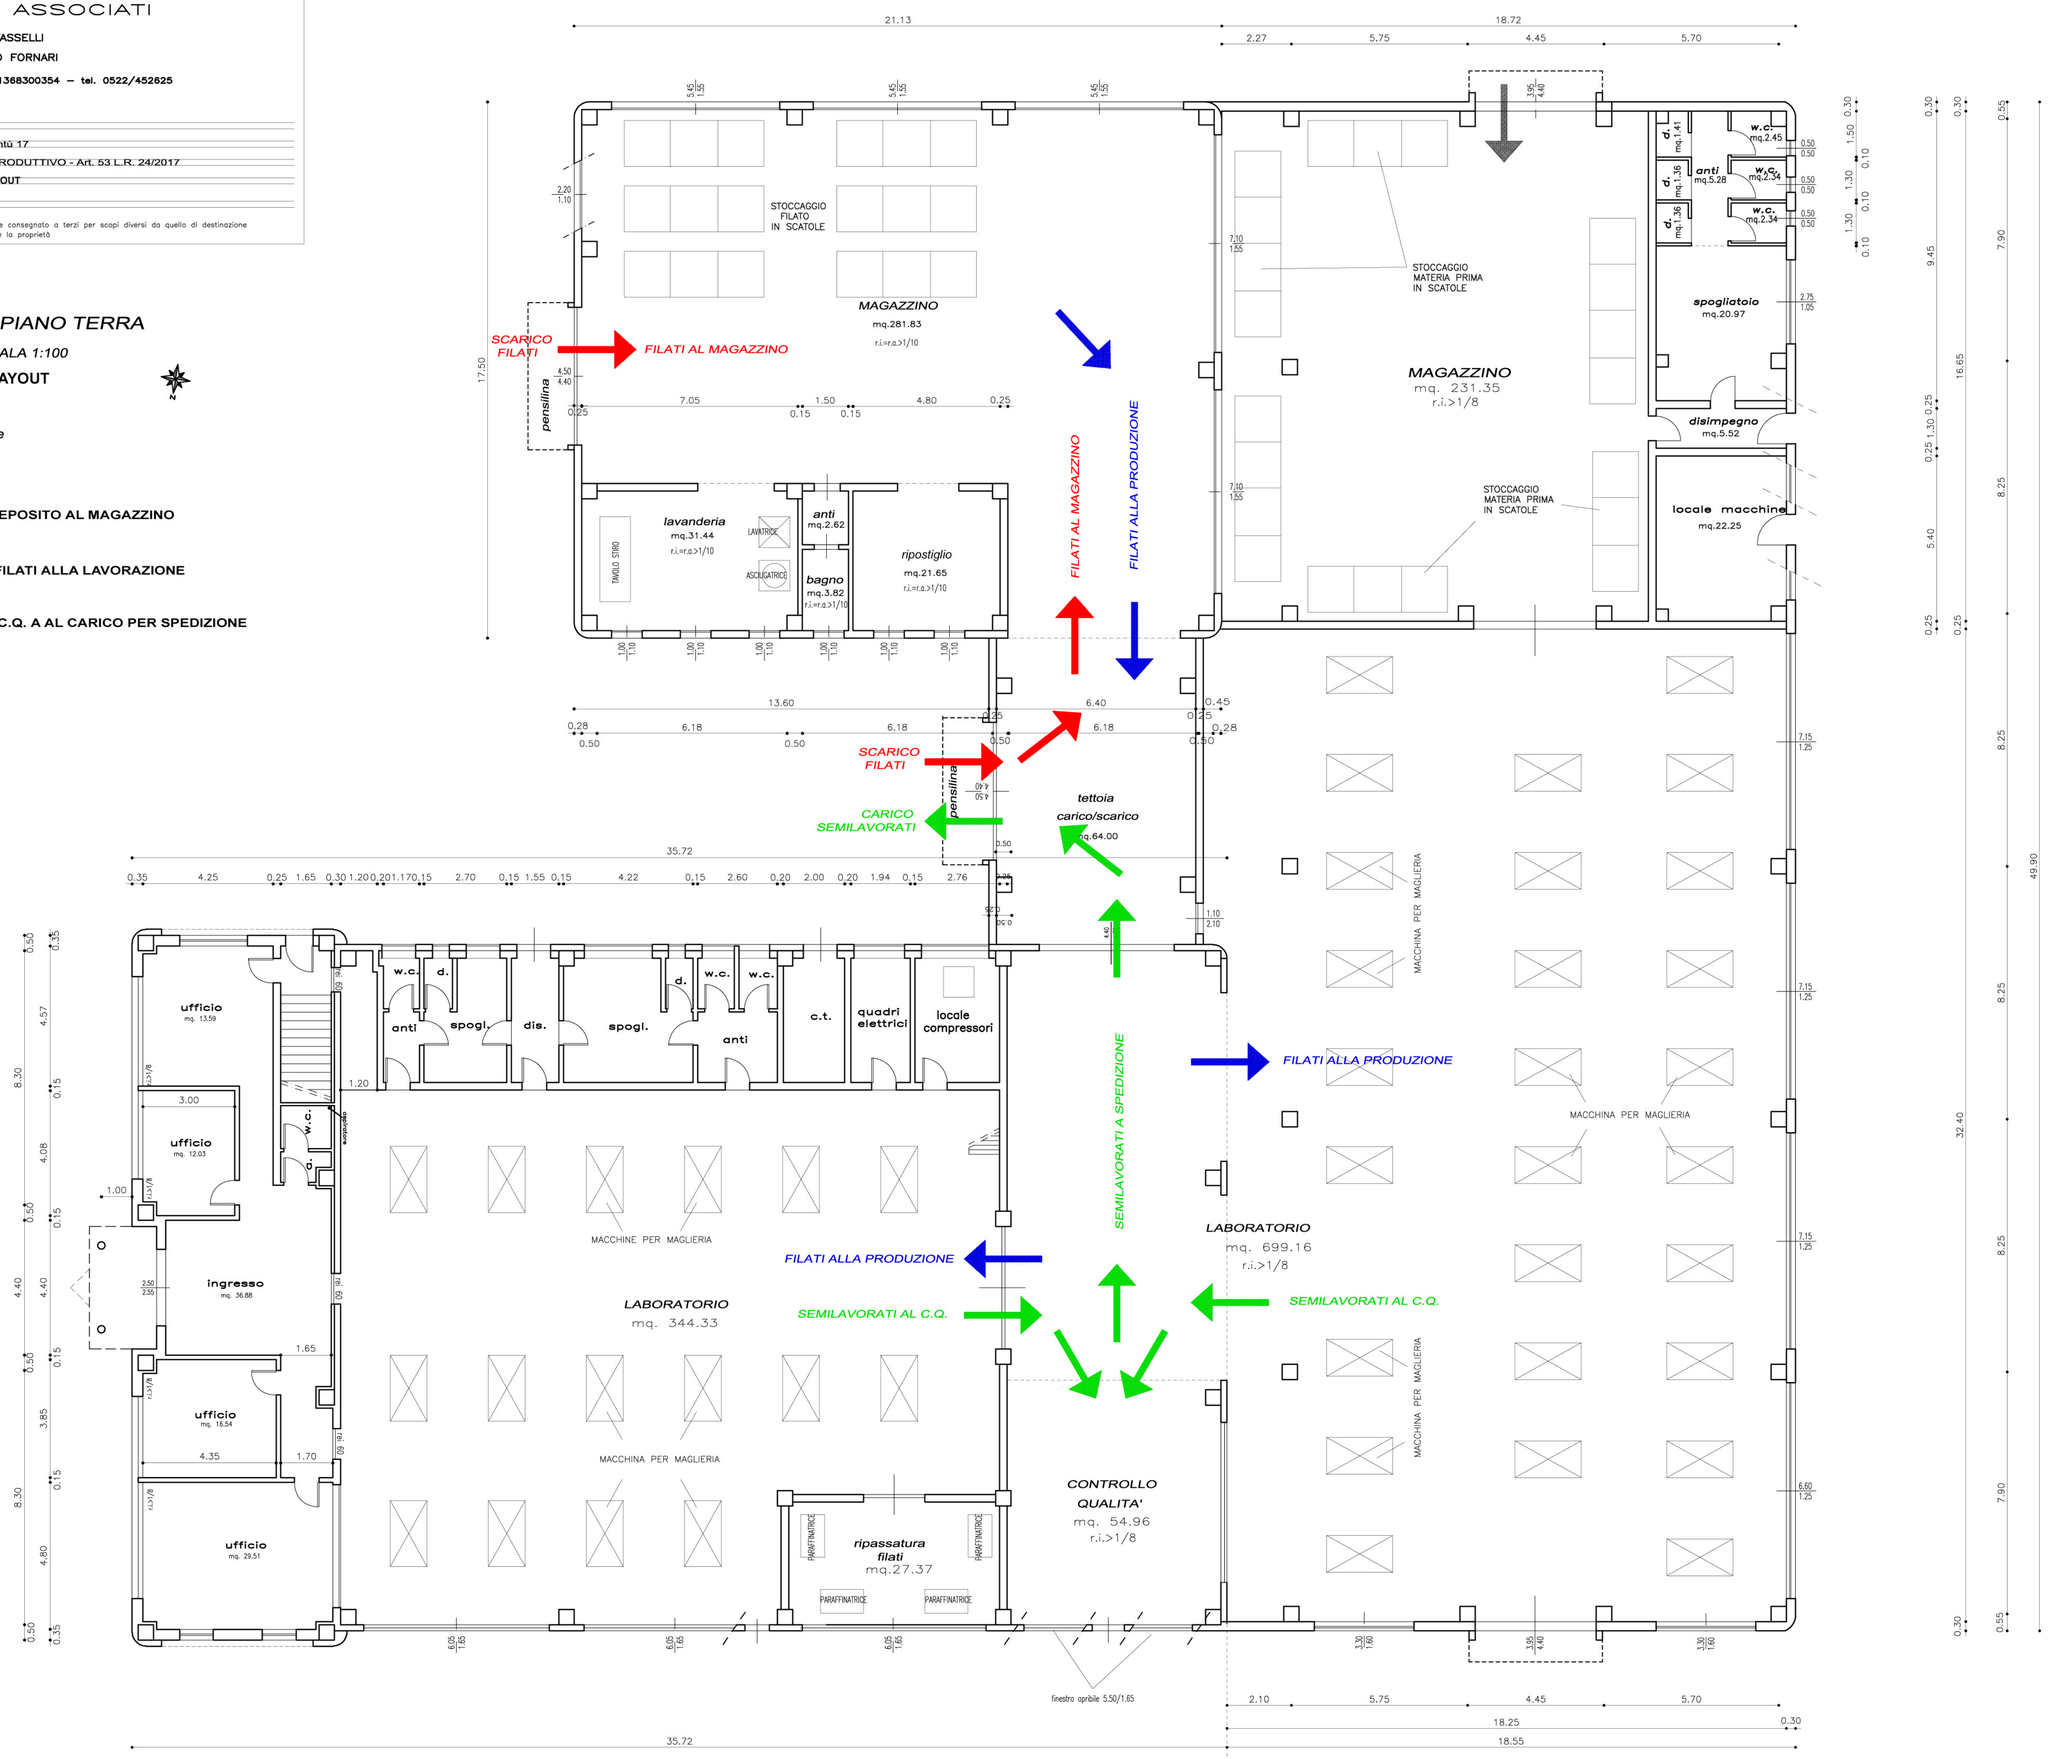
**SEMILAVORATI AL C.Q. A AL CARICO PER SPEDIZIONE**