
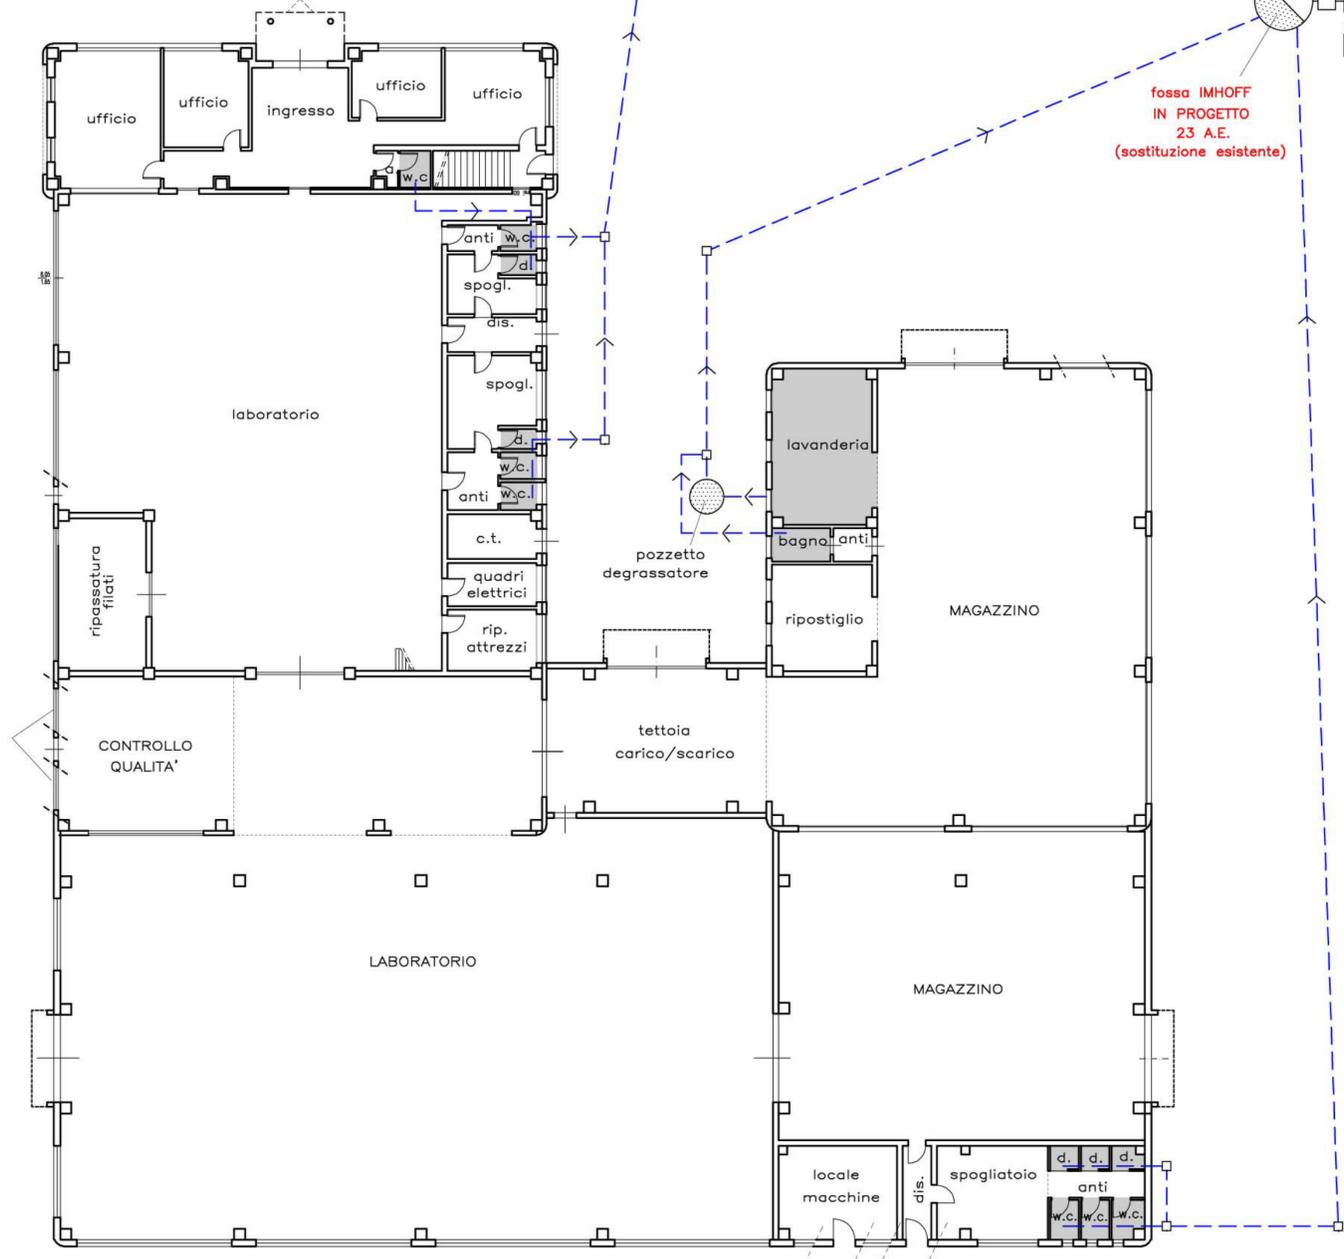
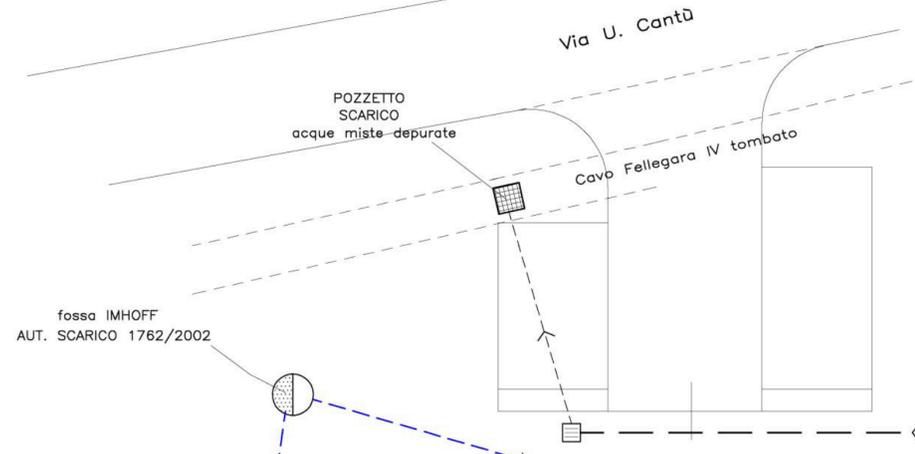


PROFILO IDRAULICO IMPIANTO DI FITODEPURAZIONE 20 A.E.

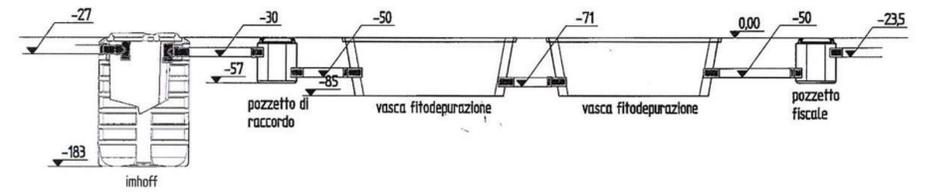

LEGENDA

- Fossa IMHOFF
- Pozzetto DEGRASSATORE *
- Bacino di FITODEPURAZIONE mq. 50,00 ESISTENTE + 50 mq. IN PROGETTO
- RETE acque nere COMPLESSIVA
- Locali origine reflui

* Consumo idrico lavatrice 175 l/giorno - 51 mc/anno
 Prodotti usati :
 - 1 Detergente
 - 2 Ammorbidente
 - 3 Finissaggio
 (schede tecniche vedi domanda AUA)

PLANIMETRIA SCARICHI

SCALA 1:200



GEOMETRI ASSOCIATI
 Geom. RODOLFO TASSELLI
 Geom. MASSIMILIANO FORNARI
 Via Secchi n.4 REGGIO EMILIA -P.IVA01368300354

_____ **ditta** _____ ZANNI S.R.L.
 _____ **Comune** _____ REGGIO EMILIA - Via U. Cantù 17
 _____ **titolo** _____ AMPLIAMENTO EDIFICIO PRODUTTIVO - Art. 53 L.R. 24/2017
 _____ **oggetto** _____ TAVOLA SCARICHI - Pianta 1:200 - LOCALI ORIGINE SCARICHI
 _____ **tav. 14** _____ IN PROGETTO

A norma di Legge il presente disegno non potrà essere riprodotto né consegnato a terzi per scopi diversi da quello di destinazione senza l'autorizzazione scritta di questo studio tecnico che ne detiene la proprietà