





SCALETTA ALLA MARINARA
ESISTENTE

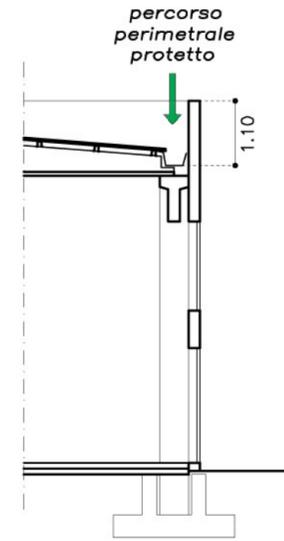


PARTICOLARE TIPO PASSAGGIO
PEDONALE PROTETTO IN COPERTURA




SEZIONE 3 - 3
SCALA 1:100

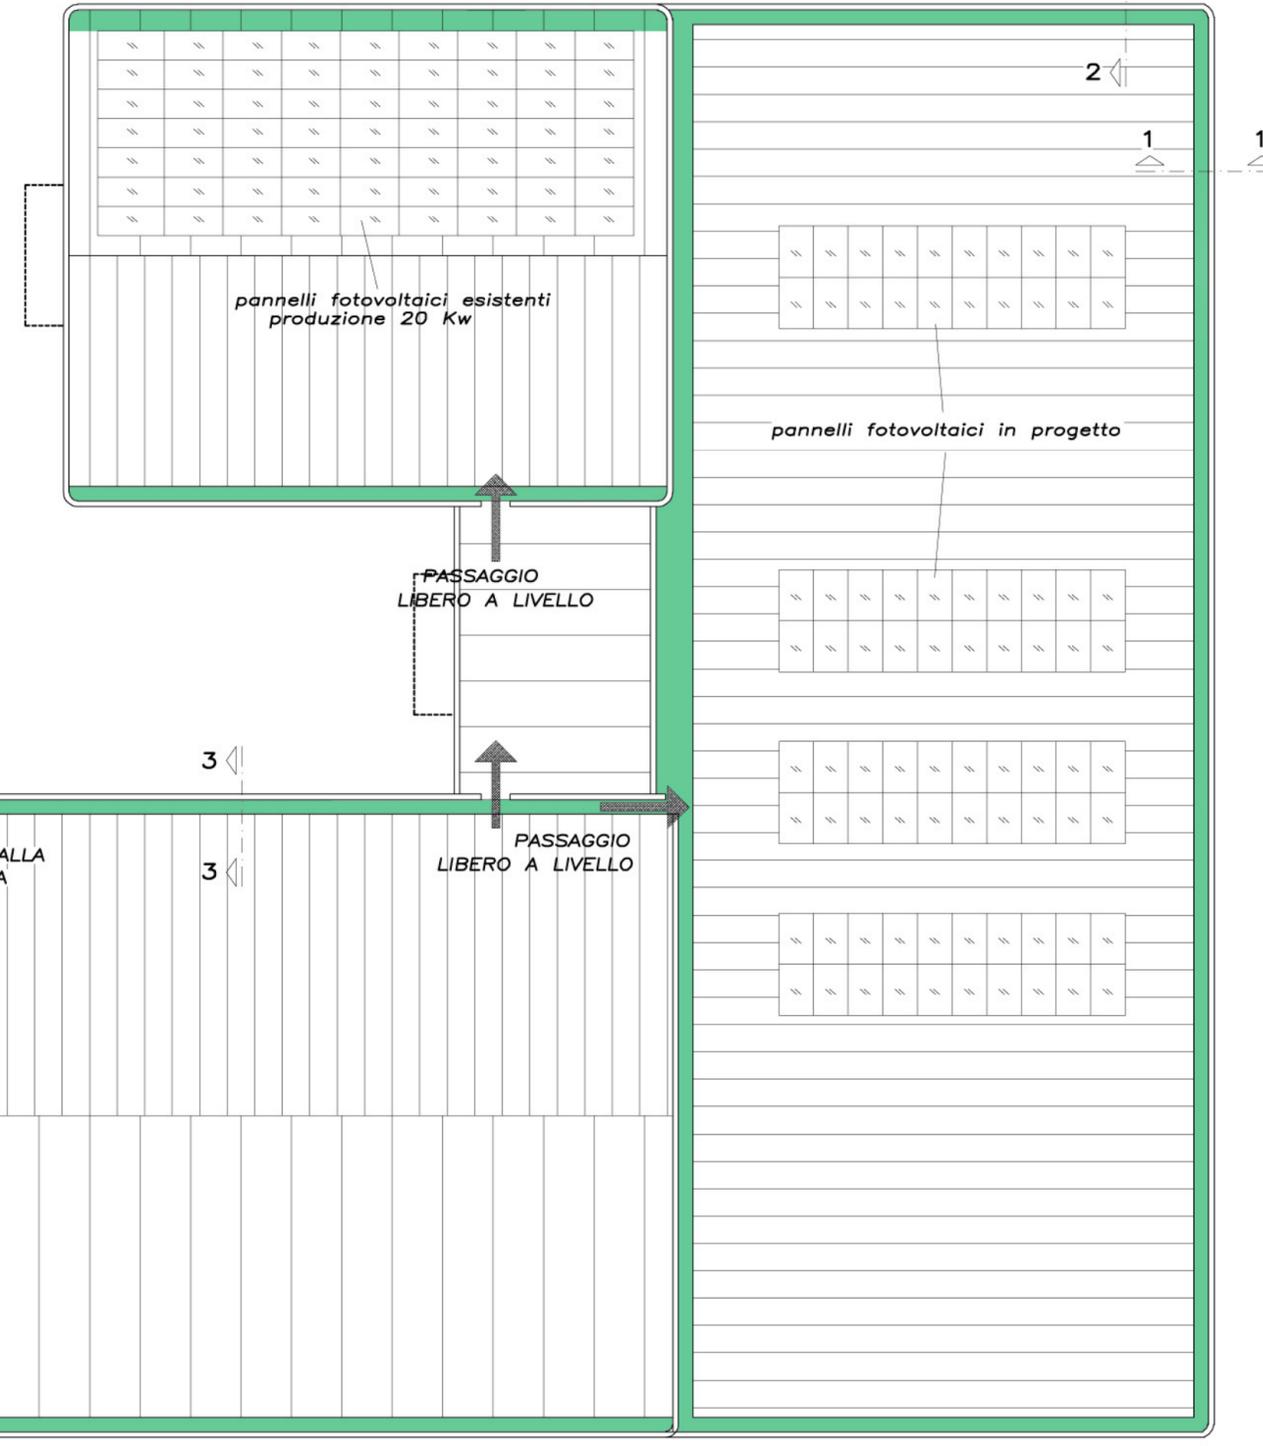

PIANTA COPERTURA SCALA 1:200

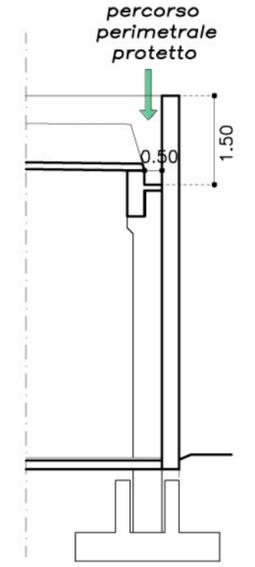

SEZIONE 1 - 1
SCALA 1:100

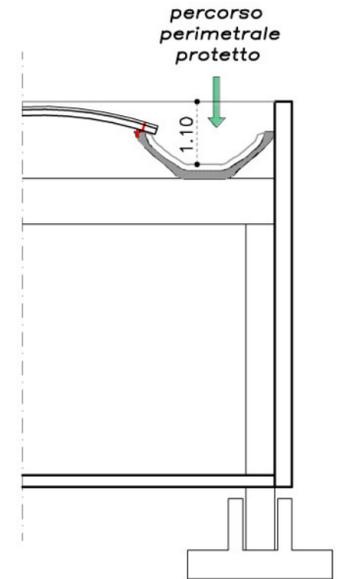

SEZIONE 2 - 2
SCALA 1:100

PERCORSI PEDONALI IN COPERTURA PROTETTI

GEOMETRI ASSOCIATI

Geom. RODOLFO TASSELLI

Geom. MASSIMILIANO FORNARI

Via Sessi n°4 REGGIO EMILIA - P.IVA01368300354 - tel. 0522/452625

ditta	ZANNI S.R.L.
Comune	REGGIO EMILIA - Via U. Cantù 17
titolo	AMPLIAMENTO EDIFICIO PRODUTTIVO - Art. 53 L.R. 24/2017
oggetto	PIANTA COPERTURA 1:200 - PARTICOLARI 1:50
tav. 15	IN PROGETTO

A norma di Legge il presente disegno non potrà essere riprodotto né consegnato a terzi per scopi diversi da quello di destinazione senza l'autorizzazione scritta di questo studio tecnico che ne detiene la proprietà