GEOMETRI ASSOCIATI

Geom. RODOLFO TASSELLI

Geom. MASSIMILIANO FORNARI

Via Sessi n°4 REGGIO EMILIA – P.IVA01368300354 – tel. 0522/452625

ditta	ZANNI S.R.L.
Comune	REGGIO EMILIA - Via U. Cantù 17
titolo	AMPLIAMENTO EDIFICIO PRODUTTIVO - Art. 53 L.R. 24/2017
oggetto	PIANTA - SCALA 1:100
tav. 7	IN PROGETTO

A norma di Legge il presente disegno non potrà essere riprodotto ne consegnato a terzi per scopi diversi da quello di destinazione senza l'autorizzazione scritta di questo studio tecnico che ne detiene la proprietà

PIANTA PIANO TERRA

SCALA 1:100
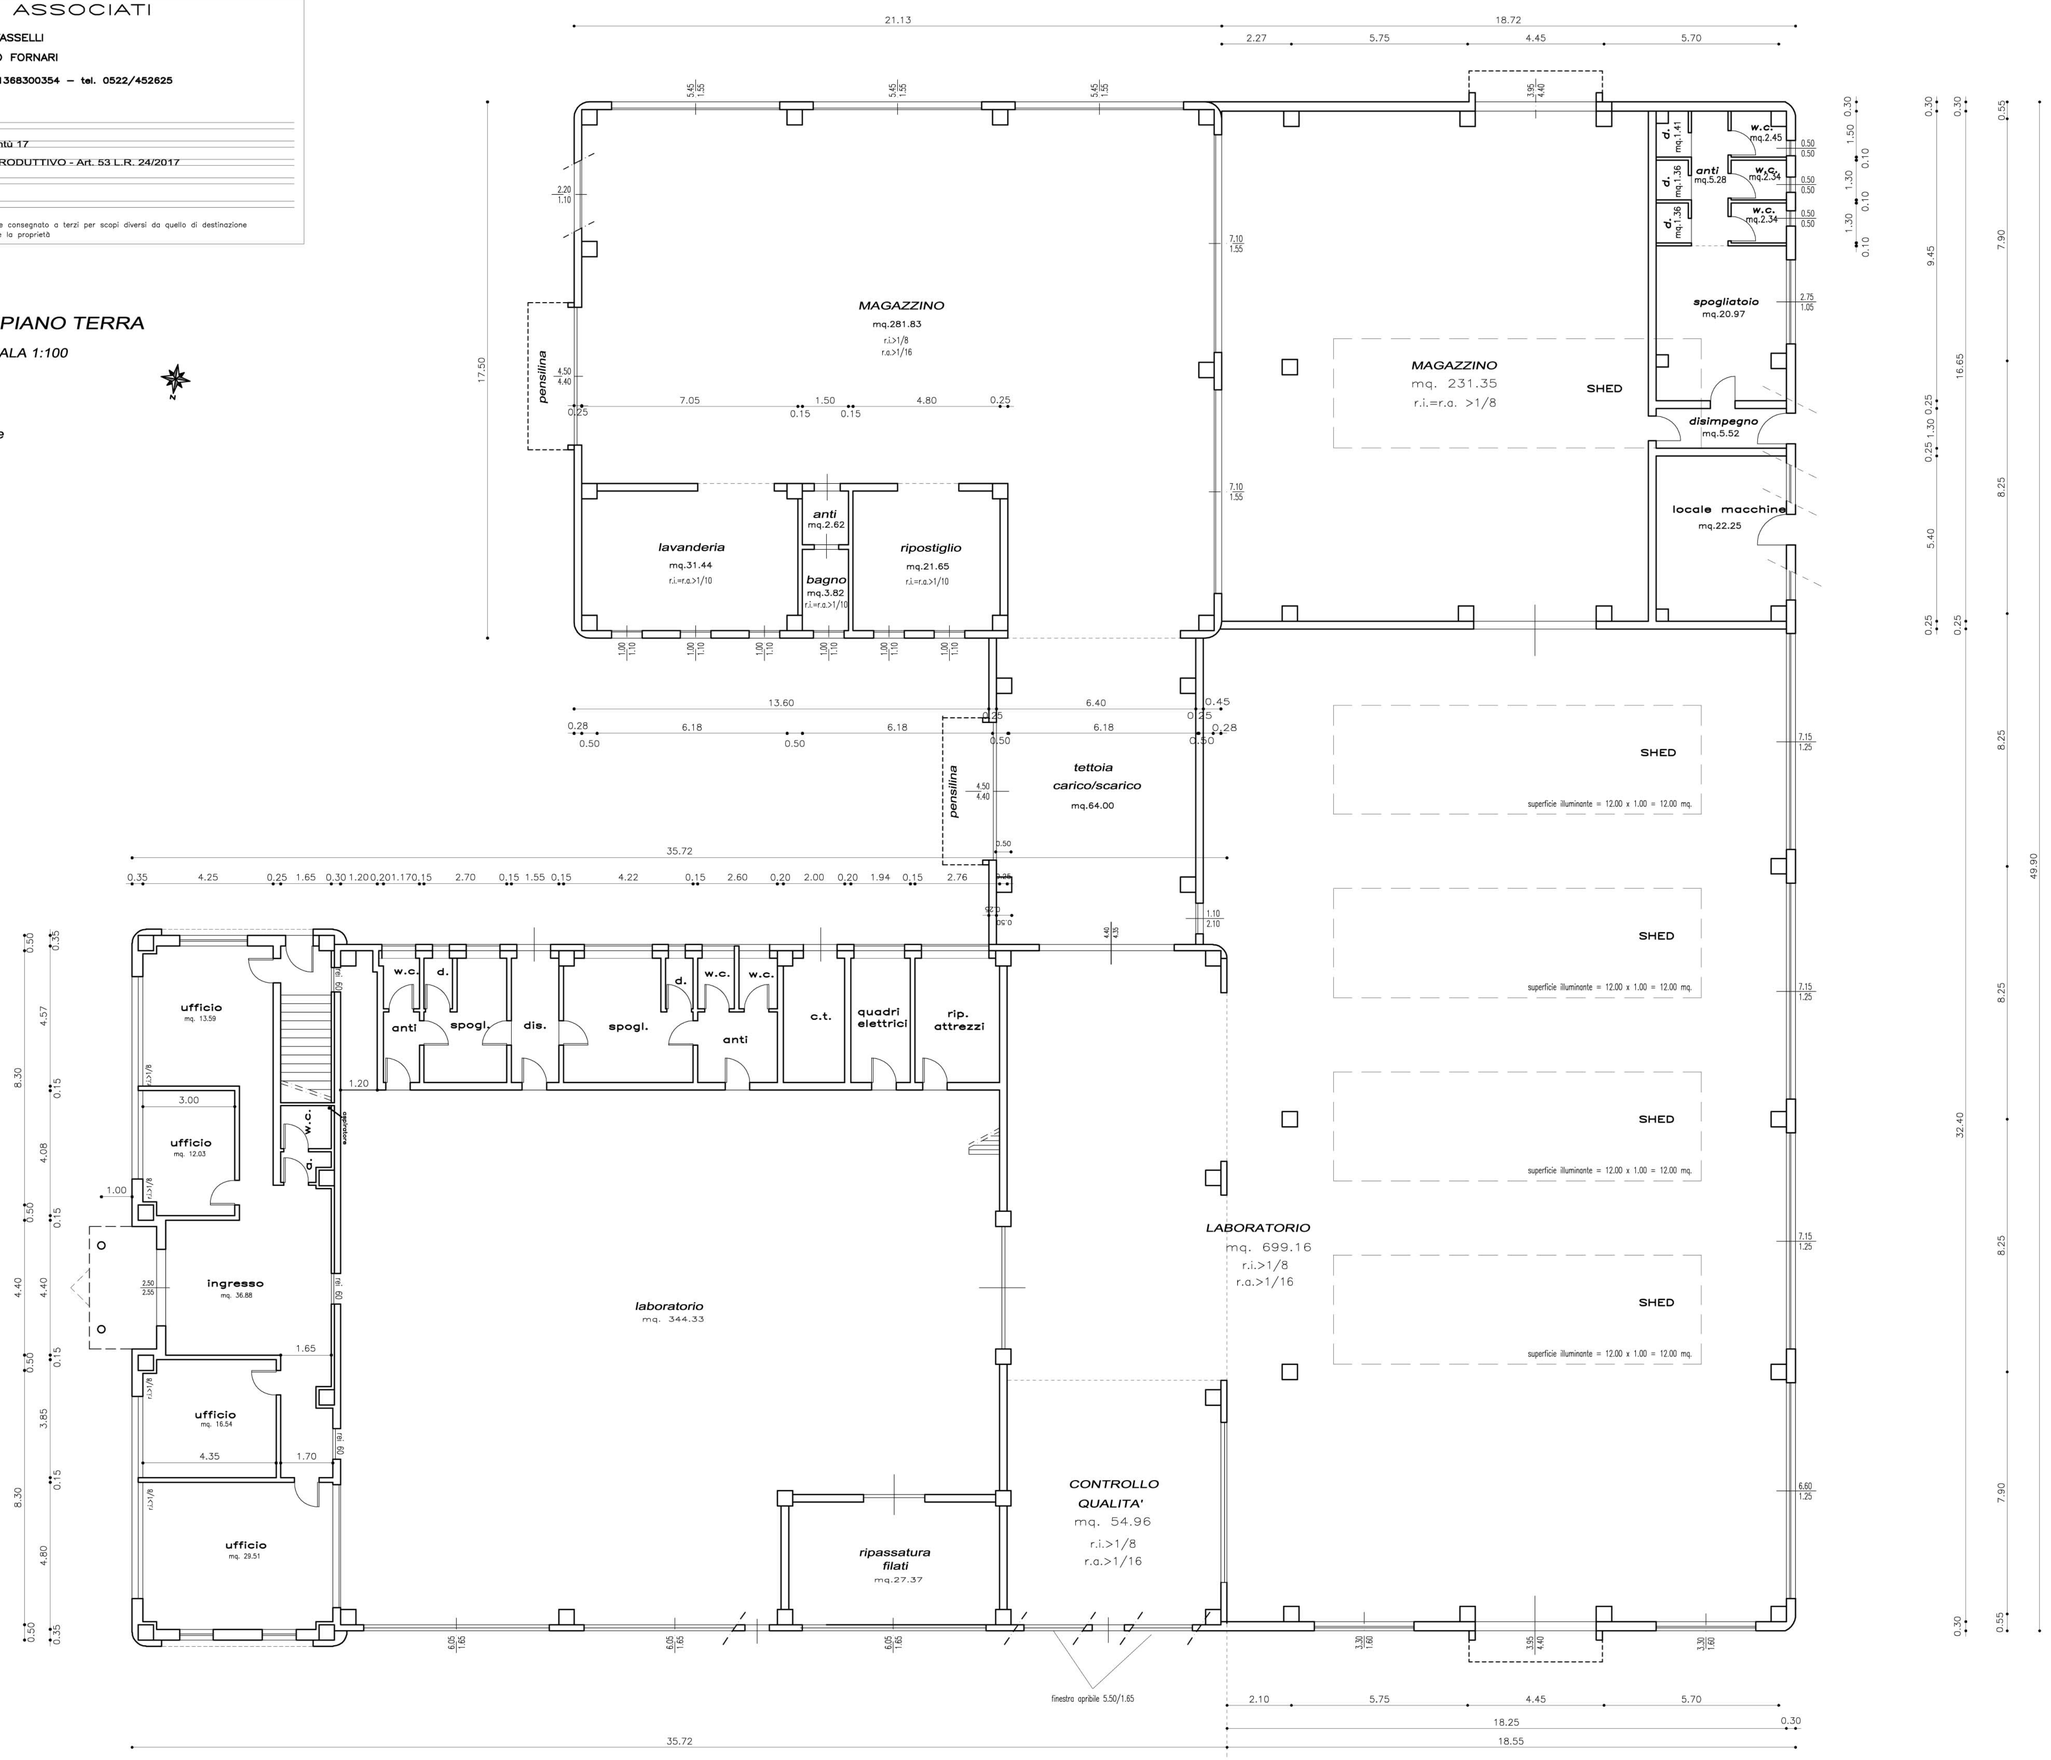
Porzione esistente